




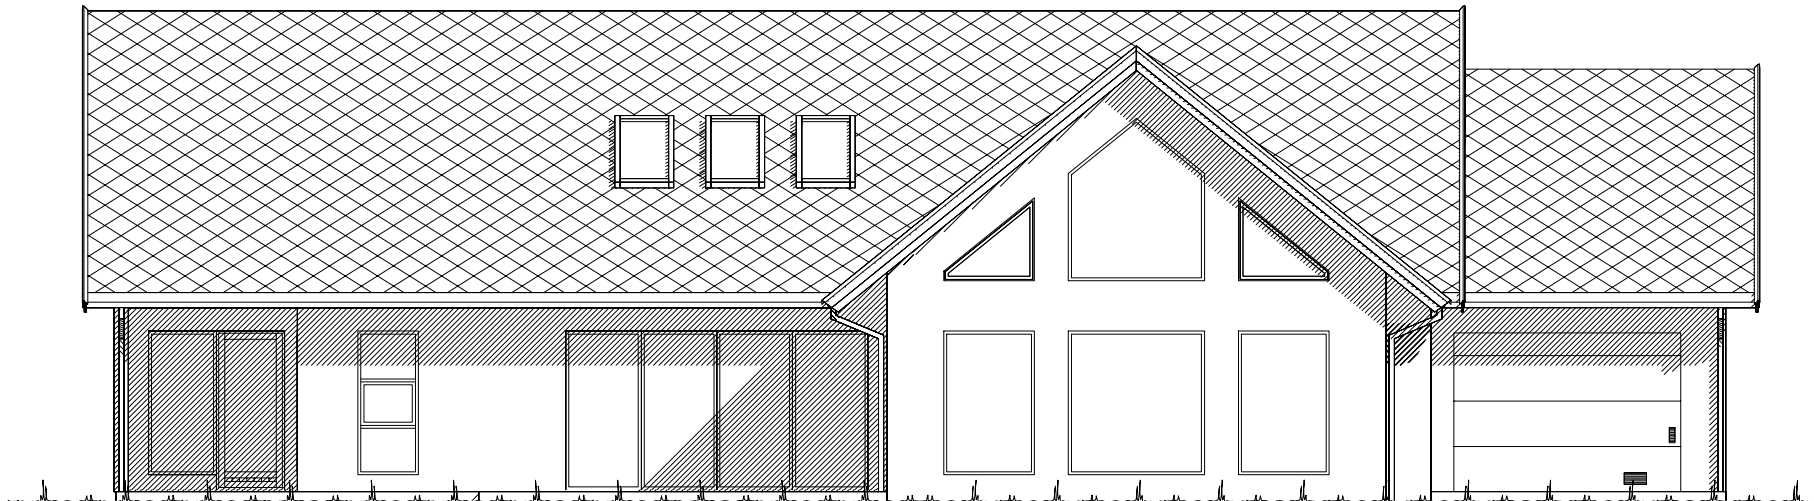

Fasade mot sør.

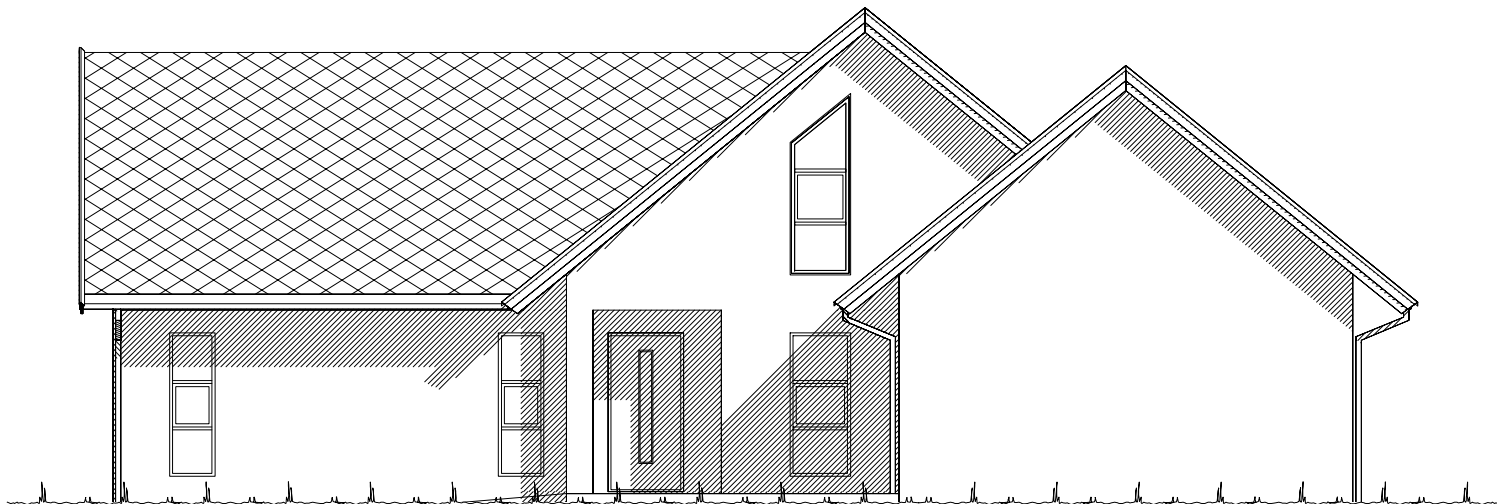

Fasade mot øst.

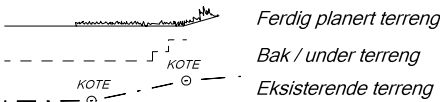


| UTFORMING AV TILTAK BEKREFTES FOREVIST: |       |        |      |       |
|-----------------------------------------|-------|--------|------|-------|
| Nabo.nr.                                | G.nr. | Br.nr. | Dato | Sign. |
| Nabo.nr.                                | G.nr. | Br.nr. | Dato | Sign. |
| Nabo.nr.                                | G.nr. | Br.nr. | Dato | Sign. |
| Nabo.nr.                                | G.nr. | Br.nr. | Dato | Sign. |


|   |            |                                                          |     |
|---|------------|----------------------------------------------------------|-----|
|                         |            | Tiltakshaver: Birgit Nelvik og Oddmund Løndal            |     |
| Hustype: Spesial                                                                                             |            | Fasade 1 og 2                                            |     |
| Byggeplassens adresse:                                                                                       |            | ARKIV NR.:                                               |     |
| G.nr. 118   | Br.nr. 764 | Er tegning klarert for bestilling, kontrakt og søkning ? | Nei |
| VESTLANDSHUSGRUPPENS ARKITEKTKONTOR - 6018 ÅLESUND - TLF. 70 17 89 00                                        |            |                                                          |     |
| TEGNINGEN MÅ HVERKEN HELT ELLER DELVIS KOPIERES ELLER BENYTTES VED TILTAK SOM VESTLANDSHUS IKKE MEDVIRKER I. |            |                                                          |     |

|                   |                 |
|-------------------|-----------------|
| DATO 26.05.15 vhh | TRYGGE HJEM     |
| REV.1             |                 |
| REV.2             | SKALA 1 : 100   |
| REV.3             |                 |
|                   | Tegningsnr. 501 |
|                   | Prosj.nr. 602v  |


|                                                                                       |  |
|---------------------------------------------------------------------------------------|--|
|  |  |
|---------------------------------------------------------------------------------------|--|

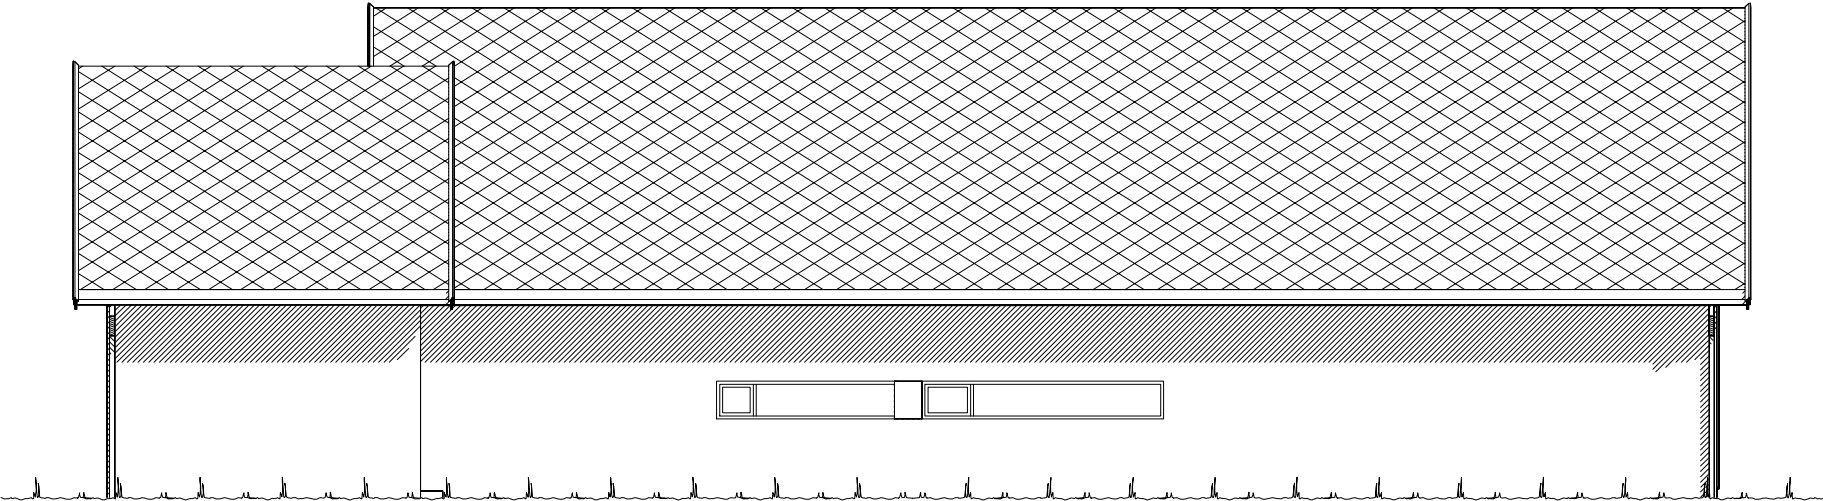

Fasade mot nord.

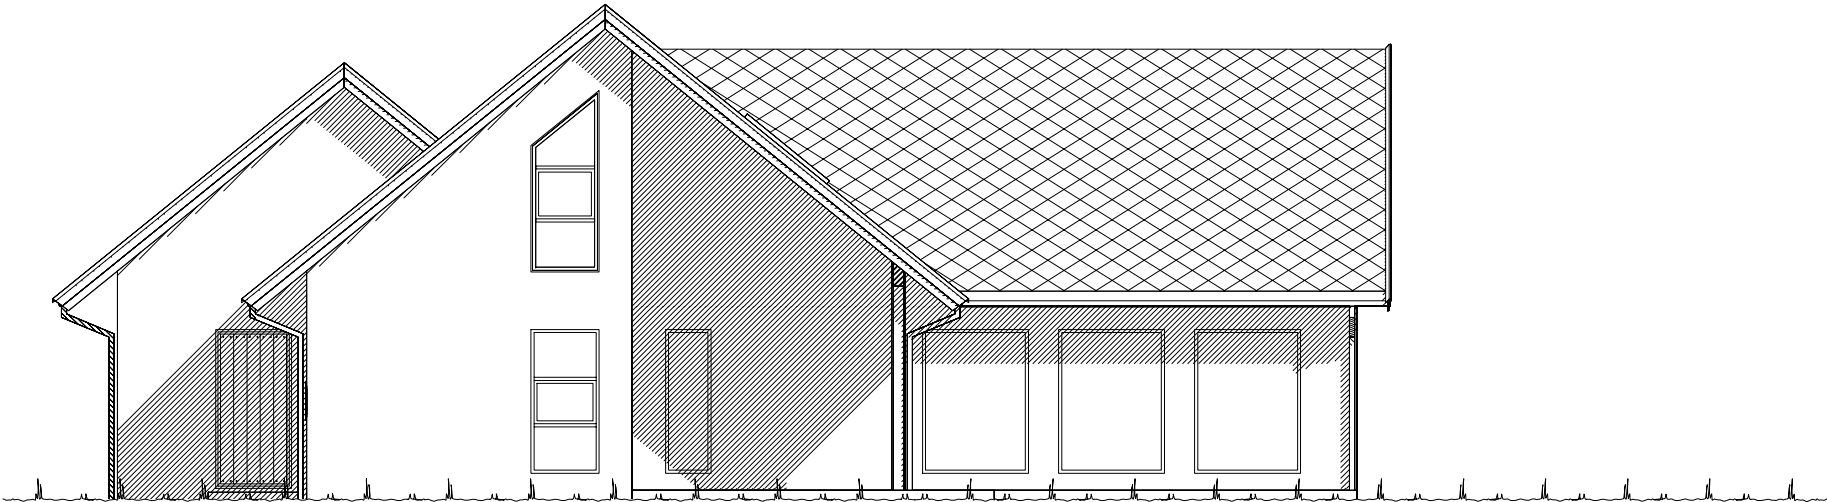

Fasade mot vest.

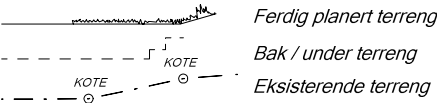


| UTFORMING AV TILTAK BEKREFTES FOREVIST: |       |        |      |       |
|-----------------------------------------|-------|--------|------|-------|
| Nabo.nr.                                | G.nr. | Br.nr. | Dato | Sign. |
| Nabo.nr.                                | G.nr. | Br.nr. | Dato | Sign. |
| Nabo.nr.                                | G.nr. | Br.nr. | Dato | Sign. |
| Nabo.nr.                                | G.nr. | Br.nr. | Dato | Sign. |

|   |            |                                                          |     |
|---|------------|----------------------------------------------------------|-----|
|                         |            | Tiltakshaver: Birgit Nelvik og Oddmund Løndal            |     |
| Hustype: Spesial                                                                                             |            | Fasade 3 og 4                                            |     |
| Byggeplassens adresse:                                                                                       |            | ARKIV NR.:                                               |     |
| G.nr. 118   | Br.nr. 764 | Er tegning klarert for bestilling, kontrakt og søkning ? | Nei |
| VESTLANDSHUSGRUPPENS ARKITEKTKONTOR - 6018 ÅLESUND - TLF. 70 17 89 00                                        |            |                                                          |     |
| TEGNINGEN MÅ HVERKEN HELT ELLER DELVIS KOPIERES ELLER BENYTTES VED TILTAK SOM VESTLANDSHUS IKKE MEDVIRKER I. |            |                                                          |     |

|                   |               |
|-------------------|---------------|
| DATO 26.05.15 vhh | TRYGGE HJEM   |
| REV.1             |               |
| REV.2             | SKALA 1 : 100 |
| REV.3             |               |
| Tegningsnr. 502   |               |
| Prosj.nr. 602v    |               |

 DATA DESIGN SYSTEM

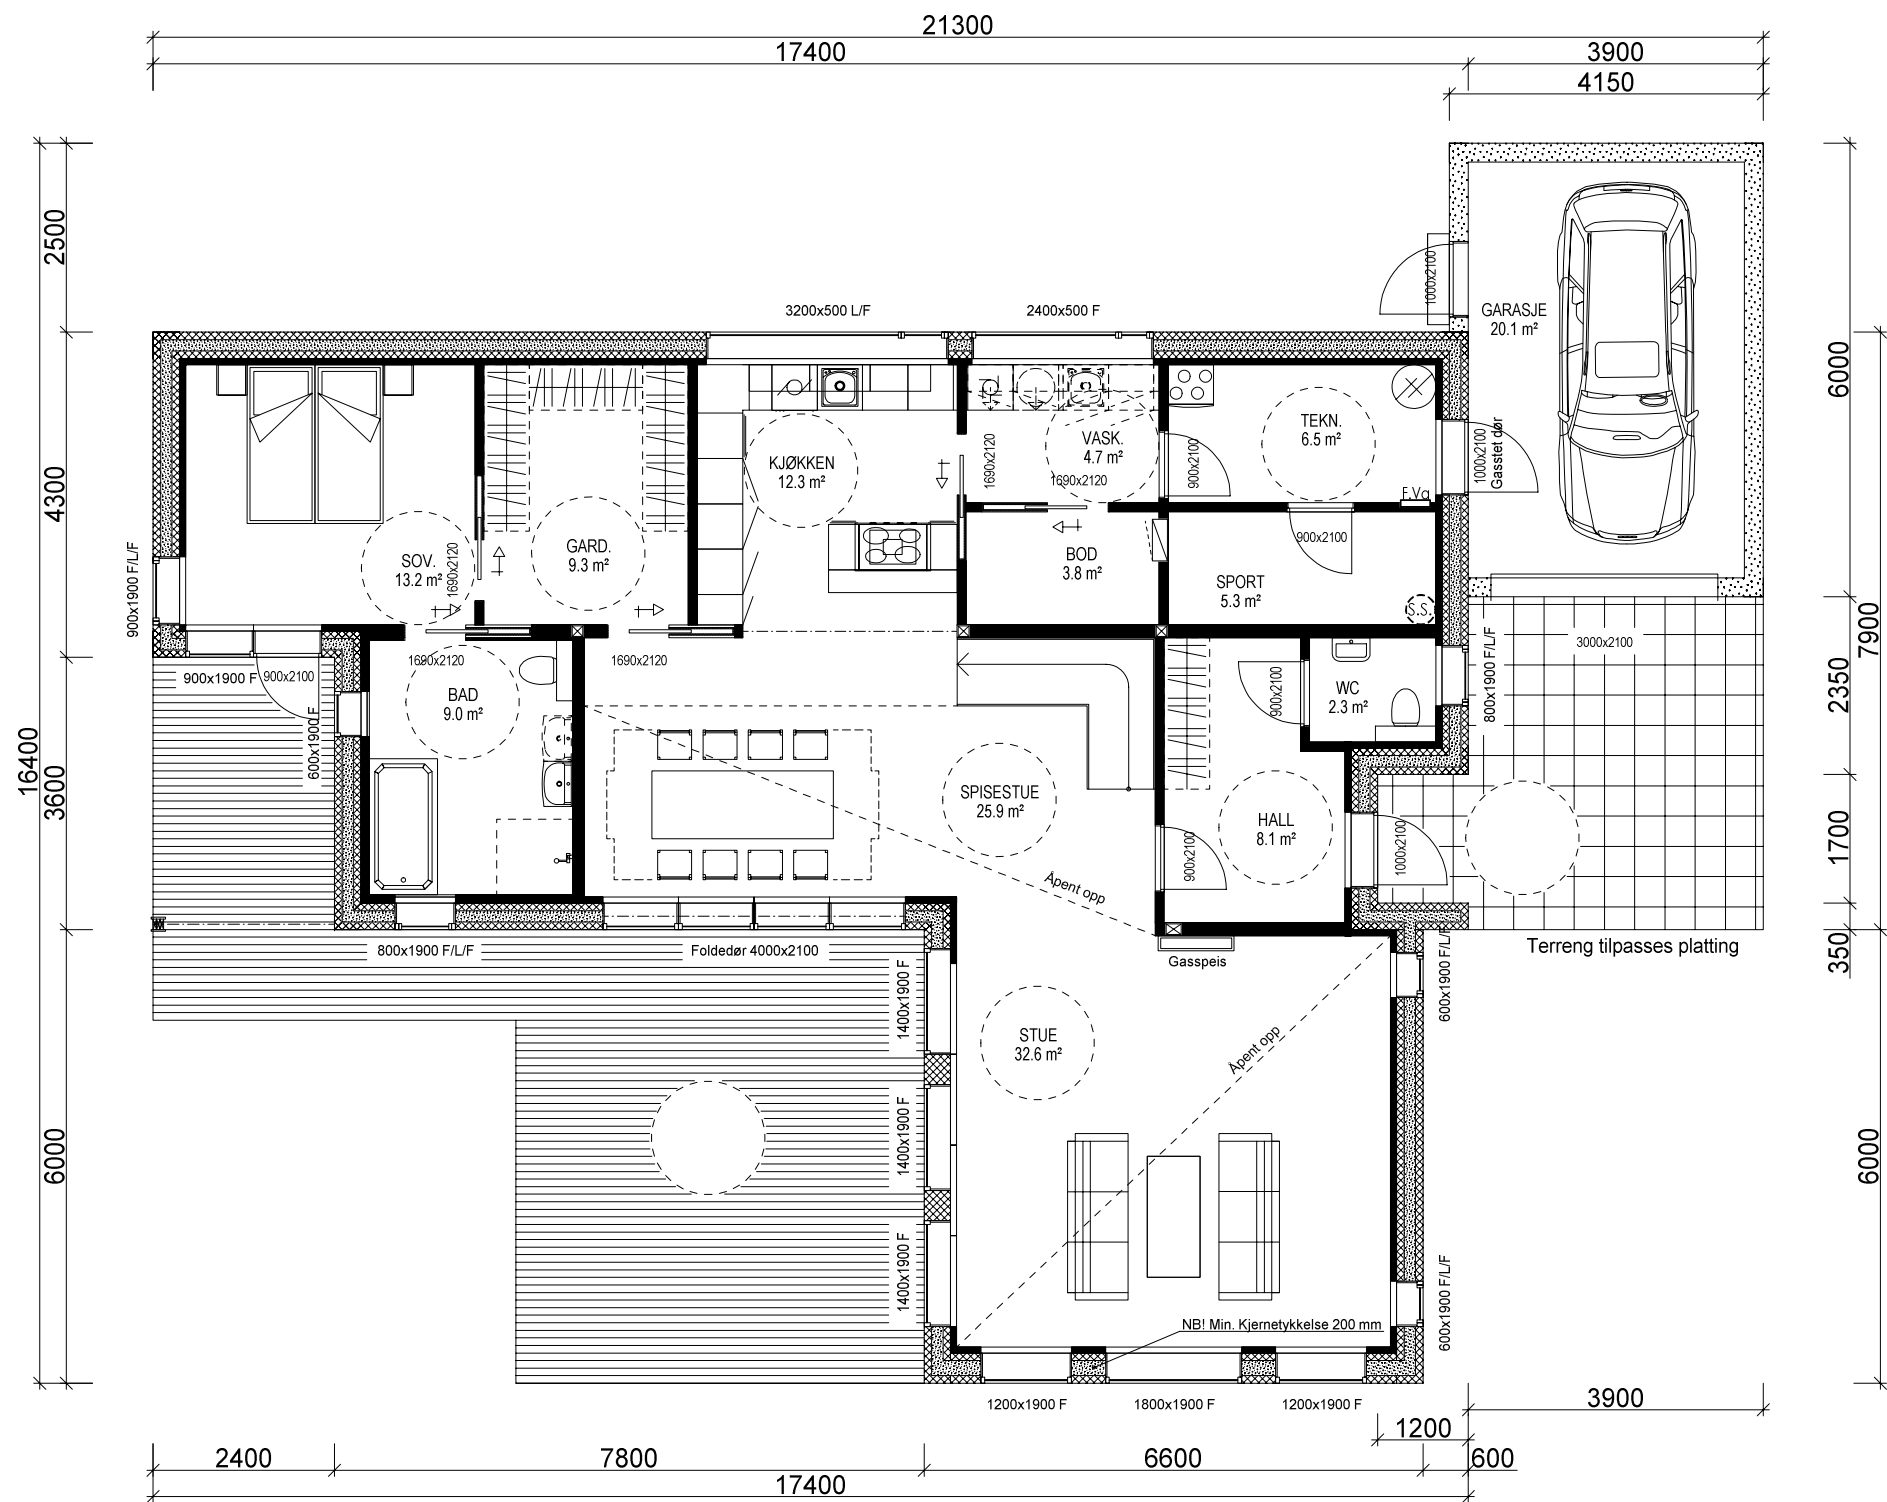

HOVEDETASJE: 139,2 m<sup>2</sup> + GARASJE: 20,1 m<sup>2</sup> BRA

Bygning i:  
Risikoklasse 4  
Brannklasse 1

Kanaler fra ventilasjonsanlegg, vil i noen tilfeller medføre ekstra veggtykkelser eller "kassing", som får mindre konsekvenser for romløsninger. Dette kan eventuelt justeres noe før igangsetting av bygget.

NB! Ved innhenting av pristilbud av ytterdører og vindu, må forutsetningen i varmetapsberegningen legges til grunn. Her blir det forutsatt en maksimal, gjennomsnittlig U-verdi til ytterdører og vindu for bygget. Høy prosentandel over 20% vindu og dører, har konsekvenser for byggets isolering.

% vindu- og dørareal er beregnet til: -xx%  
Gjennomsnittlig U-verdi er her:

For å tilfredstille energiforeskriftene må huset leveres med varmepumpe eller lignende ikke-fossil varmekilde.


(Bygningens totale bruksareal på tomt)

| Arealberegninger i hht. NS 3940 | Bruksareal BRA i m <sup>2</sup> |                      |                                 |         | P-ROM Primære rom |
|---------------------------------|---------------------------------|----------------------|---------------------------------|---------|-------------------|
|                                 | Pr etasje                       | Utyendig bod/garasje | Åpent overbygg areal og carport | Sum BRA |                   |
| U. etg. plan                    | 139.2                           | 20.1                 | 9.8                             | 169.1   | 121.2             |
| H. etg. plan                    | 96.9                            | 0.0                  | 0.0                             | 96.9    | 82.3              |
| SUM :                           | 236.1                           | 20.1                 | 9.8                             | 266.0   | 203.5             |
| BYA :                           | 201.1                           | 0.0                  | 0.0                             | 201.1   |                   |
| Grunnflate/ fotavtrykk :        | 190.4                           |                      |                                 |         |                   |

|   |                   |                                                                     |  |
|---|-------------------|---------------------------------------------------------------------|--|
| <b>VESTLANDS HUS</b>                                                                                         |                   | Tiltakshaver: <i>Birgit Nelvik og Oddmund Løndal</i>                |  |
| Hustype: <i>Spesial</i>                                                                                      |                   | Plan                                                                |  |
| Byggeplassens adresse:                                                                                       |                   | ARKIV NR.:                                                          |  |
| G.nr. <i>118</i>                                                                                             | Br.nr. <i>764</i> | Er tegning klarert for bestilling, kontrakt og søkning ? <i>Nei</i> |  |
| VESTLANDSHUSGRUPPENS ARKITEKTKONTOR - 6018 ÅLESUND - TLF. 70 17 89 00                                        |                   |                                                                     |  |
| TEGNINGEN MÅ HVERKEN HELT ELLER DELVIS KOPIERES ELLER BENYTTES VED TILTAK SOM VESTLANDSHUS IKKE MEDVIRKER I. |                   |                                                                     |  |



|                          |               |
|--------------------------|---------------|
| DATO <i>26.05.15</i> vhh | TRYGGE HJEM   |
| REV.1                    |               |
| REV.2                    | SKALA 1 : 100 |
| REV.3                    |               |
| Tegningsnr. <i>503</i>   |               |
| Prosj.nr. <i>602v</i>    |               |

DATA DESIGN SYSTEM

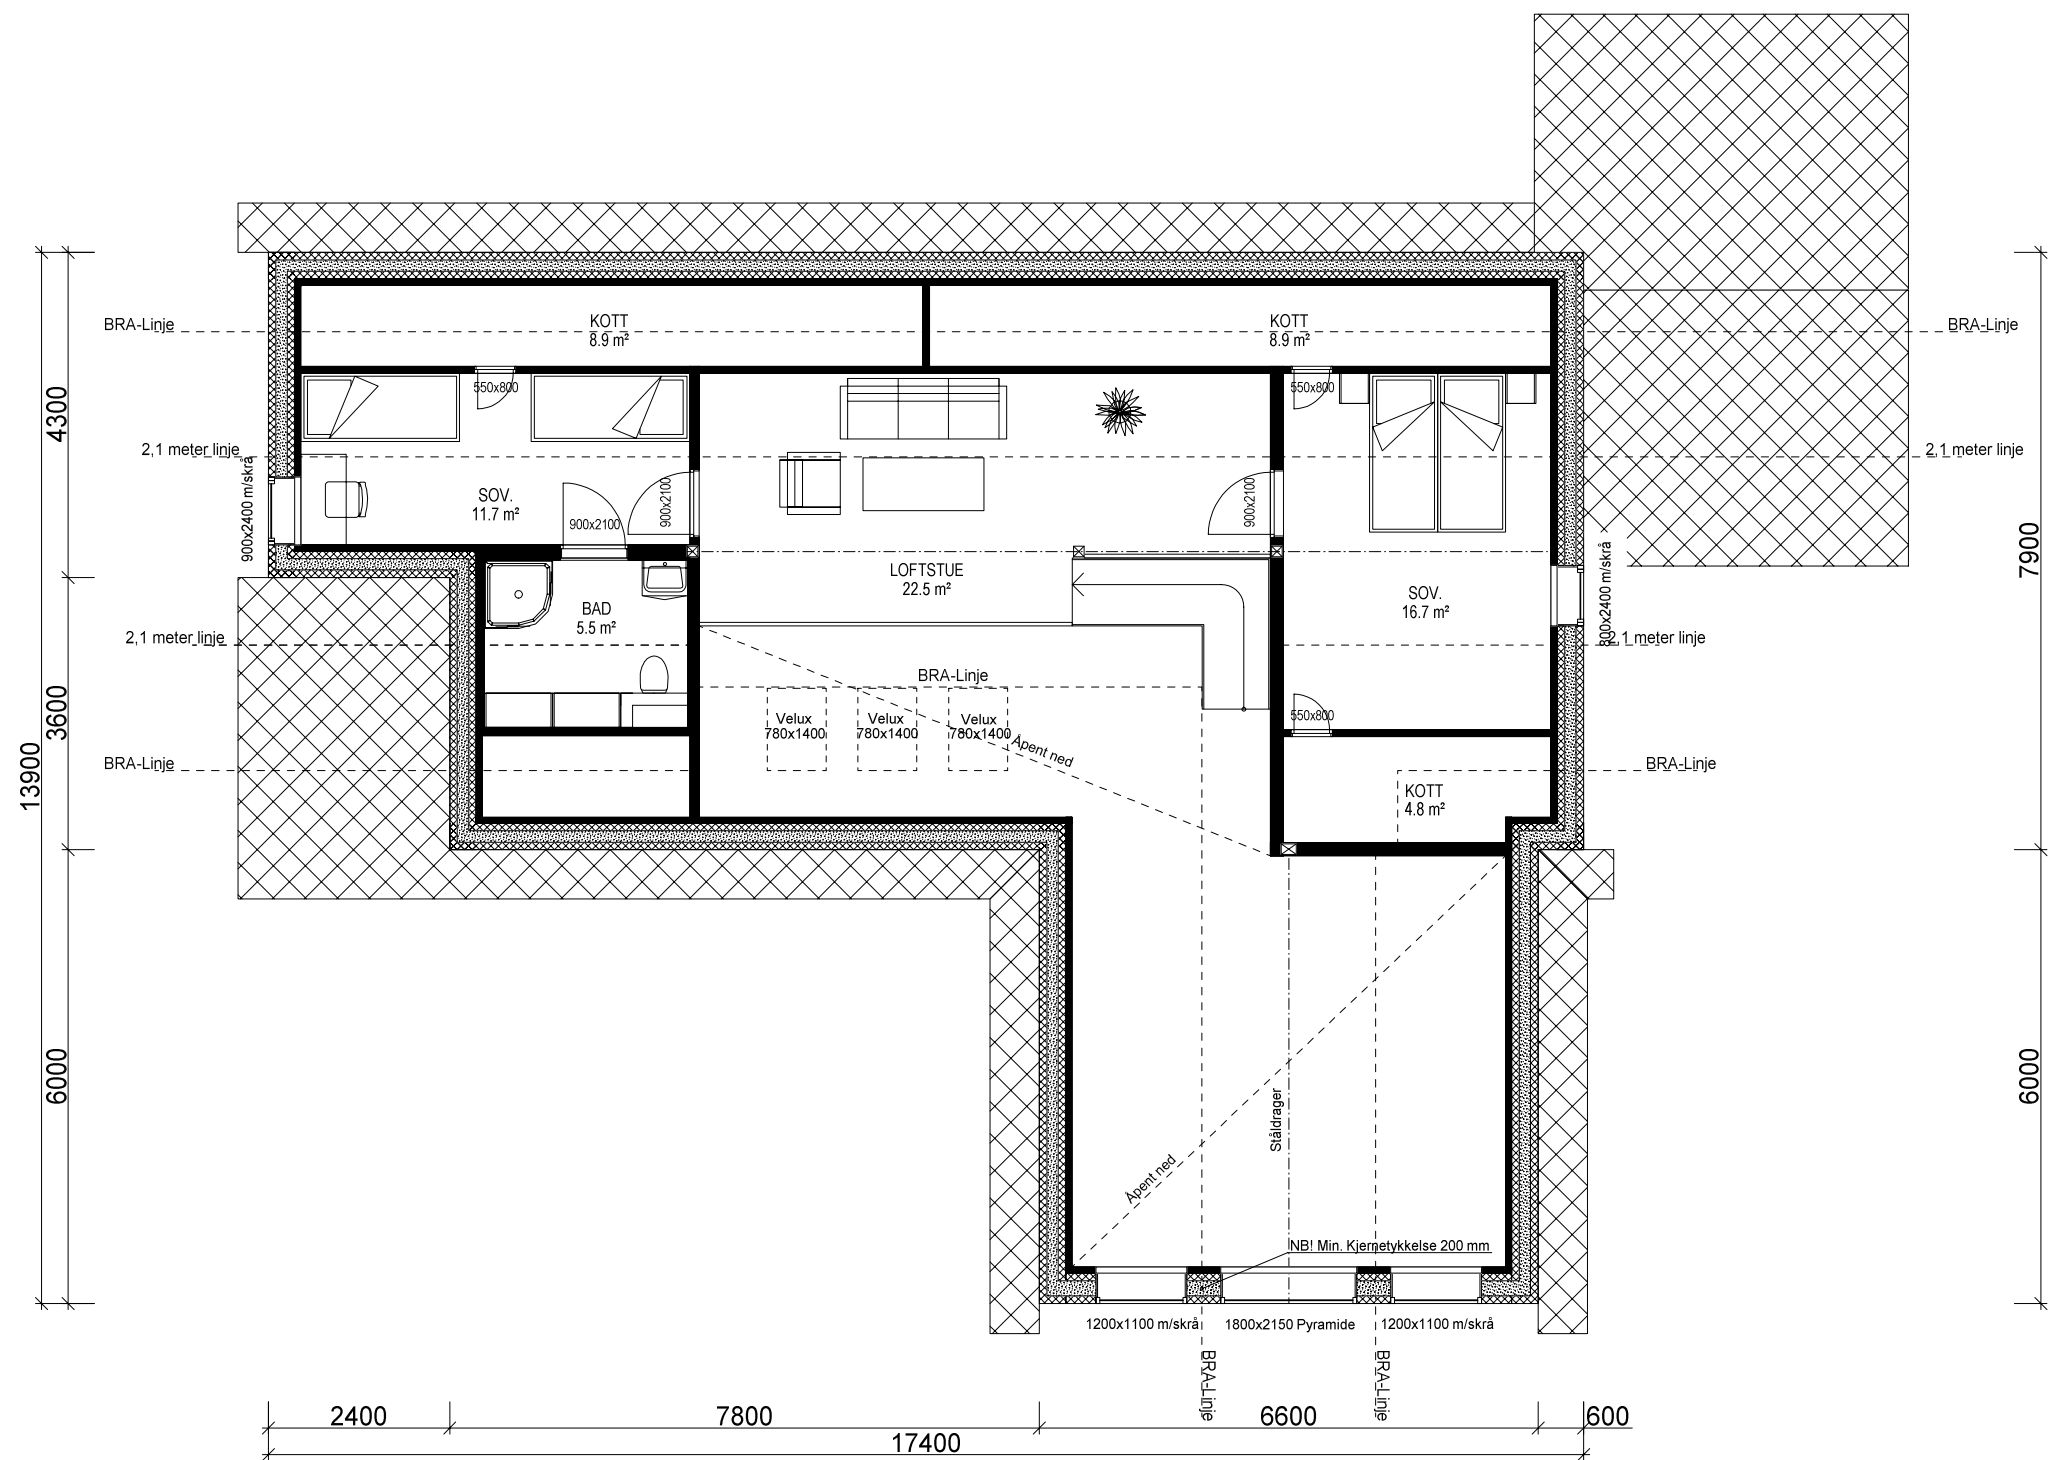

ETASJEPLAN 2: 96,9 m² BRA

|   |  |                                               |                   |
|---|--|-----------------------------------------------|-------------------|
| <b>VESTLANDSHUS</b>                                                                                          |  | Tiltakshaver: Birgit Nelvik og Oddmund Løndal |                   |
| Hustype: Spesial                                                                                             |  | Etasjeplan 2                                  |                   |
| Byggeplassens adresse:                                                                                       |  | ARKIV NR.:                                    | DATO 26.05.15 vhh |
| G.nr. 118   |  | Br.nr. 764                                    | TRYGGE HJEM       |
| Er tegning klarert for bestilling, kontrakt og søkning ?                                                     |  | Nei                                           | SKALA 1 : 100     |
| VESTLANDSHUSGRUPPENS ARKITEKTKONTOR - 6018 ÅLESUND - TLF. 70 17 89 00                                        |  | Tegningsnr. 504                               |                   |
| TEGNINGEN MÅ HVERKEN HELT ELLER DELVIS KOPIERES ELLER BENYTTES VED TILTAK SOM VESTLANDSHUS IKKE MEDVIRKER I. |  | Prosj.nr. 602v                                |                   |

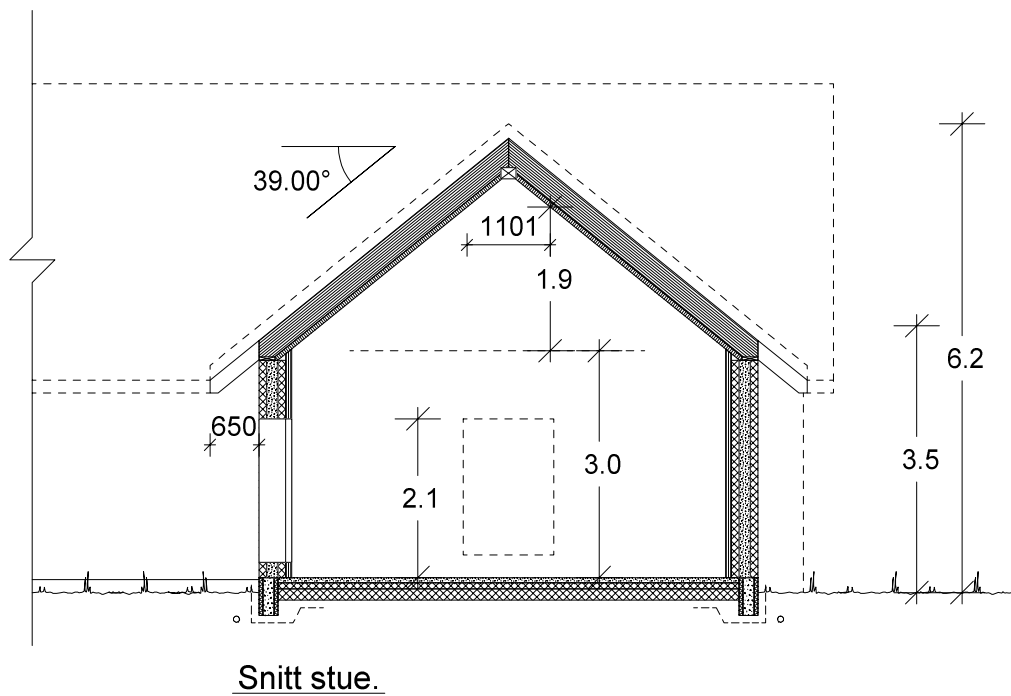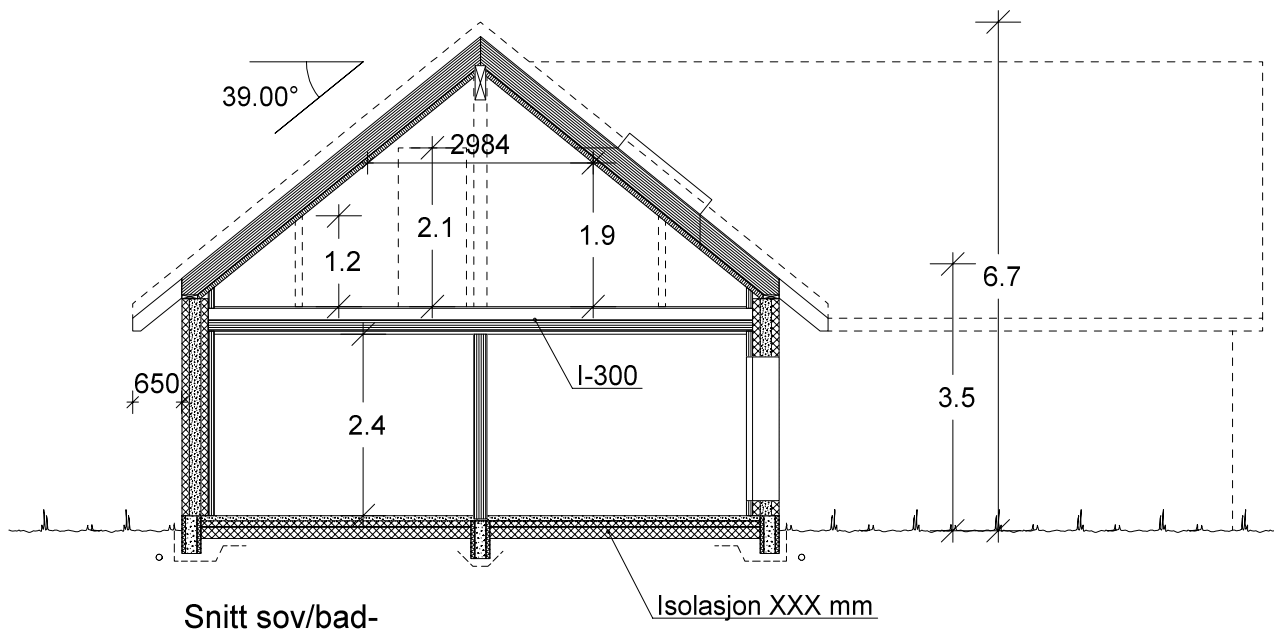

|   |            |                                                          |  |                   |   |
|---|------------|----------------------------------------------------------|--|-------------------|---|
| <br><b>VESTLANDS HUS</b> |            | Tiltakshaver: <i>Birgit Nelvik og Oddmund Løndal</i>     |  |                   |   |
|   |            | Forhandler:                                              |  |                   |   |
| Hustype: Spesial                                                                                              |            | Snitt                                                    |  | DATO 26.05.15 vhh | TRYGGE HJEM                                                                                              |
| Byggeplassens adresse:                                                                                        |            | ARKIV NR.:                                               |  | REV.1             |   |
|   |            |                                                          |  | REV.2             |   |
|   |            |                                                          |  | REV.3             |   |
| G.nr. 118   | Br.nr. 764 | Er tegning klarert for bestilling, kontrakt og søkning ? |  | Nei               | Tegningsnr. 505                                                                                          |
|   |            |                                                          |  |                   | Prosj.nr. 602v                                                                                           |
|   |            |                                                          |  |                   |  DATA DESIGN SYSTEM |
| VESTLANDSHUSGRUPPENS ARKITEKTKONTOR - 6018 ÅLESUND - TLF. 70 17 89 00                                         |            |                                                          |  |                   |   |
| TEGNINGEN MÅ HVERKEN HELT ELLER DELVIS KOPIERES ELLER BENYTTES VED TILTAK SOM VESTLANDSHUS IKKE MEDVIRKER I.  |            |                                                          |  |                   |   |