




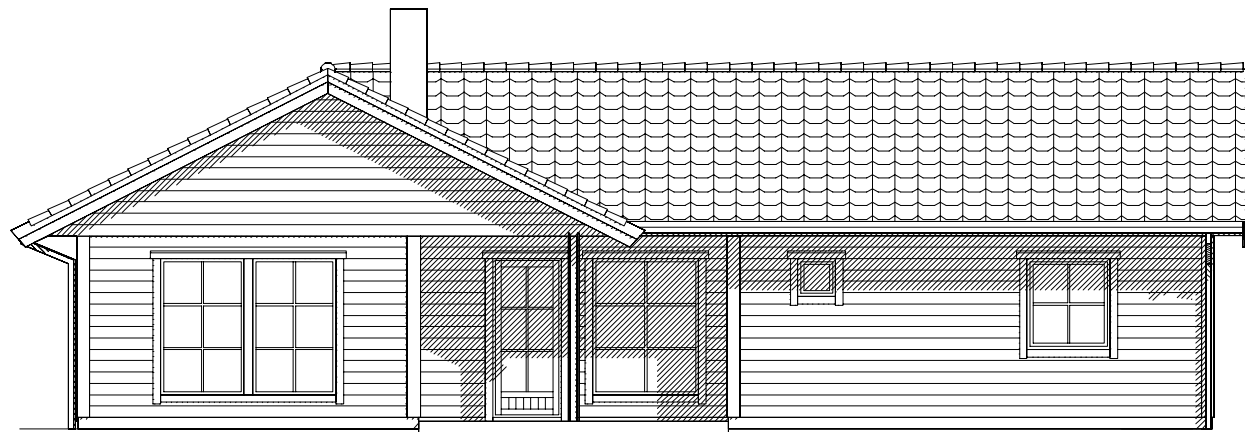


Fasade mot

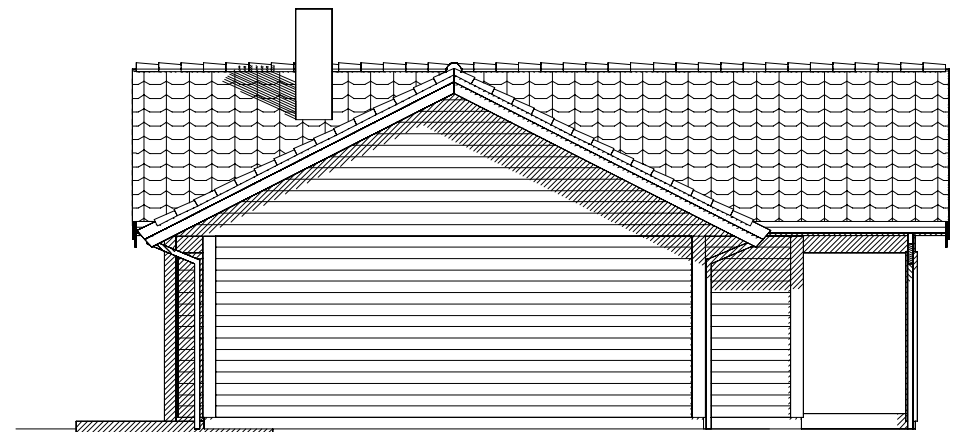




Fasade mot

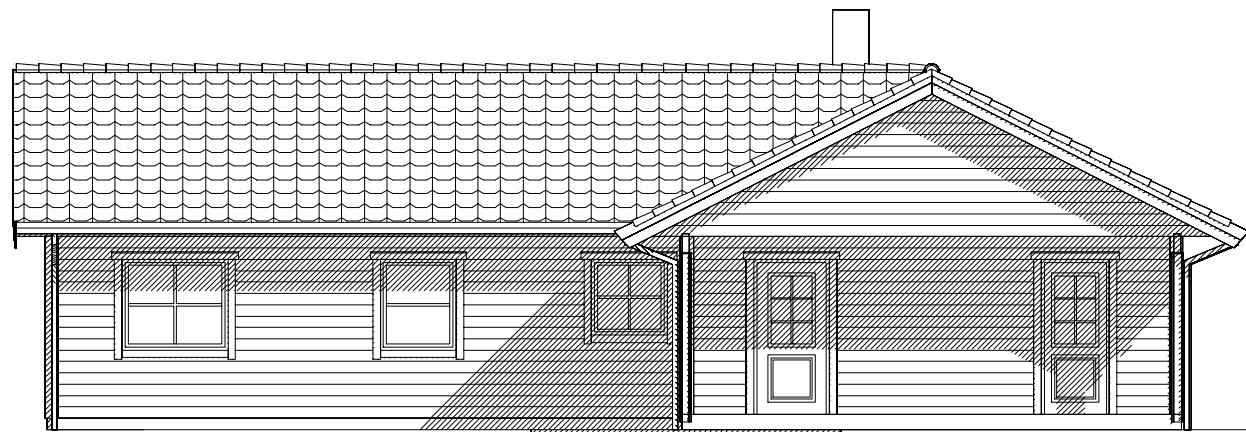

Fasade mot

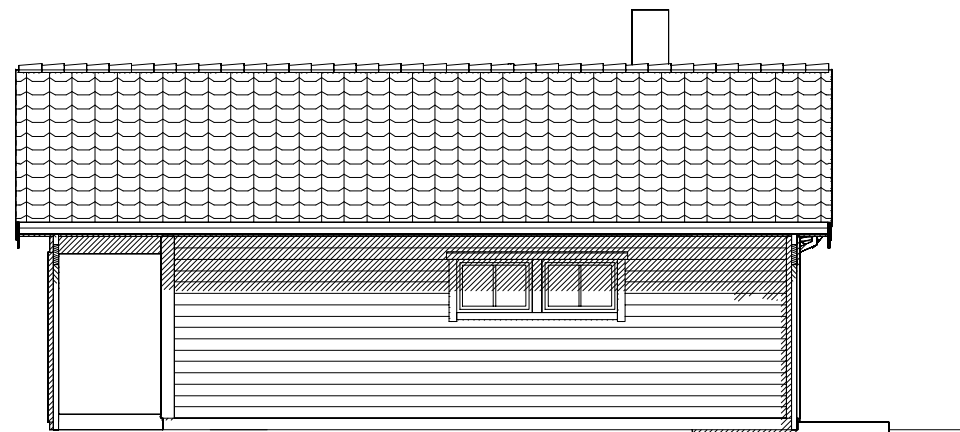


Fasade mot

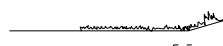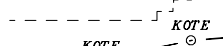  Ferdig planert terreng
 Bak / under terreng
 Eksisterende terreng


UTFORMING AV TILTAK BEKREFTES FOREVIST:

Nabo.nr.	G.nr.	Br.nr.	Dato	Sign.
Nabo.nr.	G.nr.	Br.nr.	Dato	Sign.
Nabo.nr.	G.nr.	Br.nr.	Dato	Sign.
Nabo.nr.	G.nr.	Br.nr.	Dato	Sign.

Tiltakshaver: Tradbo AS				 VestlandsHus TRYGGE HJEM Tegningsnr. 501 Prosj.nr. 224b	
Leverandør: Odd Egil Sponås					
Hustype: Spesial		Fasader			
Byggeplassens adresse:		ARKIV NR.			
Tingvoll					
G.nr. 38	Br.nr.	ER TEGNING KONTROLLERT I H.T. SJEKKLISTER ?		Nei	
VestlandsHusgruppens arkitektkontor – 6018 Alesund – Tlf. 70 17 89 00					
TEGNINGEN MÅ HVERKEN HELT ELLER DELVIS KOPIERES ELLER BENYTTES VED TILTAK SOM VESTLANDSHUS IKKE MEDVIRKER I.					

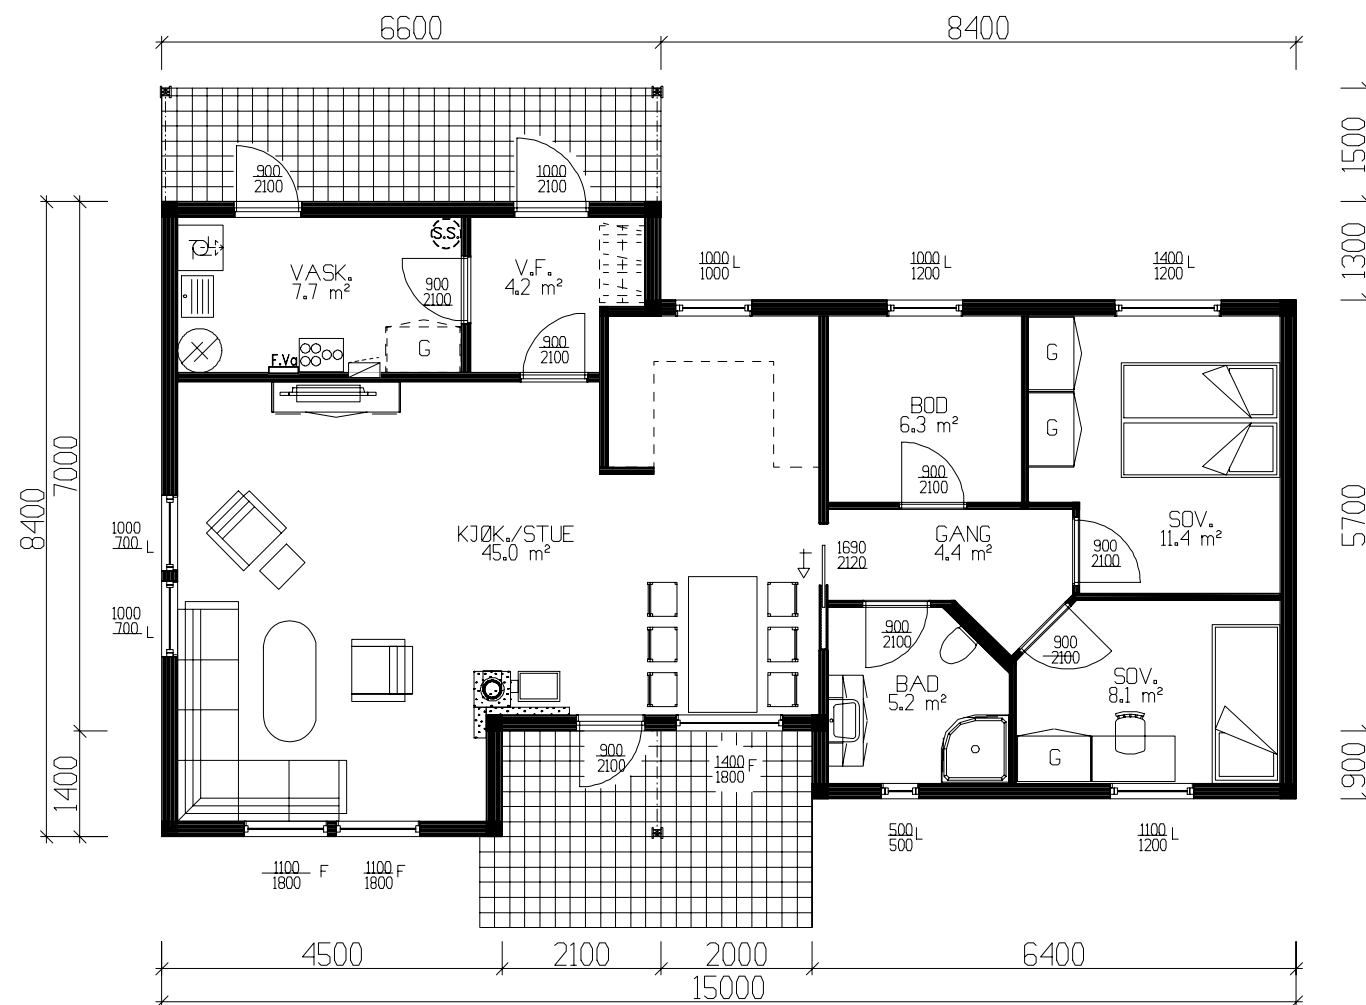

HOVEDPLAN 96,1m² BRA
Sportsbod legges til garasje

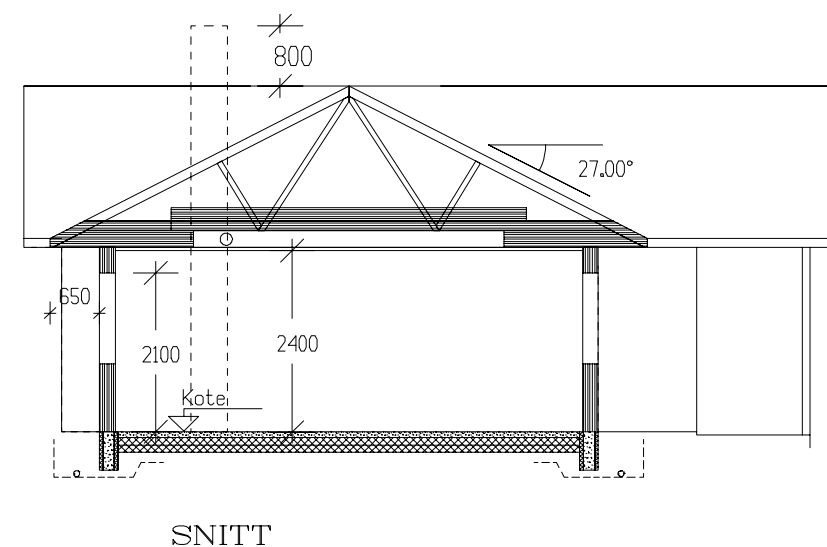

Prosjektert etter TEK 97 av 29.08.01

Tiltakshaver: Tradbo AS					 VestlandsHus
Leverandør: Odd Egil Sponås					
Hustype: Spesial		Plan - Snitt		DATO 23.12.2009hb	
Byggeplassens adresse:		ARKIV NR.		REV.1 27.01.2010per	
Tingvoll				REV.2	TRYGGE HJEM
				REV.3	Tegningsnr. 502
G.nr. 38	Br.nr.	ER TEGNING KONTROLLERT I H.T. SJEKKLISTER ?		SKALA 1 : 100	Prosj.nr. 224b
		Nei		 DATA DESIGN SYSTEM	
VestlandsHusgruppens arkitektkontor – 6018 Alesund – Tlf. 70 17 89 00					
TEGNINGEN MÅ HVERKEN HELT ELLER DELVIS KOPIERES ELLER BENYTTES VED TILTAK SOM VESTLANDSHUS IKKE MEDVIRKER I.					

	BRA
Hovedplan	96,10
Sum 1 m²	96,10

GRUNNFLATE	(M ²)	106,1
BEBYGD AREAL	(M ²)	119,0