


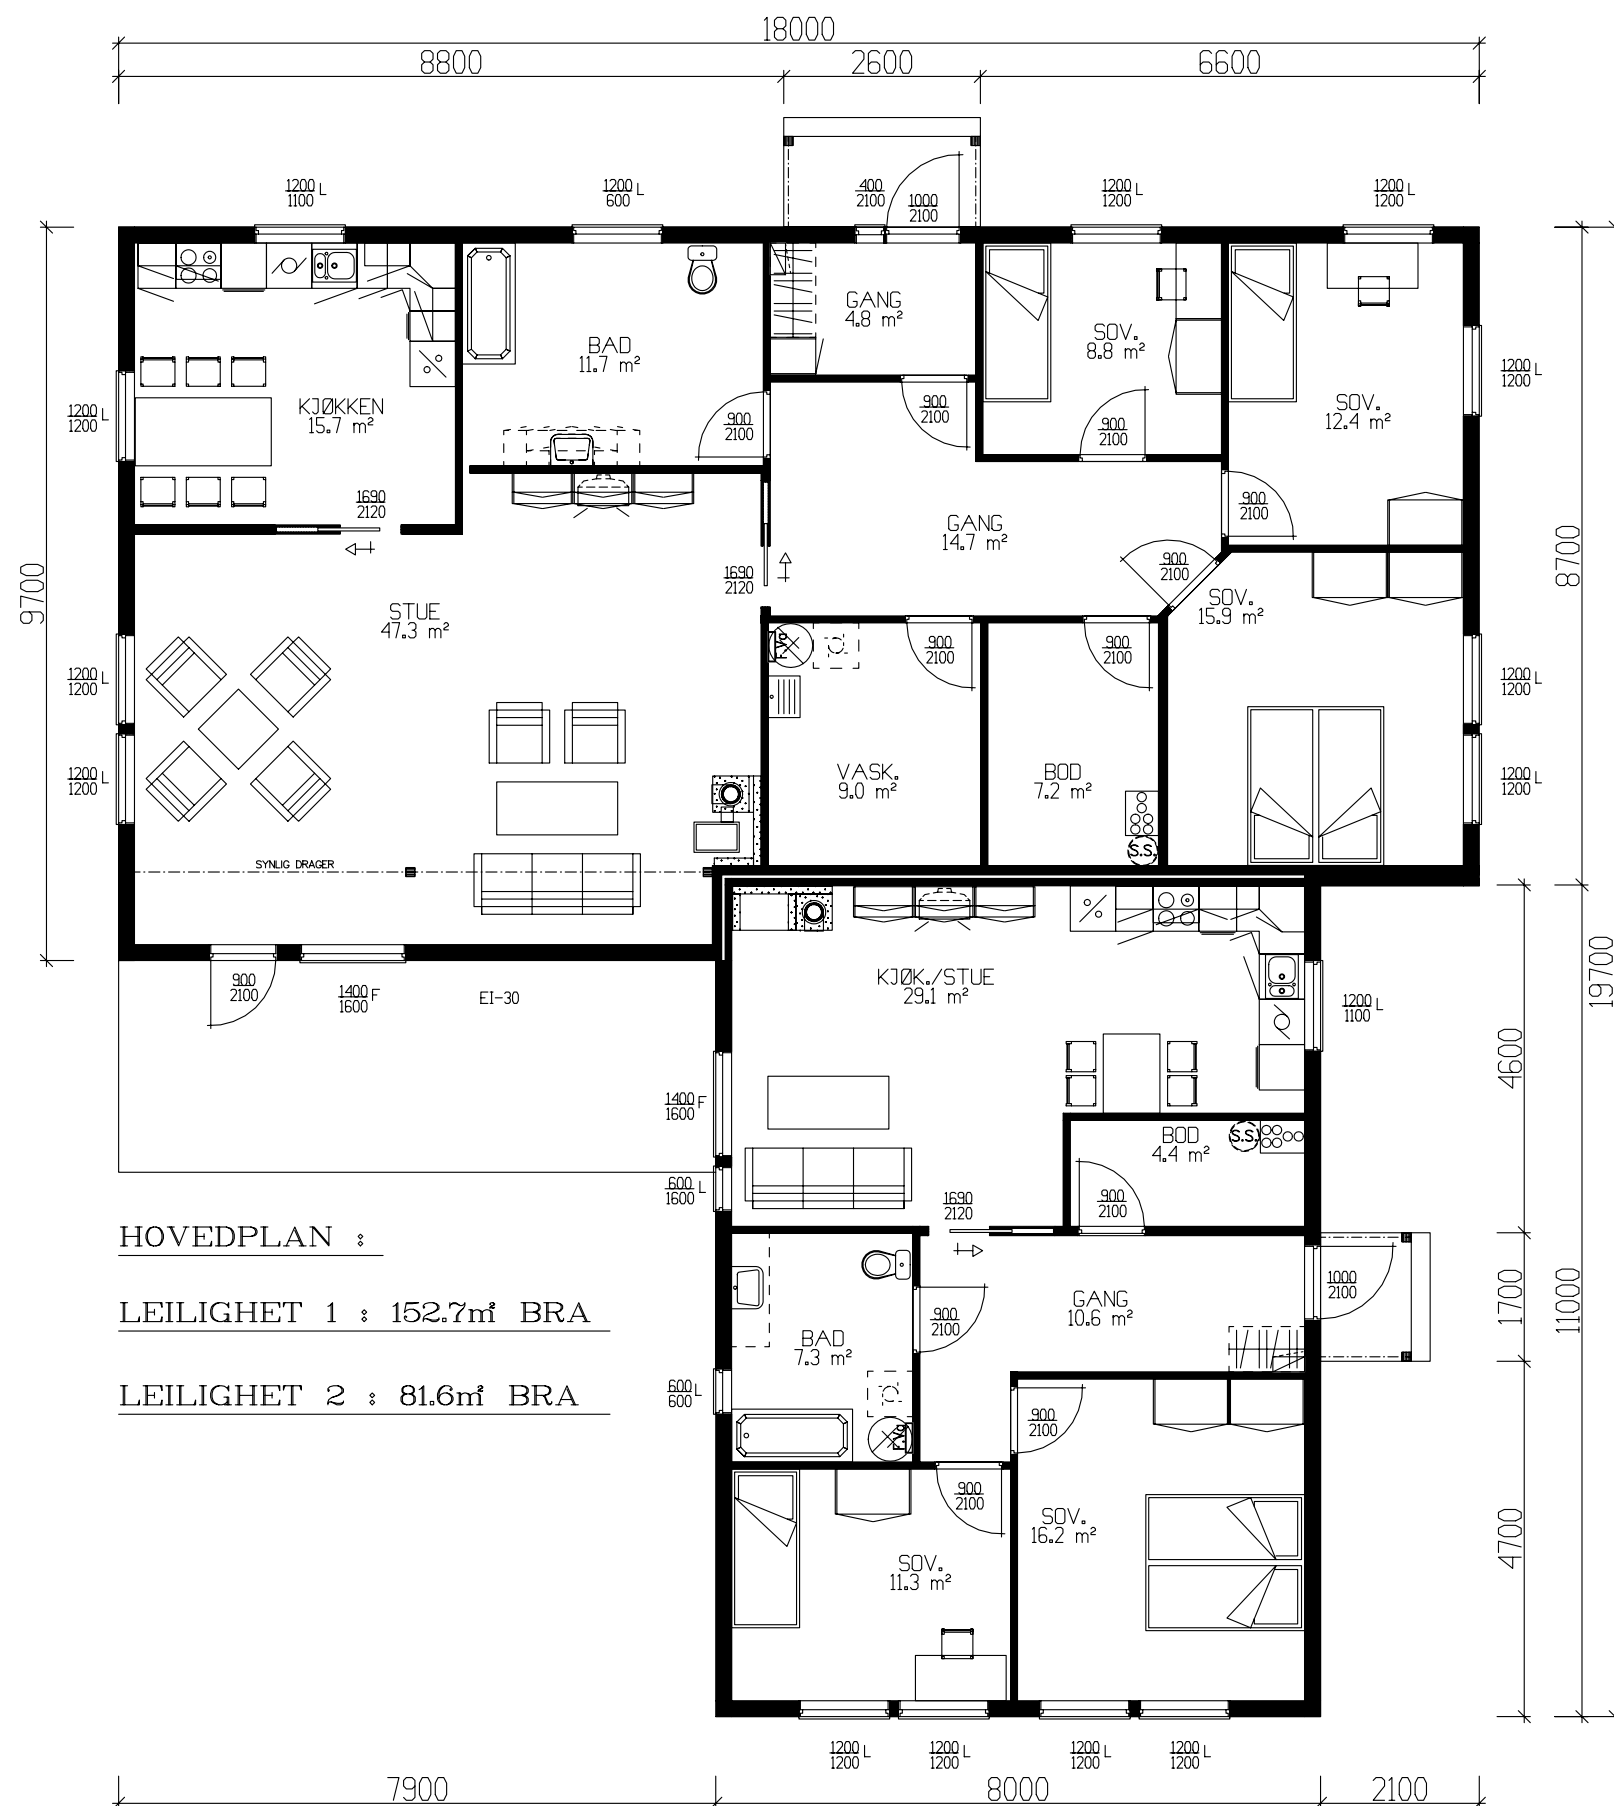


HOVEDPLAN :

LEILIGHET 1 : 152.7m² BRA


LEILIGHET 2 : 81.6m² BRA

SPORTSBODER a` 5.0m² I GARASJE

GRUNNFLATE	(M ²)	252.5
BEBYGD AREAL	(M ²)	257.8

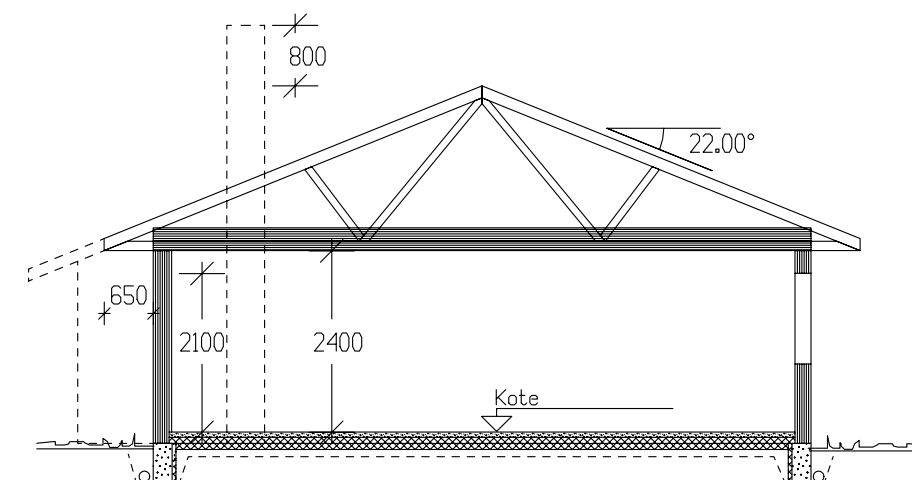


SNITT LEILIGHET 1

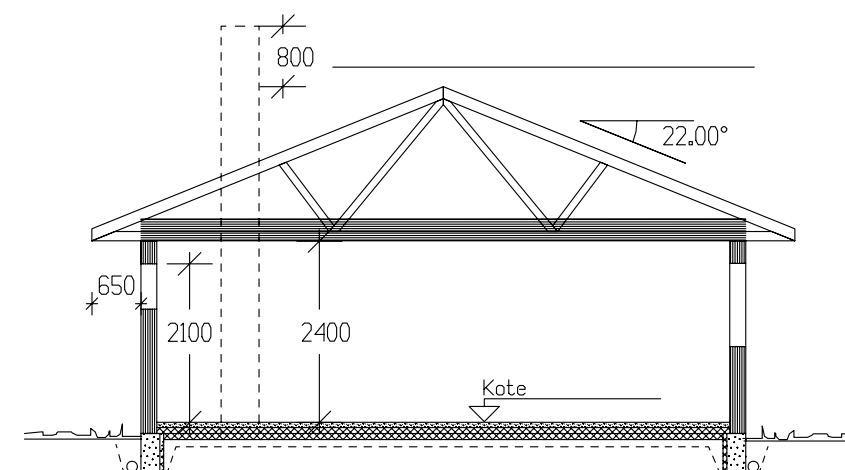


SNITT LEILIGHET 2

Tiltakshaver: Frode Hjelmeland					 VestlandsHus	
Leverandør: VestlandsHus Stryn						
Type: SPESIAL		PLAN/SNITT		DATO 18.08.06 mhy		
Byggeplassens adresse: <i>Eid</i>			ARKIV NR.	REV.1		
				REV.2		
G.nr. Br.nr. ER TEGNING KONTROLLERT I H.T. SJEKKLISTER ?			Nei	REV.3		
				SKALA 1 : 100		
				 DATA DESIGN SYSTEM		
VestlandsHusgruppens arkitektkontor – 6018 Alesund – Tlf. 70 17 89 00					TRYGGE HJEM	
TEGNINGEN MÅ HVERKEN HELT ELLER DELVIS KOPIERES ELLER BENYTTES VED TILTAK SOM VESTLANDSHUS IKKE MEDVIRKER I.					Tegningsnr. 501	
					Prosj.nr. 398a	

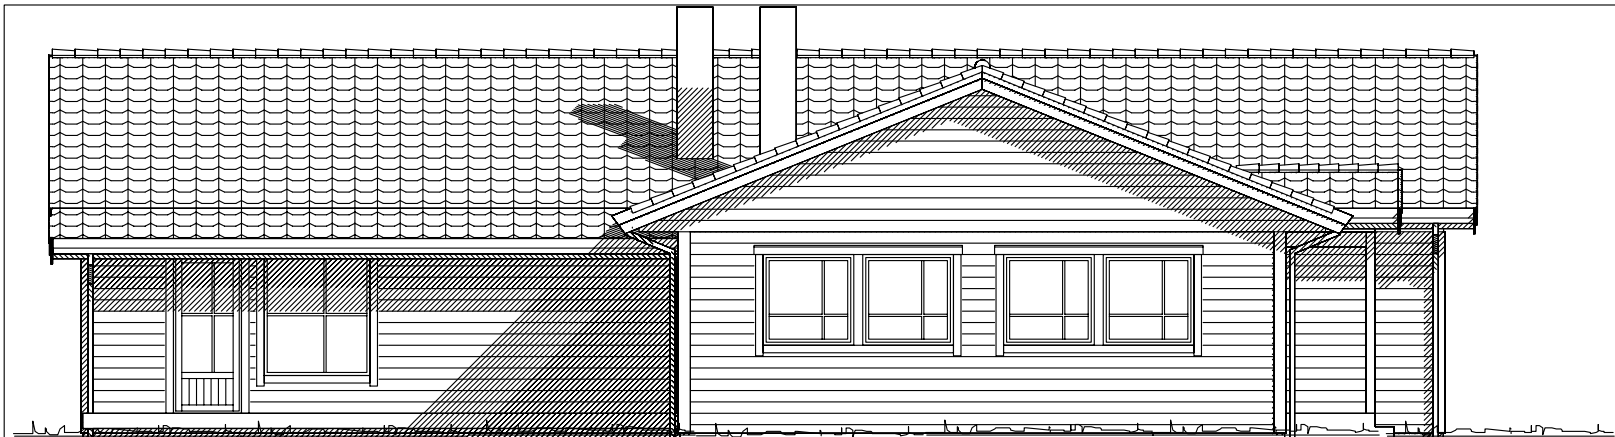


Fasade mot

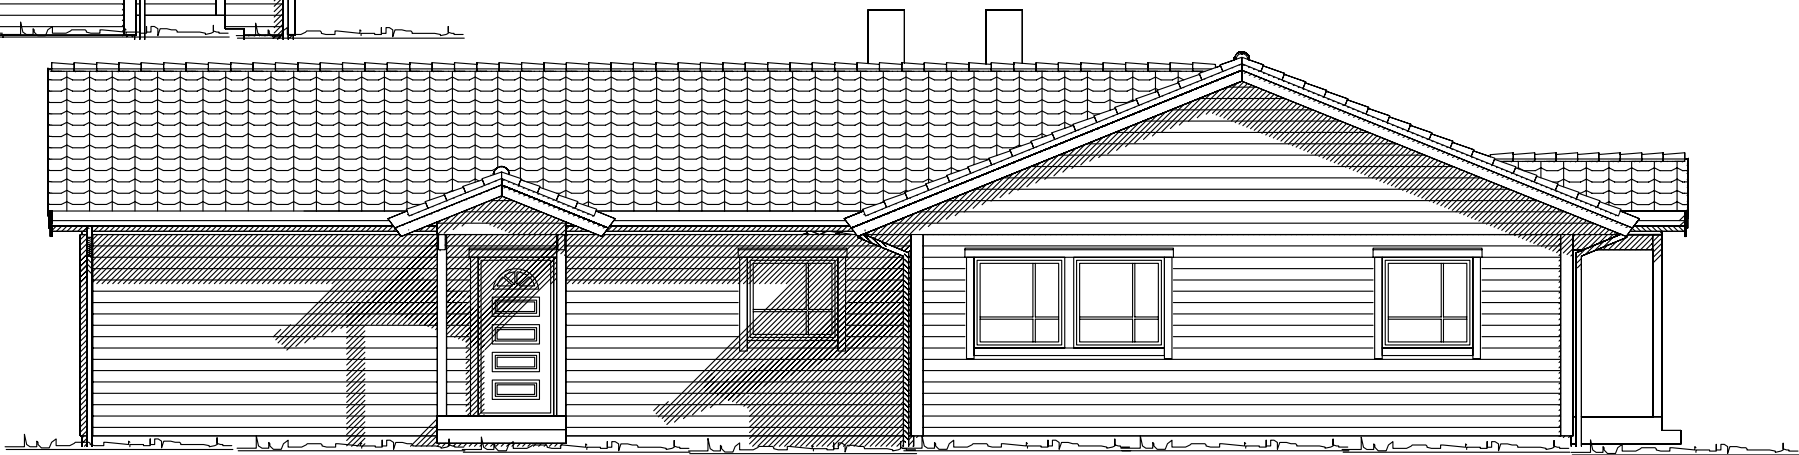

Fasade mot





Fasade mot

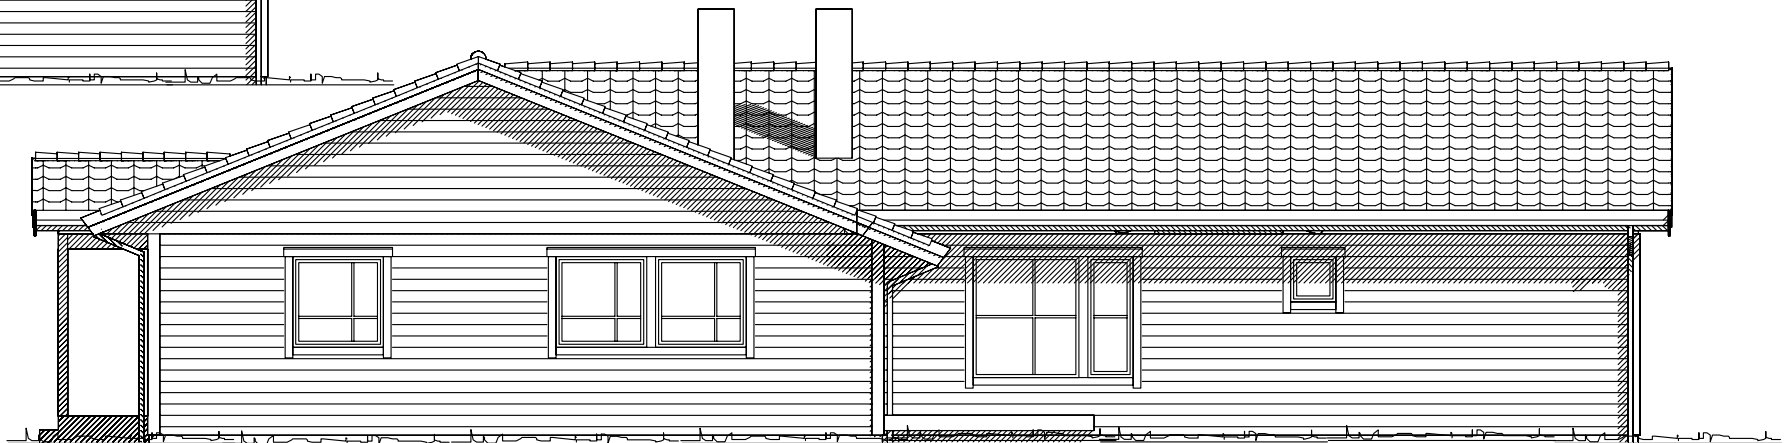

Fasade mot

UTFORMING AV TILTAK BEKREFTES FOREVIST:

Nabo.nr.	G.nr.	Br.nr.	Dato	Sign.
Nabo.nr.	G.nr.	Br.nr.	Dato	Sign.
Nabo.nr.	G.nr.	Br.nr.	Dato	Sign.
Nabo.nr.	G.nr.	Br.nr.	Dato	Sign.

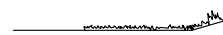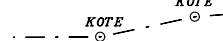 Ferdig planert terreng
 Bak / under terreng
 Eksisterende terreng

Tiltakshaver: Frode Hjelmeland				 VestlandsHus	
Leverandør: VestlandsHus Stryn					
Type: SPESIAL		FASADER / SNITT		DATO 18.08.06 mhv	
Byggeplassens adresse:		ARKIV NR.		REV.1	
Eid				REV.2	
G.nr.		Br.nr.		REV.3 13.09.06	
		ER TEGNING KONTROLLERT I H.T. SJEKKLISTER ?		SKALA 1 : 100	
		Nei		DATA DESIGN SYSTEM	
VestlandsHusgruppens arkitektkontor – 6018 Alesund – Tlf. 70 17 89 00					
TEGNINGEN MÅ HVERKEN HELT ELLER DELVIS KOPIERES ELLER BENYTTES VED TILTAK SOM VESTLANDSHUS IKKE MEDVIRKER I.					

TRYGGE HJEM
Tegningsnr. 502
Prosj.nr. 398a