


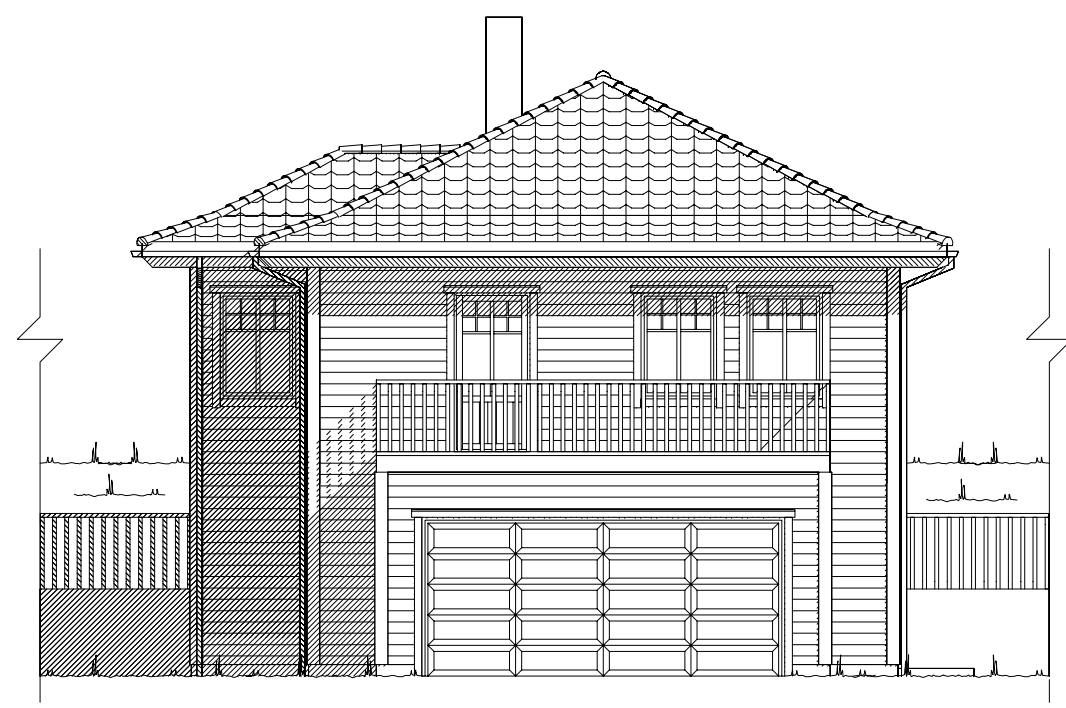

Fasade mot

UTFORMING AV TILTAK BEKREFTES FOREVIST:



Nabo.nr.	G.nr.	Br.nr.	Dato	Sign.
Nabo.nr.	G.nr.	Br.nr.	Dato	Sign.
Nabo.nr.	G.nr.	Br.nr.	Dato	Sign.
Nabo.nr.	G.nr.	Br.nr.	Dato	Sign.

Ferdig planert terreng
Bak / under terreng
Eksisterende terreng

VESTLANDS HUS		Tiltakshaver: Line-Beathe Moe og Geir Trygve Jensen	
		Forhandler: Eiker Eiendom AS	
Hustype: Karitinden		Fasade 1 og 2	
Byggeplassens adresse: Langkroken 15 A, 1394 Nesbru, Asker		ARKIV NR.:	
G.nr. 28	Br.nr. 413	Er tegning klarert for bestilling, kontrakt og søkning ?	Ja
VESTLANDSHUSGRUPPENS ARKITEKTKONTOR - 6018 ÅLESUND - TLF. 70 17 89 00			
TEGNINGEN MÅ HVERKEN HELT ELLER DELVIS KOPIERES ELLER BENYTTES VED TILTAK SOM VESTLANDSHUS IKKE MEDVIRKER I.			

DATO 01.08.11	TRYGGE HJEM
REV.1 15.08.12 vhh	
REV.2 14.11.12 vhh	SKALA 1 : 100
REV.3	Tegningsnr. 501
	Prosj.nr. 238v

DATA DESIGN SYSTEM

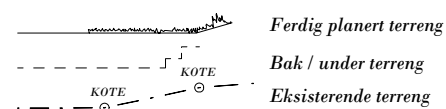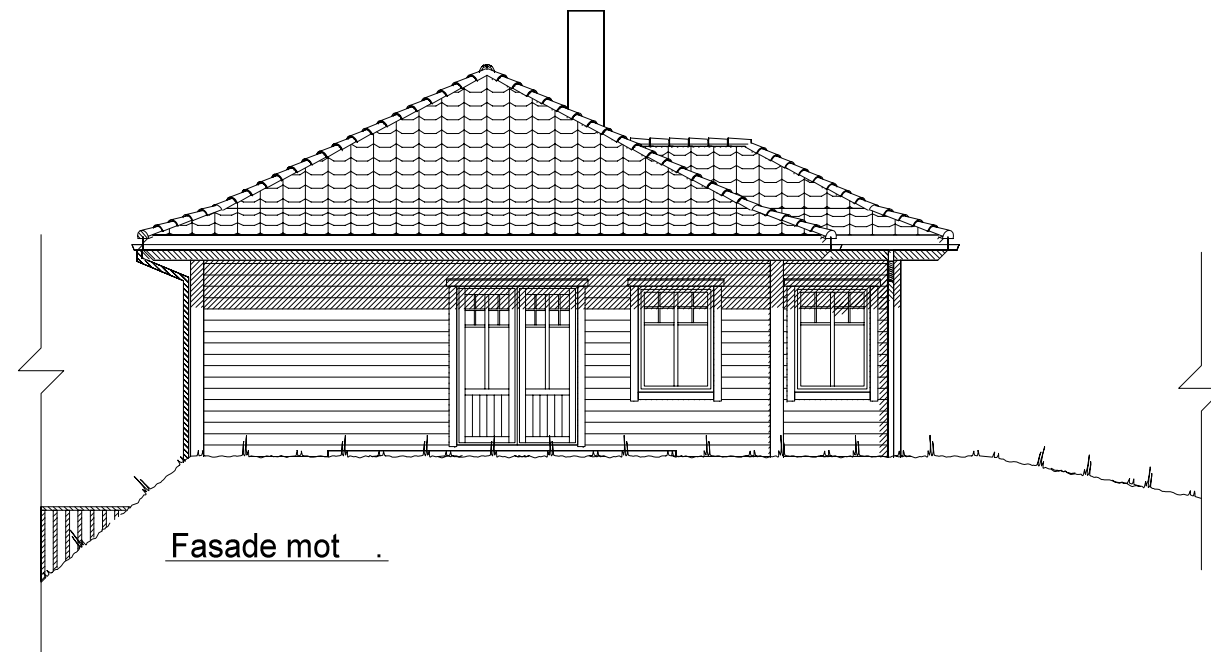


UTFORMING AV TILTAK BEKREFTES FOREVIST:

Nabo.nr.	G.nr.	Br.nr.	Dato	Sign.
Nabo.nr.	G.nr.	Br.nr.	Dato	Sign.
Nabo.nr.	G.nr.	Br.nr.	Dato	Sign.
Nabo.nr.	G.nr.	Br.nr.	Dato	Sign.

VESTLANDS HUS		Tiltakshaver: Line-Beathe Moe og Geir Trygve Jensen	
		Forhandler: Eiker Eiendom AS	
Hustype: Karitinden		Fasade 3 og 4	
Byggeplassens adresse:		ARKIV NR.:	
Langkroken 15 A, 1394 Nesbru, Asker			
G.nr. 28	Br.nr. 413	Er tegning klarert for bestilling, kontrakt og søkning ?	Ja
VESTLANDSHUSGRUPPENS ARKITEKTKONTOR - 6018 ÅLESUND - TLF. 70 17 89 00			
TEGNINGEN MÅ HVERKEN HELT ELLER DELVIS KOPIERES ELLER BENYTTES VED TILTAK SOM VESTLANDSHUS IKKE MEDVIRKER I.			

DATO 01.08.11	TRYGGE HJEM
REV.1 15.08.12 vhh	
REV.2 14.11.12 vhh	SKALA 1 : 100
REV.3	Tegningsnr. 502
	Prosj.nr. 238v

	DATA DESIGN SYSTEM
--	--------------------

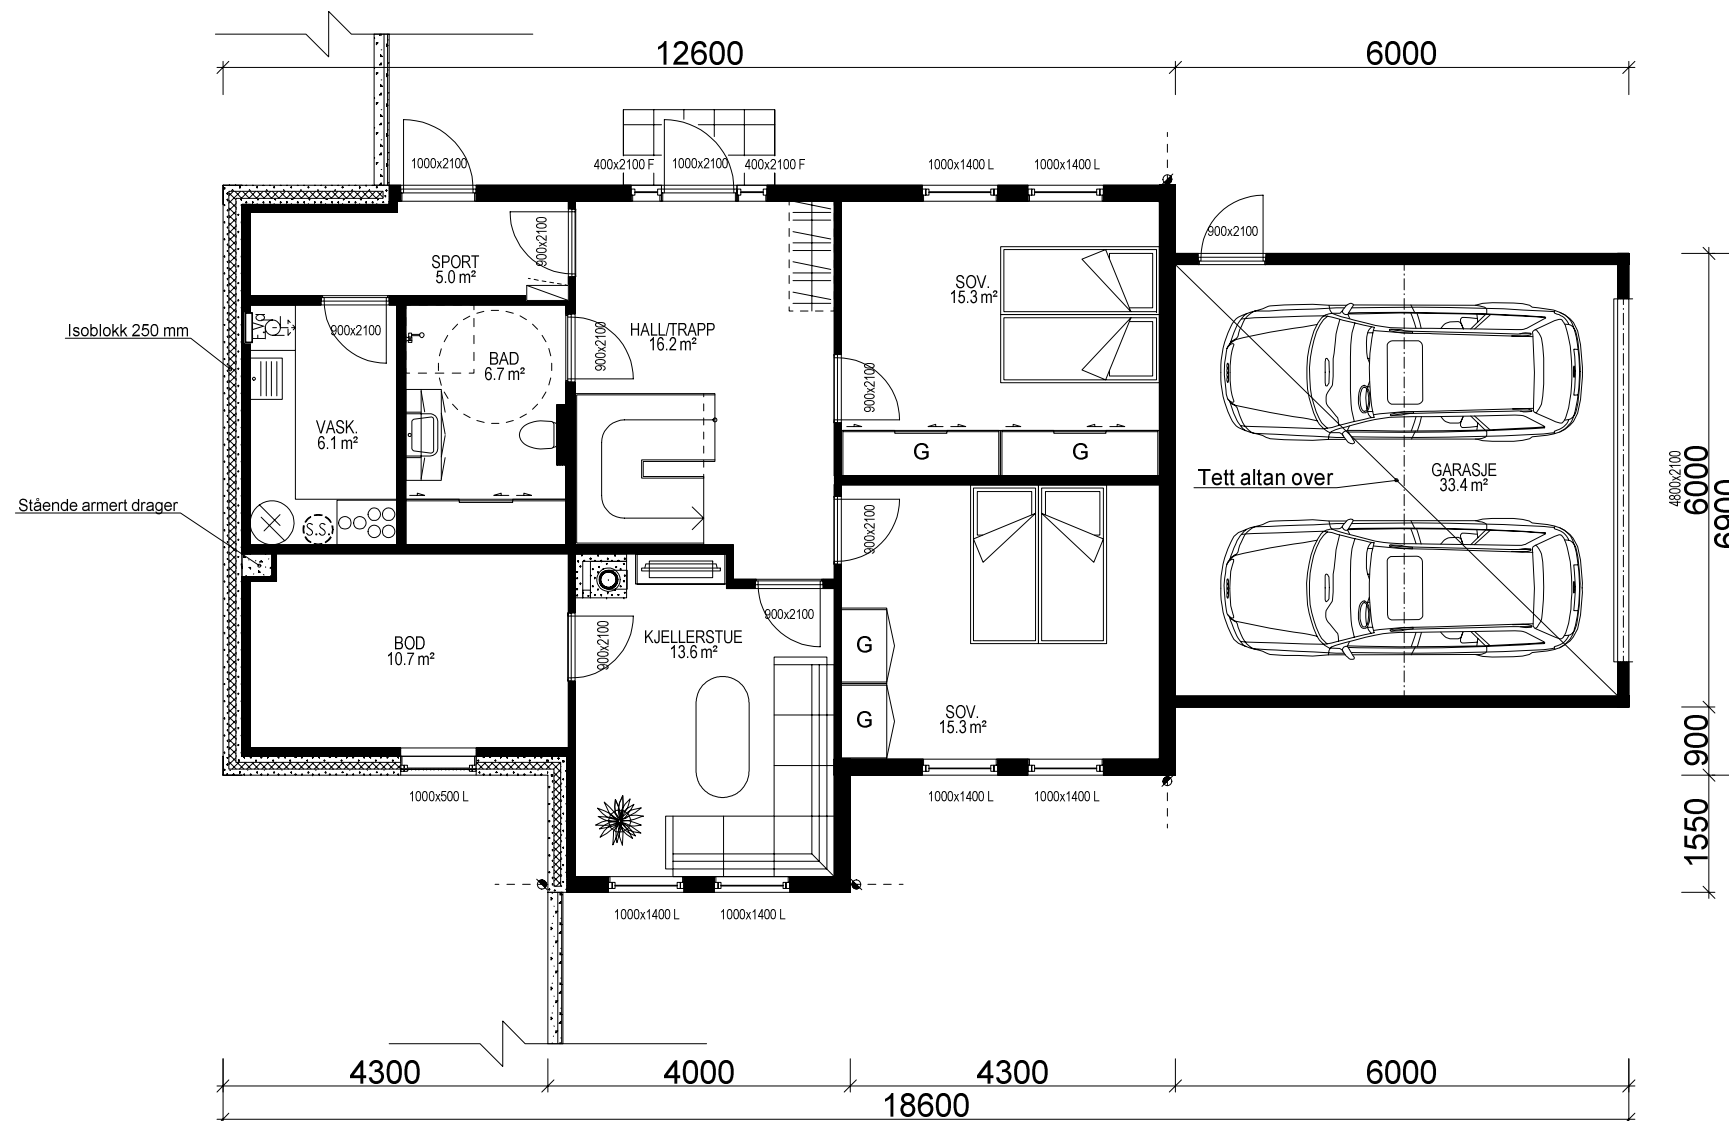

UNDERETASJE: 93,2 m² + GARASJE 33,4 m² BRA

Kanaler fra ventilasjonsanlegg, vil i noen tilfeller medføre ekstra veggtykkelser eller "kassing", som får mindre konsekvenser for romløsninger. Dette kan eventuelt justeres noe før igangsetting av bygget.

NB! Ved innhenting av pristilbud av ytterdører og vindu, må forutsetningen i varmetapsberegningen legges til grunn. Her blir det forutsatt en maksimal, gjennomsnittlig U-verdi til ytterdører og vindu for bygget.


Høy prosentandel over 20% vindu og dører, har konsekvenser for byggets isolering.

% vindu- og dørareal er beregnet til: 20%
Gjennomsnittlig U-verdi er her: 1,2

(Bygningens totale bruksareal på tomt)

Arealberegninger i hht. NS 3940	Bruksareal BRA i m²			P-ROM Primære rom
	Pr etasje	Utvendig bod/garasje	Sum BRA	
U. etg. plan	93.2	33.4	126.6	76.0
H. etg. plan	95.4	0.0	95.4	95.4
SUM :	188.6	33.4	222.0	171.4
BYA :	140.5	0.0	140.5	
Grunnflate/ fotavtrykk :	140.5			

VESTLANDS HUS		Tiltakshaver: <i>Line-Beathe Moe og Geir Trygve Jensen</i>	
Hustype: Karitinden		Forhandler: <i>Eiker Eiendom AS</i>	
Byggeplassens adresse: Langkroken 15 A, 1394 Nesbru, Asker		ARKIV NR.:	
G.nr. 28 Br.nr. 413		Er tegning klarert for bestilling, kontrakt og søkning ? Ja	
VESTLANDSHUSGRUPPENS ARKITEKTKONTOR - 6018 ÅLESUND - TLF. 70 17 89 00		TEGNINGEN MÅ HVERKEN HELT ELLER DELVIS KOPIERES ELLER BENYTTES VED TILTAK SOM VESTLANDSHUS IKKE MEDVIRKER I.	
DATO 01.08.11		TRYGGE HJEM	
REV.1 15.08.12 vhh		SKALA 1 : 100	
REV.2 14.11.12 vhh		Tegningsnr. 503	
REV.3		Prosj.nr. 238v	
DATA DESIGN SYSTEM			

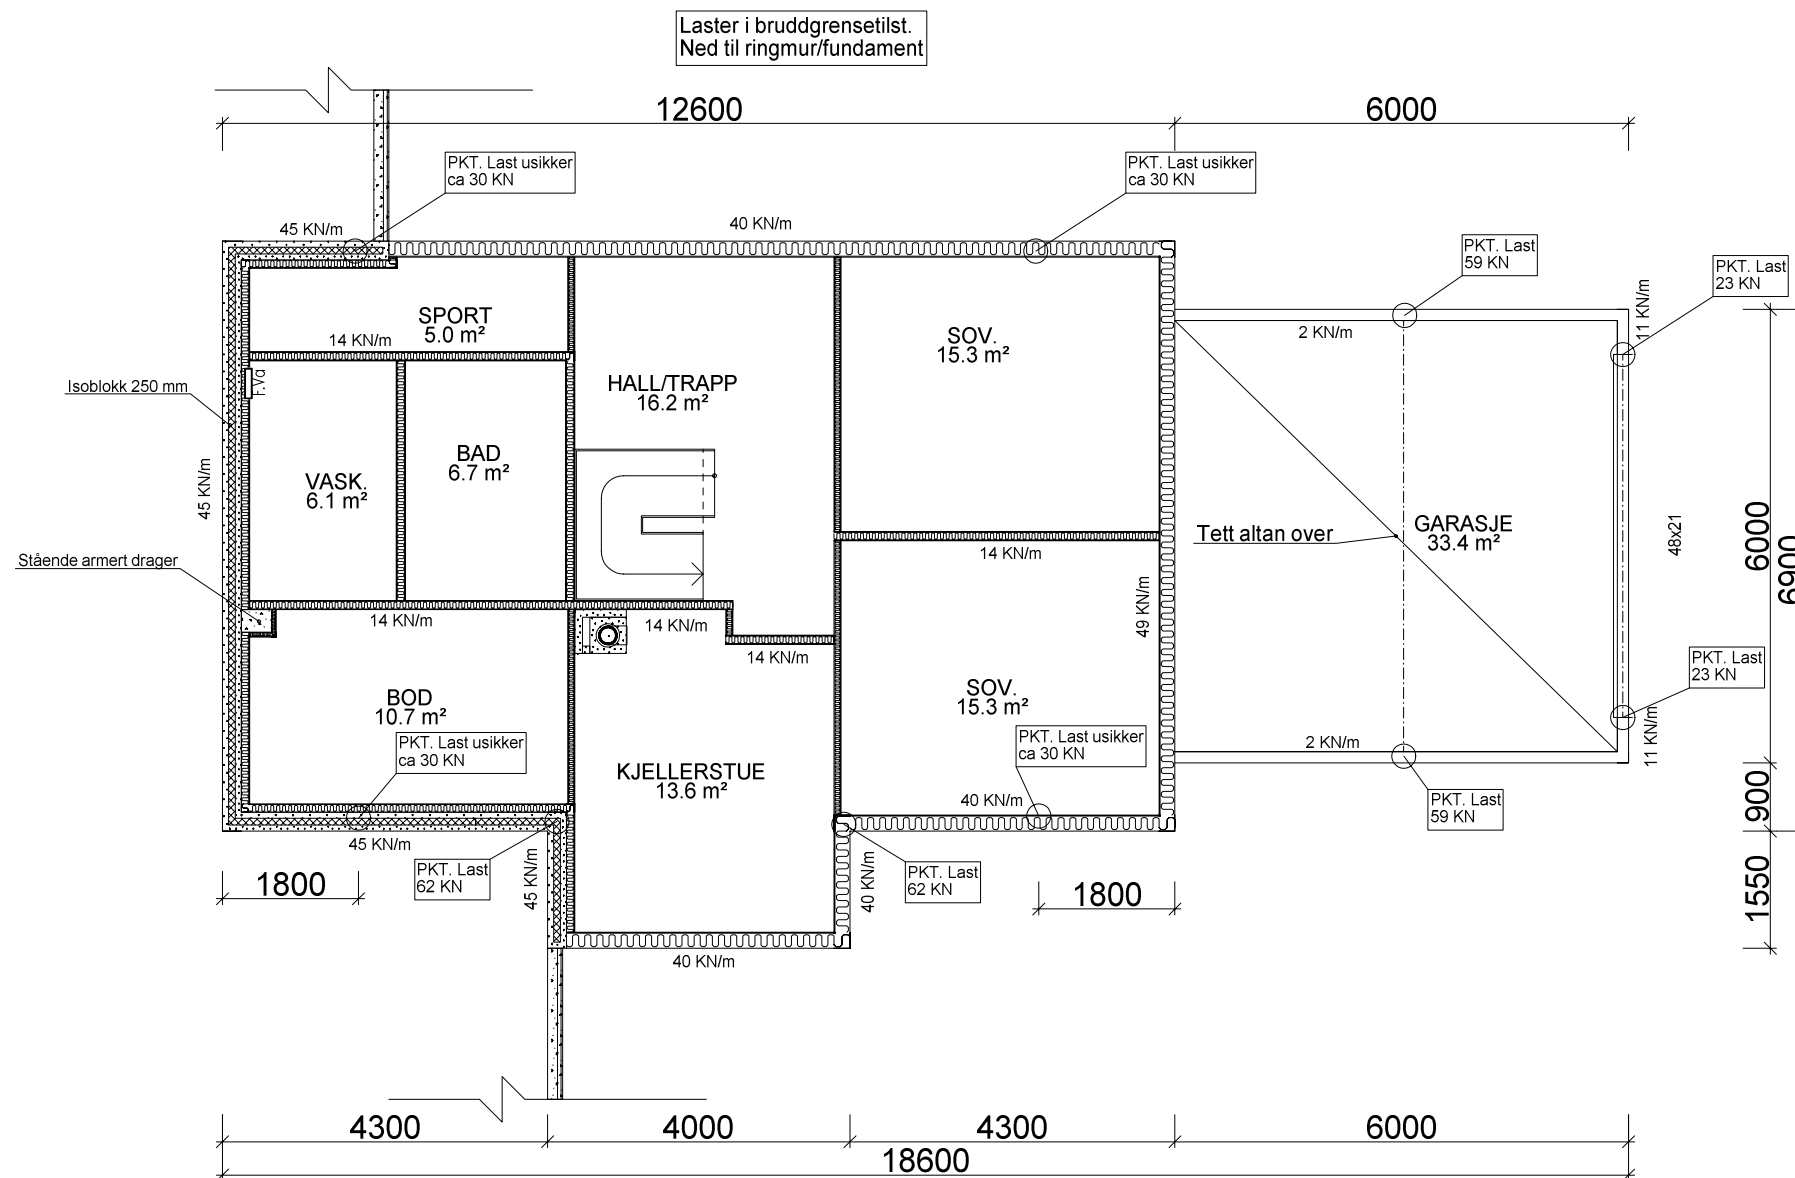

		Tiltakshaver: Line-Beathe Moe og Geir Trygve Jensen					
VESTLANDSHUS		Forhandler: Eiker Eiendom AS					
Hustype: Karitinden		Laster til ringmur		DATO 01.08.11		TRYGGE HJEM	
Byggeplassens adresse:			ARKIV NR.:		REV.1 15.08.12 vhh		SKALA 1 : 100
Langkroken 15 A, 1394 Nesbru, Asker					REV.2 14.11.12 vhh		
					REV.3		
G.nr. 28		Br.nr. 413		Er tegning klarert for bestilling, kontrakt og søkning ?		Tegningsnr. 505	
				Ja		Prosj.nr. 238v	
				 DATA DESIGN SYSTEM			
VESTLANDSHUSGRUPPENS ARKITEKTKONTOR - 6018 ÅLESUND - TLF. 70 17 89 00							
TEGNINGEN MÅ HVERKEN HELT ELLER DELVIS KOPIERES ELLER BENYTTES VED TILTAK SOM VESTLANDSHUS IKKE MEDVIRKER I.							