

Prosjekttegninger

Tiltakshaver : Dybvik og Breidablikk
Gårds- og bruksnummer : 61/209

Forhandler : HT-Bygg AS



Tegningene leveres av :


 **VESTLANDS HUS**
Arkitekter

Tiltakshaver Dybvik og Breidablikk
Forhandler HT-Bygg AS
6037 Eidsnes - Sula kommune


VESTLANDSHUS ARKITEKTER AS - 6018 ÅLESUND - TLF 70178900

TEGNINGEN MÅ HVERKEN HELT ELLER DELVIS KOPIERES ELLER BENYTTES VED TILTAK SOM VESTLANDSHUS IKKE MEDVIRKER I


Tegningsnr.: 601
Gnr./Bnr.: 61/209
Prosjektnr.: 210262
Dato: 23.11.2021

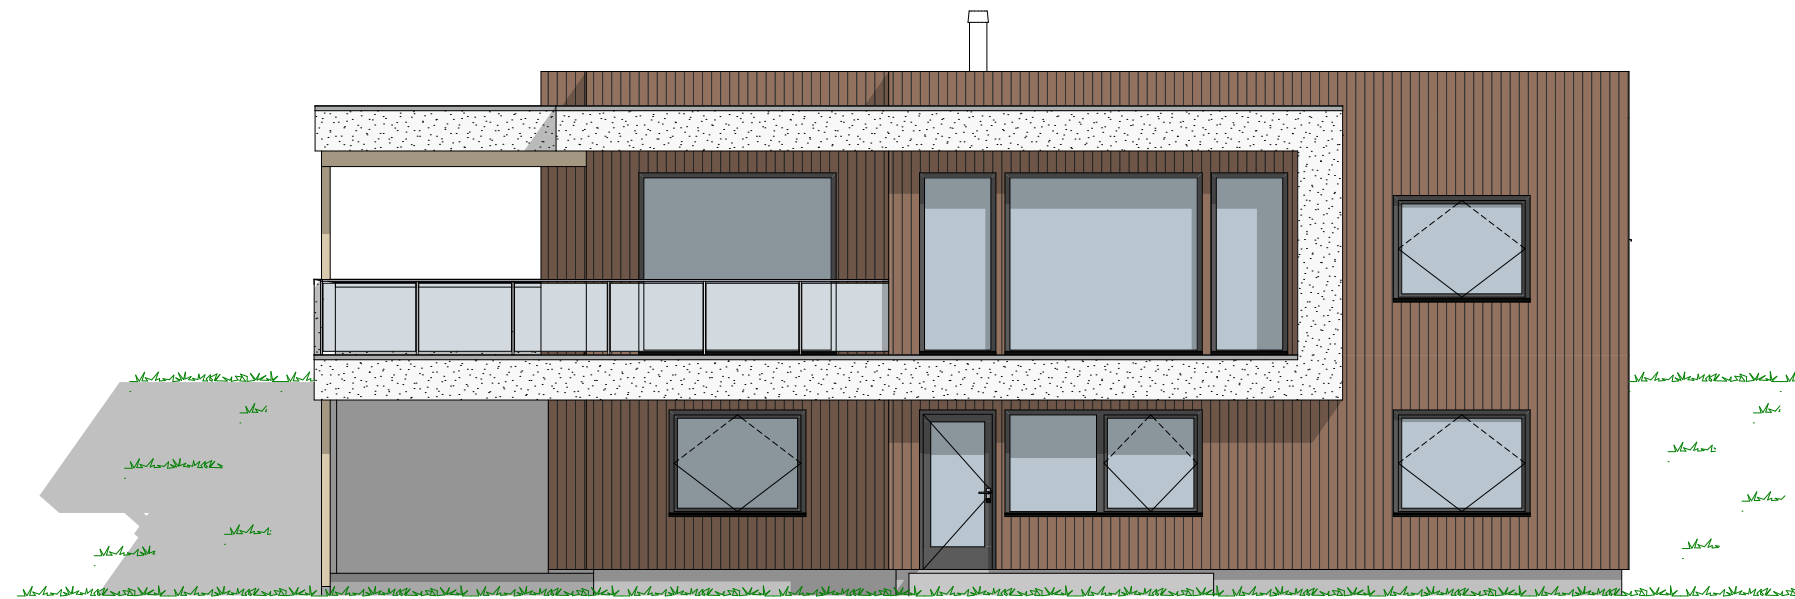


1:100 Fasade Sør

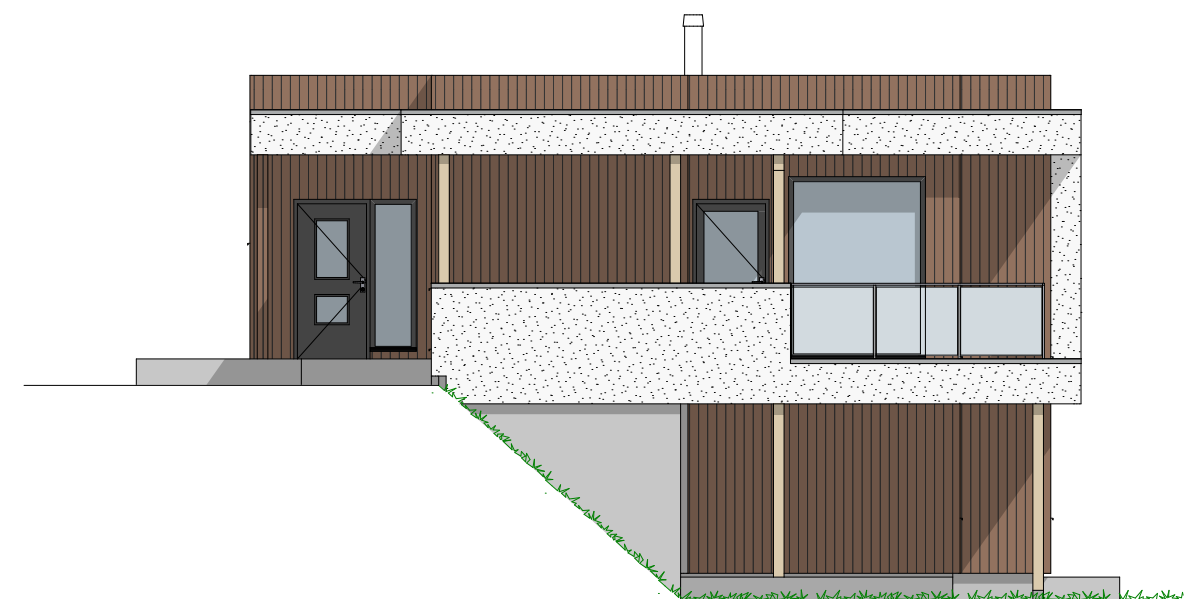

1:100 Fasade Vest

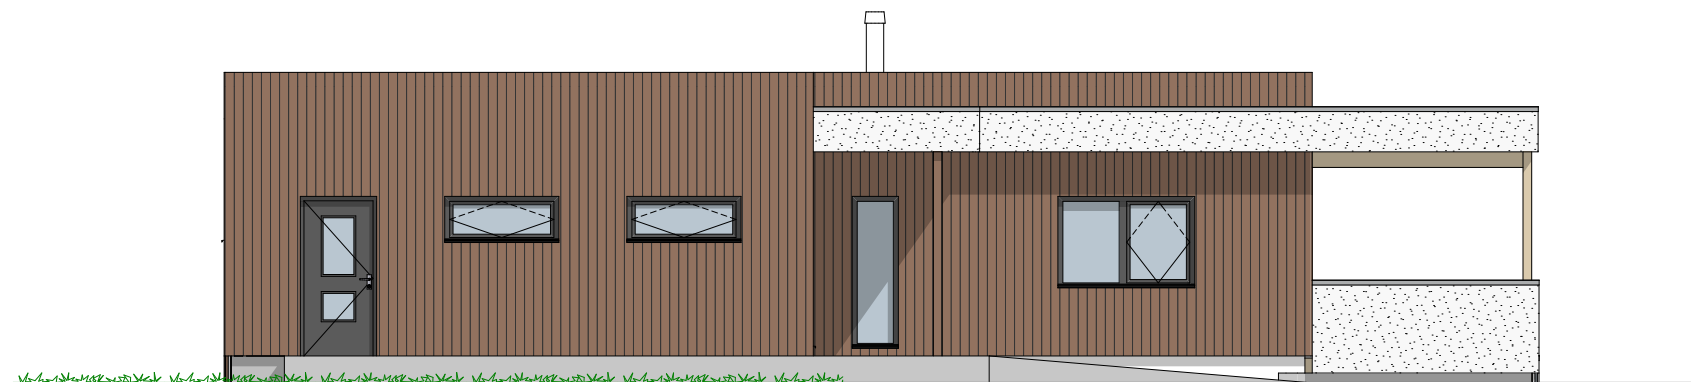

1:100 Fasade Nord

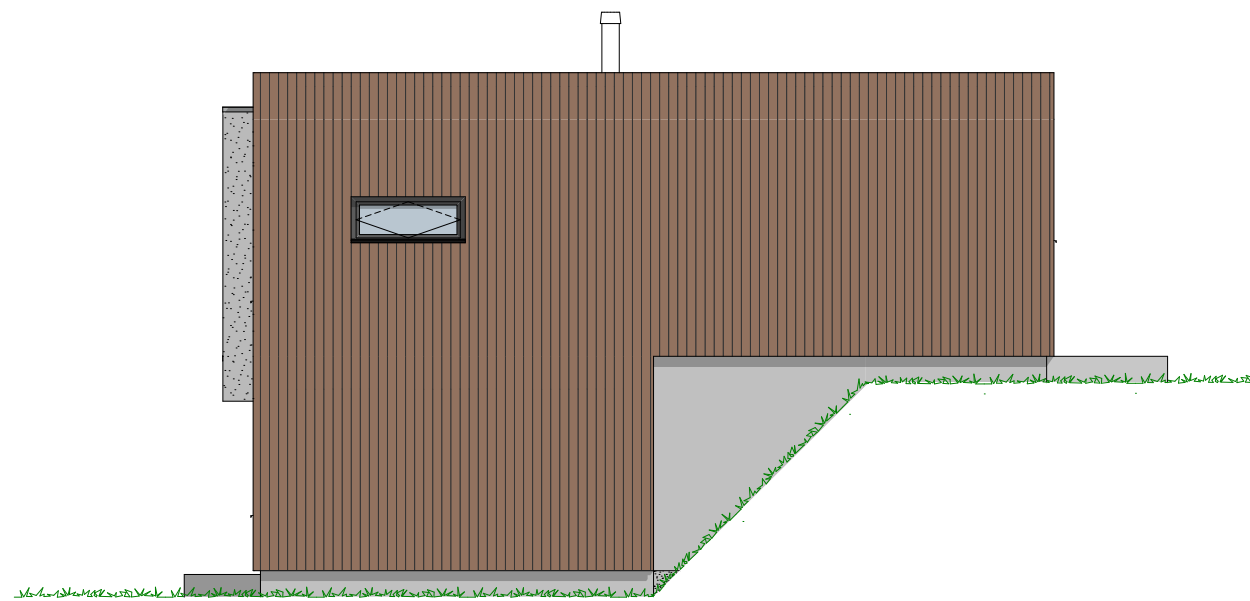

1:100 Fasade Øst

P-ROM		
	U.etg	77,07
	H.etg	113,96
		191,03 m²


Tiltakshaver Dybvik og Breidablikk
Forhandler HT-Bygg AS
6037 Eidsnes - Sula kommune

Tegningsnr.: 603
Gnr./Bnr.: 61/209
Prosjektnr.: 210262
Dato: 23.11.2021

VESTLANDS HUS
Arkitekter

VESTLANDSHUS ARKITEKTER AS - 6018 ÅLESUND - TLF 70178900

TEGNINGEN MÅ HVERKEN HELT ELLER DELVIS KOPIERES ELLER BENYTTES VED TILTAK SOM VESTLANDSHUS IKKE MEDVIRKER I

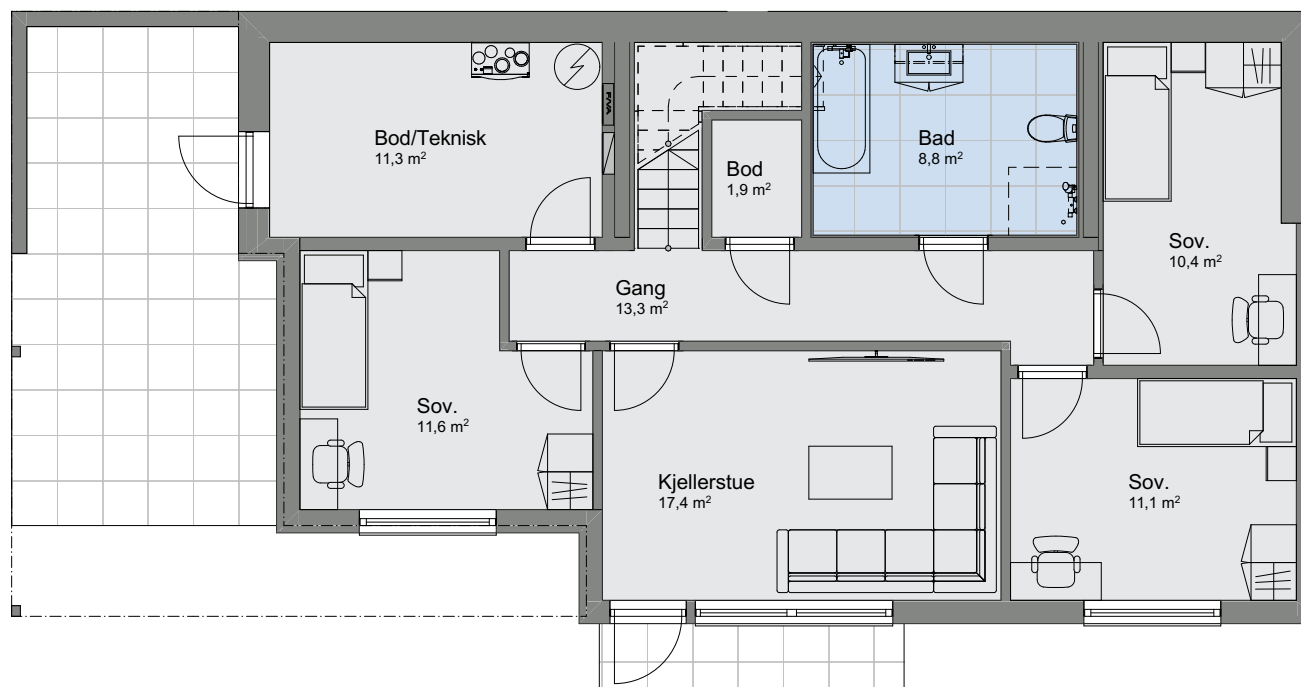

1:100 U. etasje

P-ROM		
	U.etg	77,07
	H.etg	113,96
		191,03 m²


Tiltakshaver Dybvik og Breidablikk
 Forhandler HT-Bygg AS
 6037 Eidsnes - Sula kommune

Tegningsnr.: 604
 Gnr./Bnr.: 61/209
 Prosjektnr.: 210262
 Dato: 23.11.2021

VESTLANDS HUS
 Arkitekter

VESTLANDSHUS ARKITEKTER AS - 6018 ÅLESUND - TLF 70178900

TEGNINGEN MÅ HVERKEN HELT ELLER DELVIS KOPIERES ELLER BENYTTES VED TILTAK SOM VESTLANDSHUS IKKE MEDVIRKER I

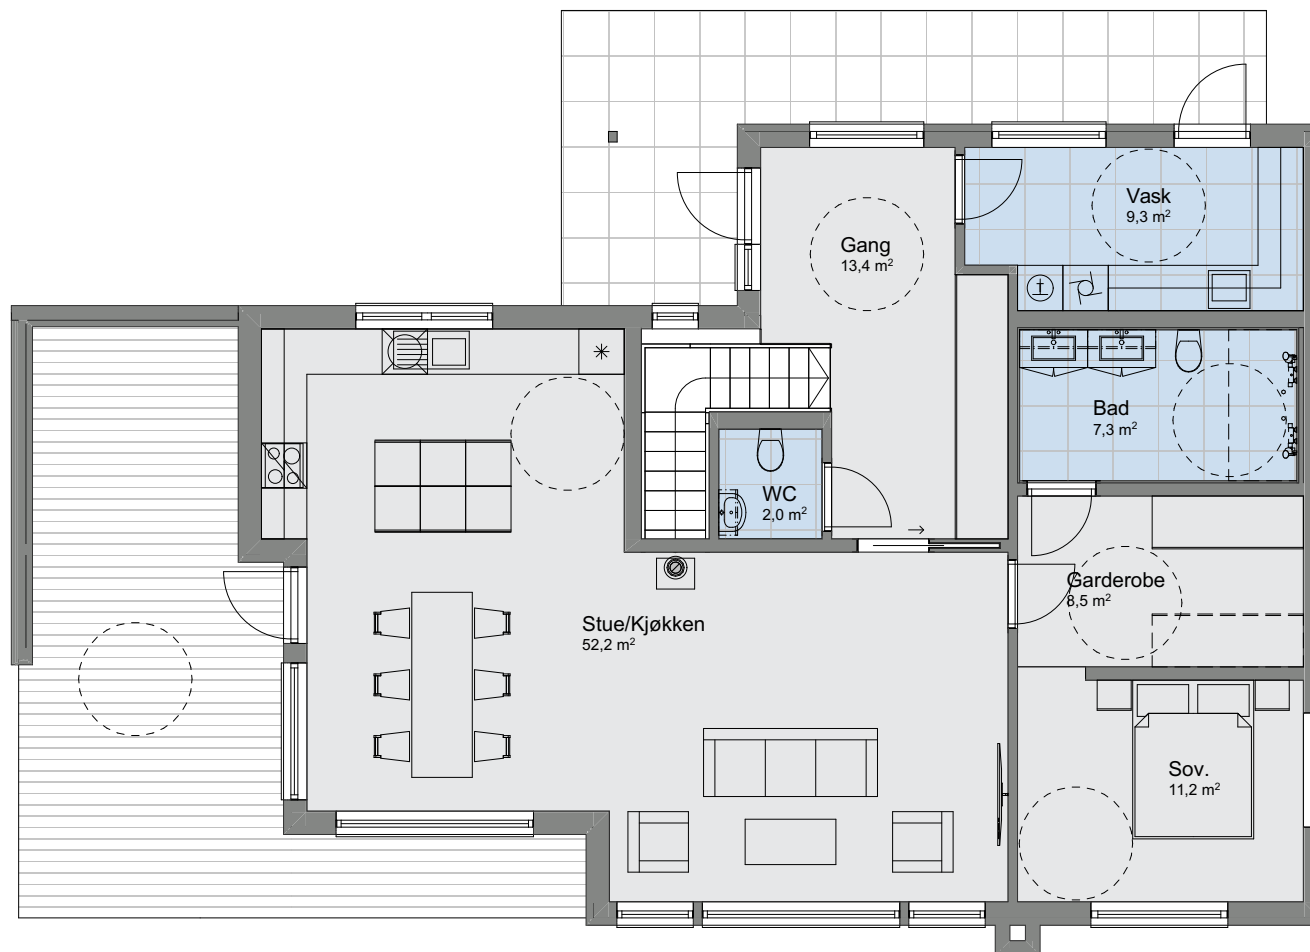

1:100 H. etasje

Tiltakshaver Dybvik og Breidablikk
Forhandler HT-Bygg AS
6037 Eidsnes - Sula kommune

Tegningsnr.: 606
Gnr./Bnr.: 61/209
Prosjektnr.: 210262
Dato: 23.11.2021

VESTLANDSHUS ARKITEKTER AS - 6018 ÅLESUND - TLF 70178900

TEGNINGEN MÅ HVERKEN HELT ELLER DELVIS KOPIERES ELLER BENYTTES VED TILTAK SOM VESTLANDSHUS IKKE MEDVIRKER I


VESTLANDS HUS
Arkitekter

