


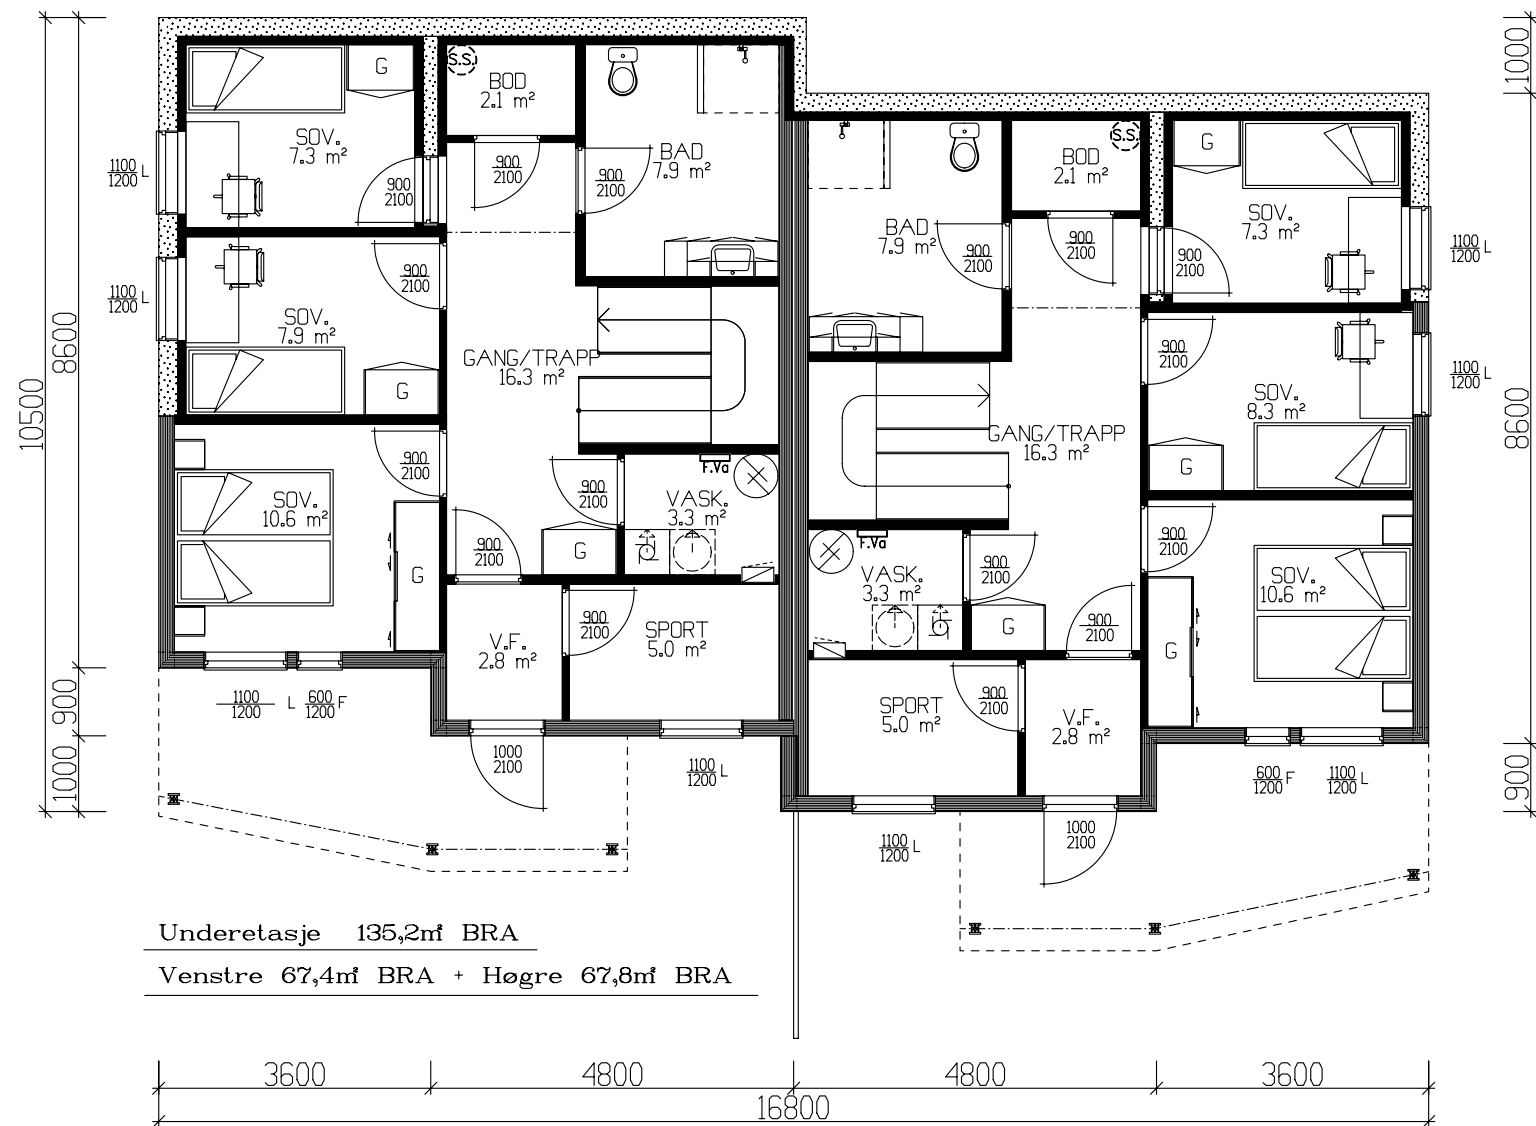



Underetasje 135,2m² BRA
Venstre 67,4m² BRA + Høgre 67,8m² BRA

	BRA
Und.etg.plan	135.20
Hovedplan	138.80
Sum 1 m²	274.00


GRUNNFLATE	(M ²)	153,5
BEBYGD AREAL	(M ²)	179,8

Tiltakshaver: CS Byggpartner AS					 VestlandsHus
Leverandør: CS Byggpartner AS					
Hustype: SPESIAL		UNDERETASJE	DATO 14.08.08 EH	TRYGGE HJEM	
Byggeplassens adresse: <i>Tolvsrødveien 55, Tønsberg, HusB</i>		ARKIV NR.	REV.1 17.11.08 eh		
			REV.2 15.01.09 per		
			REV.3	Tegningsnr. 501	
G.nr. 87 Br.nr. 19/201		ER TEGNING KONTROLLERT I H.T. SJEKKLISTER ?	SKALA 1 : 100	Prosj.nr. 009e	
			 DATA DESIGN SYSTEM		
VestlandsHusgruppens arkitektkontor – 6018 Alesund – Tlf. 70 17 89 00					
TEGNINGEN MÅ HVERKEN HELT ELLER DELVIS KOPIERES ELLER BENYTTES VED TILTAK SOM VESTLANDSHUS IKKE MEDVIRKER I.					

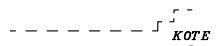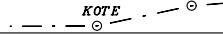


 Ferdig planert terreng
 Bak / under terreng
 Eksisterende terreng


UTFORMING AV TILTAK BEKREFTES FOREVIST:				
Nabo.nr.	G.nr.	Br.nr.	Dato	Sign.
Nabo.nr.	G.nr.	Br.nr.	Dato	Sign.
Nabo.nr.	G.nr.	Br.nr.	Dato	Sign.
Nabo.nr.	G.nr.	Br.nr.	Dato	Sign.

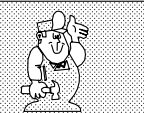Tiltakshaver: CS Byggpartner AS		 VestlandHus	
Leverandør: CS Byggpartner AS			
Hustype: SPESIAL		FASADE 1-2	DATO 14.08.08 EH
Byggeplassens adresse:		ARKIV NR.	REV.1 17.11.08 eh
Tolvsrødveien 55, Tønsberg, HusB			REV.2 15.01.09 per
			REV.3
G.nr. 87	Br.nr. 19/201	ER TEGNING KONTROLLERT	SKALA 1 : 100
		19/201 H.T. SJEKKLISTER ?	 DATA DESIGN SYSTEM
VestlandsHusgruppens arkitektkontor – 6018 Alesund – Tlf. 70 17 89 00			
TEGNINGEN MÅ HVERKEN HELT ELLER DELVIS KOPIERES ELLER BENYTTES VED TILTAK SOM VESTLANDSHUS IKKE MEDVIRKER I.			


Tegningsnr.	502
Prosj.nr.	009e

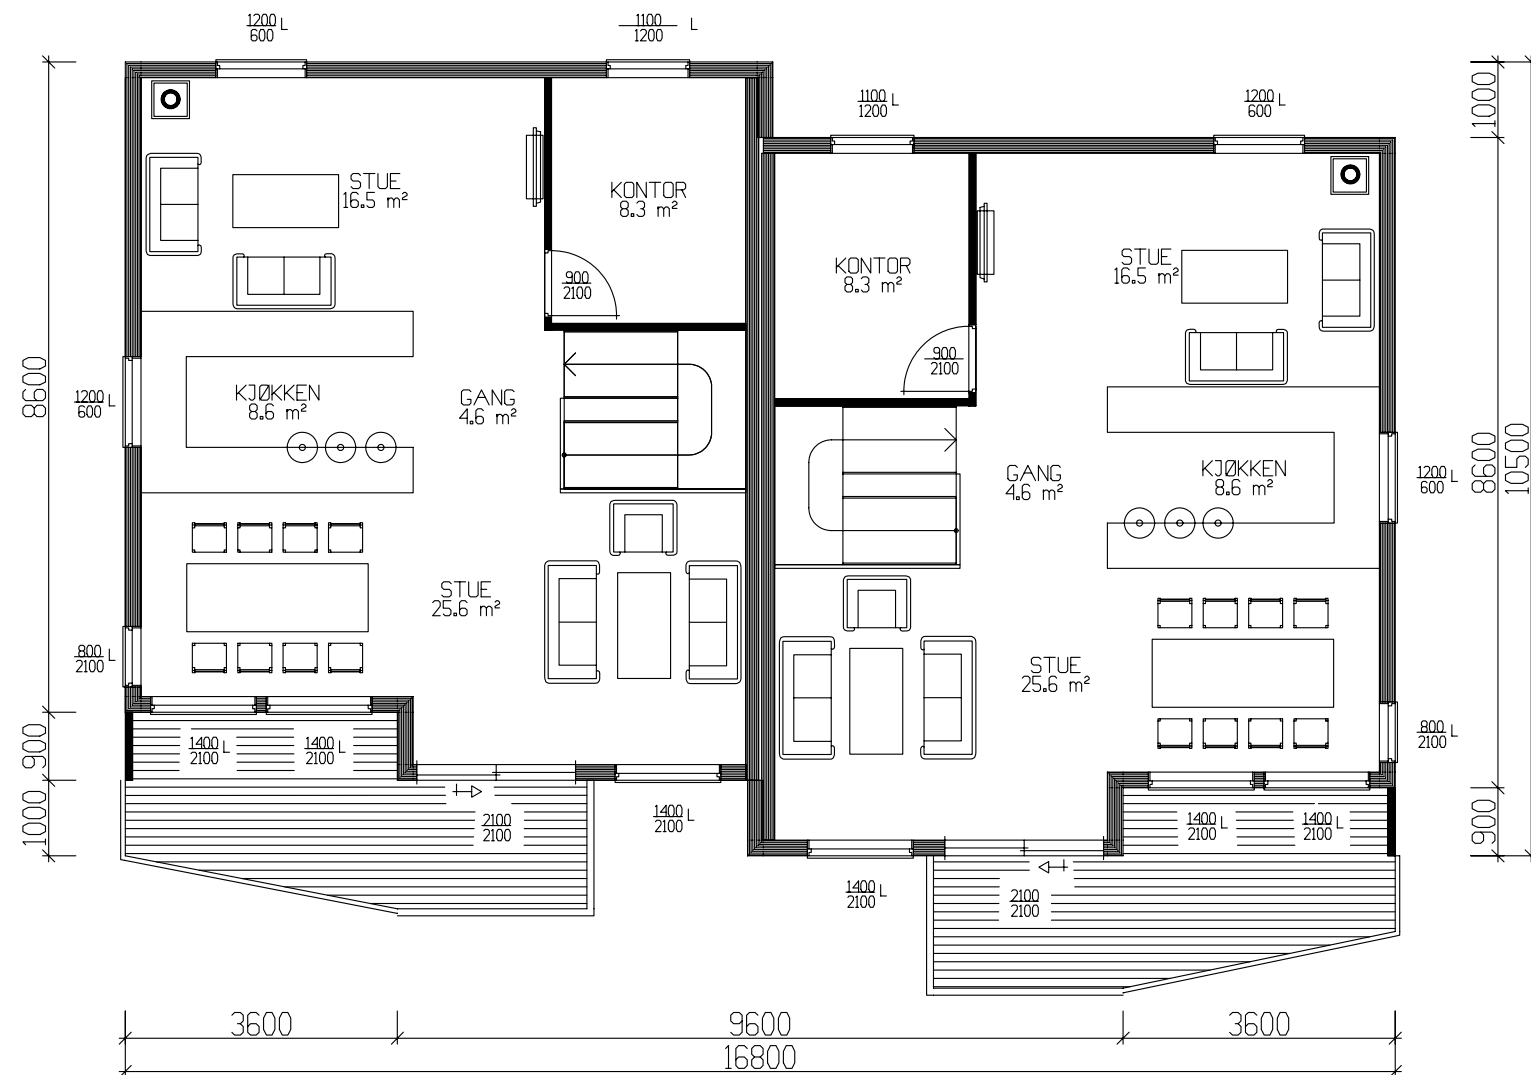

Hovedplan 138,6m² BRA. 2x69,4m² BRA.

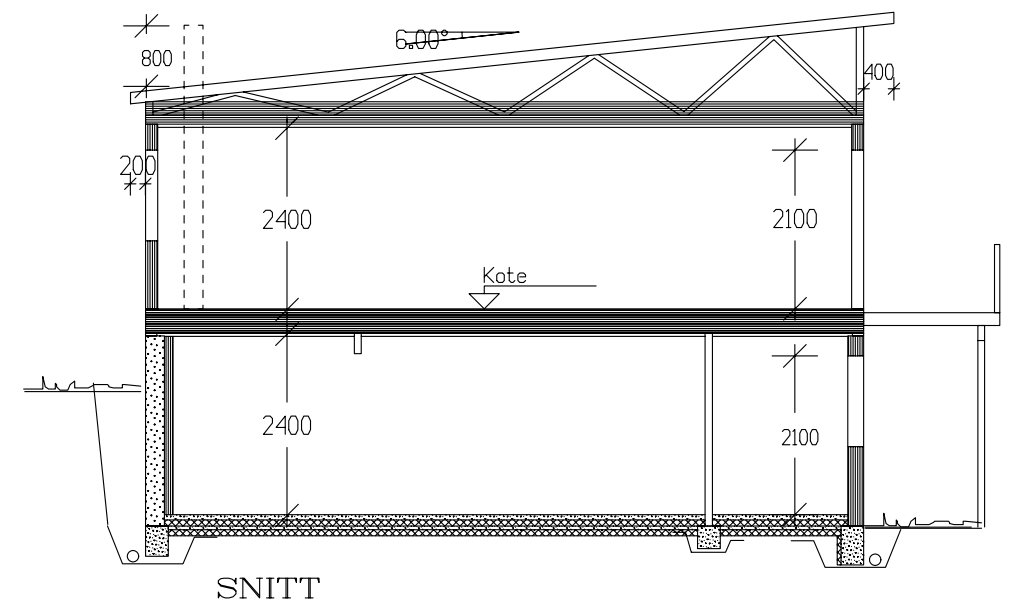

Tiltakshaver: CS Byggpartner AS					 VestlandsHus
Leverandør: CS Byggpartner AS					
Hustype: SPESIAL		H-PLAN/ SNITT		DATO 14.08.08 EH	
Byggeplassens adresse: Tolvsrødveien 55, Tønsberg, HusB			ARKIV NR.	REV.1 17.11.08 eh	TRYGGE HJEM
				REV.2 15.01.09 per	
G.nr. 87 Br.nr. 19/201			ER TEGNING KONTROLLERT H.T. SJEKKLISTER ?	REV.3	
				SKALA 1 : 100	Prosj.nr. 009e
				 DATA DESIGN SYSTEM	
VestlandsHusgruppens arkitektkontor – 6018 Alesund – Tlf. 70 17 89 00					
TEGNINGEN MÅ HVERKEN HELT ELLER DELVIS KOPIERES ELLER BENYTTES VED TILTAK SOM VESTLANDSHUS IKKE MEDVIRKER I.					

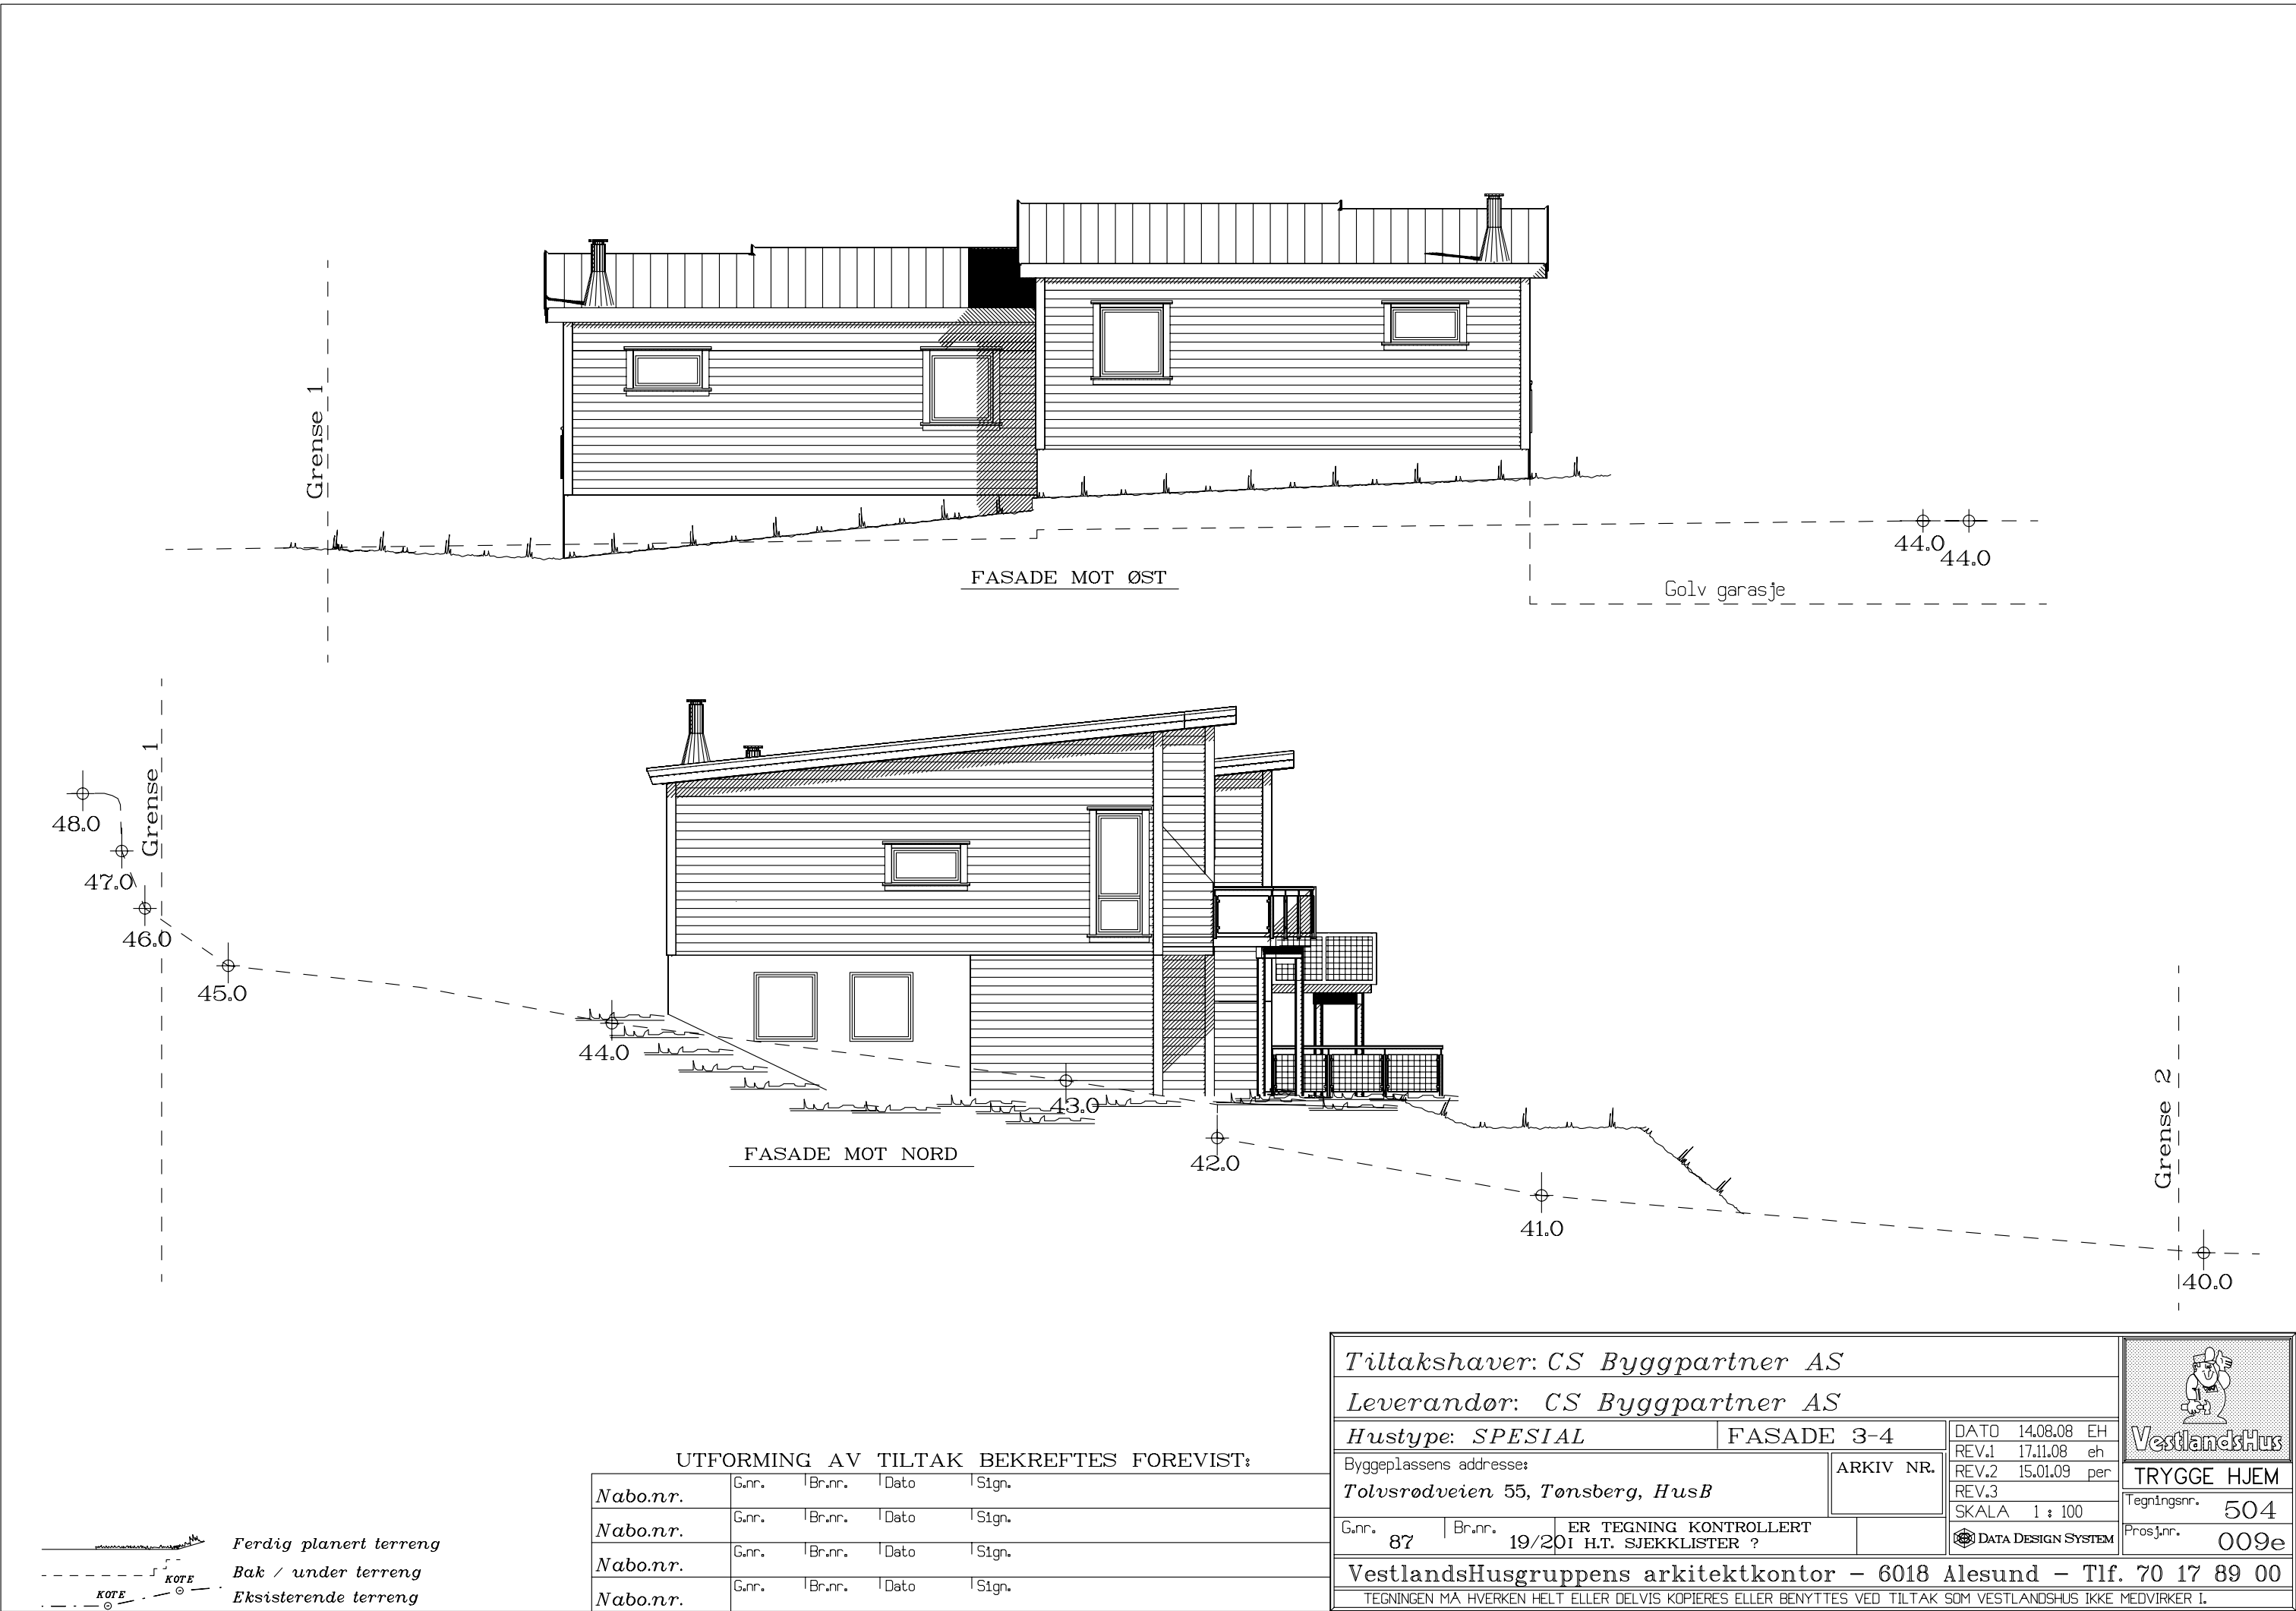

UTFORMING AV TILTAK BEKREFTES FOREVIST:				
Nabo.nr.	G.nr.	Br.nr.	Dato	Sign.
Nabo.nr.	G.nr.	Br.nr.	Dato	Sign.
Nabo.nr.	G.nr.	Br.nr.	Dato	Sign.
Nabo.nr.	G.nr.	Br.nr.	Dato	Sign.

Tiltakshaver: CS Byggpartner AS					 VestlandsHus
Leverandør: CS Byggpartner AS					
Hustype: SPESIAL		FASADE 3-4		DATO 14.08.08 EH	
Byggeplassens adresse: <i>Tolvsrødveien 55, Tønsberg, HusB</i>		ARKIV NR.		REV.1 17.11.08 eh	
				REV.2 15.01.09 per	
G.nr. 87		Br.nr. 19/201		ER TEGNING KONTROLLERT H.T. SJEKKLISTER ?	TRYGGE HJEM
					Tegningsnr. 504
					Prosj.nr. 009e
VestlandsHusgruppens arkitektkontor – 6018 Alesund – Tlf. 70 17 89 00					
TEGNINGEN MÅ HVERKEN HELT ELLER DELVIS KOPIERES ELLER BENYTTES VED TILTAK SOM VESTLANDSHUS IKKE MEDVIRKER I.					