



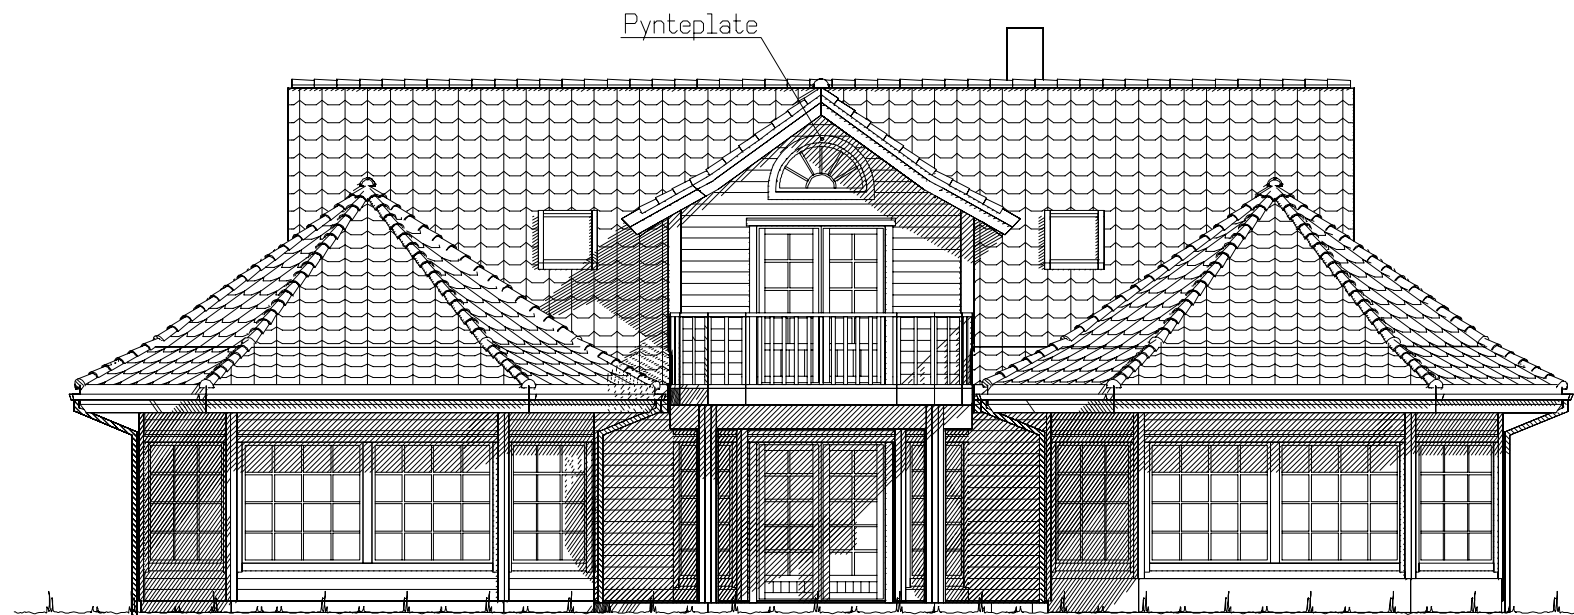



Fasade mot _____.

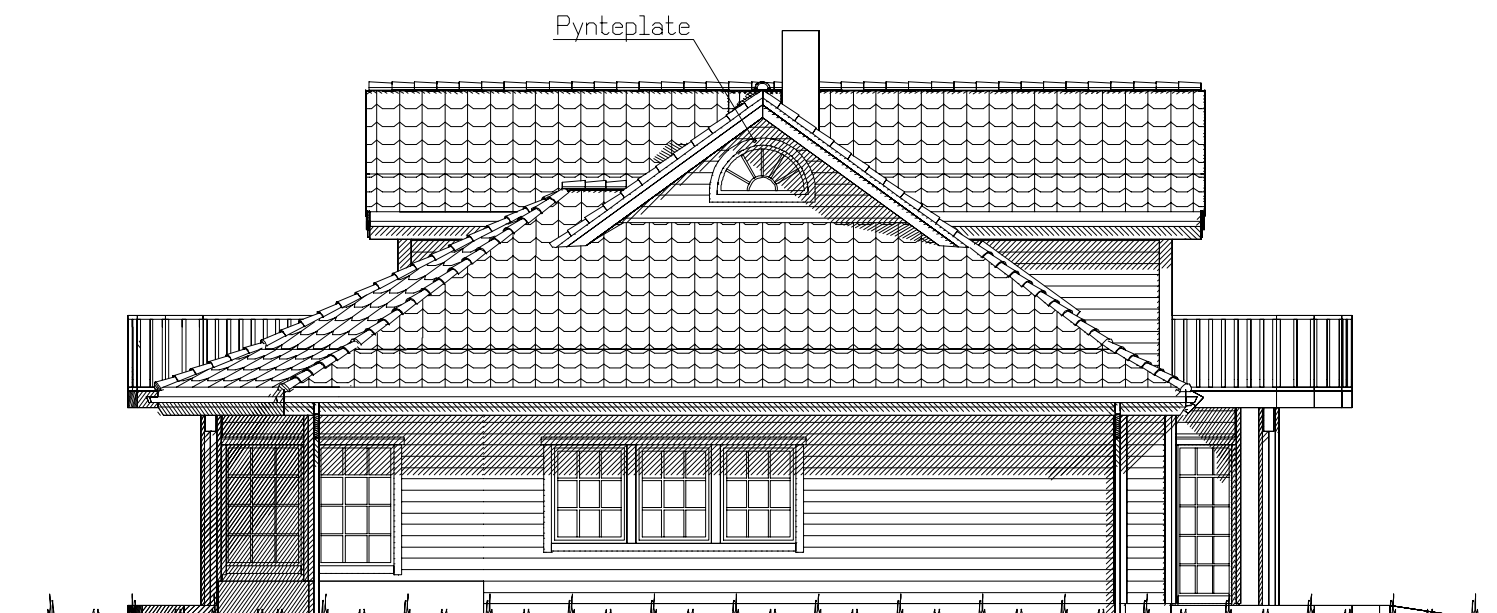

Fasade mot _____.

UTFORMING AV TILTAK BEKREFTES FOREVIST:


Nabo.nr.	G.nr.	Br.nr.	Dato	Sign.
Nabo.nr.	G.nr.	Br.nr.	Dato	Sign.
Nabo.nr.	G.nr.	Br.nr.	Dato	Sign.
Nabo.nr.	G.nr.	Br.nr.	Dato	Sign.

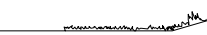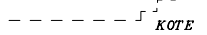 Ferdig planert terreng
 Bak / under terreng
 Eksisterende terreng

		Tiltakshaver: Gert Emblem	
		Forhandler: Vestkyst Bygg AS	
Hustype: Spesial		Fasade 1 og 2	
Byggeplassens adresse:		ARKIV NR.	
Anglevik, Fjell			
G.nr. 37	Br.nr. 210/243	Er tegning klarert for bestilling, kontrakt og søkning ?	Nei
VESTLANDSHUSGRUPPENS ARKITEKTKONTOR – 6018 ÅLESUND – TLF. 70 17 89 00		TRYGGE HJEM	
TEGNINGEN MÅ HVERKEN HELT ELLER DELVIS KOPIERES ELLER BENYTTES VED TILTAK SOM VESTLANDSHUS IKKE MEDVIRKER I.		SKALA 1 : 100	
		Tegningsnr. 501	
		Prosj.nr. 144v	



Fasade mot .

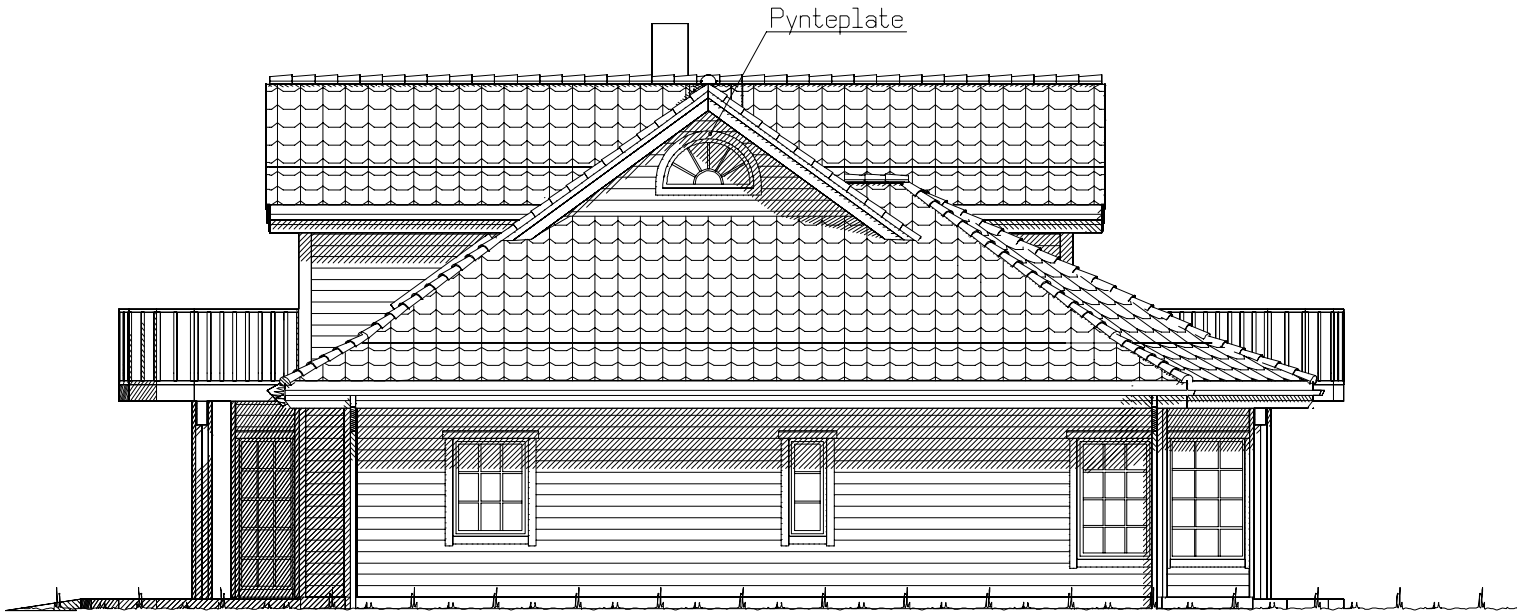


Fasade mot .

VESTLANDS HUS		Tiltakshaver: Gert Emblem	
		Forhandler: Vestkyst Bygg AS	
Hustype: Spesial		Fasade 3 og 4	
Byggeplassens adresse:		ARKIV NR.	
Anglevik, Fjell			
G.nr. 37	Br.nr. 210/243	Er tegning klarert for bestilling, kontrakt og søkning ?	Nei
VESTLANDSHUSGRUPPENS ARKITEKTKONTOR – 6018 ALESUND – TLF. 70 17 89 00		TRYGGE HJEM	
TEGNINGEN MÅ HVERKEN HELT ELLER DELVIS KOPIERES ELLER BENYTTES VED TILTAK SOM VESTLANDSHUS IKKE MEDVIRKER I.		SKALA 1 : 100	

UTFORMING AV TILTAK BEKREFTES FOREVIST:				
Nabo.nr.	G.nr.	Br.nr.	Dato	Sign.
Nabo.nr.	G.nr.	Br.nr.	Dato	Sign.
Nabo.nr.	G.nr.	Br.nr.	Dato	Sign.
Nabo.nr.	G.nr.	Br.nr.	Dato	Sign.

Ferdig planert terreng
Bak / under terreng
Eksisterende terreng

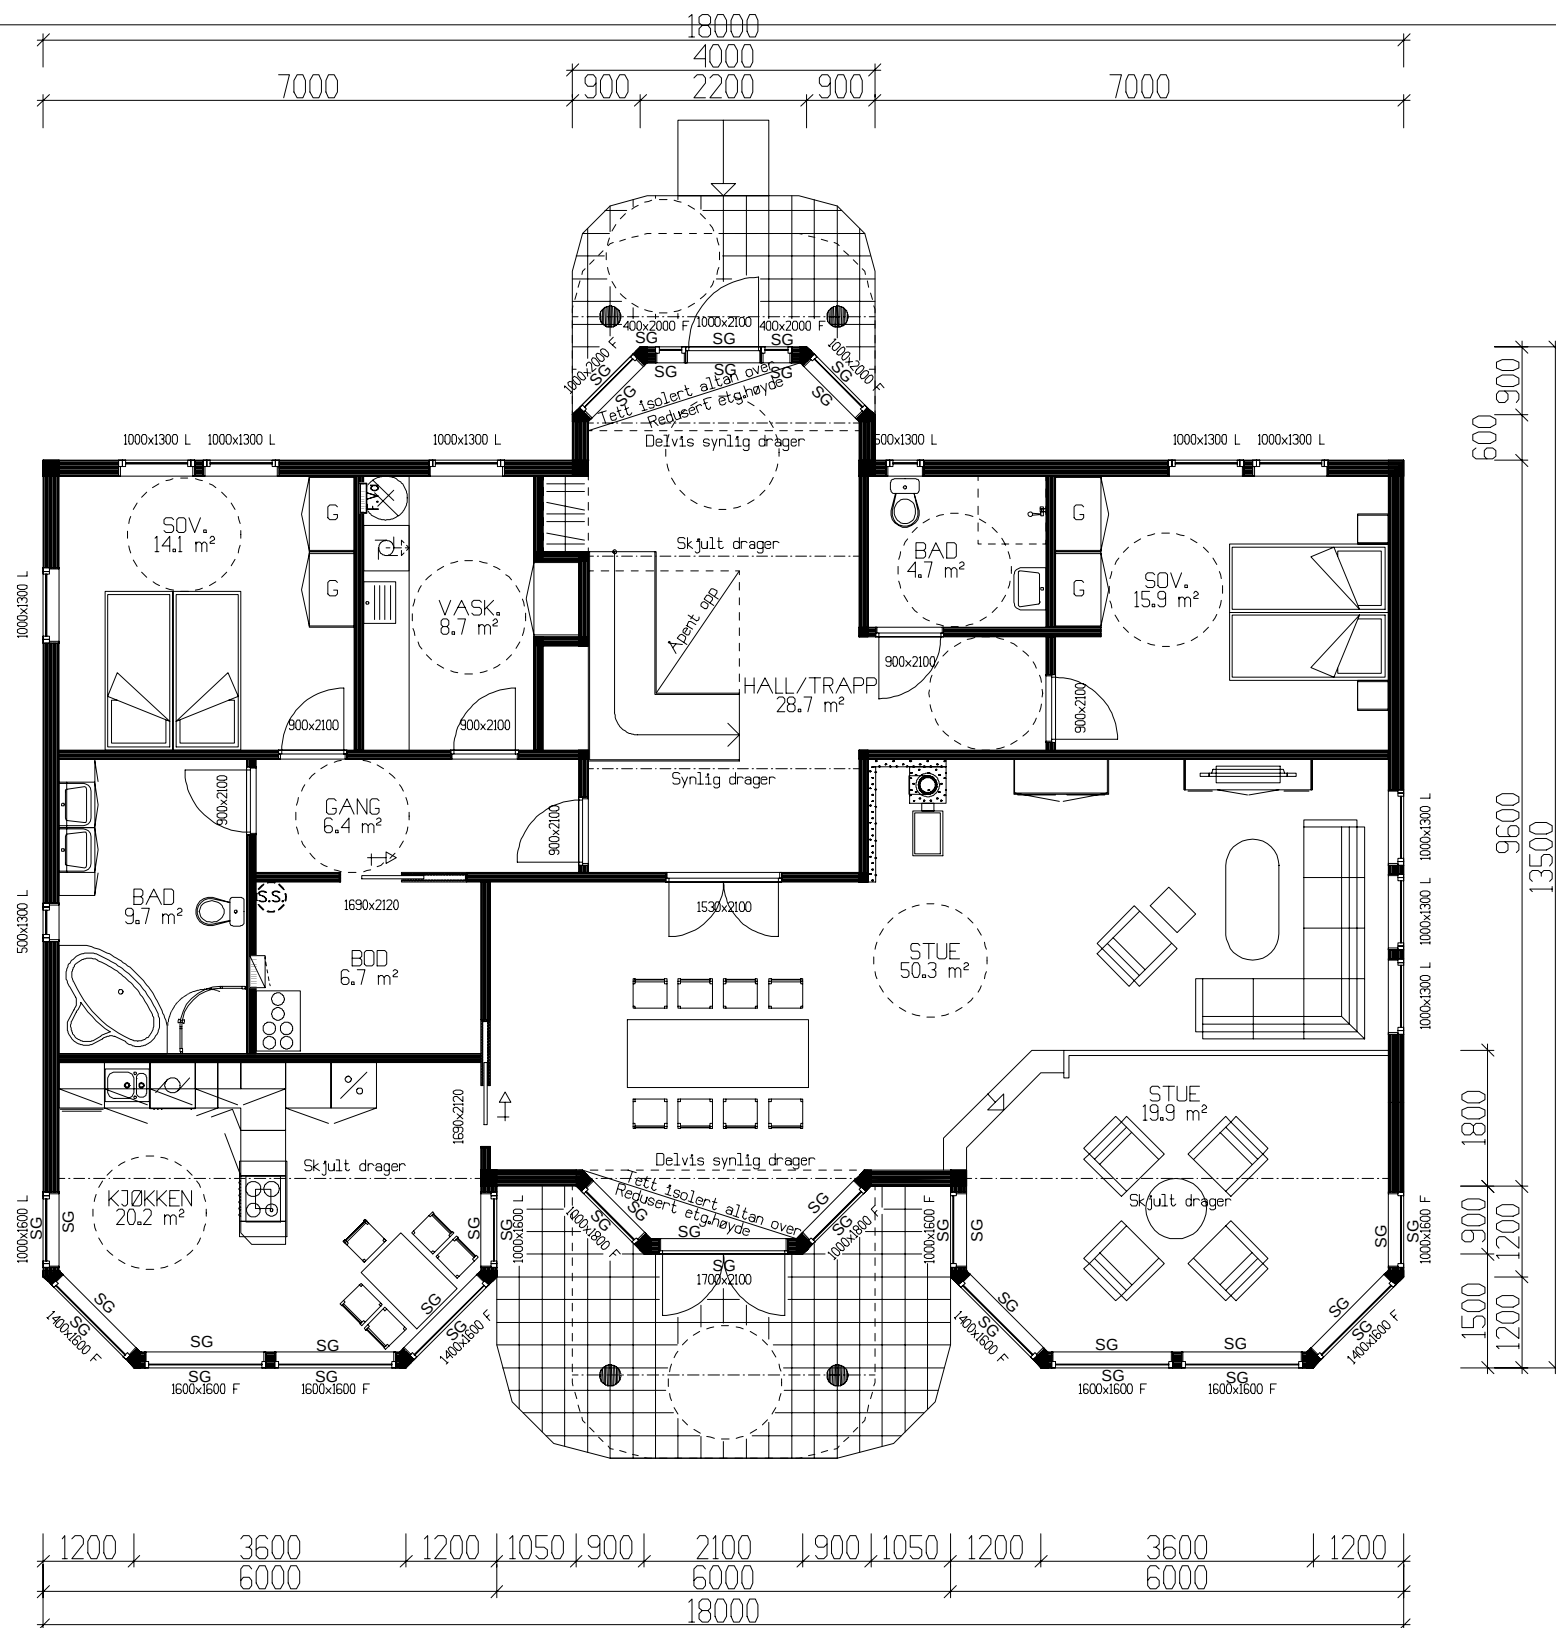

HOVEDPLAN 193,2m² BRA.

Ekstra ildsted erstattes av varmepumpe.
Effekt må dokumenteres av leverandør.

Sportsbod i frittstående bygg/garasje.
SKAL bygges samtidig som hus,
SKAL være tilgjengelig og ha trinnfri adkomst.

(Bygningens totale bruksareal på tomt)

Arealberegninger i hht. NS 3940	Bruksareal BRA i m²		
	Pr etasje	Apent overbygg og carport	Sum BRA
H. etg. plan	0.0	4.4	4.4
SUM :	0.0	4.4	4.4
BYA :	224.1	0.0	224.1
Arealberegninger i hht. NS 3940	Bruksareal BRA i m²		P-ROM
	Pr etasje	Sum BRA	Primære rom
H. etg. plan	193.2	193.2	185.1
2. etg. plan	91.7	91.7	68.1
SUM :	284.9	284.9	253.2
Grunnflate/fotavtrykk :	206.6		

Kanaler fra ventilasjonsanlegg, vil i noen tilfeller medføre ekstra veggtykkelser eller "kassing", som får mindre konsekvenser for romløsninger. Dette kan eventuelt justeres noe før igangsetting av bygget.


NB! Ved innhenting av pristilbud av ytterdører og vindu, må forutsetningen i varmetapsberegningen legges til grunn. Her blir det forutsatt en maksimal, gjennomsnittlig U-verdi til ytterdører og vindu for bygget. Høy prosentandel over 20% vindu og dører, har konsekvenser for byggets isolering.

% vindu- og dørareal er beregnet til: 21%
Gjennomsnittlig U-verdi er her:

		Tiltakshaver: Gert Emblem	
		Forhandler: Vestkyst Bygg AS	
Hustype: Spesial		Plan	
Byggeplassens adresse: Anglevik, Fjell		ARKIV NR.	
G.nr. 37	Br.nr. 210/243	Er tegning klarert for bestilling, kontrakt og søkning ?	Nei
VESTLANDSHUSGRUPPENS ARKITEKTKONTOR – 6018 ALESUND – TLF. 70 17 89 00			
TEGNINGEN MÅ HVERKEN HELT ELLER DELVIS KOPIERES ELLER BENYTTES VED TILTAK SOM VESTLANDSHUS IKKE MEDVIRKER I.			

DATO 09.11.11	vhh	TRYGGE HJEM
REV.1 24.11.11	vhh	
REV.2 19.01.12	hd	SKALA 1 : 100
REV.3		Tegningsnr. 503
		Prosj.nr. 144v

Bruk av personsikkerhetsglass i vindu, er markert på plan med SG


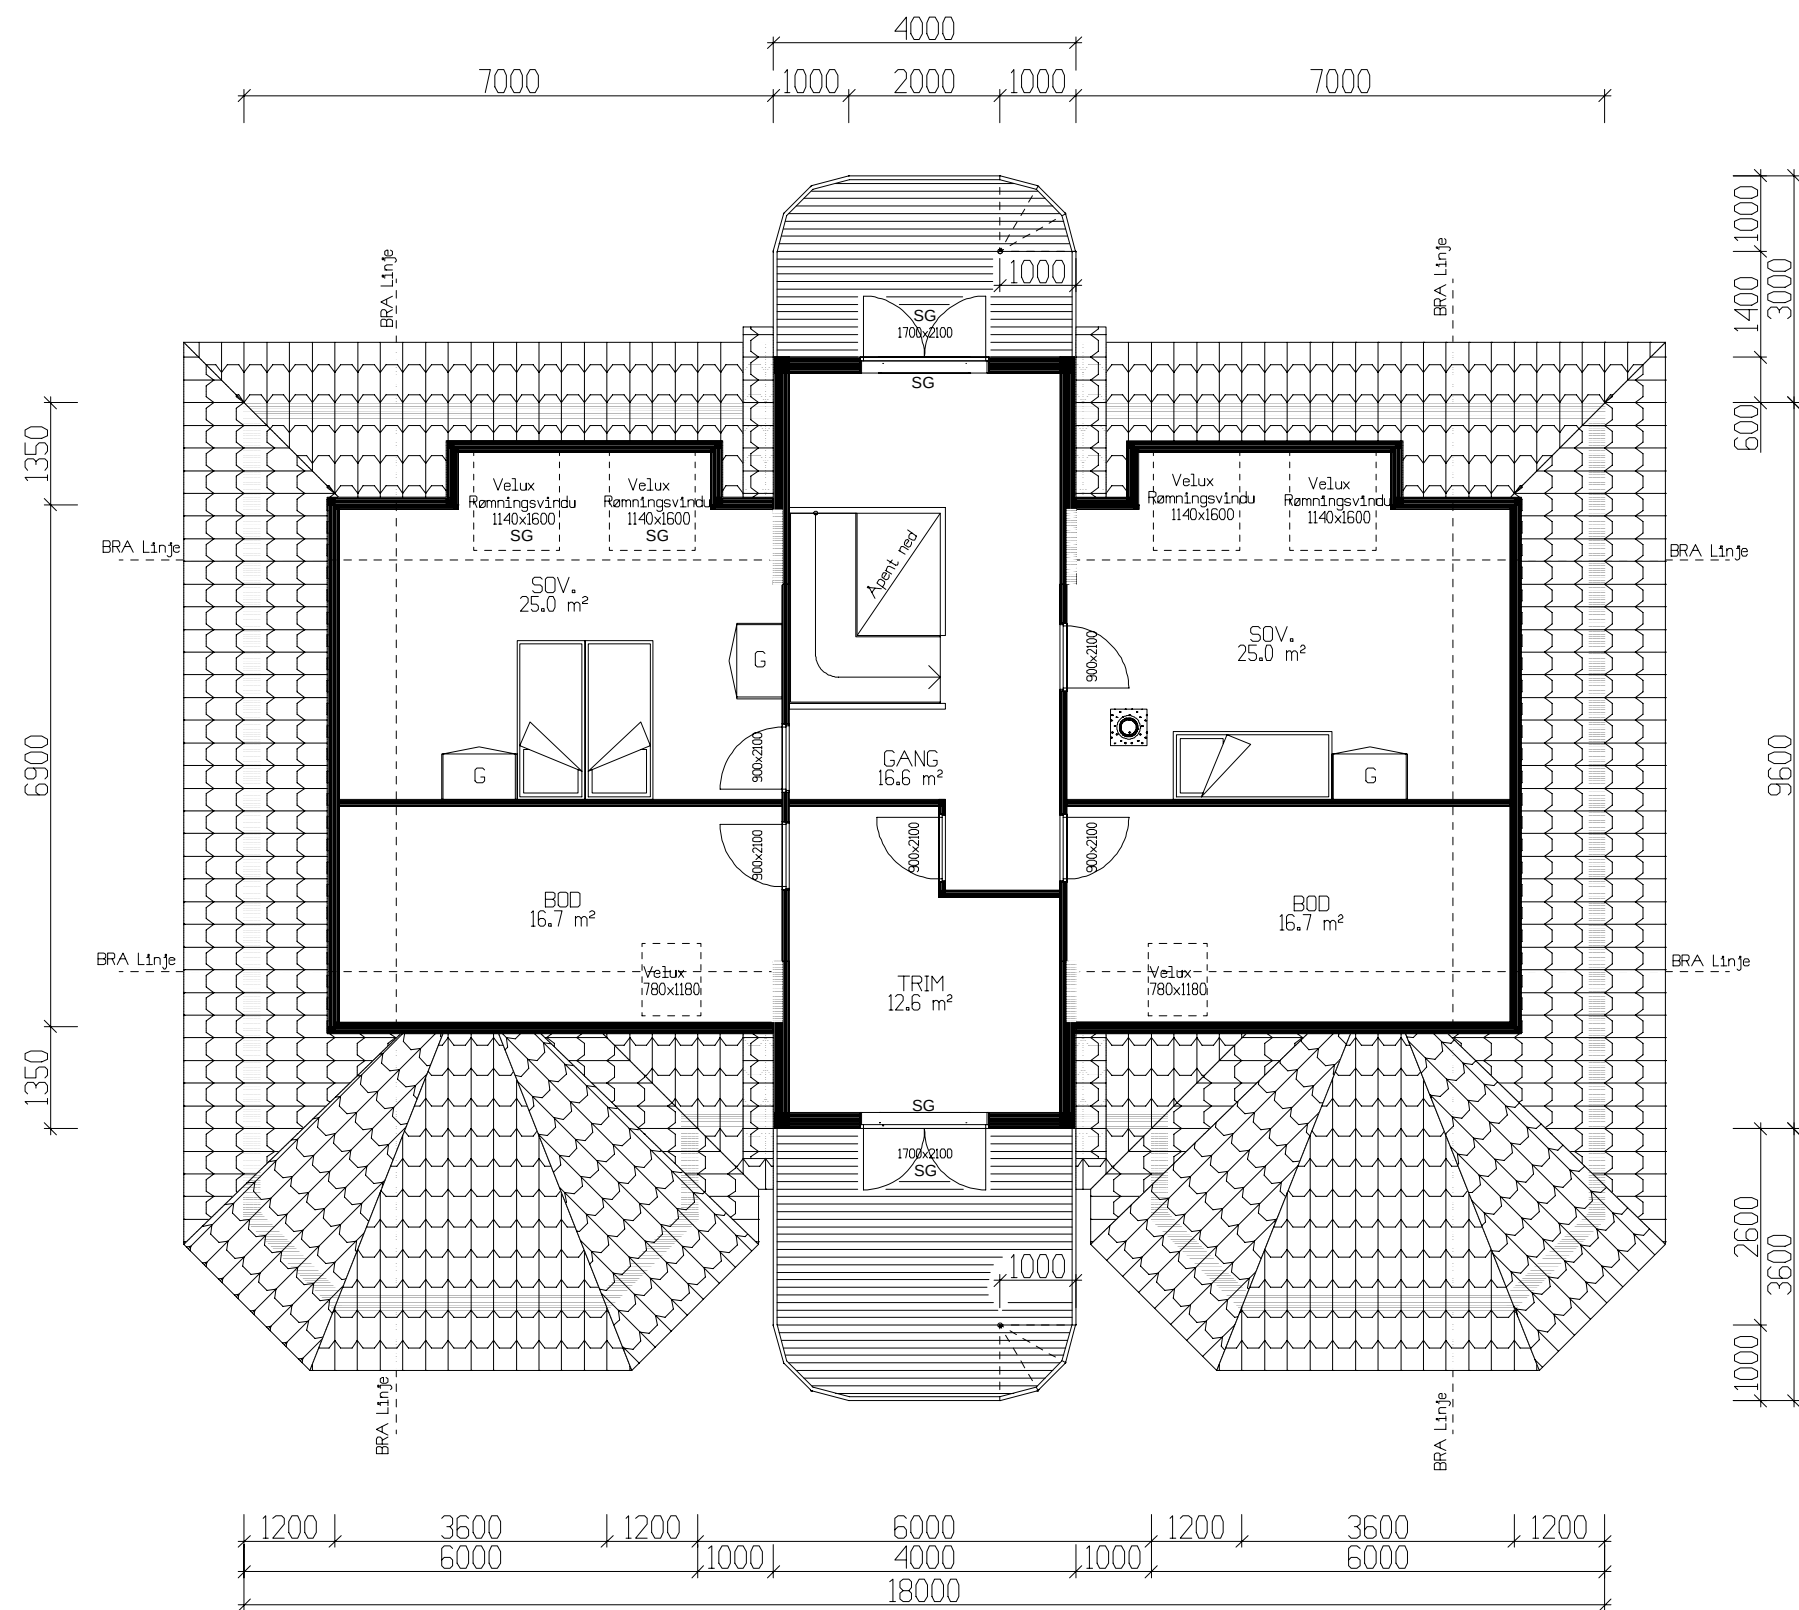


ETASJEPLAN LOFT 91,7m² BRA.

Takstolleverandør må konfereres ang. takkonstruksjon for å avklare behov for underliggende bæring.

Bruk av personsikkerhetsglass i vindu, er markert på plan med SG

 VESTLANDS HUS		Tiltakshaver: Gert Emblem			
		Forhandler: Vestkyst Bygg AS			
Hustype: Spesial		Plan		DATO 09.11.11 vhh	TRYGGE HJEM
Byggeplassens adresse: Anglevik, Fjell		ARKIV NR.		REV.1 24.11.11 vhh	
				REV.2 19.01.12 hd	SKALA 1 : 100
				REV.3	
G.nr. 37	Br.nr. 210/243	Er tegning klarert for bestilling, kontrakt og søkning ?		Nei	Tegningsnr. 504
				 DATA DESIGN SYSTEM	Prosj.nr. 144v
VESTLANDSHUSGRUPPENS ARKITEKTKONTOR – 6018 ALESUND – TLF. 70 17 89 00					
TEGNINGEN MÅ HVERKEN HELT ELLER DELVIS KOPIERES ELLER BENYTTES VED TILTAK SOM VESTLANDSHUS IKKE MEDVIRKER I.					

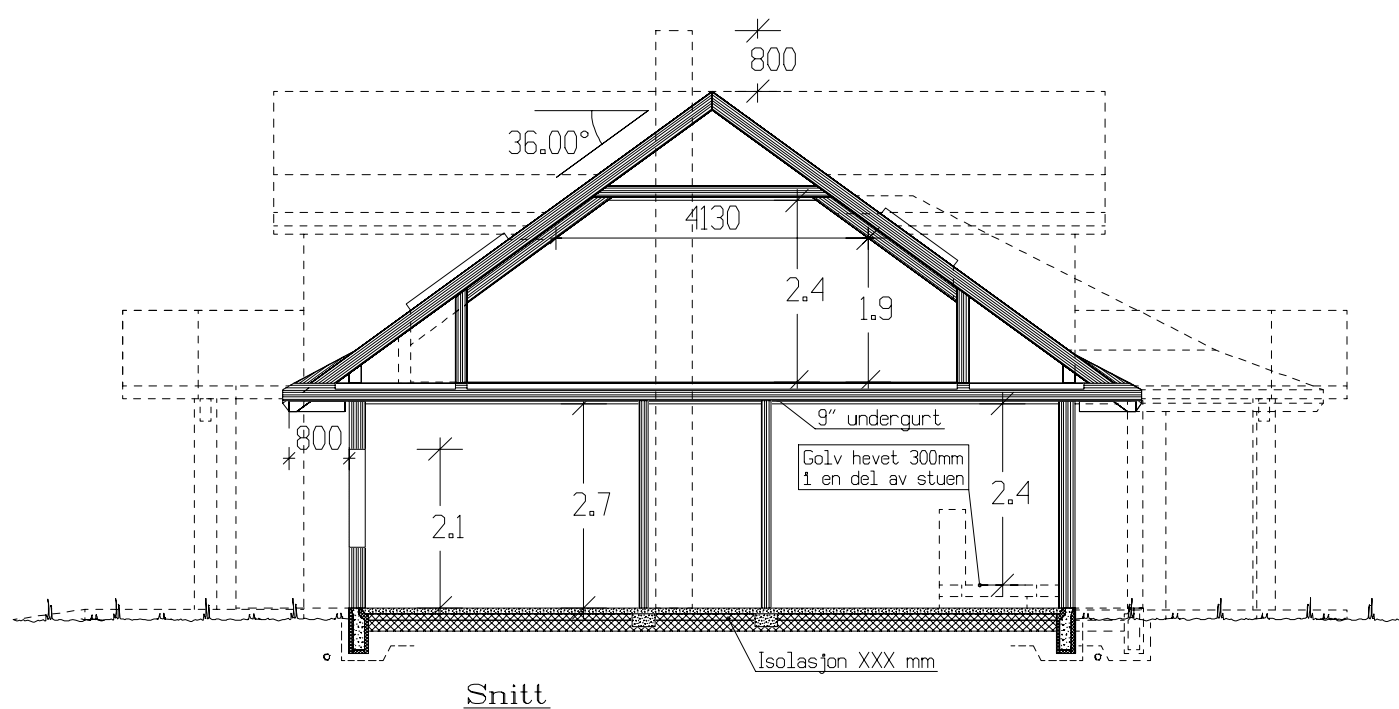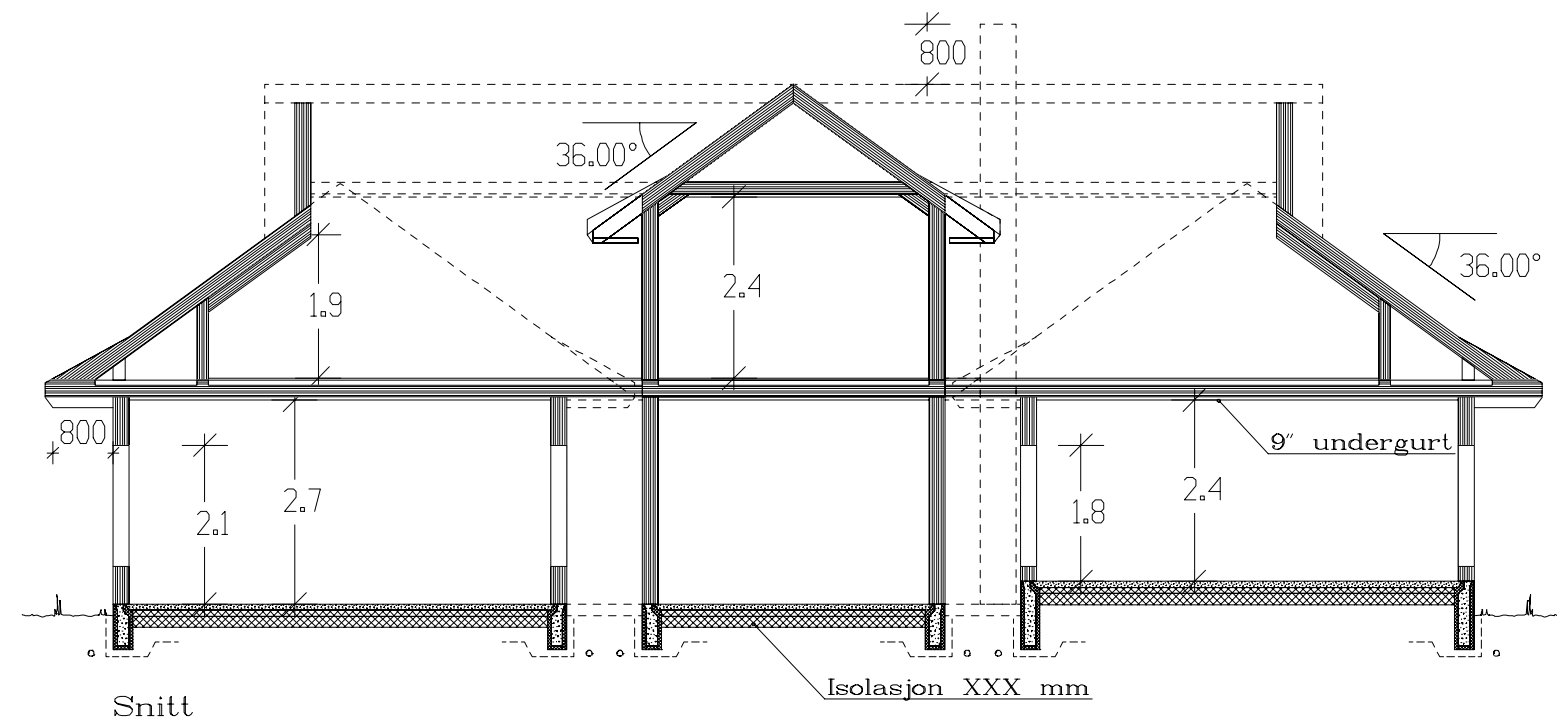

Bruk av personsikkerhetsglass i vindu, er markert på plan med SG

VESTLANDS HUS		Tiltakshaver: Gert Emblem	
		Forhandler: Vestkyst Bygg AS	
Hustype: Spesial		Snitt	
Byggeplassens adresse:		ARKIV NR.	
Anglevik, Fjell			
G.nr. 37	Br.nr. 210/243	Er tegning klarert for bestilling, kontrakt og søkning ?	Nei
VESTLANDSHUSGRUPPENS ARKITEKTKONTOR – 6018 ÅLESUND – TLF. 70 17 89 00			
TEGNINGEN MÅ HVERKEN HELT ELLER DELVIS KOPIERES ELLER BENYTTES VED TILTAK SOM VESTLANDSHUS IKKE MEDVIRKER I.			

DATO 09.11.11 vhh	TRYGGE HJEM
REV.1 24.11.11 vhh	
REV.2 19.01.12 hd	SKALA 1 : 100
REV.3	
Tegningsnr. 505	
Prosj.nr. 144v	