

Prosjekttegninger

Tiltakshaver : Emilie Almli og John Christian Scheide
Gårds- og bruksnummer : 6/180

Forhandler : Nordvest Bygg og Interiør AS



Tegningene leveres av :

 **VESTLANDS HUS**
Arkitekter

Tiltakshaver Emilie Almli og John Christian Scheide
Forhandler Nordvest Bygg og Interiør AS

Tegningsnr.: 601
Gnr./Bnr.: 6/180
Prosjektnr.: 220016
Dato: 26.01.2022

VESTLANDSHUS ARKITEKTER AS - 6018 ÅLESUND - TLF 70178900

TEGNINGEN MÅ HVERKEN HELT ELLER DELVIS KOPIERES ELLER BENYTTES VED TILTAK SOM VESTLANDSHUS IKKE MEDVIRKER I



1:100 Fasade Nord Vest




1:100 Fasade Sør Vest

Tiltakshaver **Emilie Almli og John Christian Scheide**
Forhandler **Nordvest Bygg og Interiør AS**

Tegningsnr.: 602
Gnr./Bnr.: 6/180
Prosjektnr.: 220016
Dato: 26.01.2022

VESTLANDSHUS ARKITEKTER AS - 6018 ÅLESUND - TLF 70178900

TEGNINGEN MÅ HVERKEN HELT ELLER DELVIS KOPIERES ELLER BENYTTES VED TILTAK SOM VESTLANDSHUS IKKE MEDVIRKER I

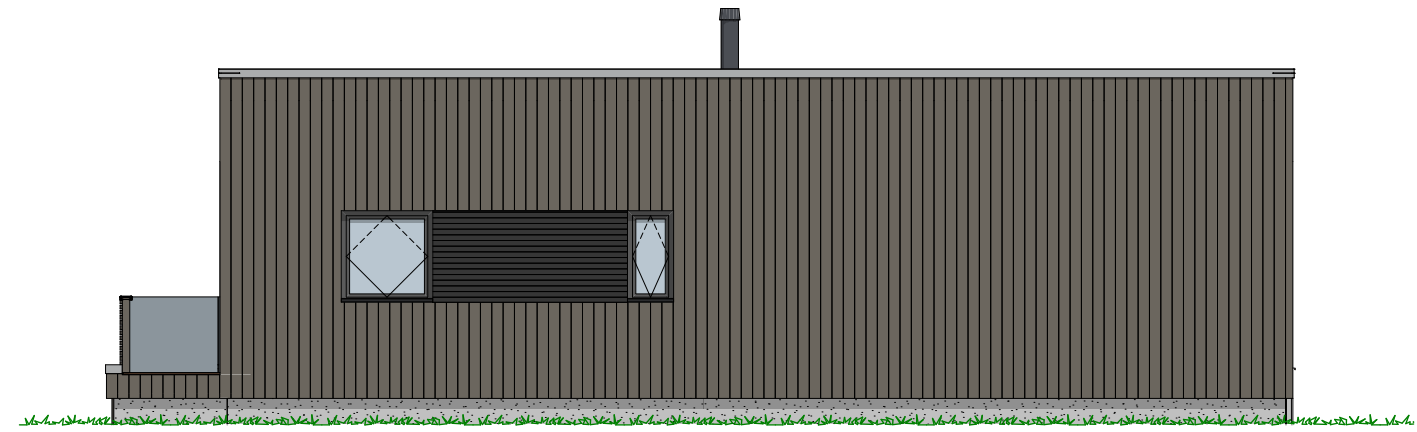

1:100 Fasade Sør Øst



1:100 Fasade Nord Øst

P-ROM		
	U-etg	70,9
	H-etg	120,5
		191,4 m ²

Tiltakshaver **Emilie Almli og John Christian Scheide**
 Forhandler **Nordvest Bygg og Interiør AS**

Tegningsnr.: 604
 Gnr./Bnr.: 6/180
 Prosjektnr.: 220016
 Dato: 26.01.2022


VESTLANDSHUS ARKITEKTER AS - 6018 ÅLESUND - TLF 70178900

TEGNINGEN MÅ HVERKEN HELT ELLER DELVIS KOPIERES ELLER BENYTTES VED TILTAK SOM VESTLANDSHUS IKKE MEDVIRKER I

VESTLANDS HUS
 Arkitekter

Jackon 350 mm + 48 mm innv. påforing

Det må gjøres utv. tiltak for å ta opp belastninger fra jordtrykk.

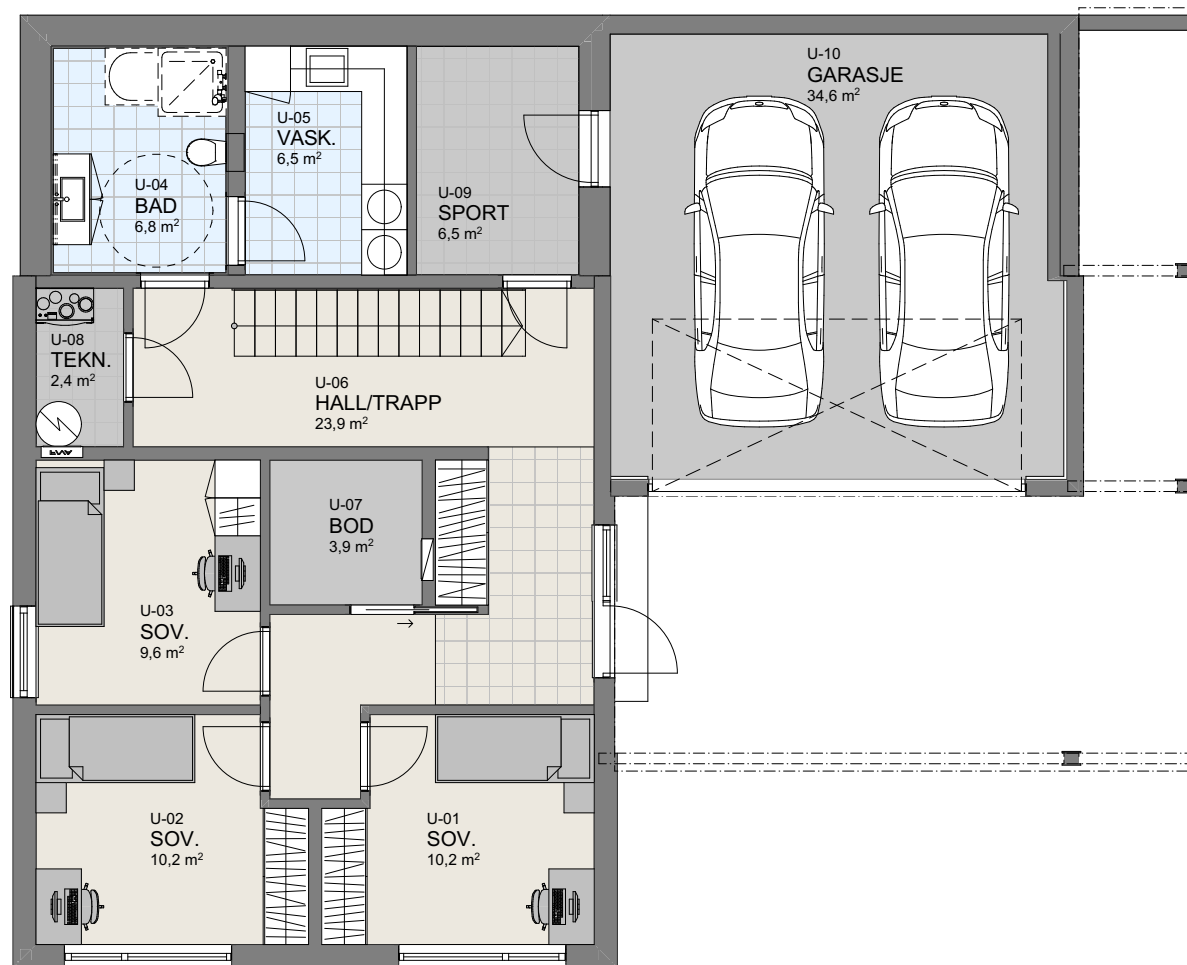

1:100 H. Etasje

P-ROM		
	U-etg	70,9
	H-etg	120,5
		191,4 m ²


Tiltakshaver **Emilie Almli og John Christian Scheide**
 Forhandler **Nordvest Bygg og Interiør AS**

Tegningsnr.: 605
 Gnr./Bnr.: 6/180
 Prosjektnr.: 220016
 Dato: 26.01.2022

VESTLANDSHUS ARKITEKTER AS - 6018 ÅLESUND - TLF 70178900

TEGNINGEN MÅ HVERKEN HELT ELLER DELVIS KOPIERES ELLER BENYTTES VED TILTAK SOM VESTLANDSHUS IKKE MEDVIRKER I

VESTLANDS HUS
 Arkitekter

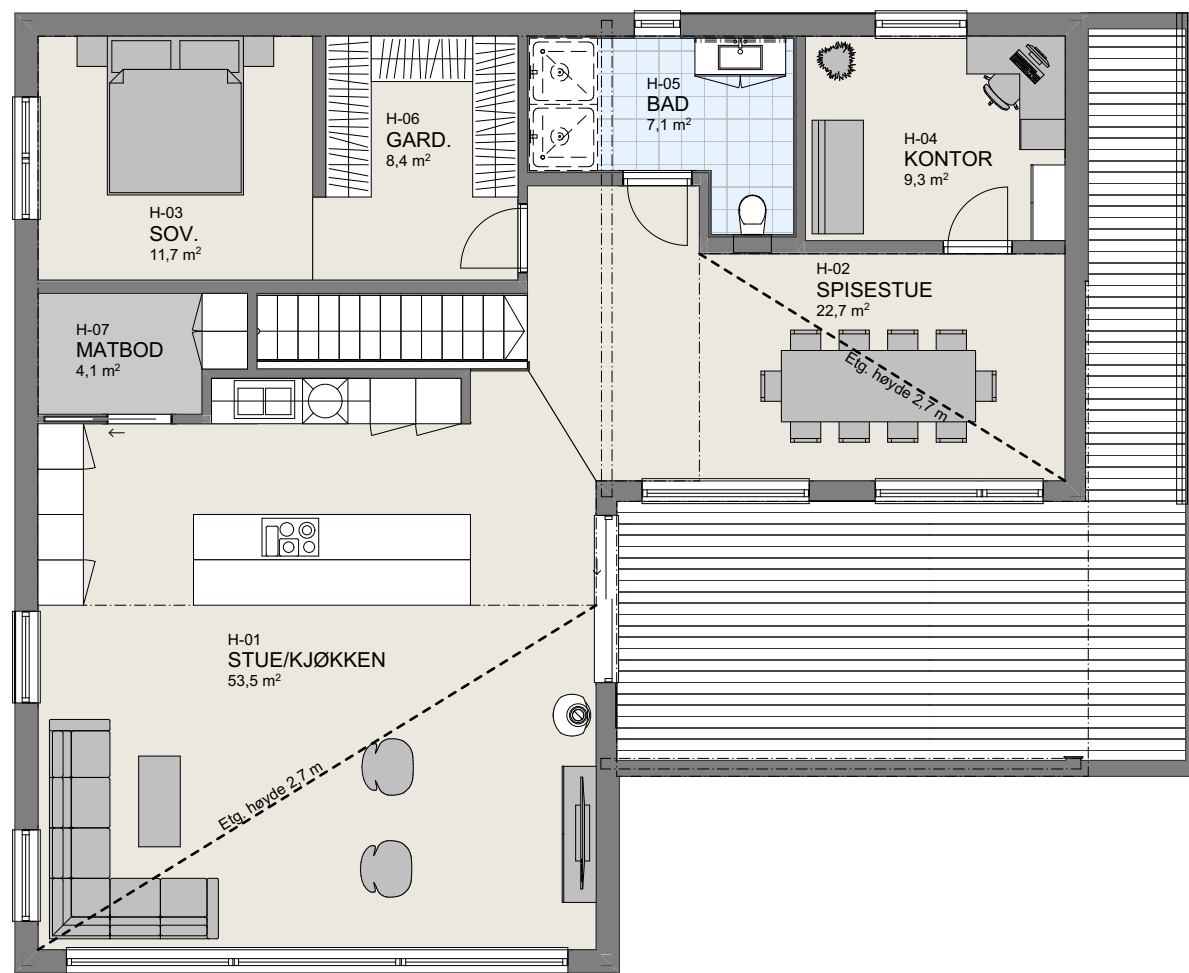

1:100 2.Etasje