





Fasade mot



Fasade mot

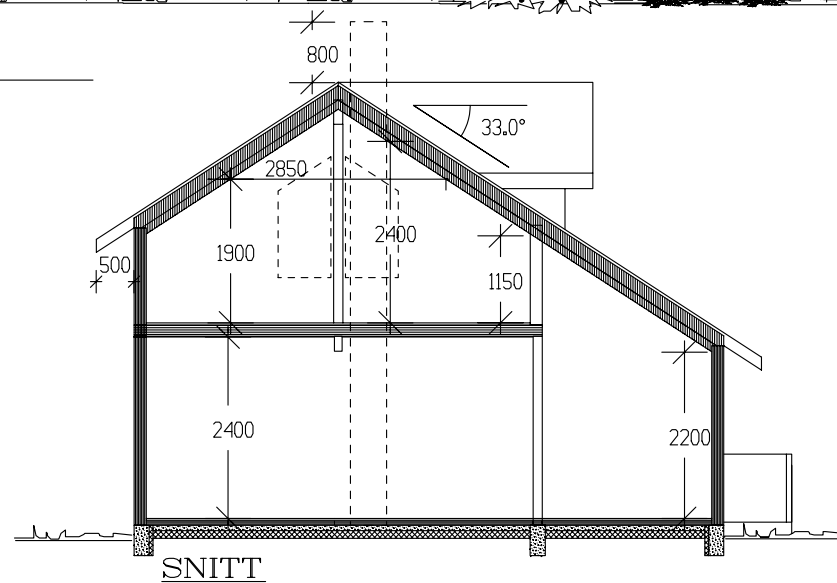

SNITT

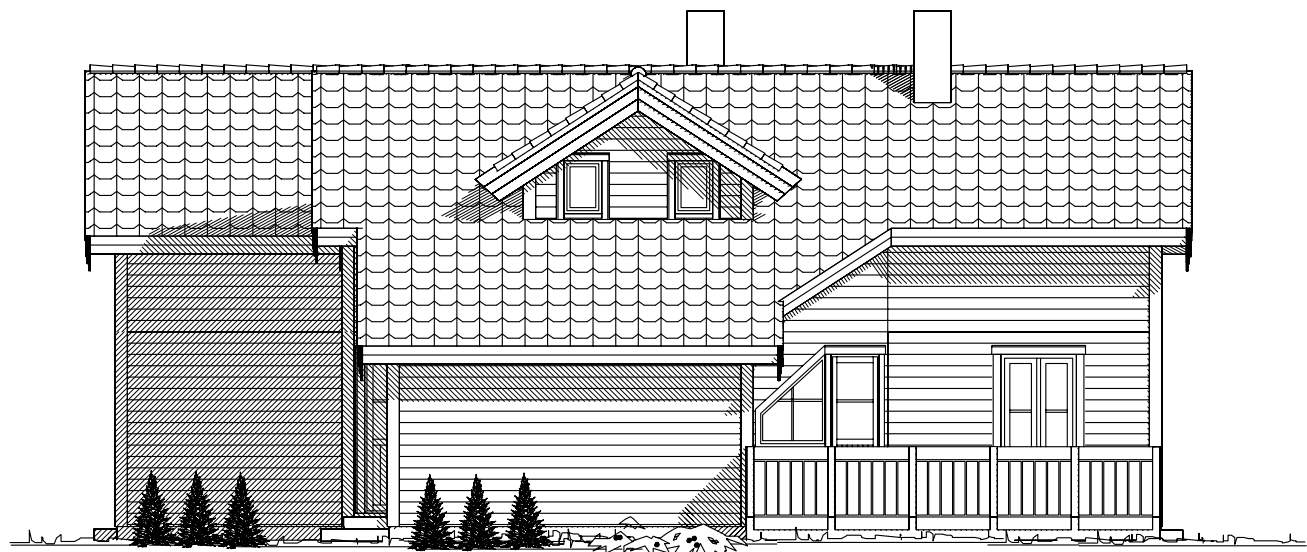

Fasade mot





Fasade mot

UTFORMING AV TILTAK BEKREFTES FOREVIST:

Nabo.nr.	G.nr.	Br.nr.	Dato	Sign.
Nabo.nr.	G.nr.	Br.nr.	Dato	Sign.
Nabo.nr.	G.nr.	Br.nr.	Dato	Sign.
Nabo.nr.	G.nr.	Br.nr.	Dato	Sign.

Tiltakshaver: Svein Grane				 VestlandHus	
Leverandør: Vestbygg AS					
Type: SPESIAL		FASADER / SNITT			
Byggeplassens adresse:		ARKIV NR.			
Askvoll				DATO 29.03.06 ILE	
G.nr.		Br.nr.		REV.1	
				REV.2	
				REV.3	
				SKALA 1 : 100	
				DATA DESIGN SYSTEM	
ER TEGNING KONTROLLERT I H.T. SJEKKLISTER ?				NEI	
VestlandsHusgruppens arkitektkontor – 6018 Alesund – Tlf. 70 17 89 00					
TEGNINGEN MA HVERKEN HELT ELLER DELVIS KOPIERES ELLER BENYTTES VED TILTAK SOM VESTLANDSHUS IKKE MEDVIRKER I.					

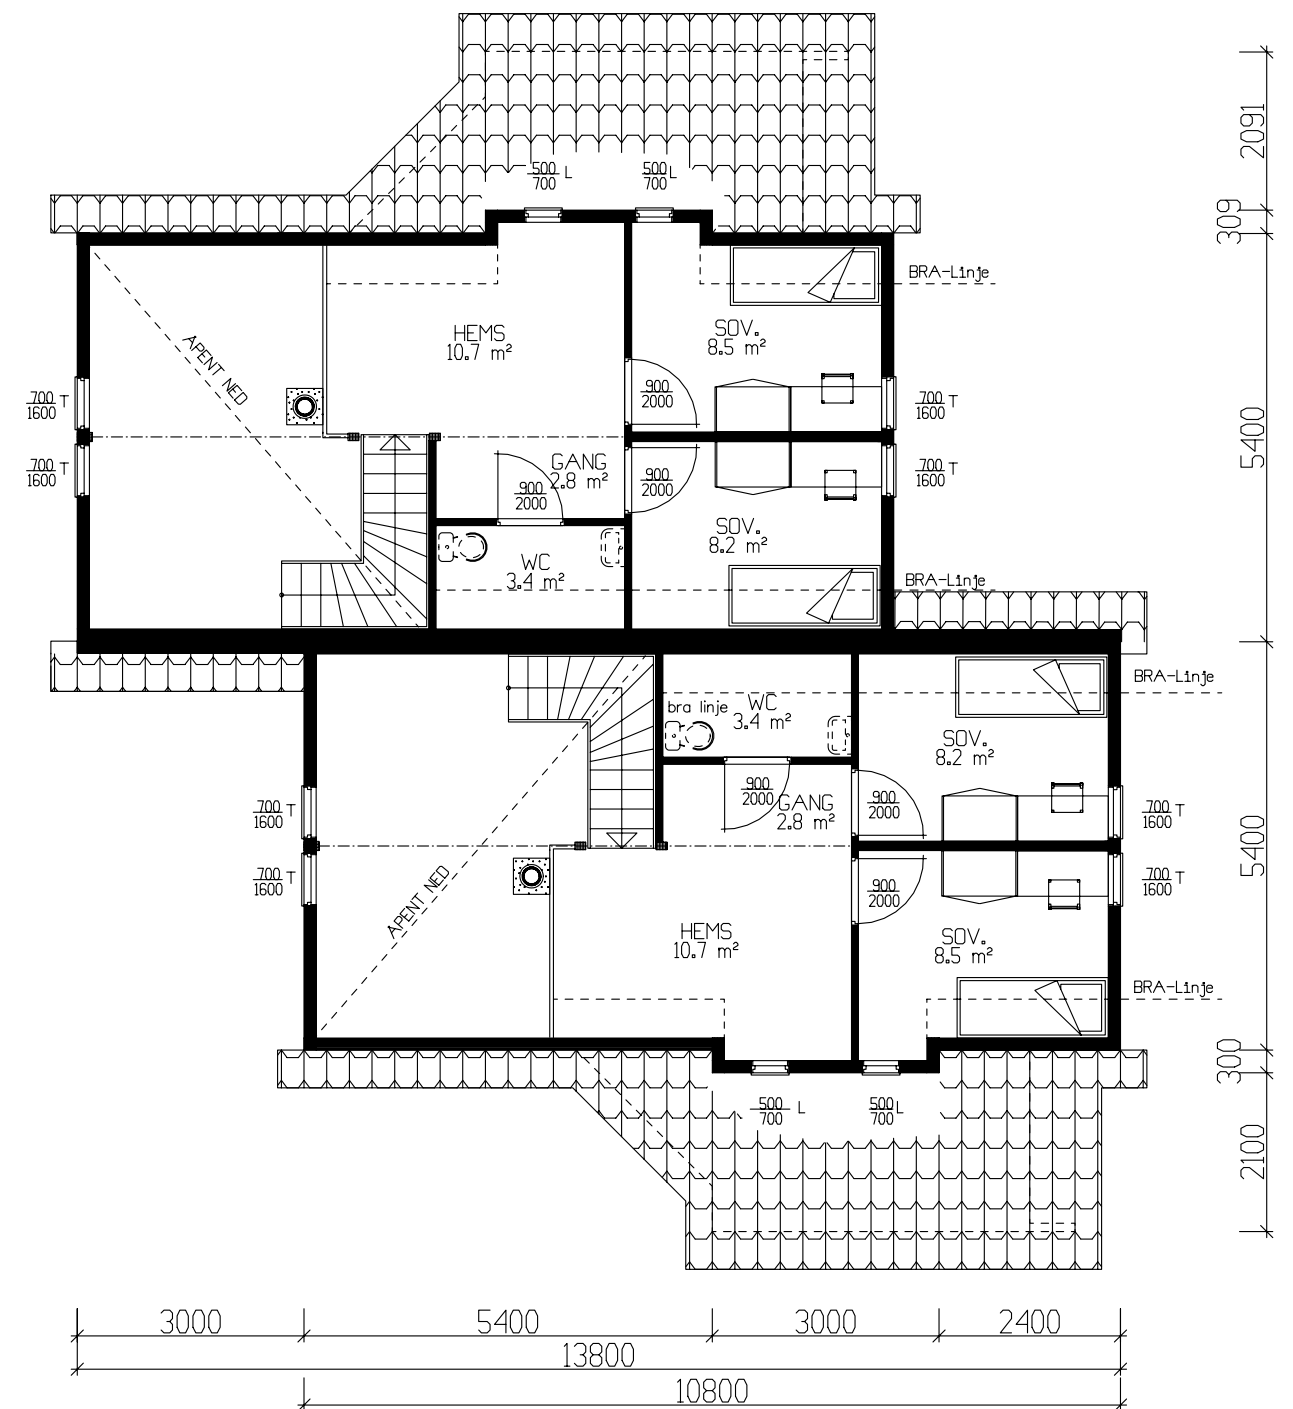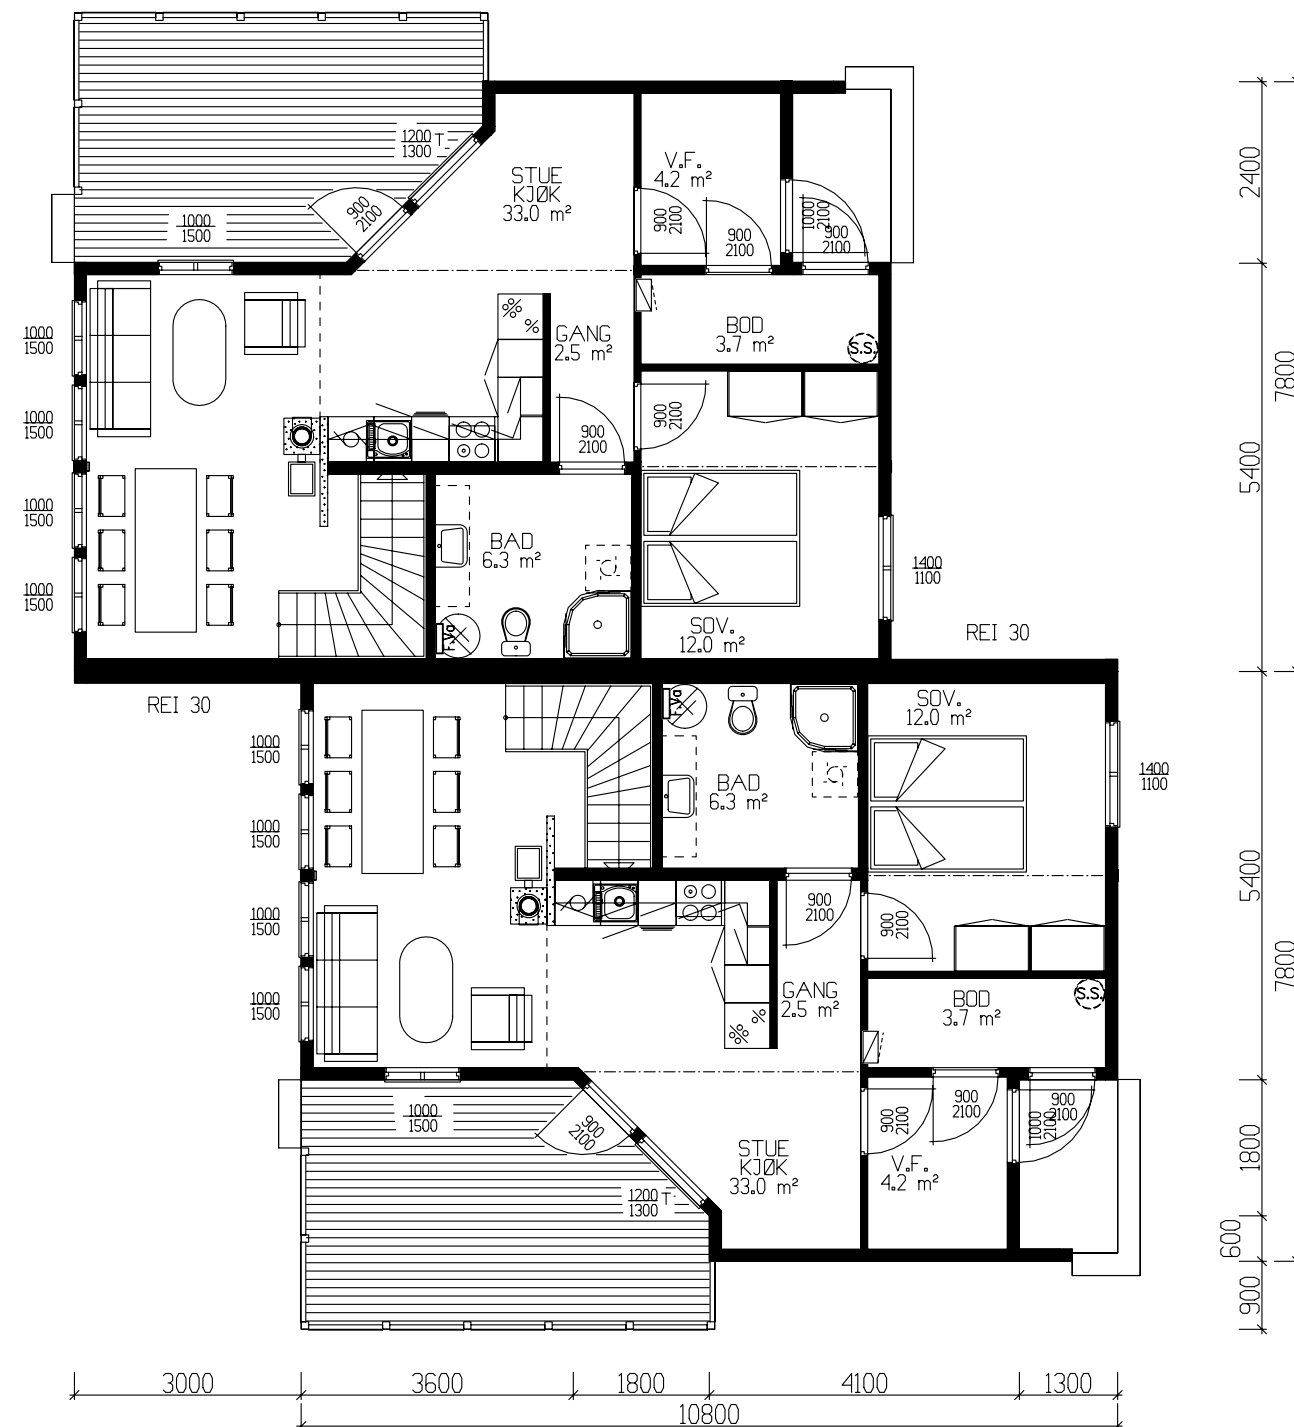

	BRA
Hovedplan	64.10
Etg.plan	28.90
Sum 1 m²	93.00

GRUNNFLATE	(M ²)	70,4
BEBYGD AREAL	(M ²)	89,2

Tiltakshaver: <i>Svein Grane</i>				 VestlandsHus
Leverandør: <i>Vestbygg AS</i>				
Type: <i>SPECIAL</i>		PLAN		
Byggeplassens adresse:		ARKIV NR.		
<i>Askvoll</i>				DATO 29.03.06 ILE REV.1 REV.2 REV.3 SKALA 1 : 100
G.nr.	Br.nr.	ER TEGNING KONTROLLERT I H.T. SJEKKLISTER ?	NEI	 DATA DESIGN SYSTEM
VestlandsHusgruppens arkitektkontor – 6018 Alesund – Tlf. 70 17 89 00				Tegningsnr. 501 Prosj.nr. 404i
TEGNINGEN MÅ HVERKEN HELT ELLER DELVIS KOPIERES ELLER BENYTTES VED TILTAK SOM VESTLANDSHUS IKKE MEDVIRKER I.				