

Prosjekttegninger

Tiltakshaver : Aksel Mustaparta
Gårds- og bruksnummer : 1028/133

Forhandler : CS Byggpartner AS



Tegningene leveres av :


VESTLANDS HUS
Arkitekter

Tiltakshaver **Aksel Mustaparta**
Forhandler **CS Byggpartner AS**
Guriskogen, 3261 Larvik


Tegningsnr.: 602
Gnr./Bnr.: 1028/133
Prosjektnr.: 210115
Dato: 04.05.2021

VESTLANDSHUS ARKITEKTER AS - 6018 ÅLESUND - TLF 70178900

TEGNINGEN MÅ HVERKEN HELT ELLER DELVIS KOPIERES ELLER BENYTTES VED TILTAK SOM VESTLANDSHUS IKKE MEDVIRKER I


VESTLANDS HUS
Arkitekter

P-ROM		
	2. etg	92,3
	1. etg	84,1
		176,4 m²

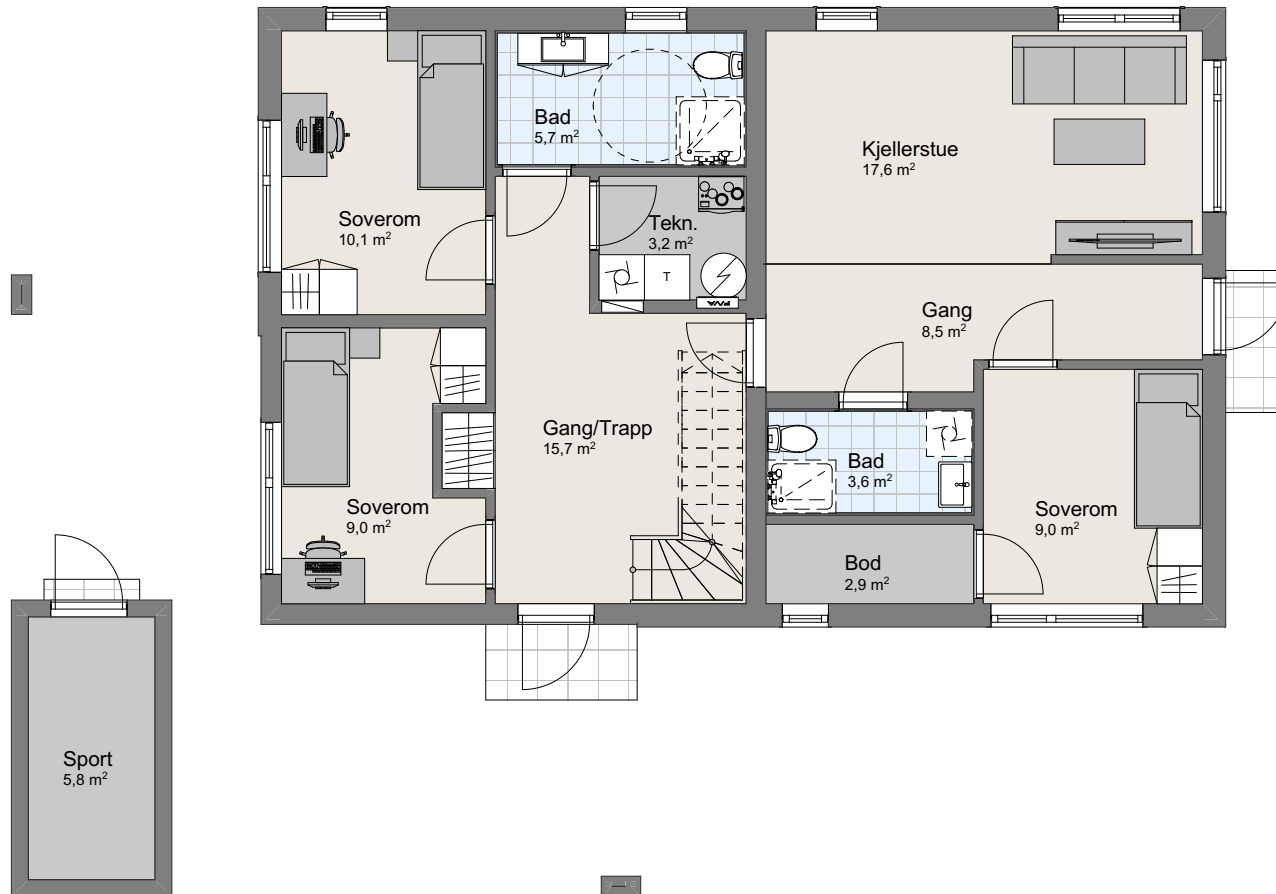

1:100 H. Etasje

Tiltakshaver **Aksel Mustaparta**
Forhandler **CS Byggpartner AS**
Guriskogen, 3261 Larvik


Tegningsnr.: 603
Gnr./Bnr.: 1028/133
Prosjektnr.: 210115
Dato: 04.05.2021

VESTLANDSHUS ARKITEKTER AS - 6018 ÅLESUND - TLF 70178900

TEGNINGEN MÅ HVERKEN HELT ELLER DELVIS KOPIERES ELLER BENYTTES VED TILTAK SOM VESTLANDSHUS IKKE MEDVIRKER I


VESTLANDS HUS
Arkitekter

P-ROM		
	2. etg	92,3
	1. etg	84,1
		176,4 m²

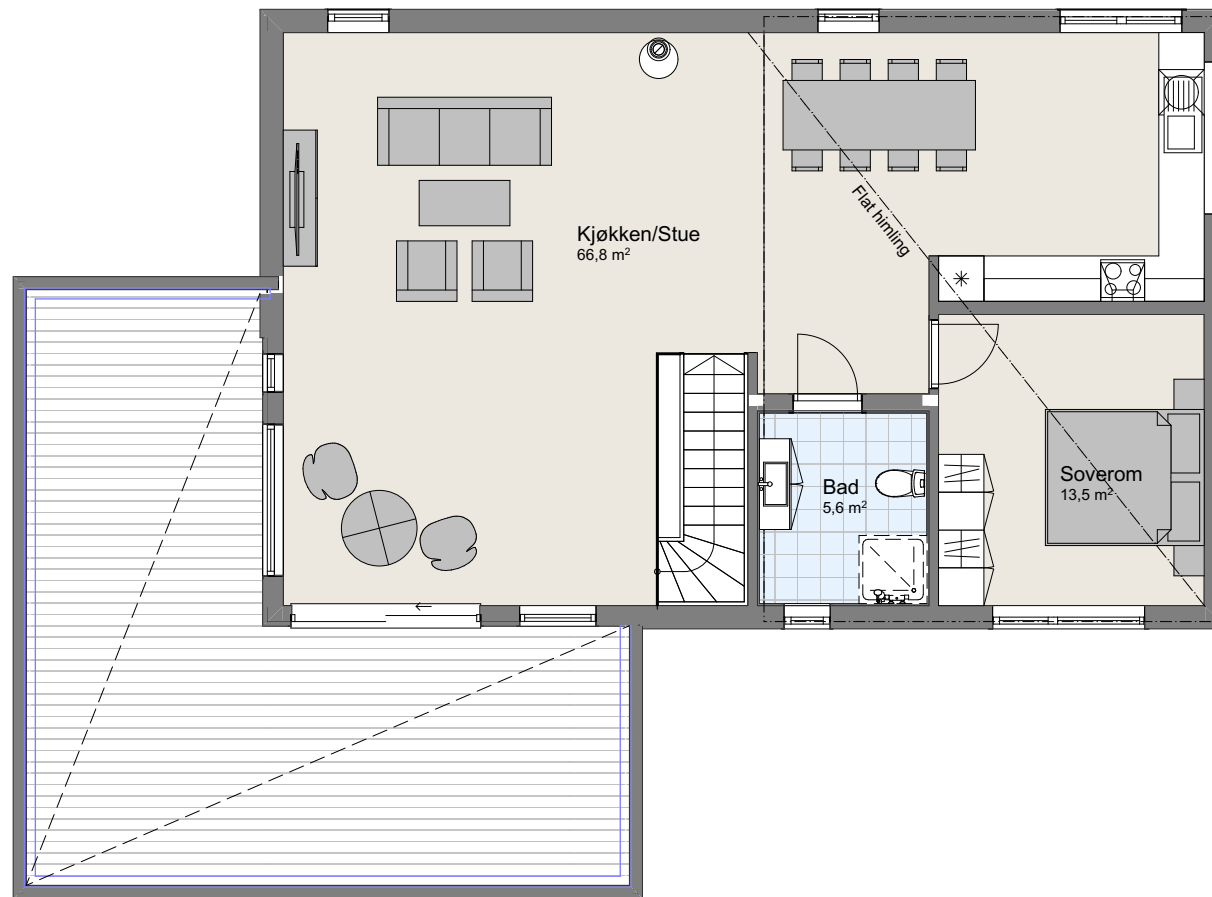


1:100 2.Etasje

Tiltakshaver **Aksel Mustaparta**
Forhandler **CS Byggpartner AS**
Guriskogen, 3261 Larvik


VESTLANDSHUS ARKITEKTER AS - 6018 ÅLESUND - TLF 70178900

TEGNINGEN MÅ HVERKEN HELT ELLER DELVIS KOPIERES ELLER BENYTTES VED TILTAK SOM VESTLANDSHUS IKKE MEDVIRKER I

Tegningsnr.: 604
Gnr./Bnr.: 1028/133
Prosjektnr.: 210115
Dato: 04.05.2021

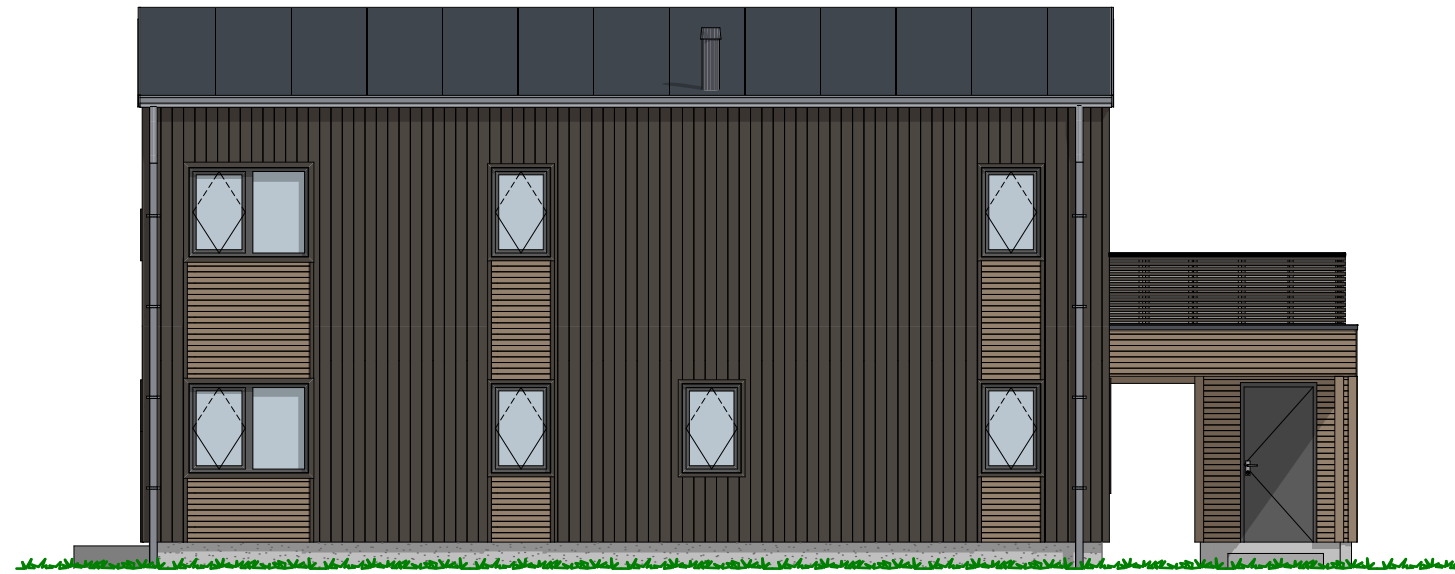

1:100 Fasade Nord

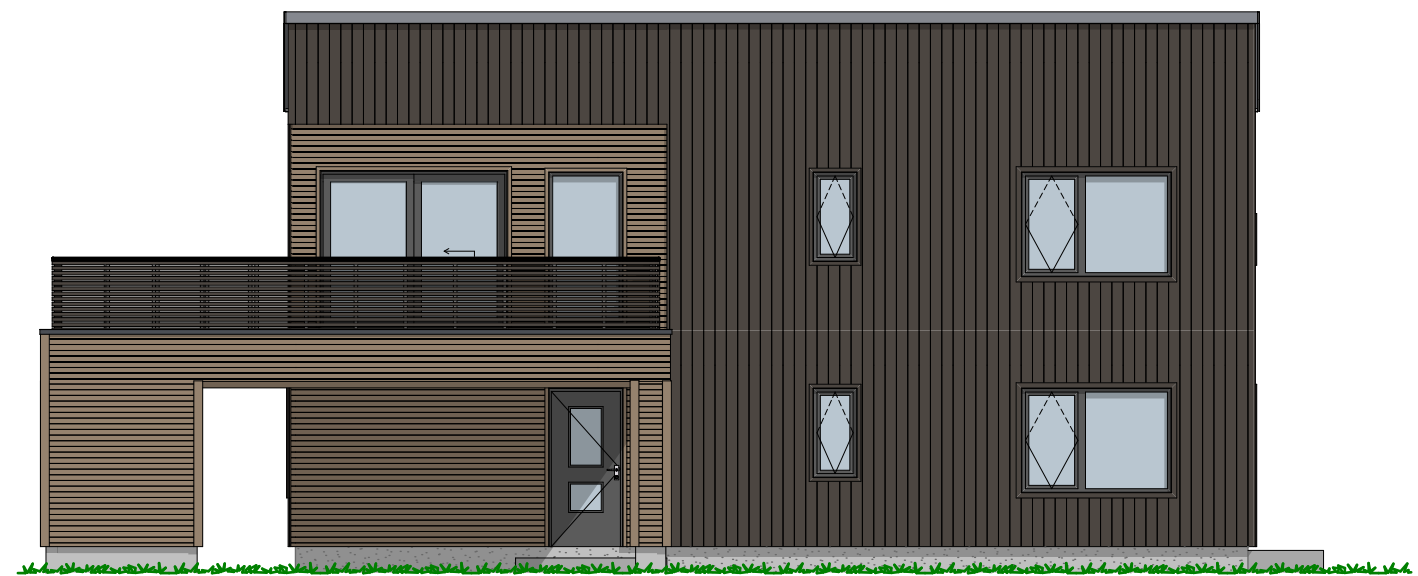

1:100 Fasade Sør



1:100 Fasade Vest



1:100 Fasade Øst