


Prosjekttegninger

Tiltakshaver : Hege Elisabeth Ekornsæter
Gårds- og bruksnummer : 147/716

Forhandler : Traa Bygg AS

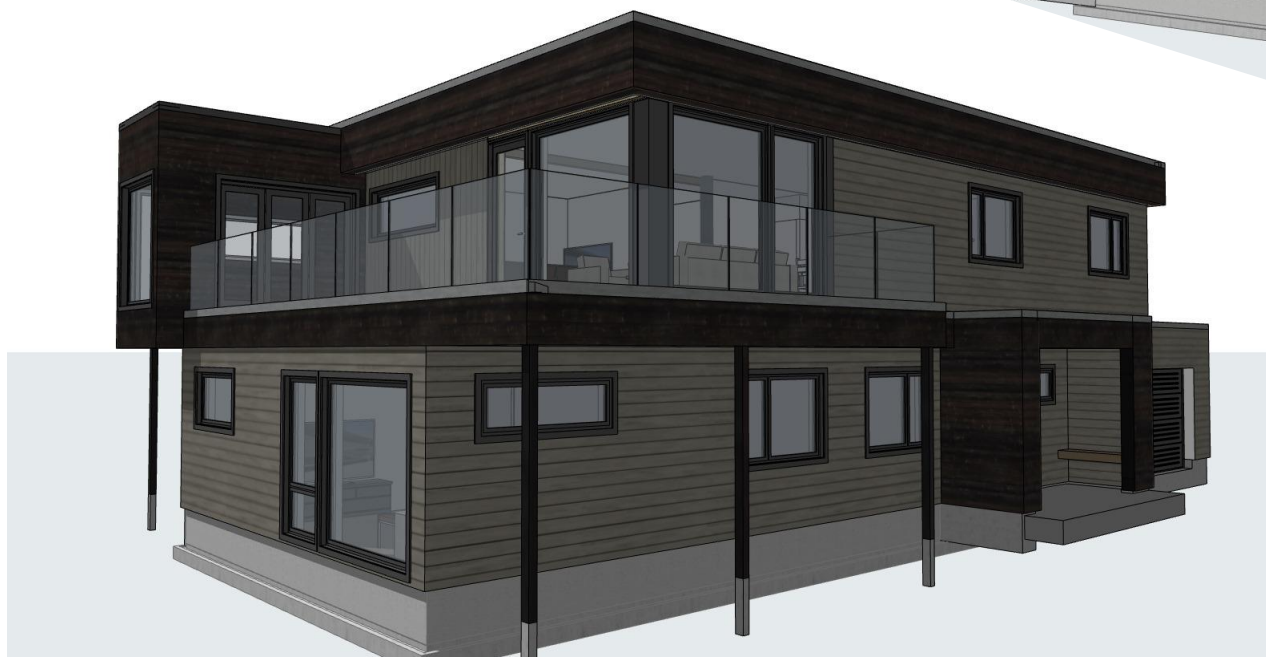

Tegningene leveres av :


VESTLANDS HUS
Arkitekter

Tiltakshaver Hege Elisabeth Ekornsæter
Forhandler Traa Bygg AS
Vormedalsvegen

VESTLANDSHUS ARKITEKTER AS - 6018 ÅLESUND - TLF 70178900

TEGNINGEN MÅ HVERKEN HELT ELLER DELVIS KOPIERES ELLER BENYTTES VED TILTAK SOM VESTLANDSHUS IKKE MEDVIRKER I

Tegningsnr.: 601
Gnr./Bnr.: 147/716
Prosjektnr.: 200244
Dato: 06.01.2021



1:100 Fasade Sør-vest




1:100 Fasade Sør-øst

Tiltakshaver Hege Elisabeth Ekornsæter
Forhandler Traa Bygg AS
Vormedalsvegen


VESTLANDSHUS ARKITEKTER AS - 6018 ÅLESUND - TLF 70178900

TEGNINGEN MÅ HVERKEN HELT ELLER DELVIS KOPIERES ELLER BENYTTES VED TILTAK SOM VESTLANDSHUS IKKE MEDVIRKER I

Tegningsnr.: 602
Gnr./Bnr.: 147/716
Prosjektnr.: 200244
Dato: 06.01.2021

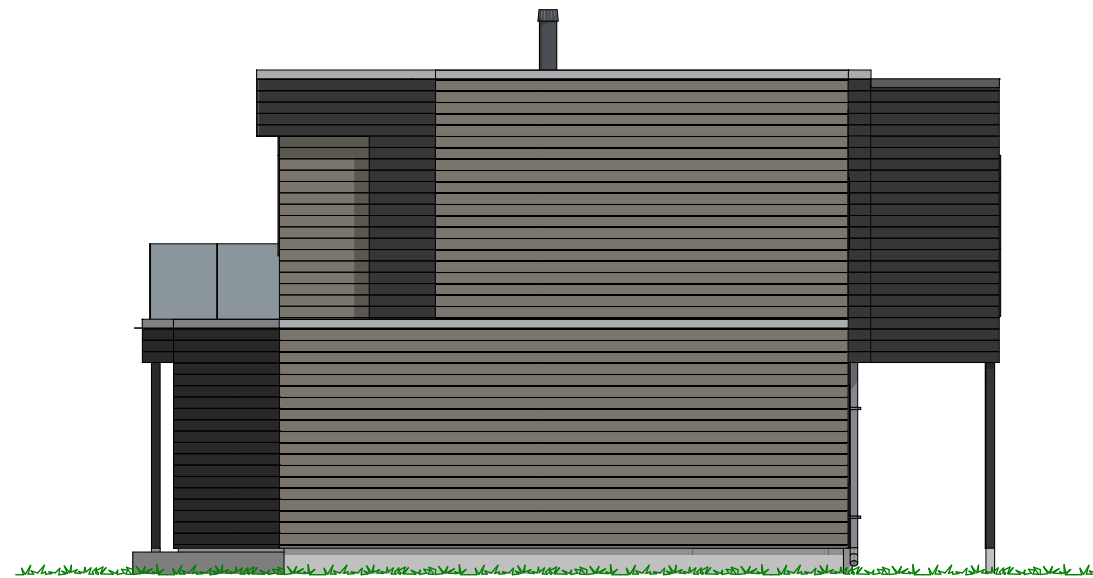

1:100 Fasade Nord-øst

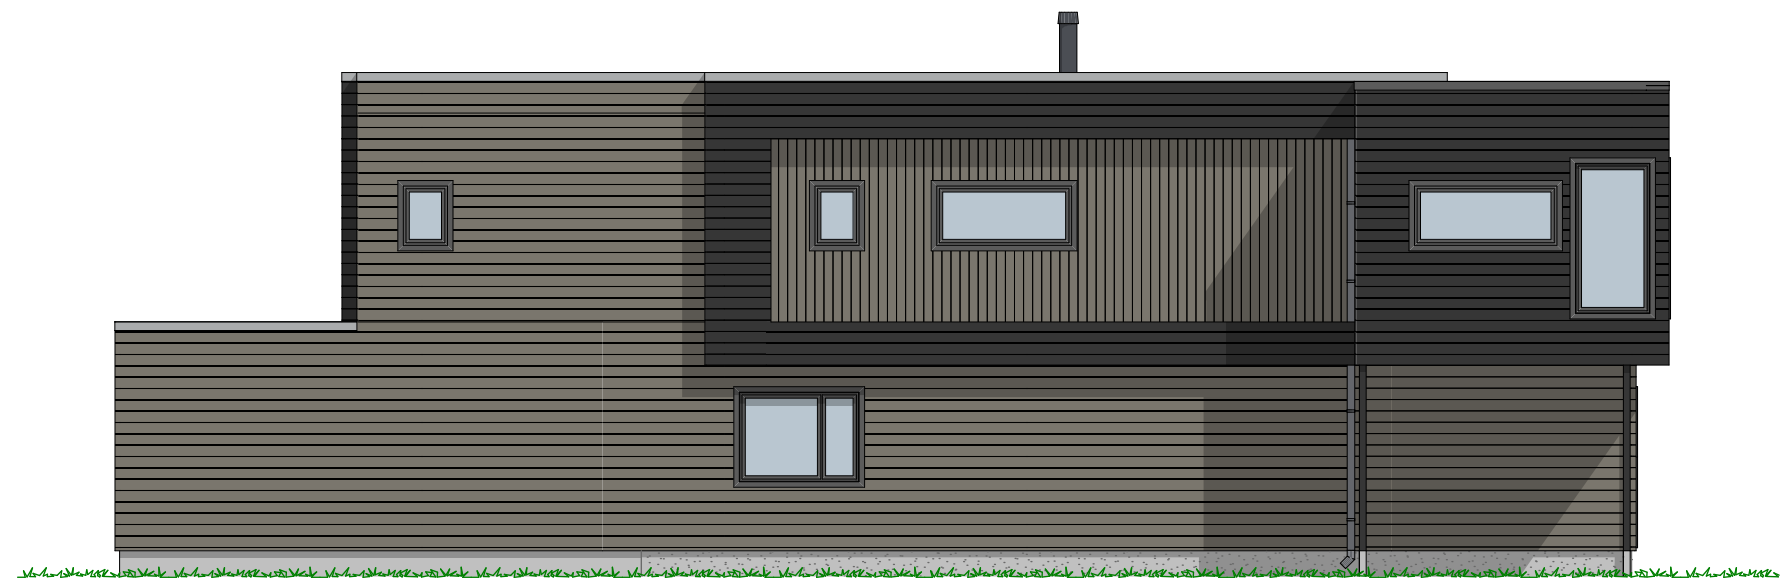


1:100 Fasade Nord-vest


P-ROM		
	P-ROM 2.etg	86,2
	P-ROM 1.etg	87,6
		173,8 m²

Tiltakshaver Hege Elisabeth Ekornsæter
Forhandler Traa Bygg AS
Vormedalsvegen
VESTLANDSHUS ARKITEKTER AS - 6018 ÅLESUND - TLF 70178900
TEGNINGEN MÅ HVERKEN HELT ELLER DELVIS KOPIERES ELLER BENYTTES VED TILTAK SOM VESTLANDSHUS IKKE MEDVIRKER I

Tegningsnr.: 604
Gnr./Bnr.: 147/716
Prosjektnr.: 200244
Dato: 06.01.2021

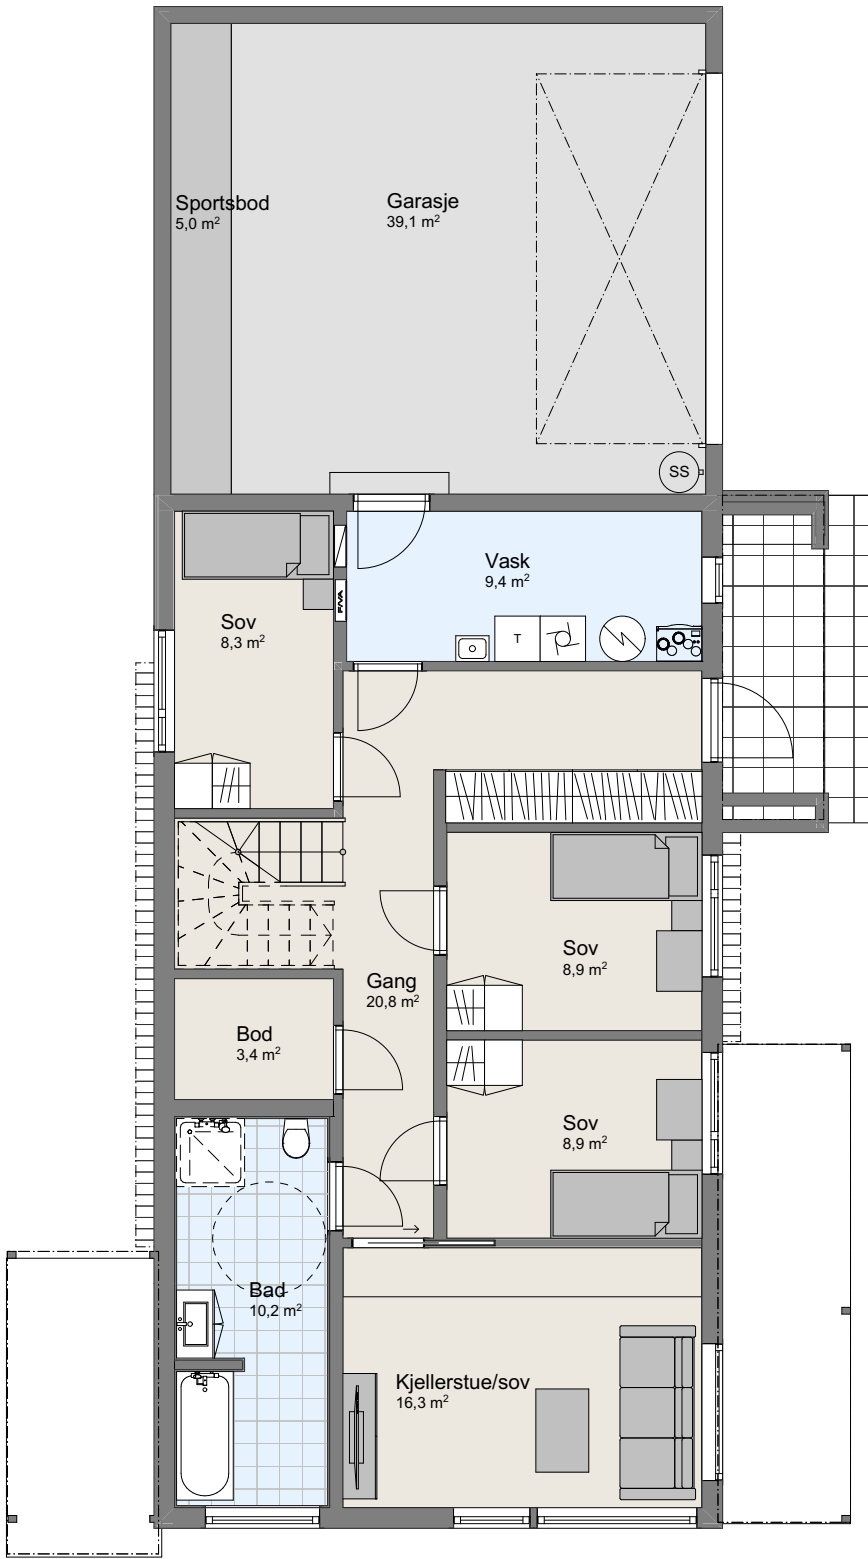

1:100 H. Etasje

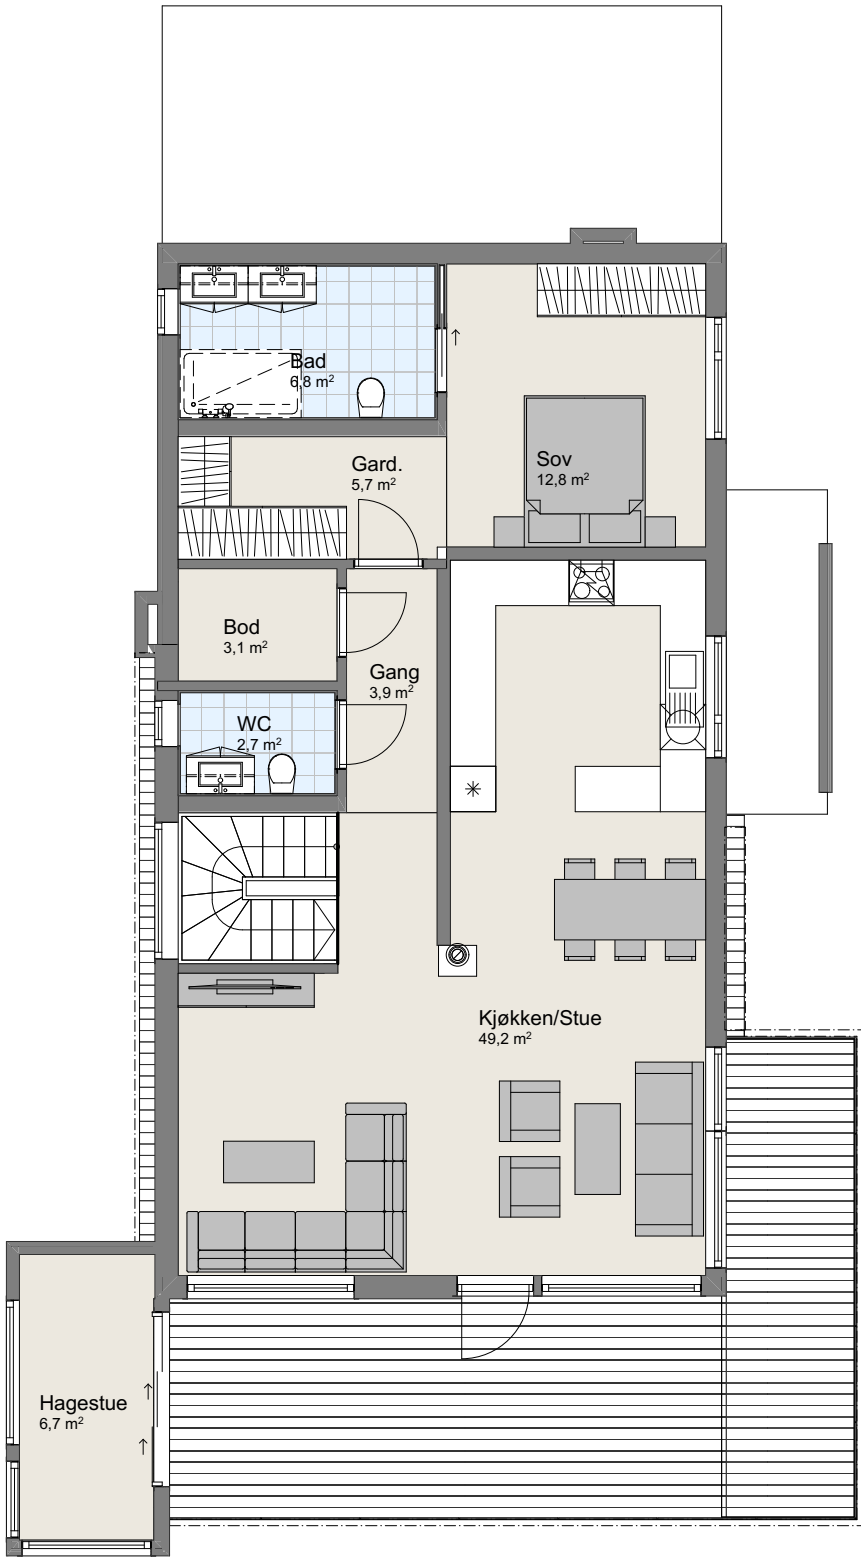

1:100 2. Etasje