



Fasade mot _____.



Fasade mot _____.

UTFORMING AV TILTAK BEKREFTES FOREVIST:

Nabo.nr.	G.nr.	Br.nr.	Dato	Sign.
Nabo.nr.	G.nr.	Br.nr.	Dato	Sign.
Nabo.nr.	G.nr.	Br.nr.	Dato	Sign.
Nabo.nr.	G.nr.	Br.nr.	Dato	Sign.

_____ Ferdig planert terreng
- - - - - Bak / under terreng
KOTE KOTE
- - - - - Eksisterende terreng

VESTLANDS HUS		Tiltakshaver:	
		Forhandler:	
Hustype: Hestehornet		Fasade 1 og 2	
Byggeplassens adresse:		ARKIV NR.	
G.nr.	Br.nr.	Er tegning klarert for bestilling, kontrakt og søkning ?	
VESTLANDSHUSGRUPPENS ARKITEKTKONTOR – 6018 ÅLESUND – TLF. 70 17 89 00		TEGNINGEN MÅ HVERKEN HELT ELLER DELVIS KOPIERES ELLER BENYTTES VED TILTAK SOM VESTLANDSHUS IKKE MEDVIRKER I.	


DATO	01.02.11	sk	TRYGGE HJEM
REV.1			
REV.2			SKALA 1 : 100
REV.3			Tegningsnr. 501
DATA DESIGN SYSTEM			Prosj.nr. 184p





 Ferdig planert terreng
 Bak / under terreng
 Eksisterende terreng

STOCKING BY STAR-BERKELEY FORECAST				
<i>Nabo.nr.</i>	Gnr.	Br.nr.	Dato	Sign.
<i>Nabo.nr.</i>	Gnr.	Br.nr.	Dato	Sign.
<i>Nabo.nr.</i>	Gnr.	Br.nr.	Dato	Sign.
<i>Nabo.nr.</i>	Gnr.	Br.nr.	Dato	Sign.


 VESTLANDSHUS		Tiltakshaver:		 DATA DESIGN SYSTEM	
		Forhandler:			
Hustype: Hestehornet		Fasade 3 og 4		DATO 01.08.11 sk REV.1 REV.2 REV.3	
Byggeplassens adresse:			ARKIV NR.		TRYGGE HJEM SKALA 1 : 100 Tegningsnr. 502 Prosj.nr. 184p
G.nr.	Br.nr.	Er tegning klarert for bestilling, kontrakt og søkning ?		 DATA DESIGN SYSTEM	
VESTLANDSHUSGRUPPENS ARKITEKTKONTOR – 6018 ALESUND – TLF. 70 17 89 00					
TEGNINGEN MÅ HVERKEN HELT ELLER DELVIS KOPIERES ELLER BENYTTES VED TILTAK SOM VESTLANDSHUS IKKE MEDVIRKER I.					

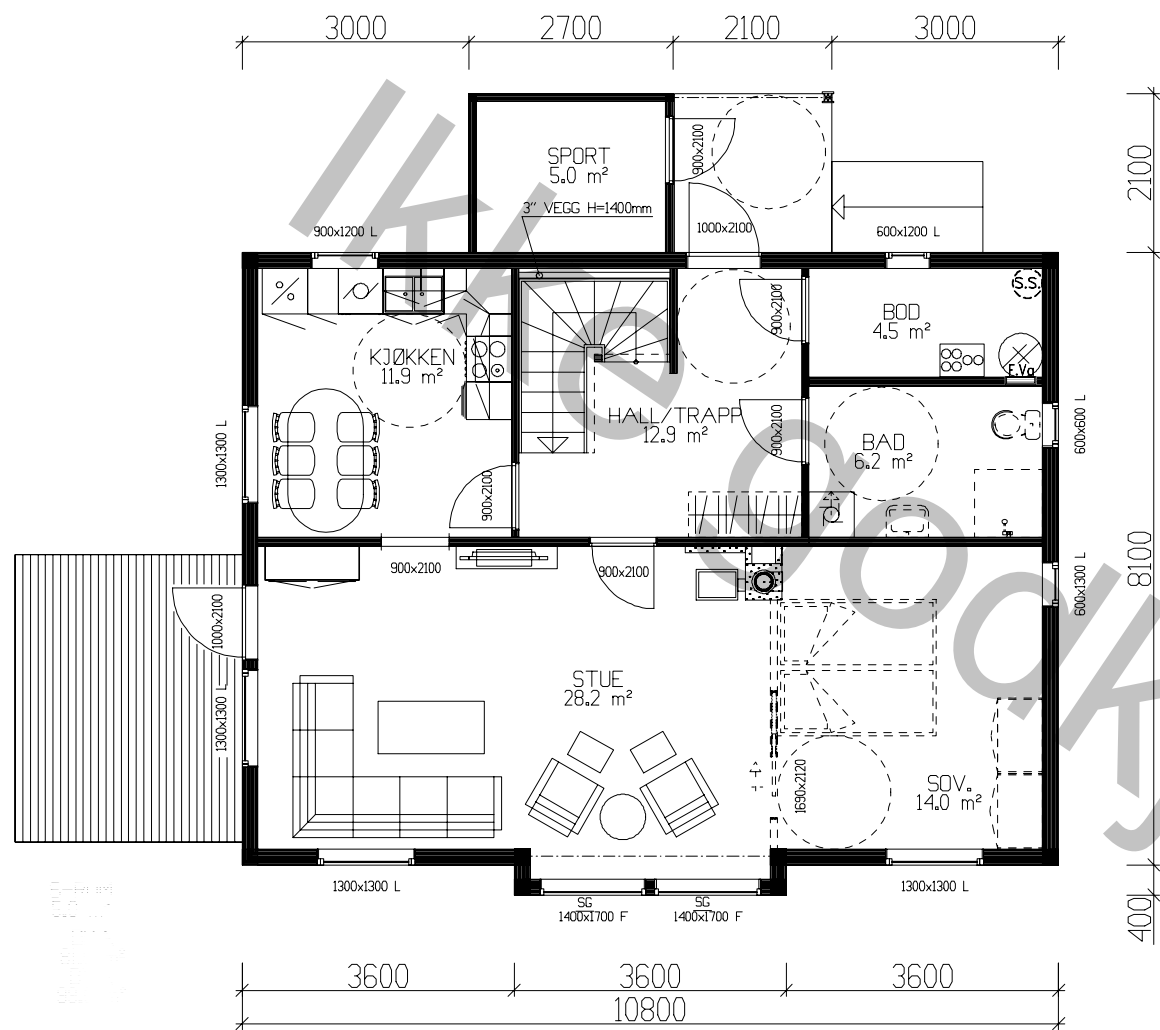

HOVEDPLAN 81,0m² BRA + BOD 5,0 BRA.

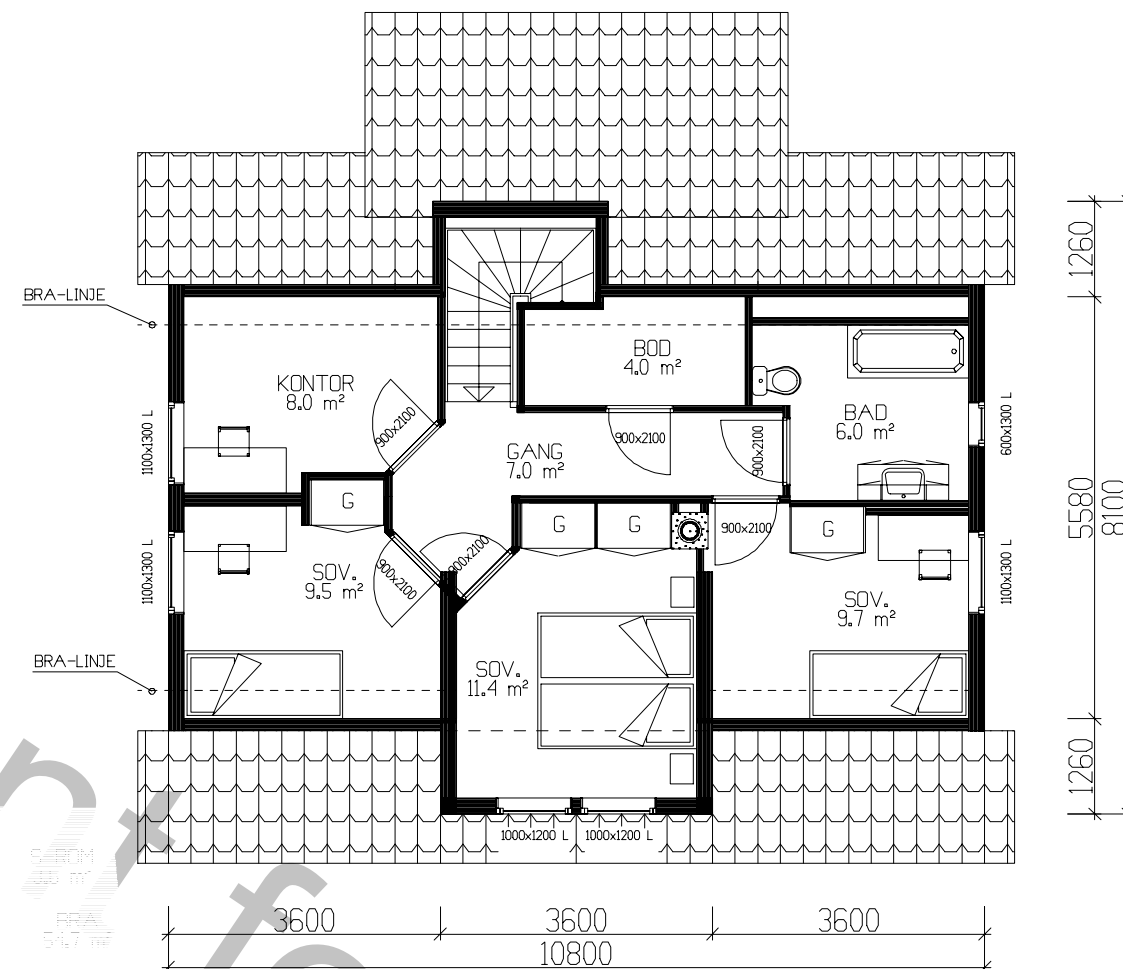

ETASJEPLAN LOFT 54,7m² BRA.

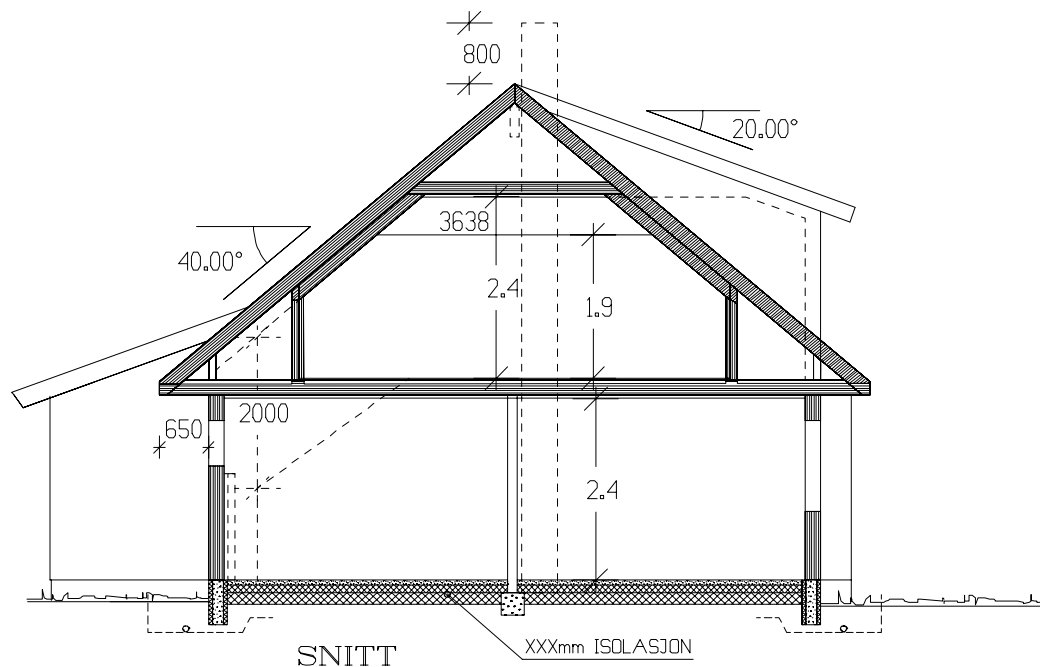

Arealberegninger i hht. NS 3940	Bruksareal BRA i m²			P-ROM Primære rom
	Pr etasje	Utvendig bod/garasje	Sum BRA	
H. etg. plan	81.0	5.0	86.0	76.0
1. etg. plan	54.7	0.0	54.7	51.1
SUM :	135.7	5.0	140.7	127.1
BYA :	99.0	0.0	99.0	

Bruk av personsikkerhetsglass i vindu, er markert på plan med SG		Tiltakshaver:	
Vestlands HUS		Forhandler:	
Hustype: Hestehornet		Plan – Snitt	
Byggeplassens adresse:		ARKIV NR.	
G.nr.	Br.nr.	Er tegning klarert for bestilling, kontrakt og søkning ?	
VESTLANDSHUSGRUPPENS ARKITEKTKONTOR – 6018 ALESUND – TLF. 70 17 89 00			
TEGNINGEN MÅ HVERKEN HELT ELLER DELVIS KOPIERES ELLER BENYTTES VED TILTAK SOM VESTLANDSHUS IKKE MEDVIRKER I.			

DATO	01.08.11	sk	TRYGGE HJEM
REV.1			
REV.2			
REV.3			
Tegningsnr.			503
Prosj.nr.			184p

Kanaler fra ventilasjonsanlegg, vil i noen tilfeller medføre ekstra veggtykkelser eller "kassing", som får mindre konsekvenser for romløsninger. Dette kan eventuelt justeres noe før igangsetting av bygget.

NB! Ved innhenting av pristilbud av ytterdører og vindu, må forutsetningen i varmetapsberegningen legges til grunn. Her blir det forutsatt en maksimal, gjennomsnittlig U-verdi til ytterdører og vindu for bygget. Høy prosentandel over 20% vindu og dører, har konsekvenser for byggets isolering.

% vindu- og døreareal er beregnet til: -xx% Gjennomsnittlig U-verdi er her: _____