


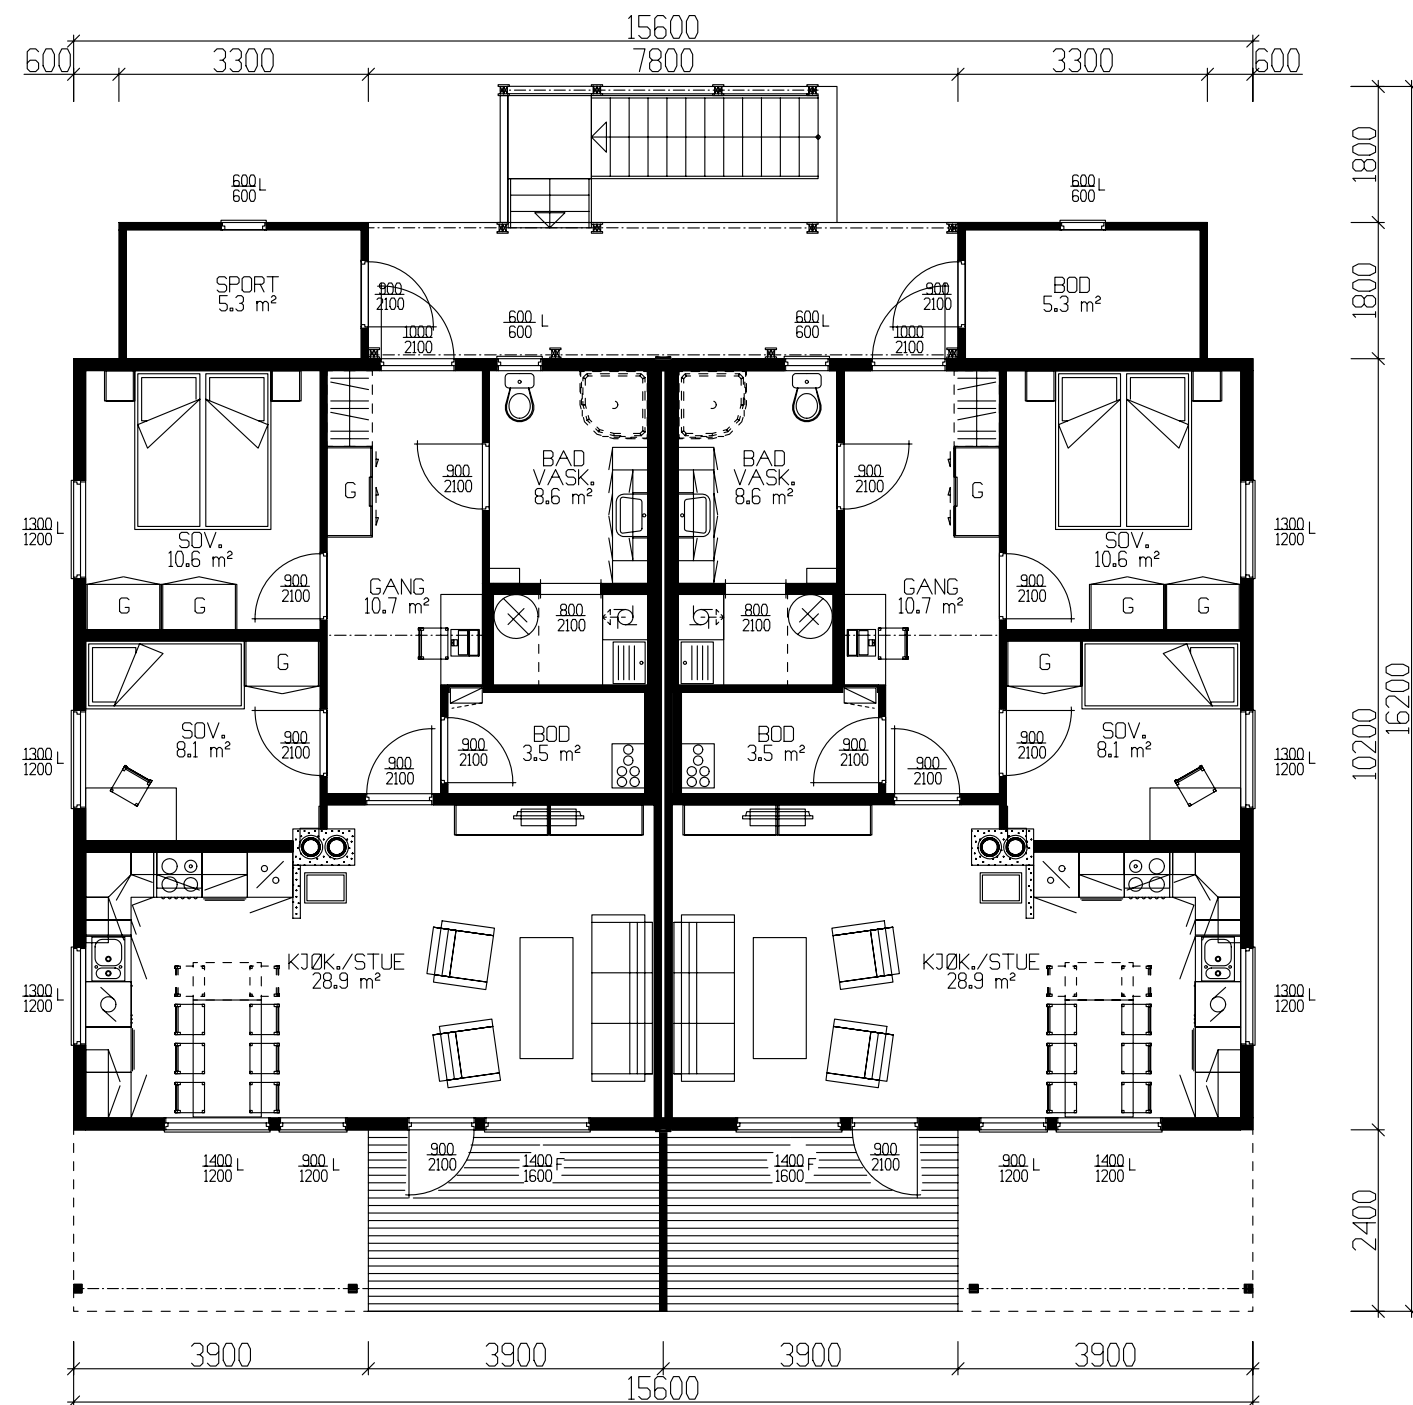

1.ETG 73,8m² BRA PR. LEILIGHET + SPORT 5,3m² BRA

Tegnet etter Tek 1997 Ny versjon 29.08.2001


|                  |        |
|------------------|--------|
|                  | BRA    |
| 1.ETG            | 147.60 |
| 2.ETG            | 147.00 |
| Utv. bod 1. etg. | 10.60  |
| Utv. bod 2.etg.  | 10.60  |
| Sum 1 m²         | 315.80 |

|              |        |       |
|--------------|--------|-------|
| GRUNNFLATE   | ( M ²) | 171,0 |
| BEBYGD AREAL | ( M ²) | 211,3 |

|   |  |             |                                                |   |   |
|---|--|-------------|------------------------------------------------|---|---|
| Tiltakshaver: VestlandsHus Mjelde AS                                                                         |  |             |                                                |   | <br>VestlandsHus |
| Leverandør: VestlandsHus Mjelde AS                                                                           |  |             |                                                |   |   |
| Hustype: SPESIAL                                                                                             |  | PLAN 1.ETG. |                                                | DATO 12.12.07 opv                                                                                        |   |
| Byggeplassens addresser:<br>Asheimvegen Nedre                                                                |  |             | ARKIV NR.                                      | REV.1   |   |
|   |  |             |                                                | REV.2   |   |
|   |  |             |                                                | REV.3   |   |
| G.nr.   |  | Br.nr.      | ER TEGNING KONTROLLERT<br>I H.T. SJEKKLISTER ? | SKALA 1 : 100                                                                                            |   |
|   |  |             | JA                                             |  DATA DESIGN SYSTEM |   |
| TRYGGE HJEM                                                                                                  |  |             |                                                |   |   |
| Tegningsnr. 501                                                                                              |  |             |                                                |   |   |
| Prosj.nr. 3320                                                                                               |  |             |                                                |   |   |
| VestlandsHusgruppens arkitektkontor – 6018 Alesund – Tlf. 70 17 89 00                                        |  |             |                                                |   |   |
| TEGNINGEN MÅ HVERKEN HELT ELLER DELVIS KOPIERES ELLER BENYTTES VED TILTAK SOM VESTLANDSHUS IKKE MEDVIRKER I. |  |             |                                                |   |   |



Fasader mot sør

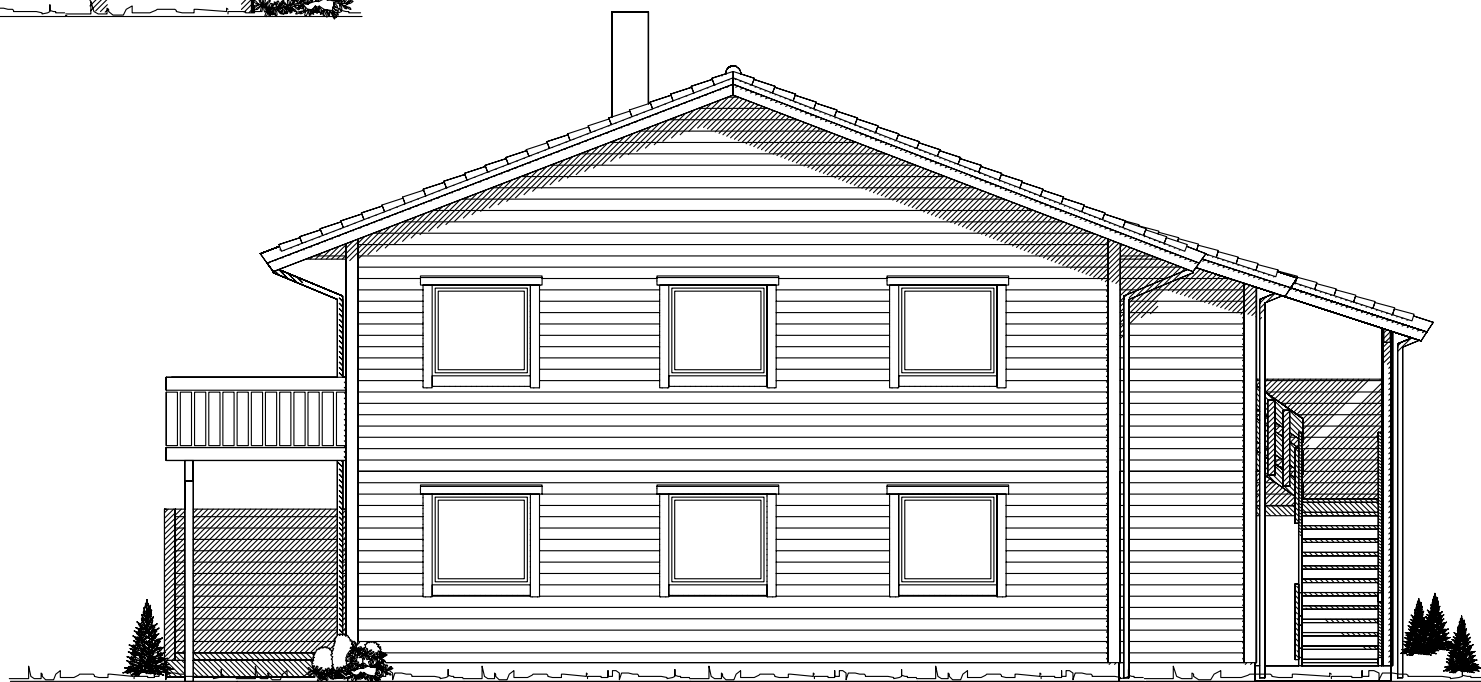


Fasade mot øst

Tegnet etter Tek 1997 Ny versjon 29.08.2001

Ferdig planert terreng  
Bak / under terreng  
Eksisterende terreng

| UTFORMING AV TILTAK BEKREFTES FOREVIST: |       |        |      |       |
|-----------------------------------------|-------|--------|------|-------|
| Nabo.nr.                                | G.nr. | Br.nr. | Dato | Sign. |
| Nabo.nr.                                | G.nr. | Br.nr. | Dato | Sign. |
| Nabo.nr.                                | G.nr. | Br.nr. | Dato | Sign. |
| Nabo.nr.                                | G.nr. | Br.nr. | Dato | Sign. |

|   |        |                                             |  |   |                    |                   |
|---|--------|---------------------------------------------|--|---|--------------------|-------------------|
| Tiltakshaver: VestlandsHus Mjelde AS                                                                         |        |                                             |  | <br><b>VestlandsHus</b><br>TRYGGE HJEM<br>Tegningsnr. 502<br>Prosj.nr. 3320 |                    |                   |
| Leverandør: VestlandsHus Mjelde AS                                                                           |        |                                             |  |   |                    |                   |
| Hustype: SPESIAL                                                                                             |        | FASADER                                     |  |   |                    | DATO 12.12.07 opv |
| Byggeplassens adresse:                                                                                       |        | ARKIV NR.                                   |  |   |                    | REV.1             |
| Asheimvegen Nedre                                                                                            |        |                                             |  | REV.2   |                    |                   |
| G.nr.   | Br.nr. | ER TEGNING KONTROLLERT I H.T. SJEKKLISTER ? |  | JA   | REV.3              |                   |
|   |        |                                             |  |   | SKALA 1 : 100      |                   |
|   |        |                                             |  |   | DATA DESIGN SYSTEM |                   |
| VestlandsHusgruppens arkitektkontor – 6018 Alesund – Tlf. 70 17 89 00                                        |        |                                             |  |   |                    |                   |
| TEGNINGEN MÅ HVERKEN HELT ELLER DELVIS KOPIERES ELLER BENYTTES VED TILTAK SOM VESTLANDSHUS IKKE MEDVIRKER I. |        |                                             |  |   |                    |                   |

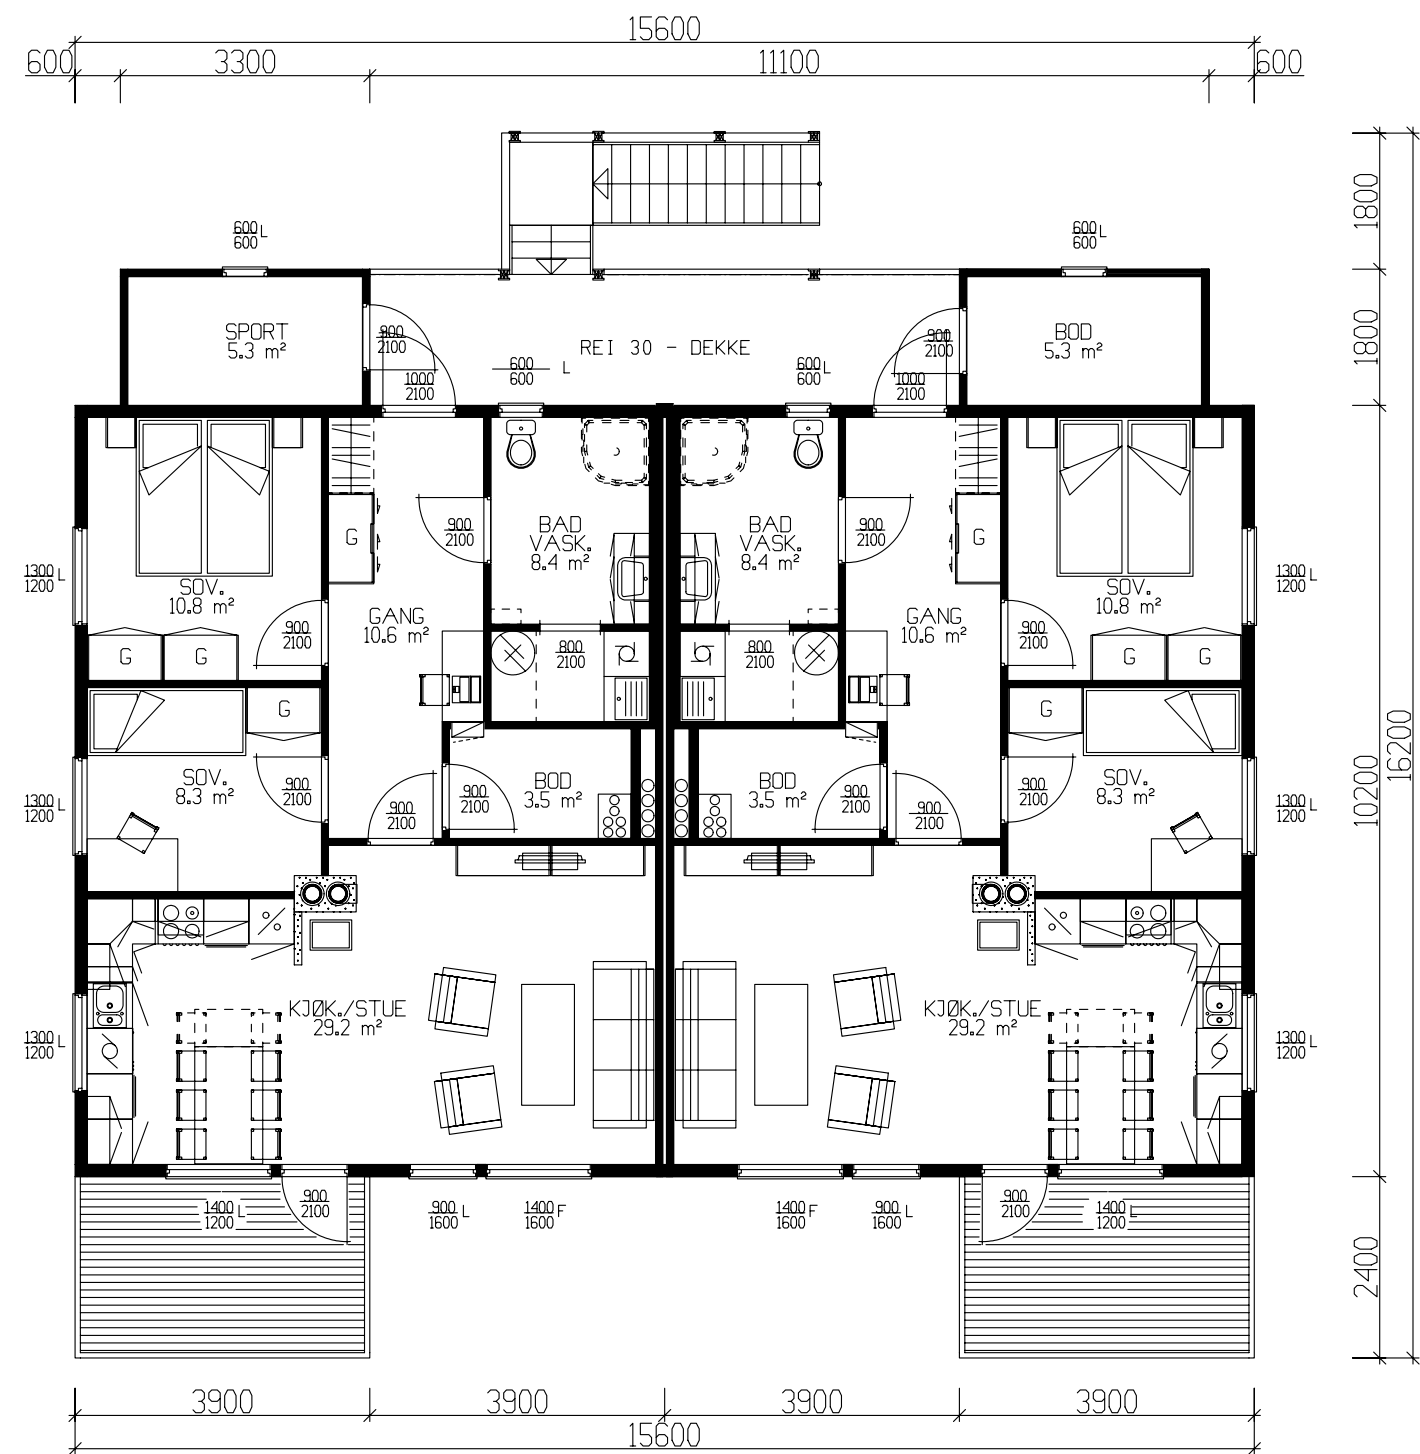

2.ETG 73,5m² BRA PR. LEILIGHET + SPORT 5,3m² BRA


Tegnet etter Tek 1997 Ny versjon 29.08.2001

|   |  |             |                                                |   |   |
|---|--|-------------|------------------------------------------------|---|---|
| Tiltakshaver: VestlandsHus Mjelde AS                                                                         |  |             |                                                |   | <br>VestlandsHus |
| Leverandør: VestlandsHus Mjelde AS                                                                           |  |             |                                                |   |   |
| Hustype: SPESIAL                                                                                             |  | PLAN 2.ETG. |                                                | DATO 12.12.07 opv                                                                                        |   |
| Byggeplassens adresse:                                                                                       |  | ARKIV NR.   |                                                | REV.1   |   |
| Asheimvegen Nedre                                                                                            |  |             |                                                | REV.2   | TRYGGE HJEM                                                                                           |
|   |  |             |                                                | REV.3   | Tegningsnr. 504                                                                                       |
| G.nr.   |  | Br.nr.      | ER TEGNING KONTROLLERT<br>I H.T. SJEKKLISTER ? | SKALA 1 : 100                                                                                            | Prosj.nr. 3320                                                                                        |
|   |  |             | JA                                             |  DATA DESIGN SYSTEM |   |
| VestlandsHusgruppens arkitektkontor – 6018 Alesund – Tlf. 70 17 89 00                                        |  |             |                                                |   |   |
| TEGNINGEN MÅ HVERKEN HELT ELLER DELVIS KOPIERES ELLER BENYTTES VED TILTAK SOM VESTLANDSHUS IKKE MEDVIRKER I. |  |             |                                                |   |   |


|              |                    |       |
|--------------|--------------------|-------|
| GRUNNFLATE   | ( M <sup>2</sup> ) | 171,0 |
| BEBYGD AREAL | ( M <sup>2</sup> ) | 211,3 |



*Fasade mot nord*

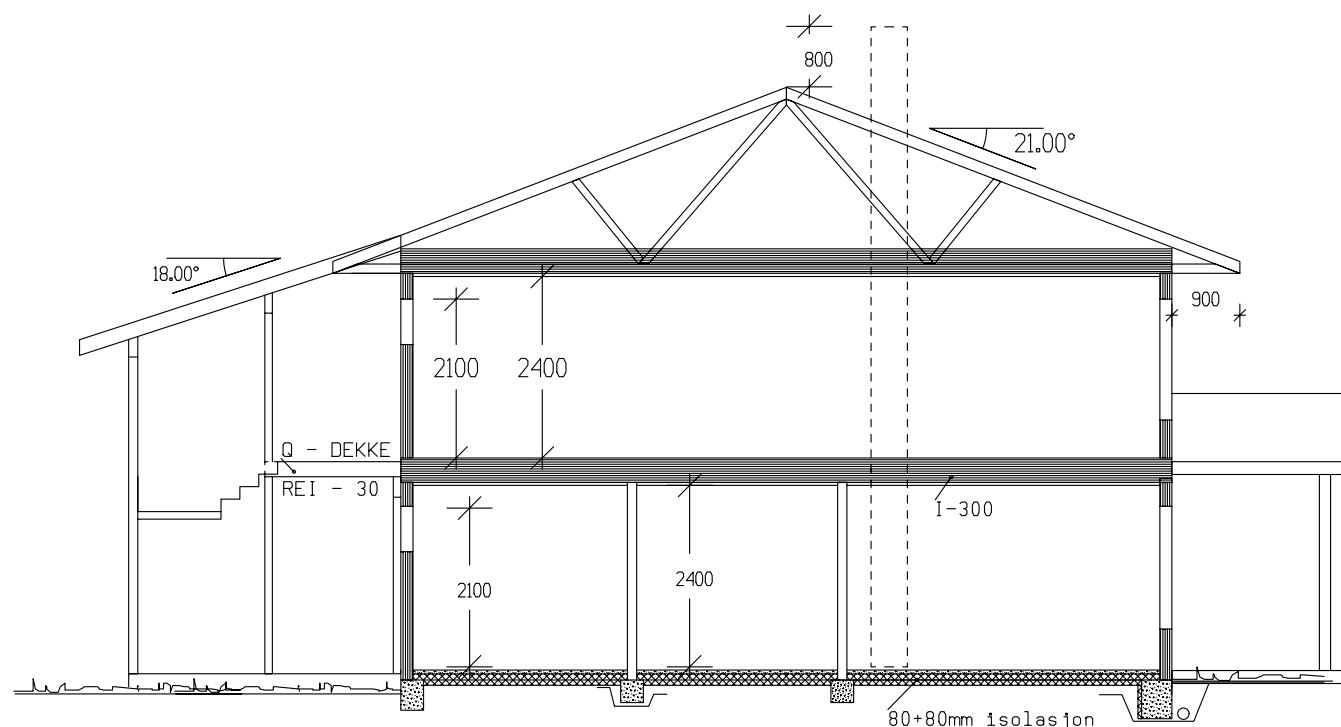


SNITT

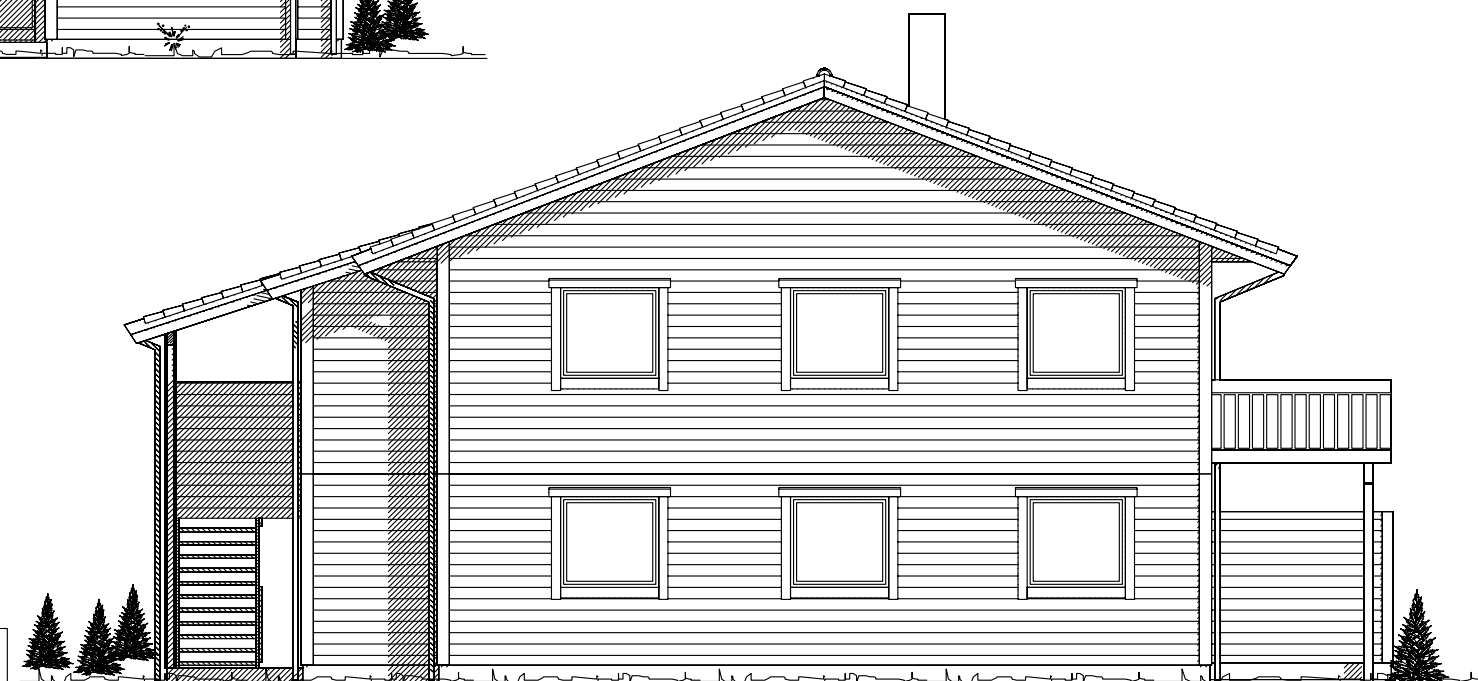



*Fasade mot vest*

Tegnet etter Tek 1997 Ny versjon 29.08.2001
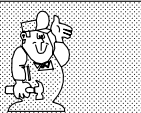
|   |  |                                                                                       |                   |
|---|--|---------------------------------------------------------------------------------------|-------------------|
| Tiltakshaver: VestlandsHus Mjelde AS                                                                         |  |  |                   |
| Leverandør: VestlandsHus Mjelde AS                                                                           |  |                                                                                       |                   |
| Hustype: SPESIAL                                                                                             |  | FASADER / SN                                                                          | DATO 12.12.07 opv |
| Byggeplassens adresse:                                                                                       |  | ARKIV NR.                                                                             | REV.1             |
| Asheimvegen Nedre                                                                                            |  |                                                                                       | REV.2             |
|   |  |                                                                                       | REV.3             |
|   |  |                                                                                       | SKALA 1 : 100     |
| G.nr.   Br.nr.                                                                                               |  | ER TEGNING KONTROLLERT<br>I H.T. SJEKKLISTER ?                                        | JA                |
| VestlandsHusgruppens arkitektkontor – 6018 Alesund – Tlf. 70 17 89 00                                        |  |                                                                                       | Tegningsnr. 505   |
| TEGNINGEN MÅ HVERKEN HELT ELLER DELVIS KOPIERES ELLER BENYTTES VED TILTAK SOM VESTLANDSHUS IKKE MEDVIRKER I. |  |                                                                                       | Prosj.nr. 3320    |

UTFORMING AV TILTAK BEKREFTES FOREVIST:

|          |       |        |      |       |
|----------|-------|--------|------|-------|
| Nabo.nr. | G.nr. | Br.nr. | Dato | Sign. |
| Nabo.nr. | G.nr. | Br.nr. | Dato | Sign. |
| Nabo.nr. | G.nr. | Br.nr. | Dato | Sign. |
| Nabo.nr. | G.nr. | Br.nr. | Dato | Sign. |

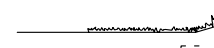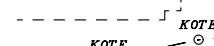 Ferdig planert terreng  
 Bak / under terreng  
 Eksisterende terreng