




Fasade mot _____

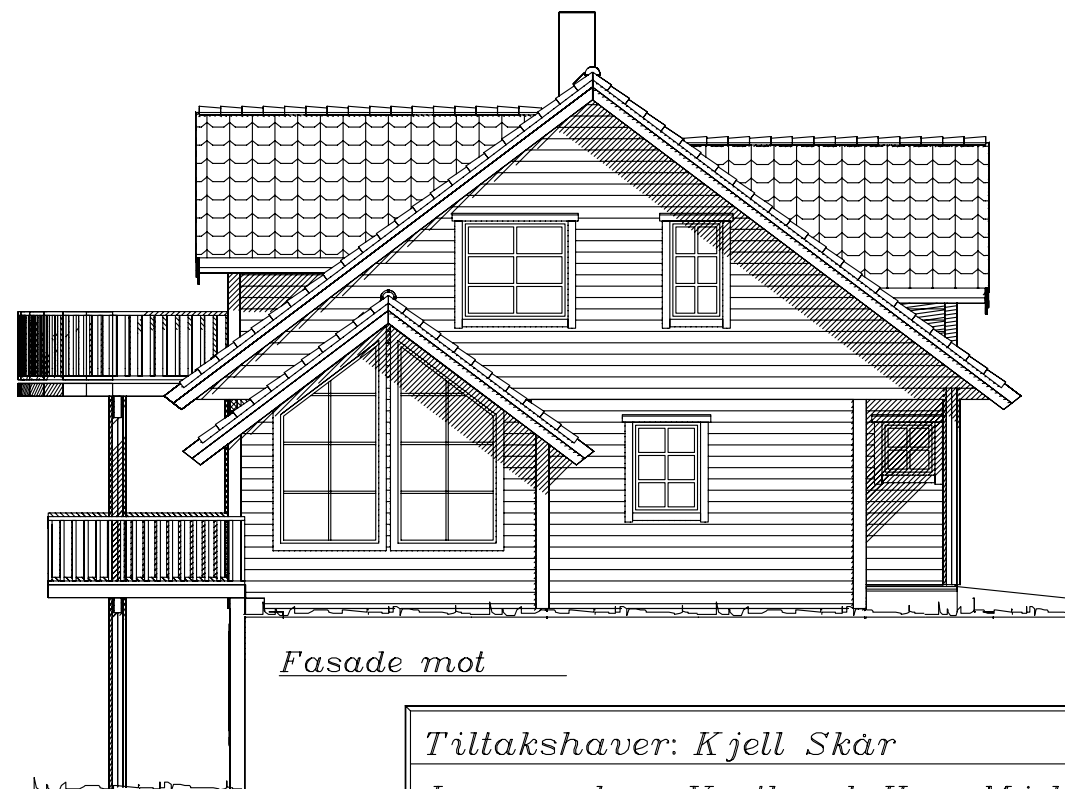

Fasade mot _____

UTFORMING AV TILTAK BEKREFTES FOREVIST:


Nabo.nr.	G.nr.	Br.nr.	Dato	Sign.
Nabo.nr.	G.nr.	Br.nr.	Dato	Sign.
Nabo.nr.	G.nr.	Br.nr.	Dato	Sign.
Nabo.nr.	G.nr.	Br.nr.	Dato	Sign.

_____ Ferdig planert terreng
- - - - - Bak / under terreng
KOTE KOTE
- - - - - Eksisterende terreng

Tiltakshaver: Kjell Skär				 VestlandsHus
Leverandør: VestlandsHus Mjelde AS				
Hustype: Storetinden		Fasade 1 - 2		
Byggeplassens adresse:		ARKIV NR.		
Ytre Moberg, OS				
G.nr.	Br.nr.	ER TEGNING KONTROLLERT I H.T. SJEKKLISTER ?		
51	29	NEI		
VestlandsHusgruppens arkitektkontor – 6018 Alesund – Tlf. 70 17 89 00				
TEGNINGEN MÅ HVERKEN HELT ELLER DELVIS KOPIERES ELLER BENYTTES VED TILTAK SOM VESTLANDSHUS IKKE MEDVIRKER I.				

DATO	29.05.09
REV.1	15.10.09 opv
REV.2	
REV.3	
SKALA	1 : 100
	

TRYGGE HJEM
Tegningsnr. 501
Prosj.nr. 503o

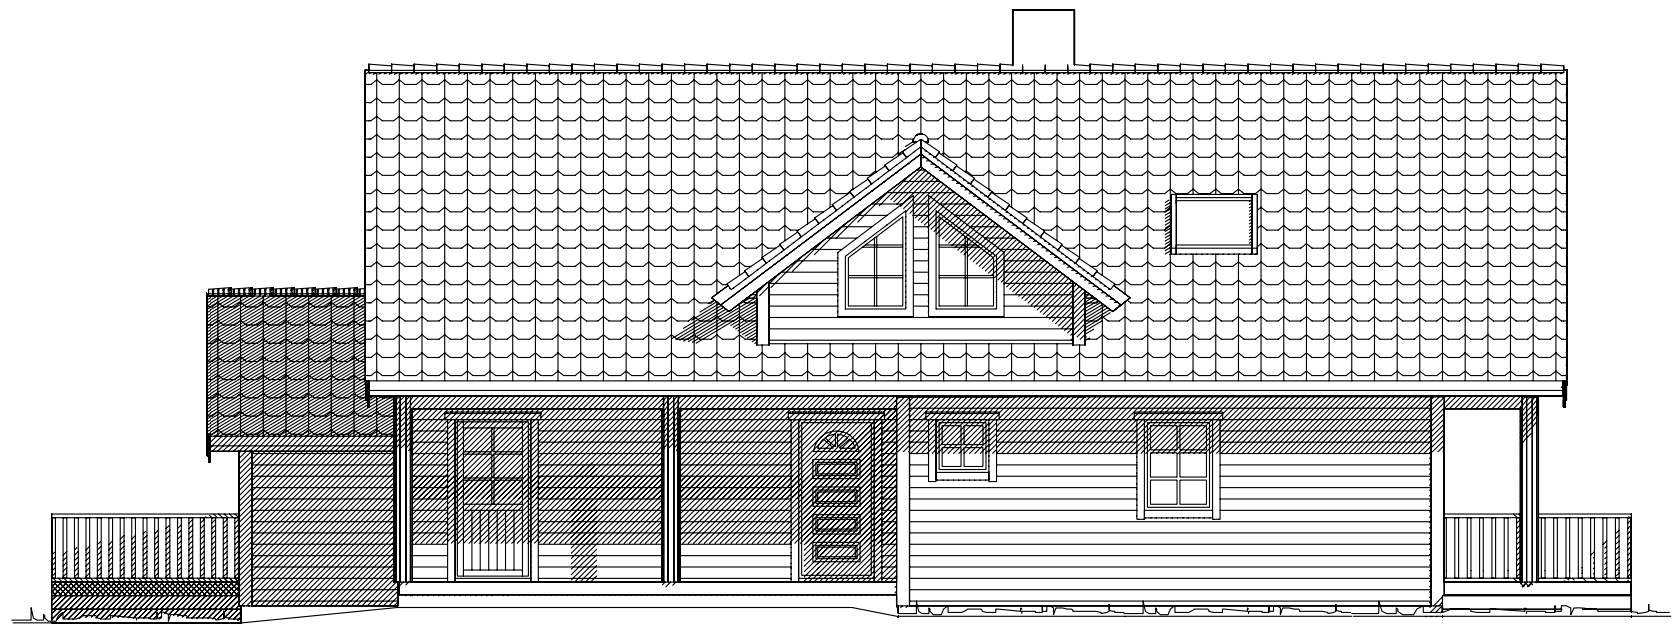


Fasade mot _____



_____ Ferdig planert terreng
- - - - - Bak / under terreng
KOTE KOTE
- - - - - Eksisterende terreng

UTFORMING AV TILTAK BEKREFTES FOREVIST:				
Nabo.nr.	G.nr.	Br.nr.	Dato	Sign.
Nabo.nr.	G.nr.	Br.nr.	Dato	Sign.
Nabo.nr.	G.nr.	Br.nr.	Dato	Sign.
Nabo.nr.	G.nr.	Br.nr.	Dato	Sign.

Tiltakshaver: Kjell Skår				 VestlandsHus
Leverandør: VestlandsHus Mjelde AS				
Hustype: Storetinden		Fasade 3 - 4	DATO 29.05.09	
Byggeplassens adresse:		ARKIV NR.	REV.1 15.10.09 opv	
Ytre Moberg, OS			REV.2	TRYGGE HJEM
G.nr.	Br.nr.	ER TEGNING KONTROLLERT I H.T. SJEKKLISTER ?		Tegningsnr. 502
51	29	NEI		Prosj.nr. 503o
VestlandsHusgruppens arkitektkontor – 6018 Alesund – Tlf. 70 17 89 00				
TEGNINGEN MÅ HVERKEN HELT ELLER DELVIS KOPIERES ELLER BENYTTES VED TILTAK SOM VESTLANDSHUS IKKE MEDVIRKER I.				

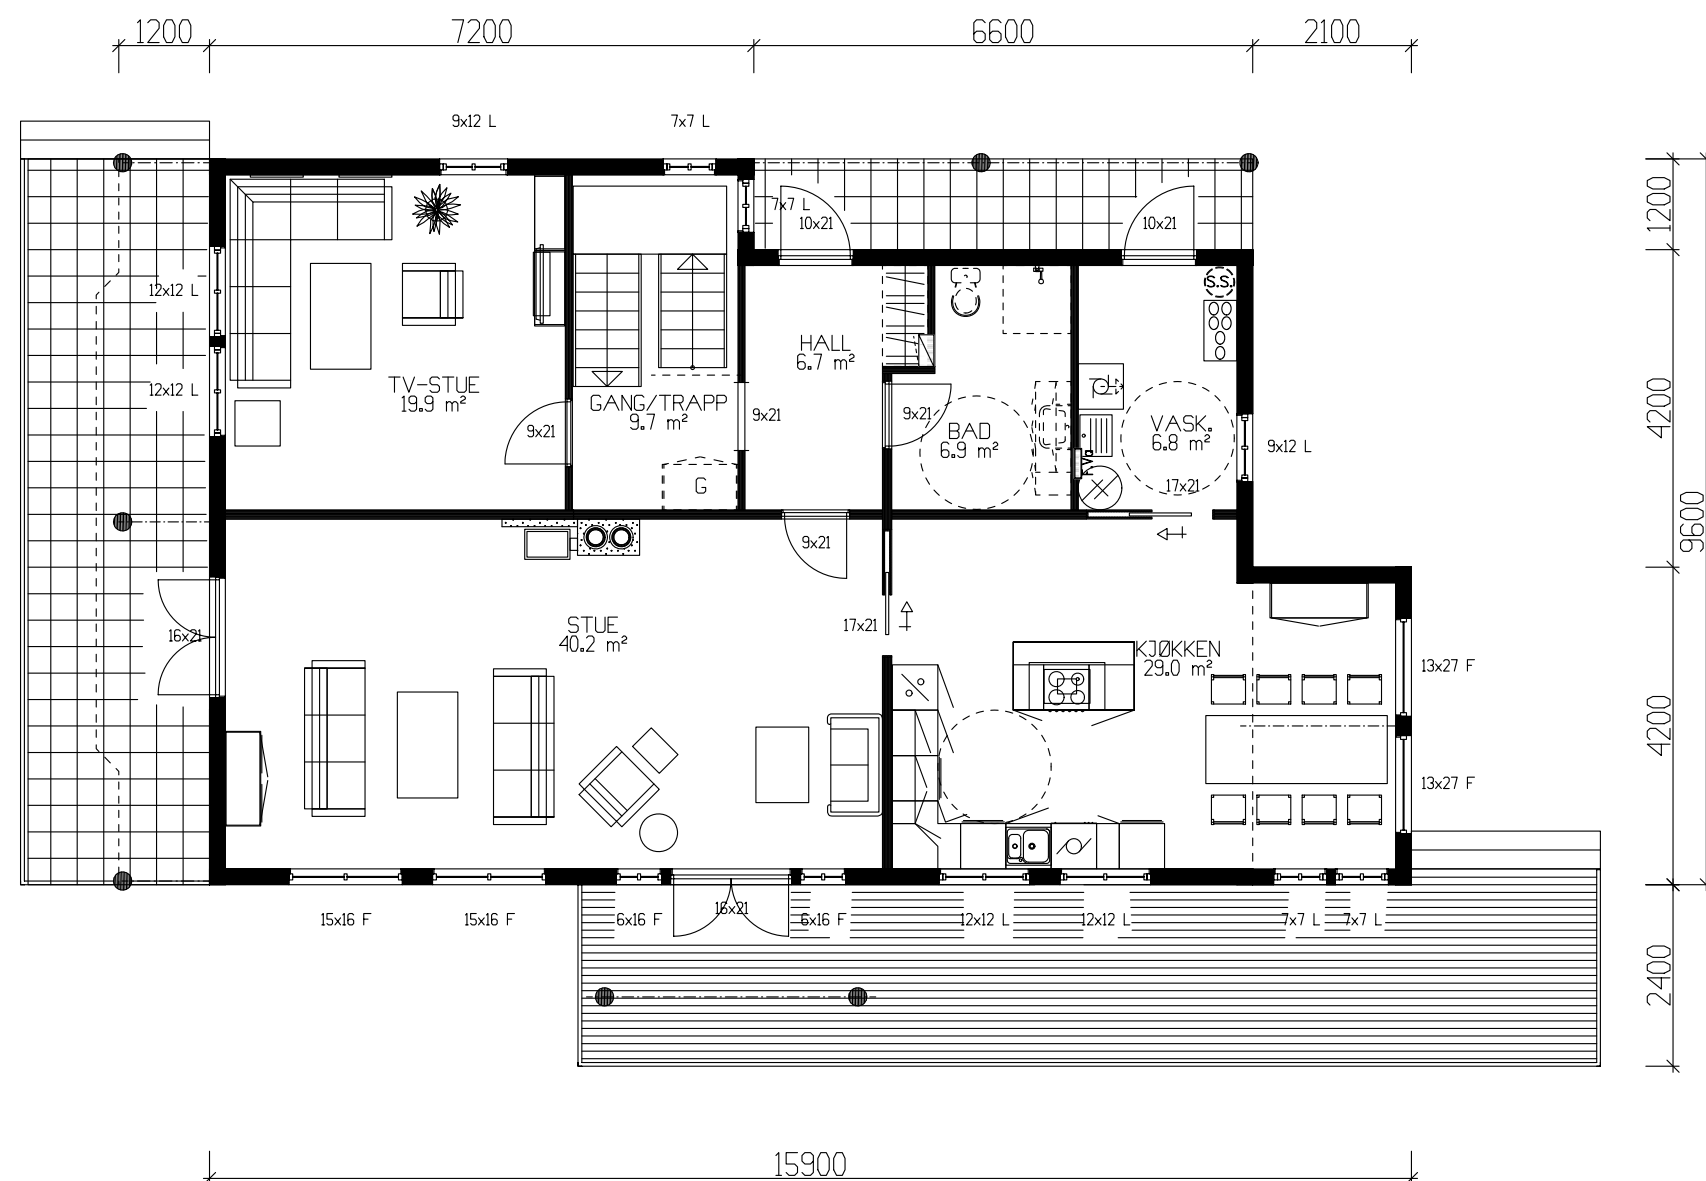


HOVEDPLAN 122,8m² BRA





Sportsbod i fremtidig garasje

Arealberegninger 1 hht. NS 3940	Bruksareal BRA 1 m	
	Pr etasje	Sum BRA
Bileilighet	76.4	76.4
U. etg. plan	37.9	37.9
H. etg. plan	122.8	122.8
2. etg. plan	87.4	87.4
SUM :	248.1	248.1
BYA :	187.2	187.2
Grunnflate/ fotavtrykk :	133.4	

Tiltakshaver: Kjell Skär					 VestlandsHus TRYGGE HJEM Tegningsnr. 503 Prosj.nr. 503o
Leverandør: VestlandsHus Mjelde AS					
Hustype: Storetinden		Hovedplan		DATO 29.05.09	
Byggeplassens adresse: Ytre Moberg, OS		ARKIV NR.		REV.1 15.10.09 opv	
				REV.2	
				REV.3	
G.nr. 51	Br.nr. 29	ER TEGNING KONTROLLERT I H.T. SJEKKLISTER ?		SKALA 1 : 100	
		NEI		 DATA DESIGN SYSTEM	
VestlandsHusgruppens arkitektkontor – 6018 Alesund – Tlf. 70 17 89 00					
TEGNINGEN MÅ HVERKEN HELT ELLER DELVIS KOPIERES ELLER BENYTTES VED TILTAK SOM VESTLANDSHUS IKKE MEDVIRKER I.					

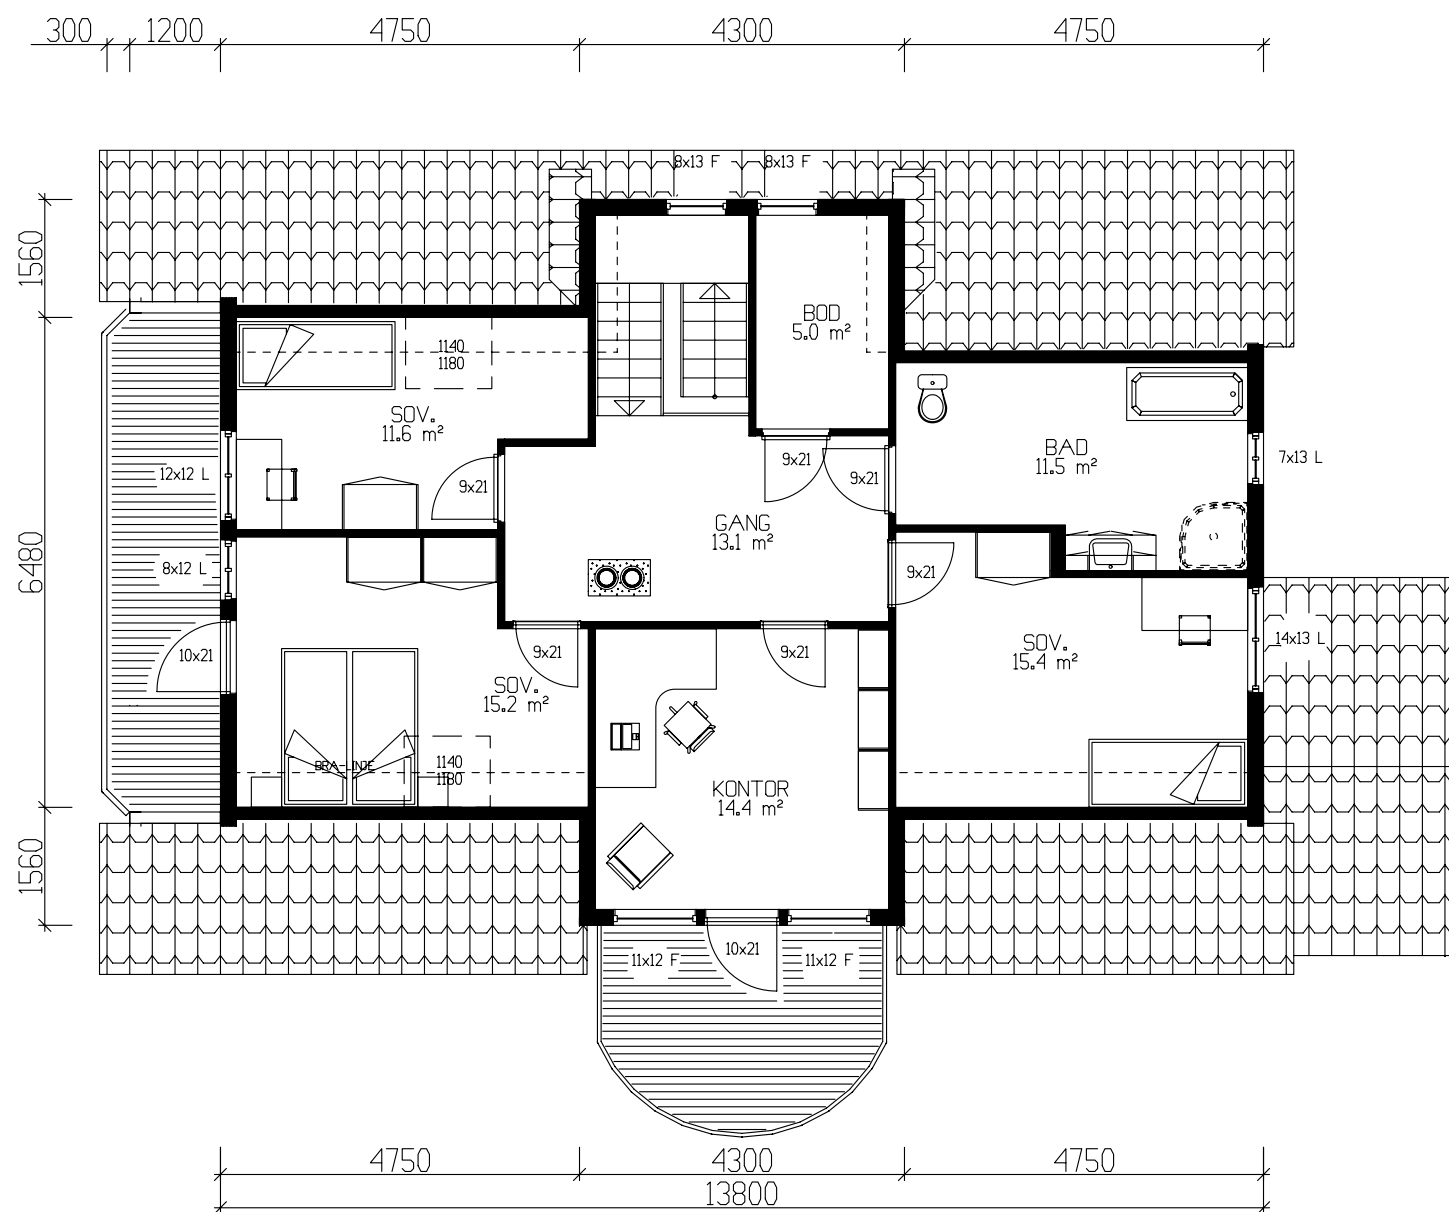

ETASJEPLAN LOFT 87,4m² BRA

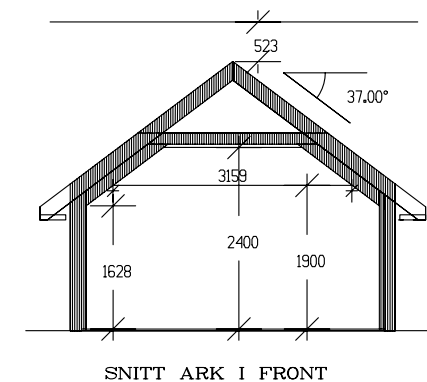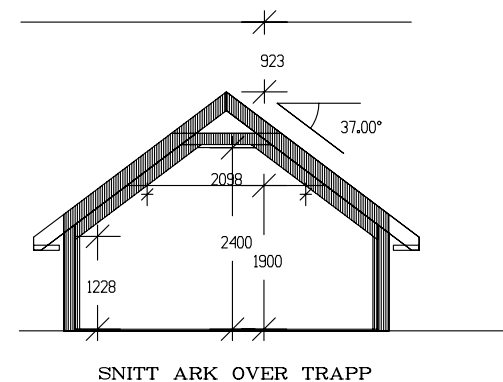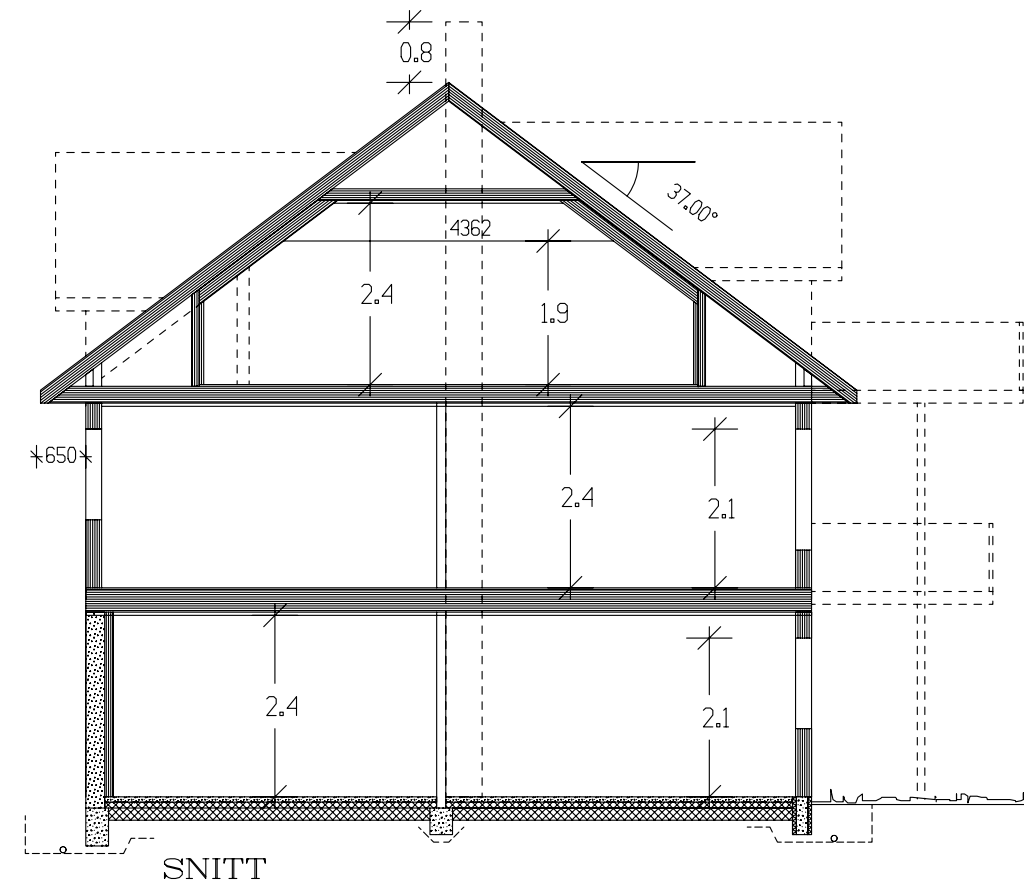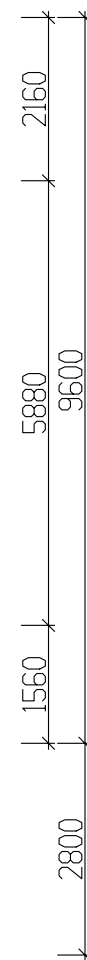

Tiltakshaver: <i>Kjell Skår</i>					 VestlandsHus	
Leverandør: <i>VestlandsHus Mjelde AS</i>						
Hustype: <i>Storetinden</i>			Plan / Snitt			DATO 29.05.09
Byggeplassens adresse: <i>Ytre Moberg, OS</i>			ARKIV NR.			REV.1 15.10.09 opv
						REV.2
G.nr. 51		Br.nr. 29		ER TEGNING KONTROLLERT I H.T. SJEKKLISTER ?	TRYGGE HJEM	
NEI					Tegningsnr. 504	
DATA DESIGN SYSTEM					Prosj.nr. 503o	
VestlandsHusgruppens arkitektkontor – 6018 Alesund – Tlf. 70 17 89 00						
TEGNINGEN MÅ HVERKEN HELT ELLER DELVIS KOPIERES ELLER BENYTTES VED TILTAK SOM VESTLANDSHUS IKKE MEDVIRKER I.						



UNDERETASJE 37,9m² BRA
LEILIGHET 76,4m² BRA

Sportsbod i fremtidig garasje

Tiltakshaver: Kjell Skär					 VestlandsHus
Leverandør: VestlandsHus Mjelde AS					
Hustype: Storetinden		Plan		DATO 29.05.09	
Byggeplassens adresse: Ytre Moberg, OS		ARKIV NR.	REV.1 15.10.09 opv		
			REV.2		
G.nr. 51 Br.nr. 29		ER TEGNING KONTROLLERT I H.T. SJEKKLISTER ?		NEI	TRYGGE HJEM
					Tegningsnr. 505
					Prosj.nr. 503o
VestlandsHusgruppens arkitektkontor – 6018 Alesund – Tlf. 70 17 89 00					
TEGNINGEN MÅ HVERKEN HELT ELLER DELVIS KOPIERES ELLER BENYTTES VED TILTAK SOM VESTLANDSHUS IKKE MEDVIRKER I.					