



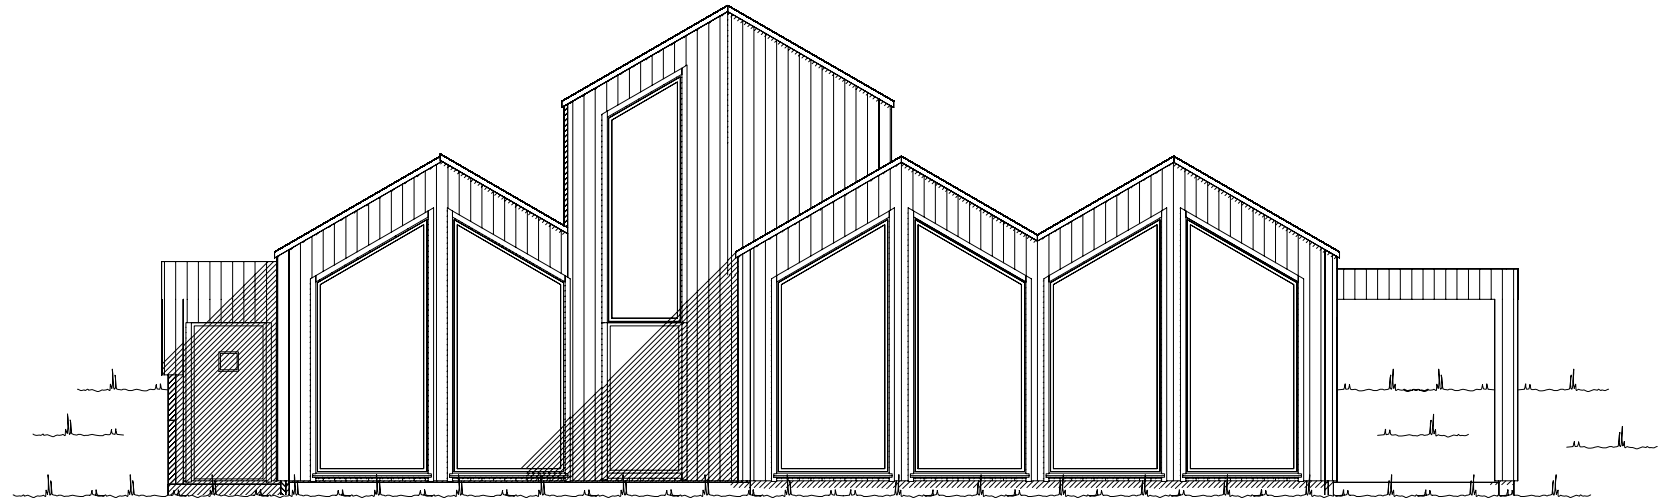


Fasade mot sør øst.

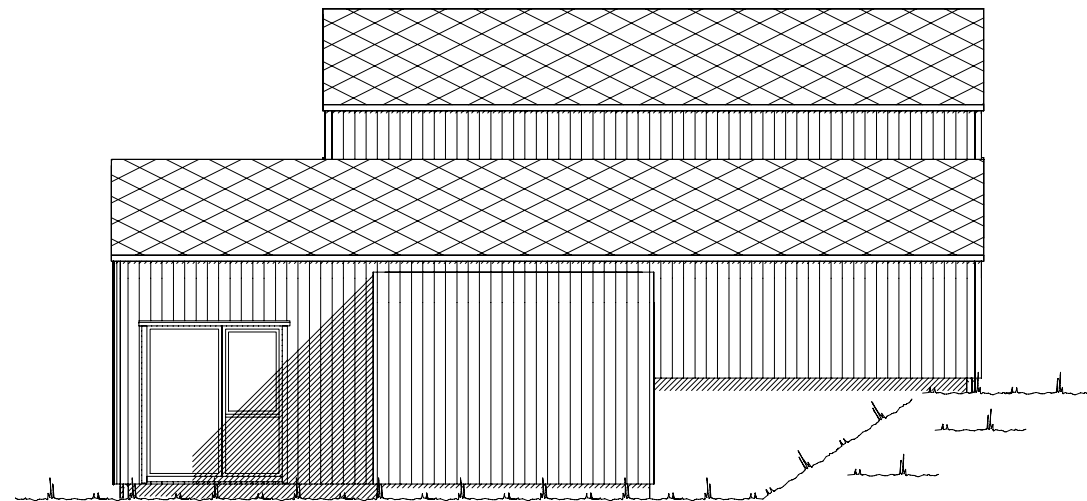


Fasade mot nord øst.

VESTLANDS HUS		Tiltakshaver: <i>Hildegunn Hovland</i>	
		Forhandler: <i>Bu Bygg AS</i>	
Hustype: Spesial		Fasade 1 og 2	DATO 19.09.18 vhh
Byggeplassens adresse: Fjordavegen 3793, 5777 Grimo		ARKIV NR.:	REV.1
			REV.2
			REV.3
G.nr. 103	Br.nr. 4	Er tegning klarert for bestilling, kontrakt og søkning ?	Nei
VESTLANDSHUSGRUPPENS ARKITEKTKONTOR - 6018 ÅLESUND - TLF. 70 17 89 00			SKALA 1 : 100
TEGNINGEN MÅ HVERKEN HELT ELLER DELVIS KOPIERES ELLER BENYTTES VED TILTAK SOM VESTLANDSHUS IKKE MEDVIRKER I.			Tegningsnr. 501
			Prosj.nr. 180155

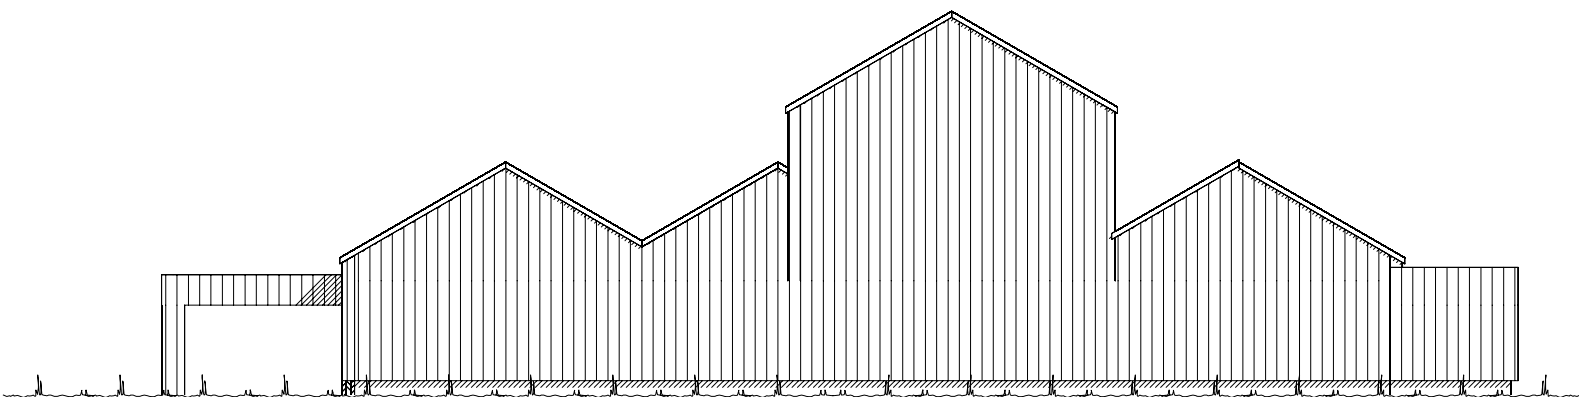


Fasade mot nord vest.

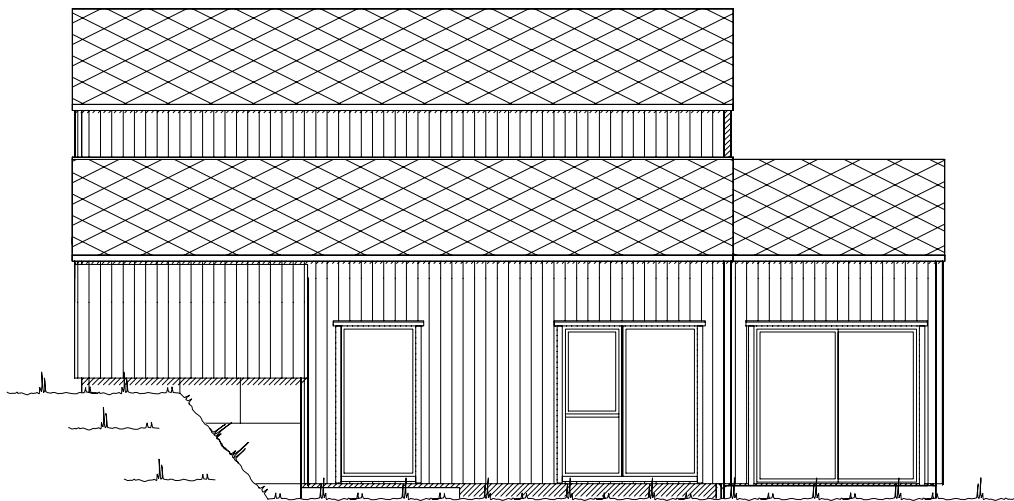

Fasade mot sør vest.

 VESTLANDS HUS		Tiltakshaver: <i>Hildegunn Hovland</i>				
		Forhandler: <i>Bu Bygg AS</i>				
Hustype: Spesial		Fasade 3 og 4		DATO 19.09.18 vhh		SKALA 1 : 100
Byggeplassens adresse: Fjordavegen 3793, 5777 Grimo			ARKIV NR.:		REV.1	
					REV.2	
					REV.3	
					Tegningsnr. 502	
G.nr. 103	Br.nr. 4	Er tegning klarert for bestilling, kontrakt og søkning ?		Nei	Prosj.nr. 180155	
 DATA DESIGN SYSTEM						
VESTLANDSHUSGRUPPENS ARKITEKTKONTOR - 6018 ÅLESUND - TLF. 70 17 89 00						
TEGNINGEN MÅ HVERKEN HELT ELLER DELVIS KOPIERES ELLER BENYTTES VED TILTAK SOM VESTLANDSHUS IKKE MEDVIRKER I.						

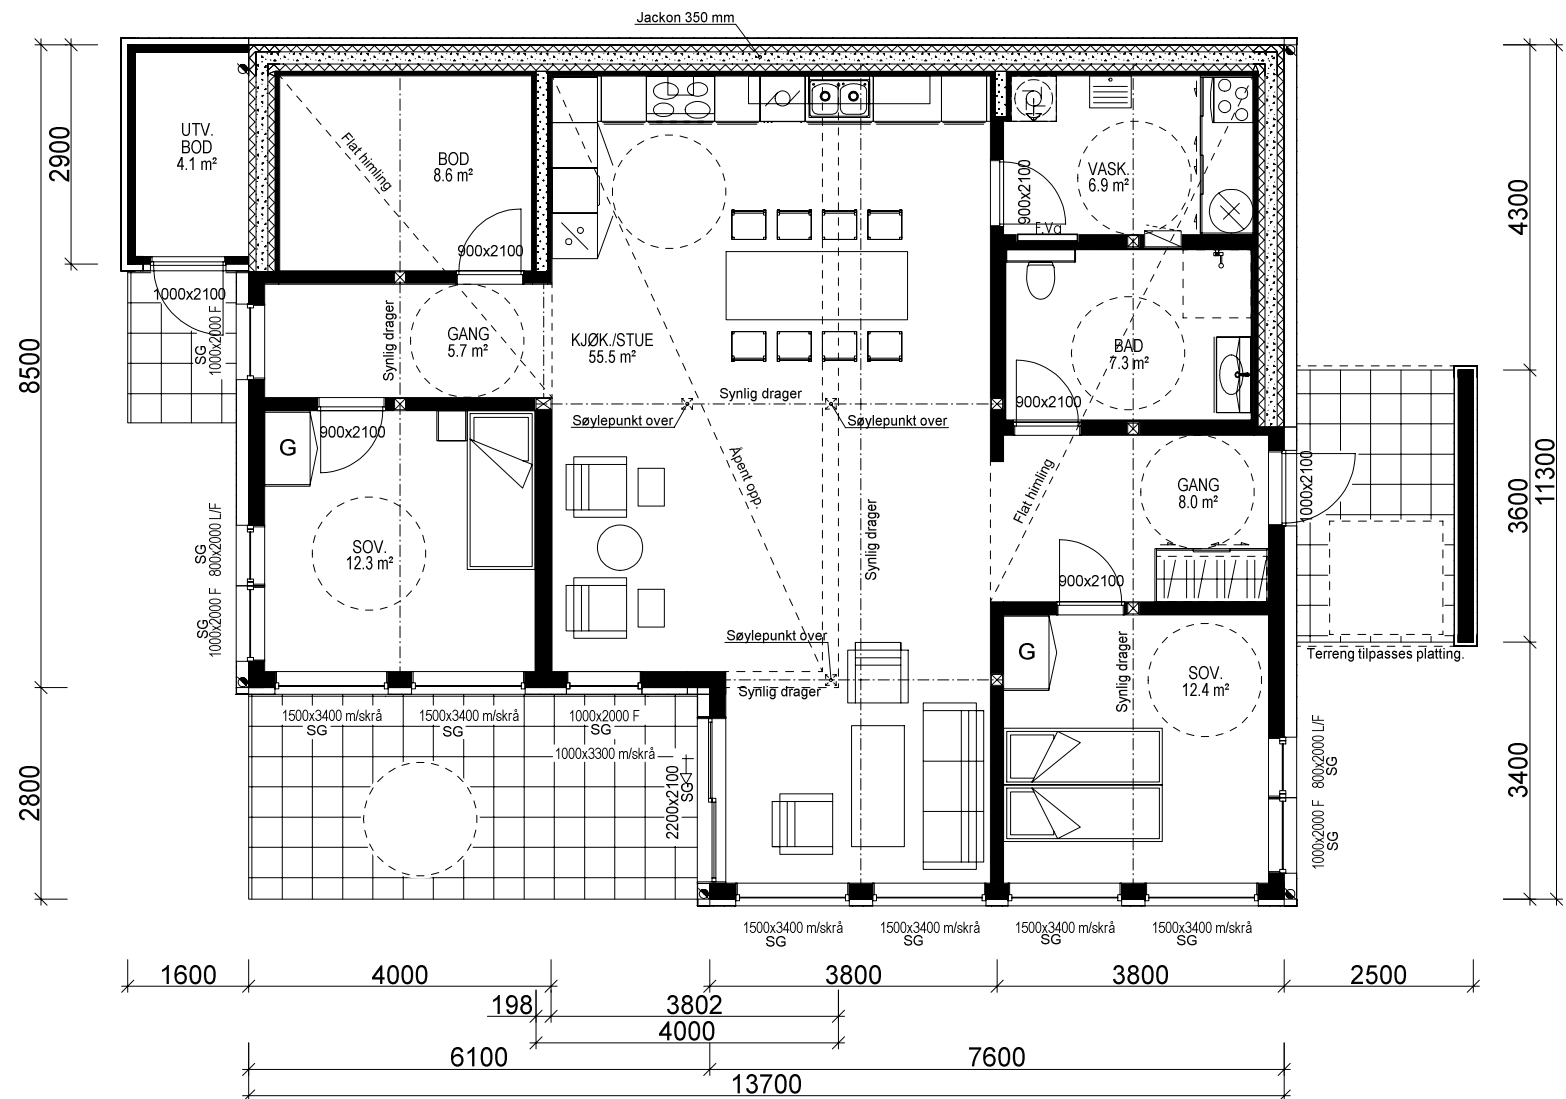

H. ETG. PLAN: 123,2 m² + UTV. BOD: 4,1 m² BRA
Målbart plan over 4,9 m etg høyde: 28,2 m² BRA

Ventilasjonsprosjekterende må konfereres ang. kanalføring.
OBS ved åpent rom over kjøkken/stue.

Bruk av personsikkerhetsglass i vindu,
er markert på plan med SG

Takstolleverandør må konfereres før videre
detaljprosjektering av huset kan foretas.

Pipe erstattes av luft til vann varmepumpe,
eller lignende vannbåren varmekilde.

Sportsbod i frittstående bygg/garasje.
SKAL være tilgjengelig og ha trinnfri adkomst.
SKAL bygges samtidig som hus.

Prosjektert etter TEK 10 av 09.12.16 nr. 1564

Bygning i:
Risikoklasse 4
Brannklasse 1

Kanaler fra ventilasjonsanlegg vil i noen tilfeller medføre ekstra veggtykkelser eller "kassing" som får mindre konsekvenser for romløsninger. Dette kan eventuelt justeres noe før igangsetting av bygget.

NB! Ved innhenting av pristilbud av ytterdører og vindu, må forutsetningen i varmetapsberegningen legges til grunn. Her blir det forutsatt en maksimal, gjennomsnittlig U-verdi til ytterdører og vindu for bygget.

Høy prosentandel vindu og dører i fasaden, har konsekvenser for byggets isolering. Gjennomsnittlig U-verdi er her: X,X



Forutsatt lekkasjetall i beregning er: X,X

Arealberegninger i hht. NS 3940	Bruksareal BRA i m²				P-ROM Primære rom
	Pr etasje	Utvendig bod/garasje	Åpent overbygg areal og carport	Sum BRA	
H. etg. plan	148.7	4.1	7.7	160.5	138.8
2. etg. plan	28.2	0.0	0.0	28.2	0.0
SUM :	176.9	4.1	7.7	188.7	138.8
BYA :	148.7	0.0	8.9	157.6	
Grunnflate/fotavtrykk :	142.4				

VESTLANDS HUS		Tiltakshaver: <i>Hildegunn Hovland</i>	
		Forhandler: <i>Bu Bygg AS</i>	
Hustype: <i>Spesial</i>		Plan	
Byggeplassens adresse: <i>Fjordavegen 3793, 5777 Grimo</i>		ARKIV NR.:	
G.nr. <i>103</i>	Br.nr. <i>4</i>	Er tegning klarert for bestilling, kontrakt og søkning ?	<i>Nei</i>
VESTLANDSHUSGRUPPENS ARKITEKTKONTOR - 6018 ÅLESUND - TLF. 70 17 89 00			
TEGNINGEN MÅ HVERKEN HELT ELLER DELVIS KOPIERES ELLER BENYTTES VED TILTAK SOM VESTLANDSHUS IKKE MEDVIRKER I.			

DATO <i>19.09.18 vhh</i>	
REV.1	
REV.2	
REV.3	
SKALA 1 : 100	
Tegningsnr. <i>503</i>	
Prosj.nr. <i>180155</i>	

DATA DESIGN SYSTEM

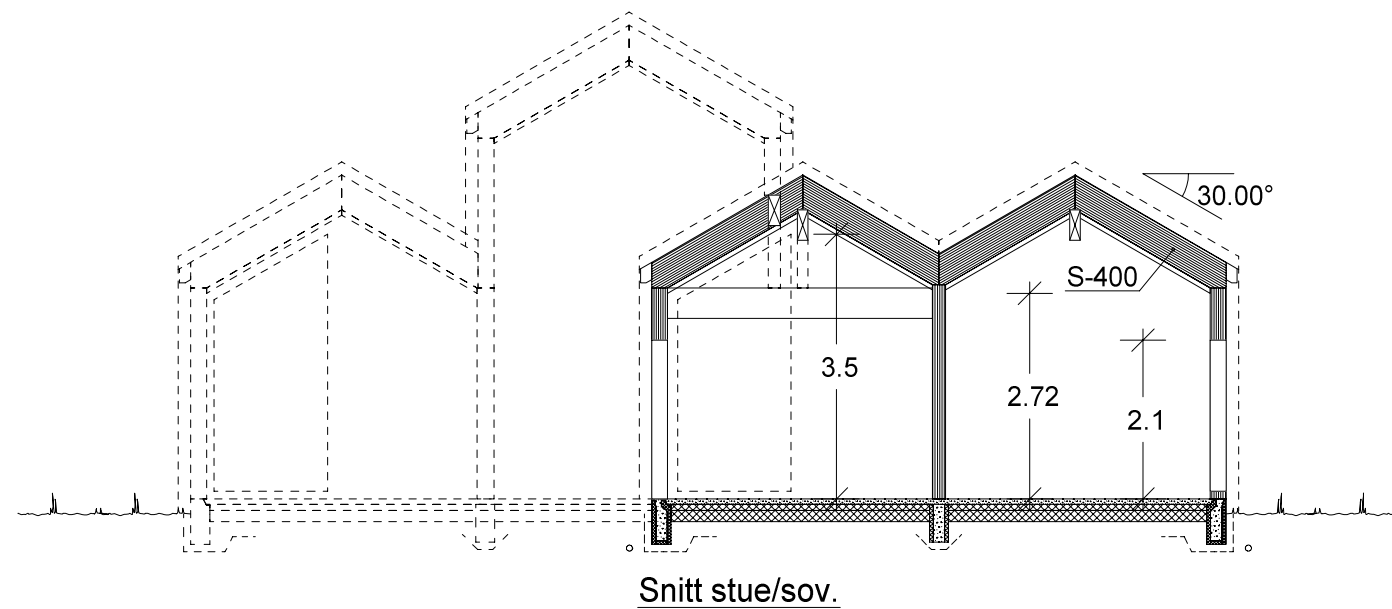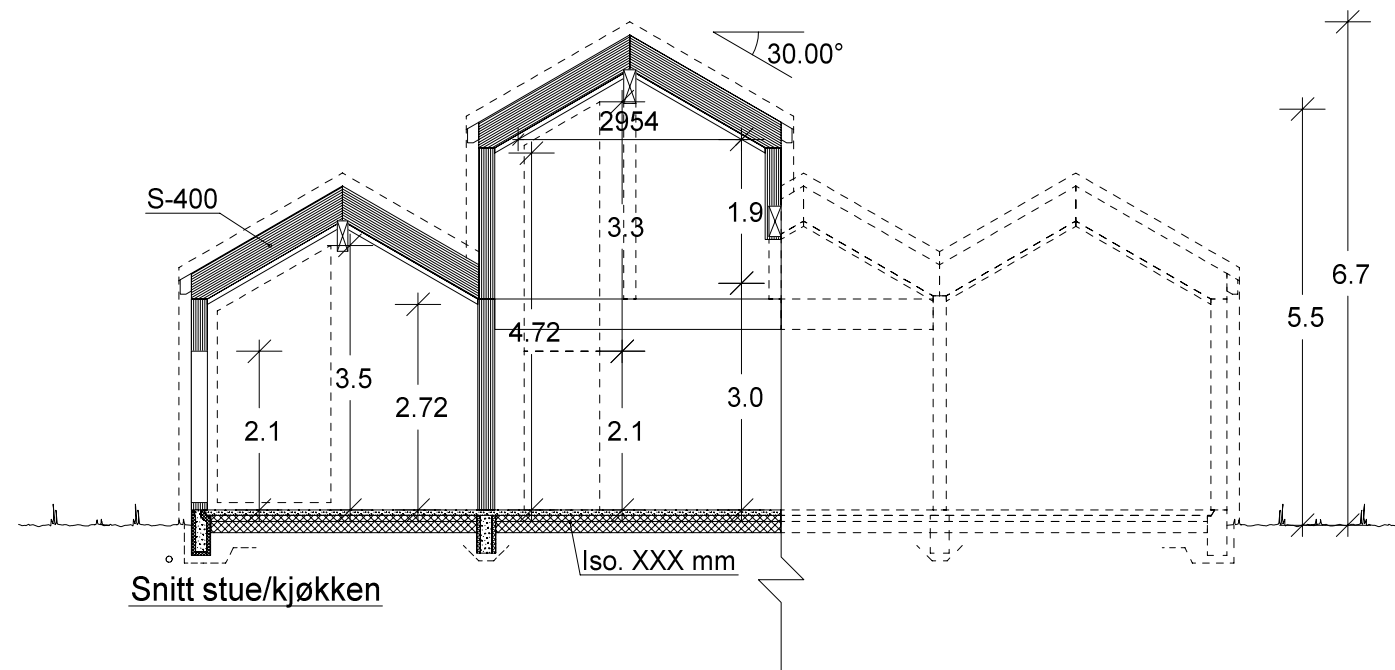

VESTLANDS HUS		Tiltakshaver: <i>Hildegunn Hovland</i> Forhandler: <i>Bu Bygg AS</i>	
Hustype: Spesial Snitt		DATO 19.09.18 vhh	
Byggeplassens adresse: Fjordavegen 3793, 5777 Grimo		ARKIV NR.:	SKALA 1 : 100
G.nr. 103	Br.nr. 4	Er tegning klarert for bestilling, kontrakt og søkning ?	Tegningsnr. 504
	Nei	DATA DESIGN SYSTEM	Prosj.nr. 180155
VESTLANDSHUSGRUPPENS ARKITEKTKONTOR - 6018 ÅLESUND - TLF. 70 17 89 00			
TEGNINGEN MÅ HVERKEN HELT ELLER DELVIS KOPIERES ELLER BENYTTES VED TILTAK SOM VESTLANDSHUS IKKE MEDVIRKER I.			