




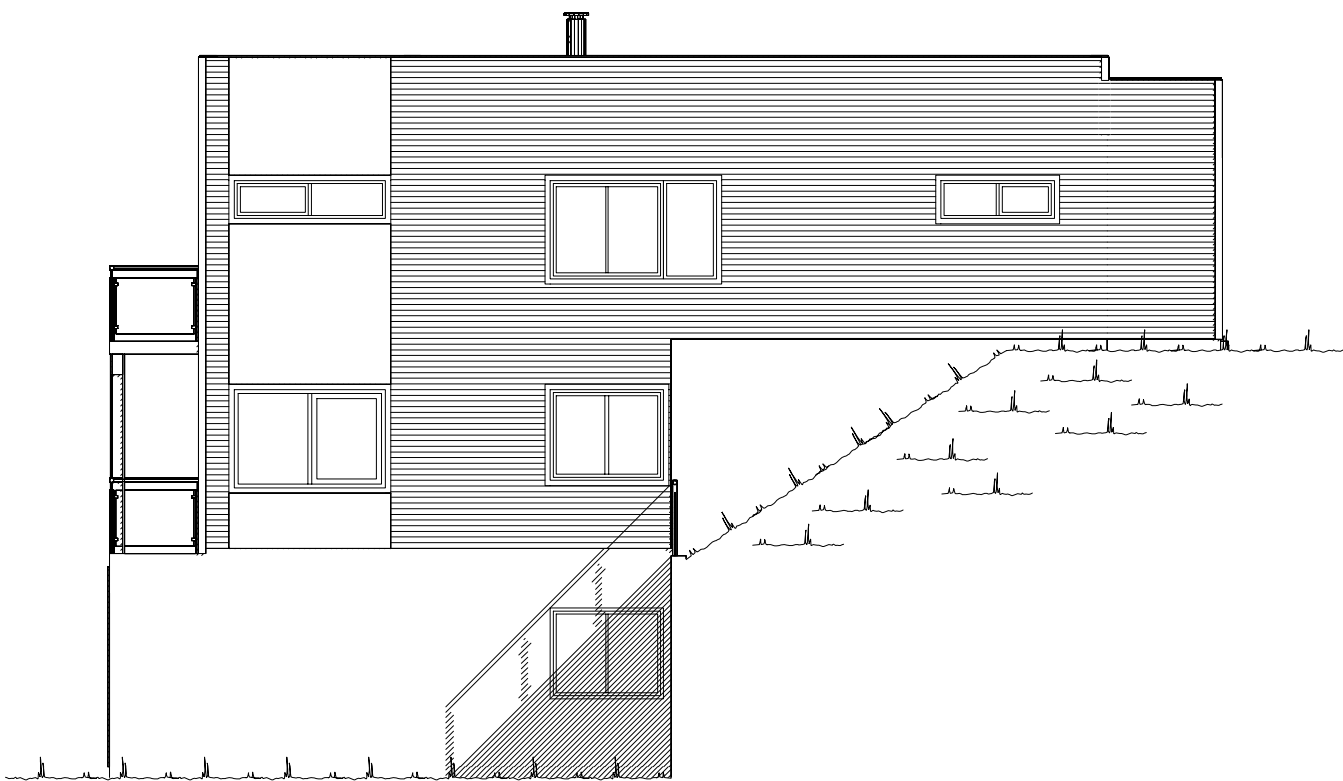

Fasade mot .

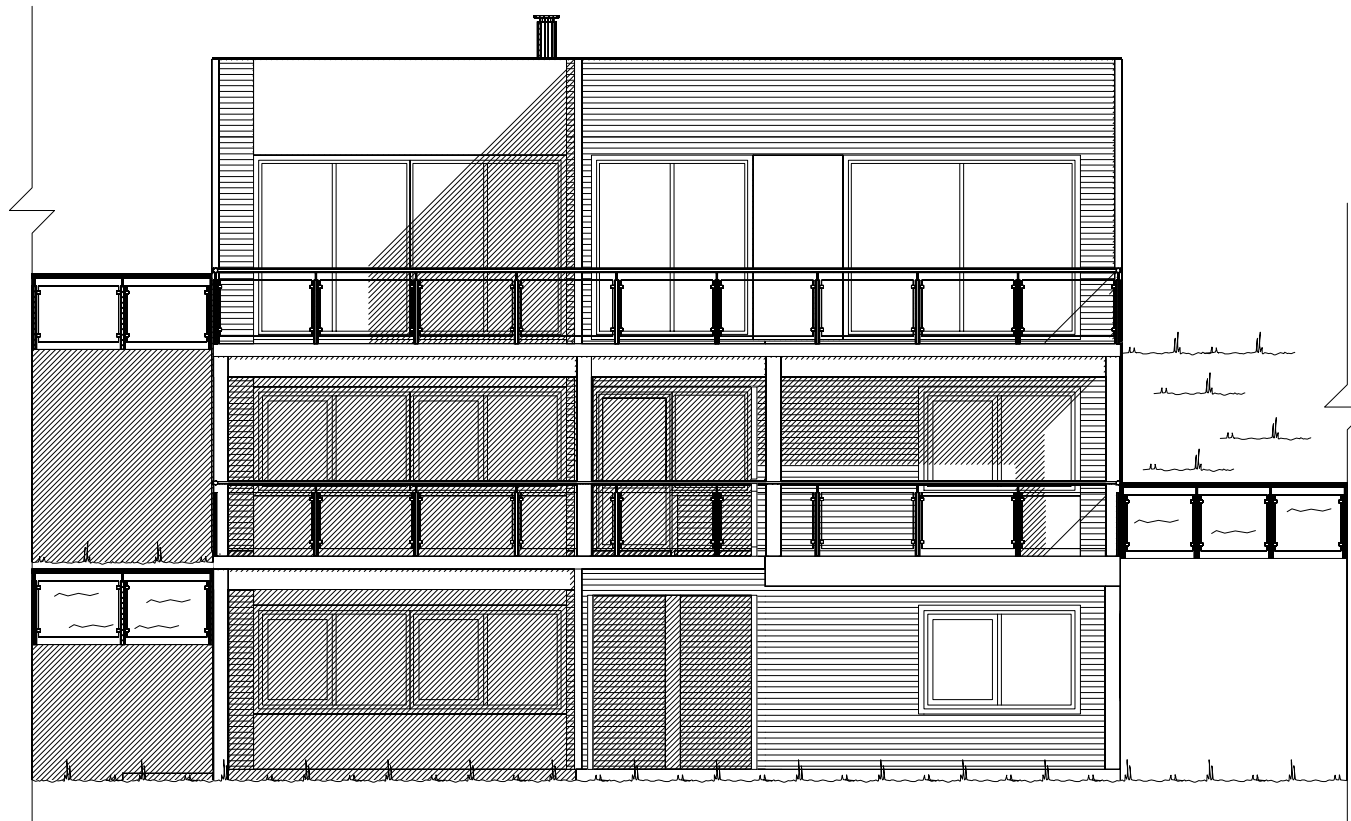

Fasade mot .


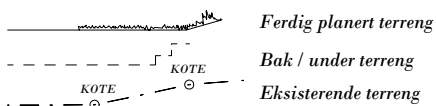



UTFORMING AV TILTAK BEKREFTES FOREVIST:

Nabo.nr.	G.nr.	Br.nr.	Dato	Sign.
Nabo.nr.	G.nr.	Br.nr.	Dato	Sign.
Nabo.nr.	G.nr.	Br.nr.	Dato	Sign.
Nabo.nr.	G.nr.	Br.nr.	Dato	Sign.

		Tiltakshaver: Camilla og Bård Haakonsen	
		Forhandler: Brodahl & Jahren AS	
Hustype: Spesial		Fasade 1 og 2	
Byggeplassens adresse: Nokiaveien 2B, 1522 Moss		ARKIV NR.:	
G.nr. 1	Br.nr. 3798	Er tegning klarert for bestilling, kontrakt og søkning ?	Nei
VESTLANDSHUSGRUPPENS ARKITEKTKONTOR - 6018 ÅLESUND - TLF. 70 17 89 00			
TEGNINGEN MÅ HVERKEN HELT ELLER DELVIS KOPIERES ELLER BENYTTES VED TILTAK SOM VESTLANDSHUS IKKE MEDVIRKER I.			

DATO 12.02.13 vhh	TRYGGE HJEM
REV.1	
REV.2	SKALA 1 : 100
REV.3	Tegningsnr. 501
	Prosj.nr. 341v

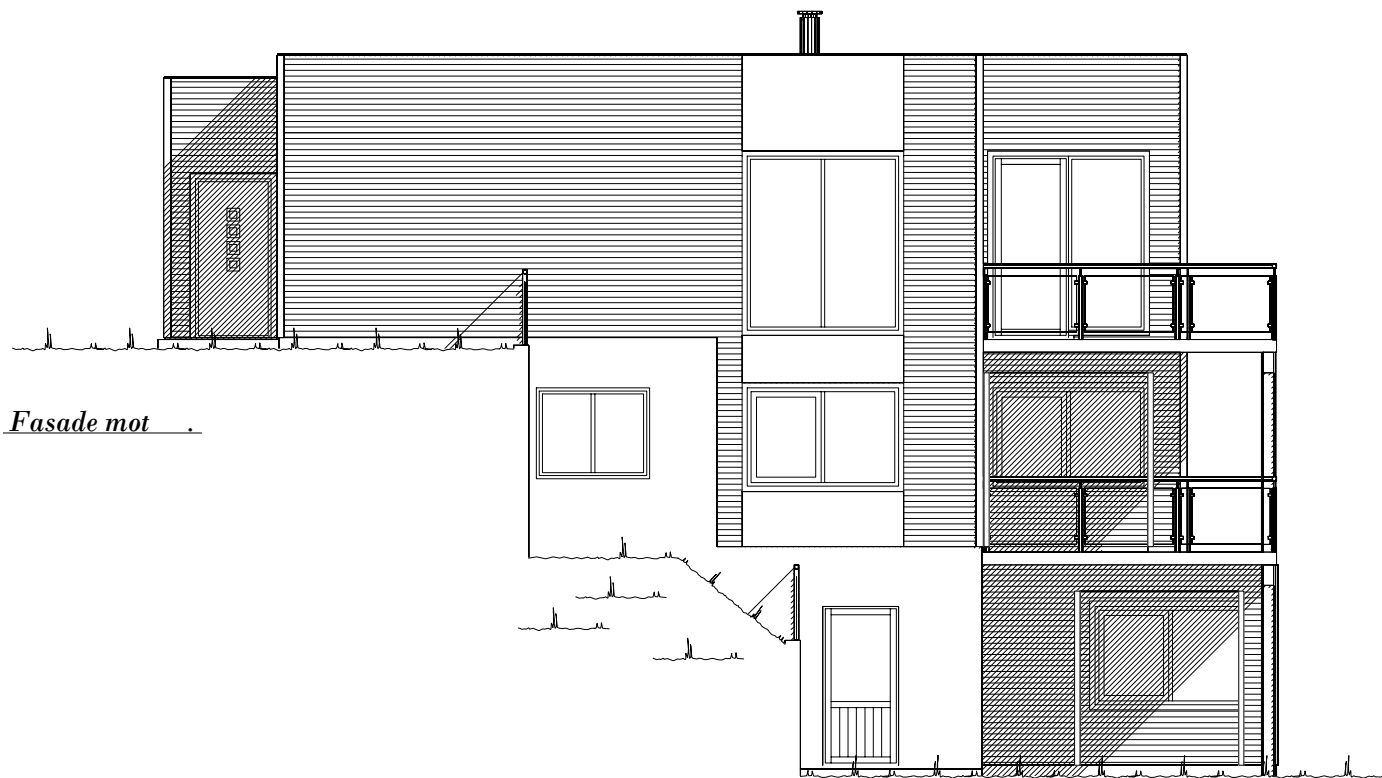
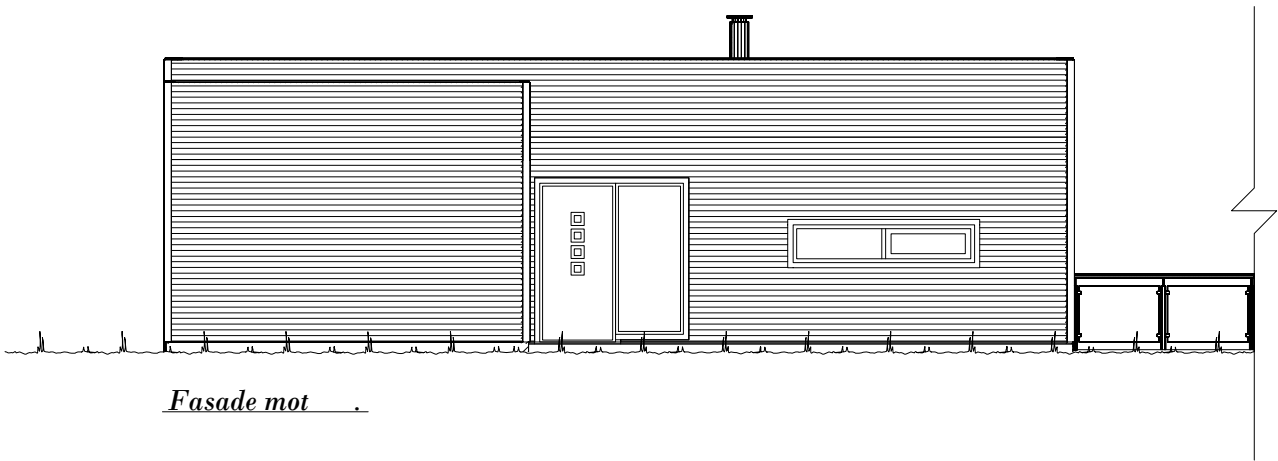


  Ferdig planert terreng
 Bak / under terreng
 Eksisterende terreng

UTFORMING AV TILTAK BEKREFTES FOREVIST:

Nabo.nr.	G.nr.	Br.nr.	Dato	Sign.
Nabo.nr.	G.nr.	Br.nr.	Dato	Sign.
Nabo.nr.	G.nr.	Br.nr.	Dato	Sign.
Nabo.nr.	G.nr.	Br.nr.	Dato	Sign.

		Tiltakshaver: Camilla og Bård Haakonsen	
		Forhandler: Brodahl & Jahren AS	
Hustype: Spesial		Fasade 3 og 4	
Byggeplassens adresse: Nokiaveien 2B, 1522 Moss		ARKIV NR.:	DATO 12.02.13 vhh
G.nr. 1 Br.nr. 3798		Er tegning klarert for bestilling, kontrakt og søkning ?	TRYGGE HJEM
		Nei	REV.1
			REV.2
			REV.3
			SKALA 1 : 100
			Tegningsnr. 502
			Prosj.nr. 341v
DATA DESIGN SYSTEM			
VESTLANDSHUSGRUPPENS ARKITEKTKONTOR - 6018 ÅLESUND - TLF. 70 17 89 00			
TEGNINGEN MÅ HVERKEN HELT ELLER DELVIS KOPIERES ELLER BENYTTES VED TILTAK SOM VESTLANDSHUS IKKE MEDVIRKER I.			

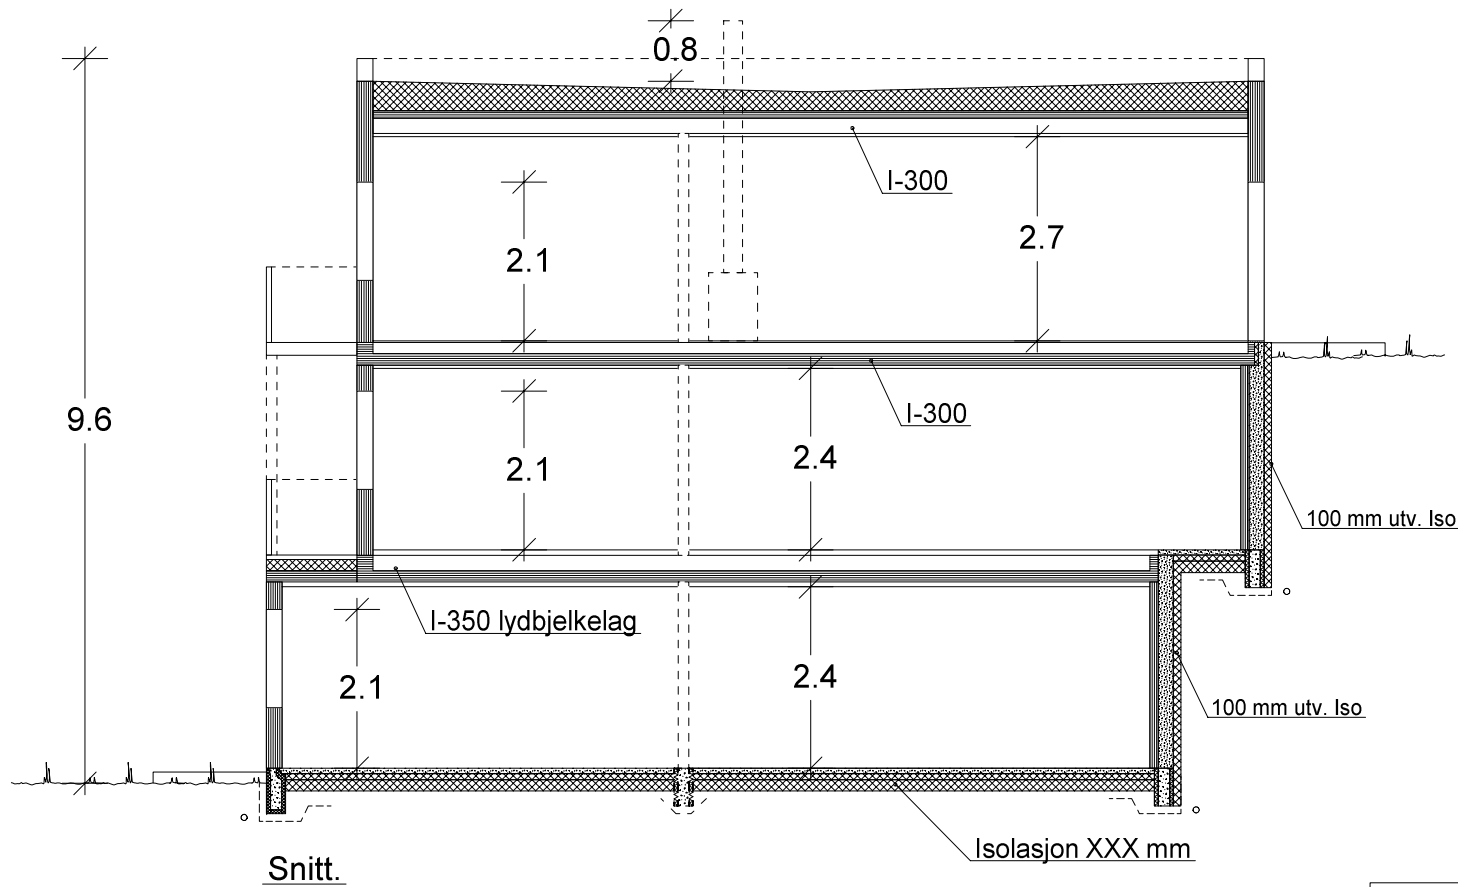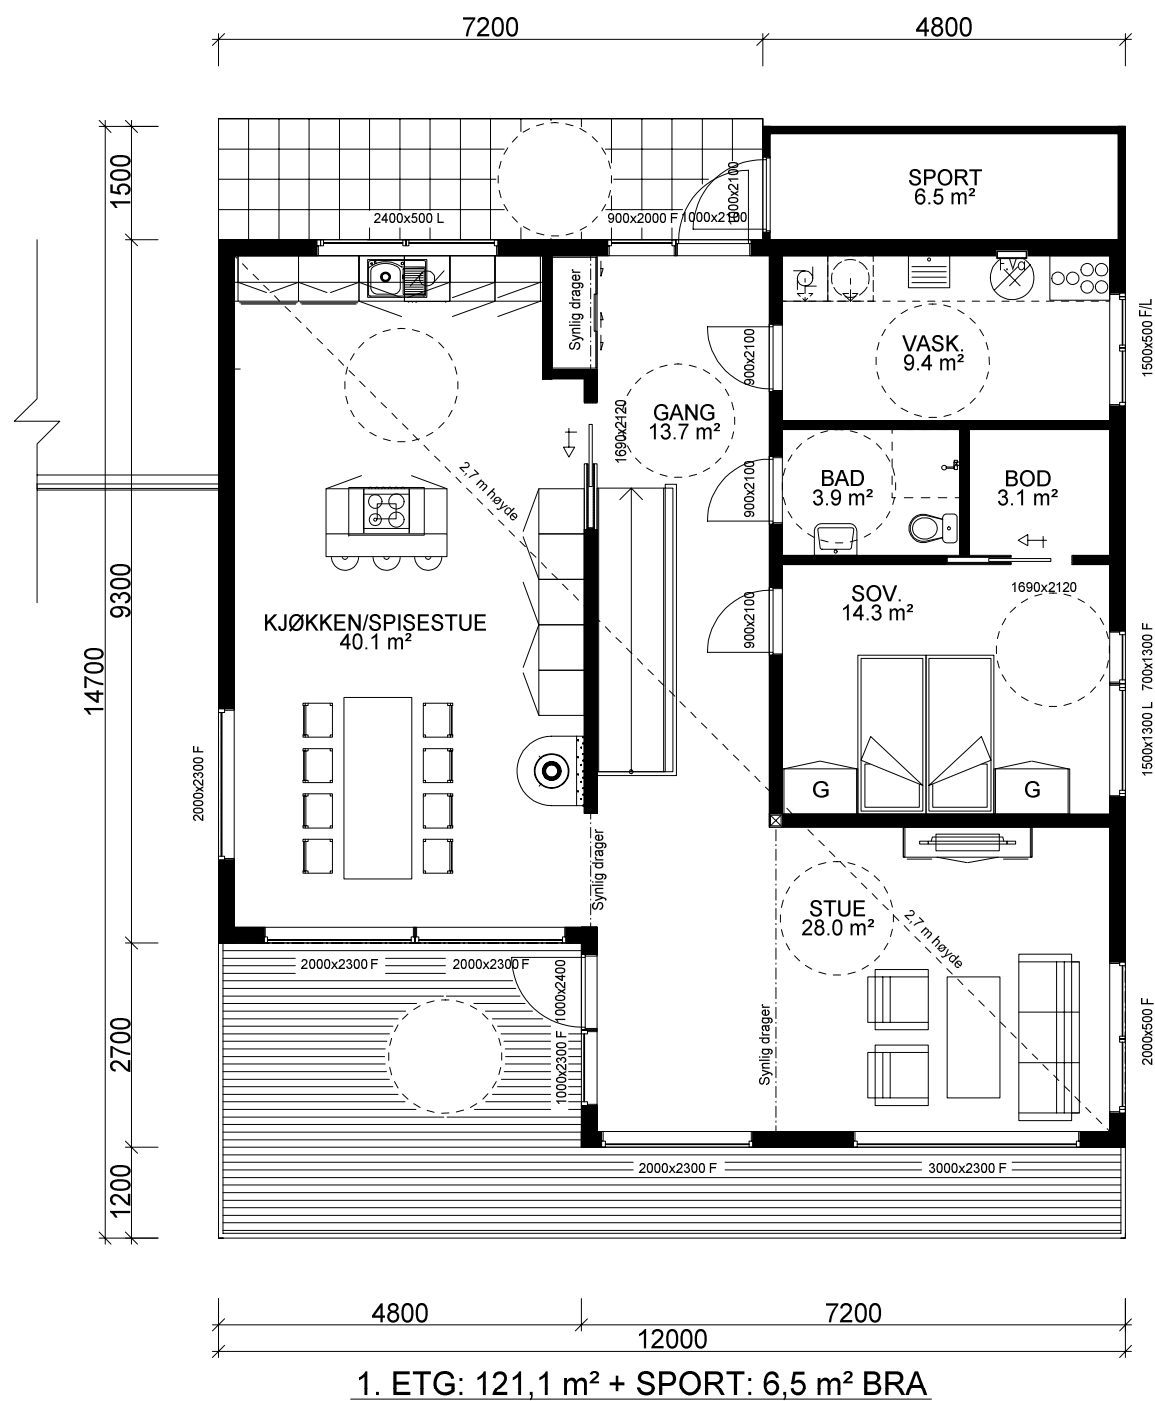

Bygning i:
Risikoklasse 4
Brannklasse 1

Kanaler fra ventilasjonsanlegg, vil i noen tilfeller medføre ekstra veggtykkelser eller "kassing", som får mindre konsekvenser for romløsninger. Dette kan eventuelt justeres noe før igangsetting av bygget.

NB! Ved innhenting av pristilbud av ytterdører og vindu, må forutsetningen i varmetapsberegningen legges til grunn. Her blir det forutsatt en maksimal, gjennomsnittlig U-verdi til ytterdører og vindu for bygget. Høy prosentandel over 20% vindu og dører, har konsekvenser for byggets isolering.

% vindu- og dørareal er beregnet til: -xx%
Gjennomsnittlig U-verdi er her: _____

For og tilfredstille energiforeskriftene må huset levere med varmepumpe eller lignende ikke-fossil varmekilde

(Bygningens totale bruksareal på tomt)

Arealberegninger i hht. NS 3940	Bruksareal BRA i m²			P-ROM Primære rom
	Pr etasje	Utvendig bod/garasje	Åpent overbygg areal og carport	
U. Etg. 2. Plan	102.4	0.0	19.9	122.3
U. Etg. 1. Plan	112.1	0.0	17.8	129.9
1. Etg. Plan	121.1	6.5	0.0	127.6
SUM :	335.6	6.5	37.7	379.8
BYA :	167.9	0.0	0.0	167.9
Grunnflate/ fotavtrykk :	149.2			

VESTLANDS HUS		Tiltakshaver: Camilla og Bård Haakonsen	
		Forhandler: Brodahl & Jahren AS	
Hustype: Spesial		Plan og snitt	
Byggeplassens adresse: Nokiaveien 2B, 1522 Moss		ARKIV NR.:	
G.nr. 1	Br.nr. 3798	Er tegning klarert for bestilling, kontrakt og søkning ? Nei	DATO 12.02.13 vhh
		TRYGGE HJEM	
		SKALA 1 : 100	
		Tegningsnr. 503	
		Prosj.nr. 341v	
DATA DESIGN SYSTEM			
VESTLANDSHUSGRUPPENS ARKITEKTKONTOR - 6018 ÅLESUND - TLF. 70 17 89 00			
TEGNINGEN MÅ HVERKEN HELT ELLER DELVIS KOPIERES ELLER BENYTTES VED TILTAK SOM VESTLANDSHUS IKKE MEDVIRKER I.			

 VESTLANDSHUS		Tiltakshaver: Camilla og Bård Haakonsen			
		Forhandler: Brodahl & Jahren AS			
Hustype: Spesial		Plan		DATO 12.02.13 vhh	
Byggeplassens adresse: Nokiaveien 2B, 1522 Moss		ARKIV NR.:		TRYGGE HJEM	
				SKALA 1 : 100	
G.nr. 1		Br.nr. 3798		Tegningsnr. 504	
Er tegning klarert for bestilling, kontrakt og søkning ?		Nei		Prosj.nr. 341v	
				 DATA DESIGN SYSTEM	
VESTLANDSHUSGRUPPENS ARKITEKTKONTOR - 6018 ÅLESUND - TLF. 70 17 89 00					
TEGNINGEN MÅ HVERKEN HELT ELLER DELVIS KOPIERES ELLER BENYTTES VED TILTAK SOM VESTLANDSHUS IKKE MEDVIRKER I.					