



Fasade mot sør



Snitt 2

75.40
Grense 1

1:8

Veg C+76

76.0

75.0

74.0

73.0

72.0

71.0

70.0


75.90 OK Gulv

73.14 Ok Gulv

50 GR

Fasade mot øst

Grense 2

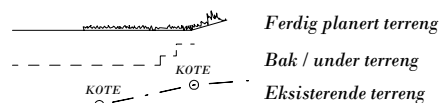

UTFORMING AV TILTAK BEKREFTES FOREVIST:


Nabo.nr.	G.nr.	Br.nr.	Dato	Sign.
Nabo.nr.	G.nr.	Br.nr.	Dato	Sign.
Nabo.nr.	G.nr.	Br.nr.	Dato	Sign.
Nabo.nr.	G.nr.	Br.nr.	Dato	Sign.

REV.5 15.01.13 vhh

		Tiltakshaver: Brita og Kurt Grønli	
Hustype: Spesial		Fasade 1 og 2	
Byggeplassens adresse: Tunavegen 9, 6819 Førde		ARKIV NR.:	
G.nr. 44	Br.nr. 50	Er tegning klarert for bestilling, kontrakt og søkning ? Ja	
DATA DESIGN SYSTEM			
Tegningsnr. 501			
Prosj.nr. 691s			
SKALA 1 : 100			
TRYGGE HJEM			
VESTLANDSHUSGRUPPENS ARKITEKTKONTOR - 6018 ÅLESUND - TLF. 70 17 89 00			
TEGNINGEN MÅ HVERKEN HELT ELLER DELVIS KOPIERES ELLER BENYTTES VED TILTAK SOM VESTLANDSHUS IKKE MEDVIRKER I.			



73.0

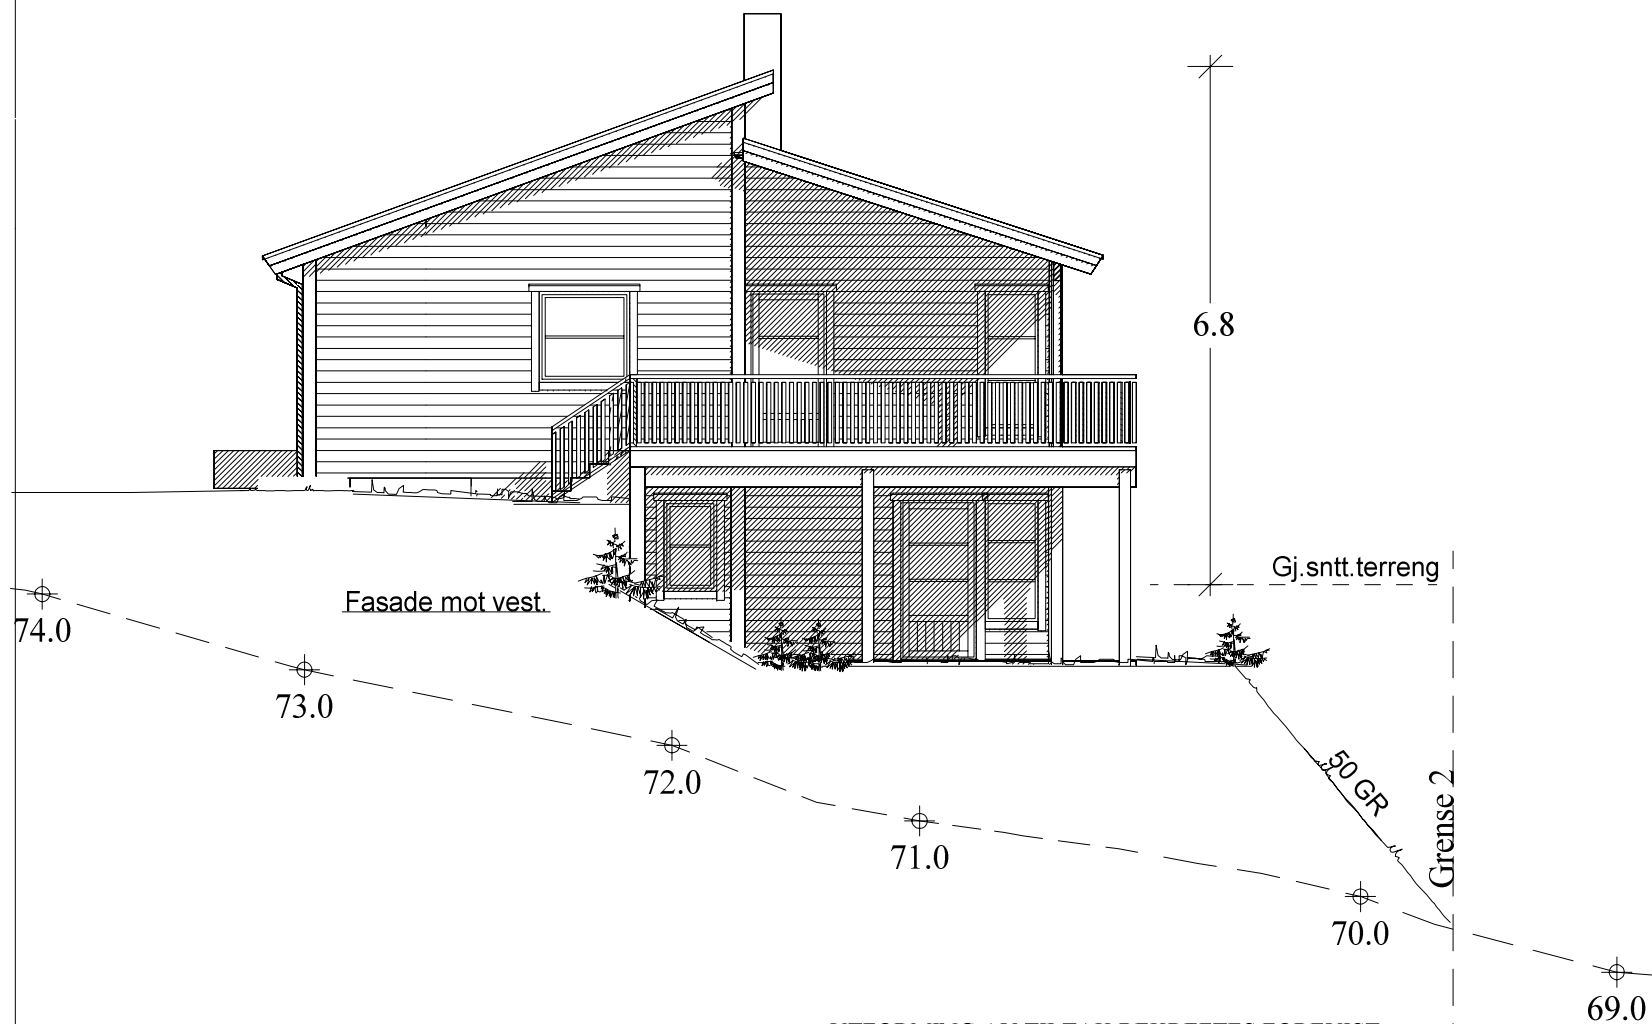



UTFORMING AV TILTAK BEKREFTES FOREVIST:

Nabo.nr.	G.nr.	Br.nr.	Dato	Sign.
Nabo.nr.	G.nr.	Br.nr.	Dato	Sign.
Nabo.nr.	G.nr.	Br.nr.	Dato	Sign.
Nabo.nr.	G.nr.	Br.nr.	Dato	Sign.

Ferdig planert terreng
Bak / under terreng
Eksisterende terreng

REV.5 15.01.13 vhh

VESTLANDS HUS		Tiltakshaver: Brita og Kurt Grønli	
		Forhandler: BTHUS	
Hustype: Spesial		Fasade 3 og 4	
Byggeplassens adresse: Tunavegen 9, 6819 Førde		ARKIV NR.:	
G.nr. 44	Br.nr. 50	Er tegning klarert for bestilling, kontrakt og søkning ?	Ja
VESTLANDSHUSGRUPPENS ARKITEKTKONTOR - 6018 ÅLESUND - TLF. 70 17 89 00		TRYGGE HJEM	
TEGNINGEN MÅ HVERKEN HELT ELLER DELVIS KOPIERES ELLER BENYTTES VED TILTAK SOM VESTLANDSHUS IKKE MEDVIRKER I.		SKALA 1 : 100	
		Tegningsnr. 502	
		Prosj.nr. 691s	

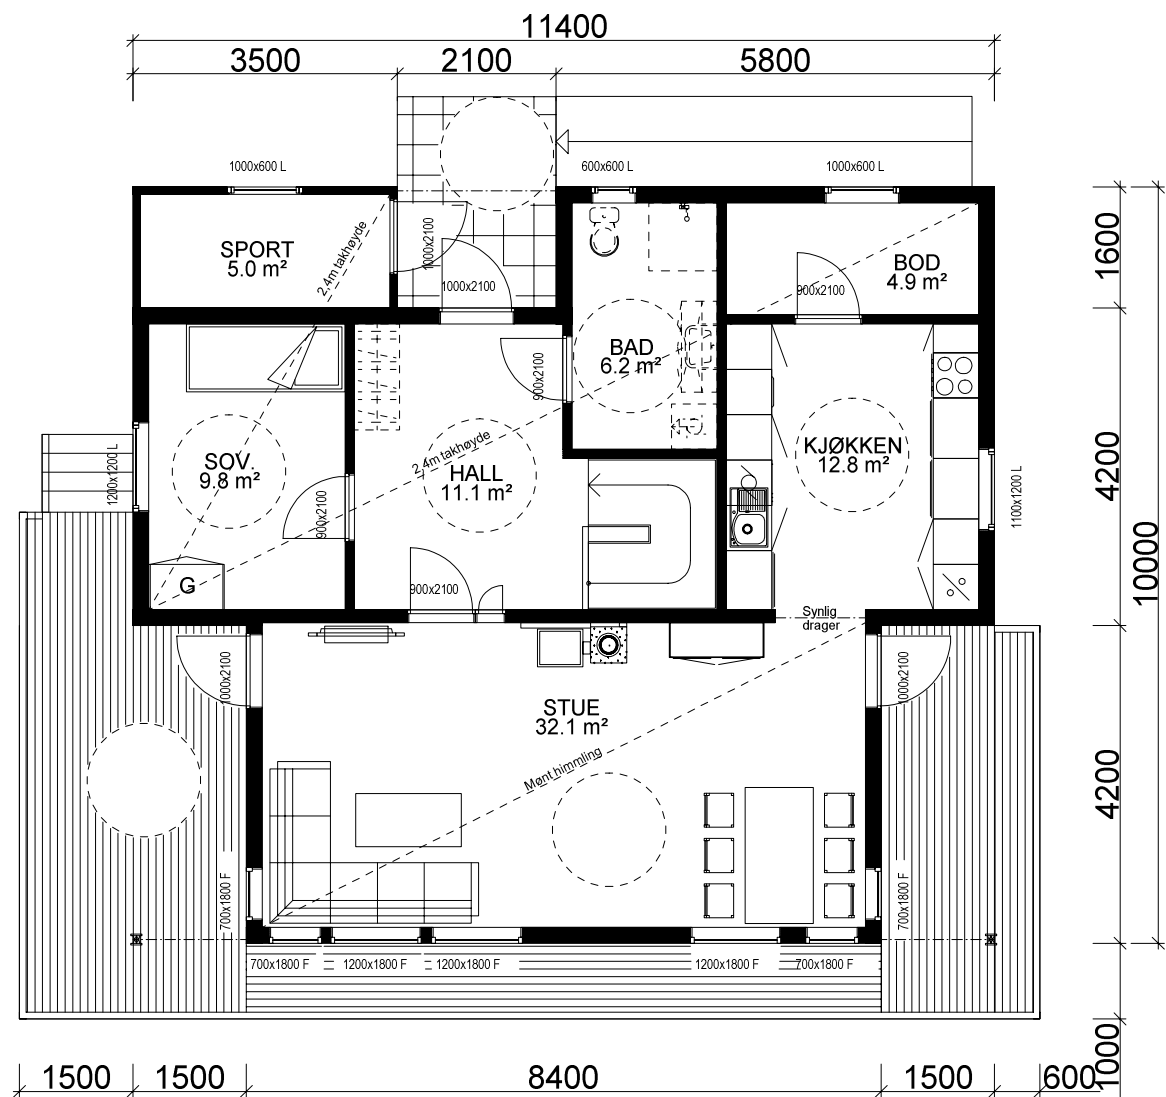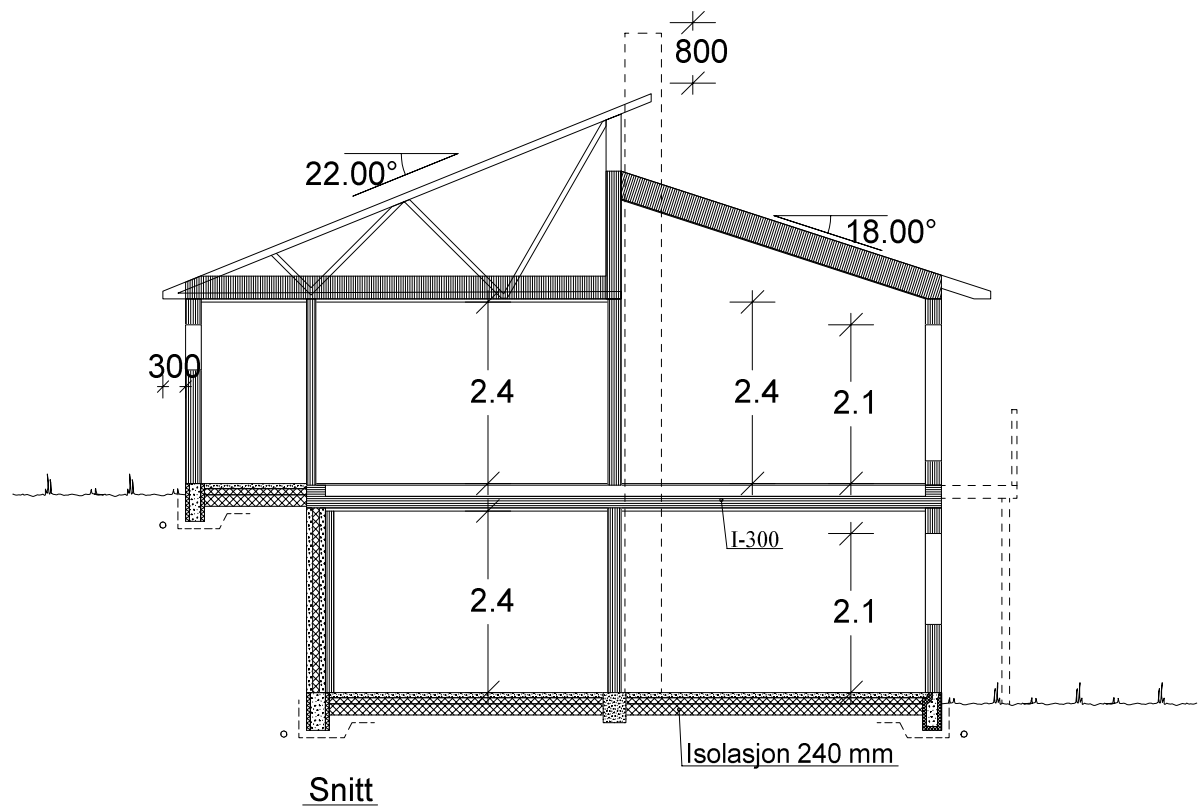

Hovedplan 83,6m² BRA + bod 5,0 m²

Arealberegninger i hht. NS 3940	Bruksareal BRA i m²			P-ROM Primære rom
	Pr etasje	Utvendig bod/garasje	Åpent over- byggd areal og carport	
U. etg. plan	72.4	0.0	14.8	87.2
H. etg. plan	83.6	5.0	5.6	94.2
SUM :	156.0	5.0	20.4	181.4
BYA :	135.2	0.0	0.0	135.2
Grunnflate/ fotavtrykk :	98.0			

REV.5 15.01.13 vhh

Kanaler fra ventilasjonsanlegg, vil i noen tilfeller medføre ekstra veggtykkelser eller "kassing", som får mindre konsekvenser for romløsninger. Dette kan eventuelt justeres noe før igangsetting av bygget.

NB! Ved innhenting av pristilbud av ytterdører og vindu, må forutsetningen i varmetapsberegningen legges til grunn. Her blir det forutsatt en maksimal, gjennomsnittlig U-verdi til ytterdører og vindu for bygget. Høy prosentandel over 20% vindu og dører, har konsekvenser for byggets isolering.

% vindu- og dørareal er beregnet til: 22%
Gjennomsnittlig U-verdi er her: 1,2

Tiltakshaver: Brita og Kurt Grønli
Forhandler: BTHUS

Hustype: Spesial

Plan og snitt

Byggeplassens adresse:
Tunavegen 9, 6819 Førde

ARKIV NR.:

G.nr. 44 | Br.nr. 50

Er tegning klarert for bestilling, kontrakt og søkning ?

Ja


DATO 03.11.11 sk
REV.1 01.12.11 hb
REV.2 13.01.12 oi
REV.3 06.03.12 vhh
REV.4 31.08.12 opv

TRYGGE HJEM
SKALA 1 : 100
Tegningsnr. 503
Prosj.nr. 691s

DATA DESIGN SYSTEM

VESTLANDSHUSGRUPPENS ARKITEKTKONTOR - 6018 ÅLESUND - TLF. 70 17 89 00

TEGNINGEN MÅ HVERKEN HELT ELLER DELVIS KOPIERES ELLER BENYTTES VED TILTAK SOM VESTLANDSHUS IKKE MEDVIRKER I.

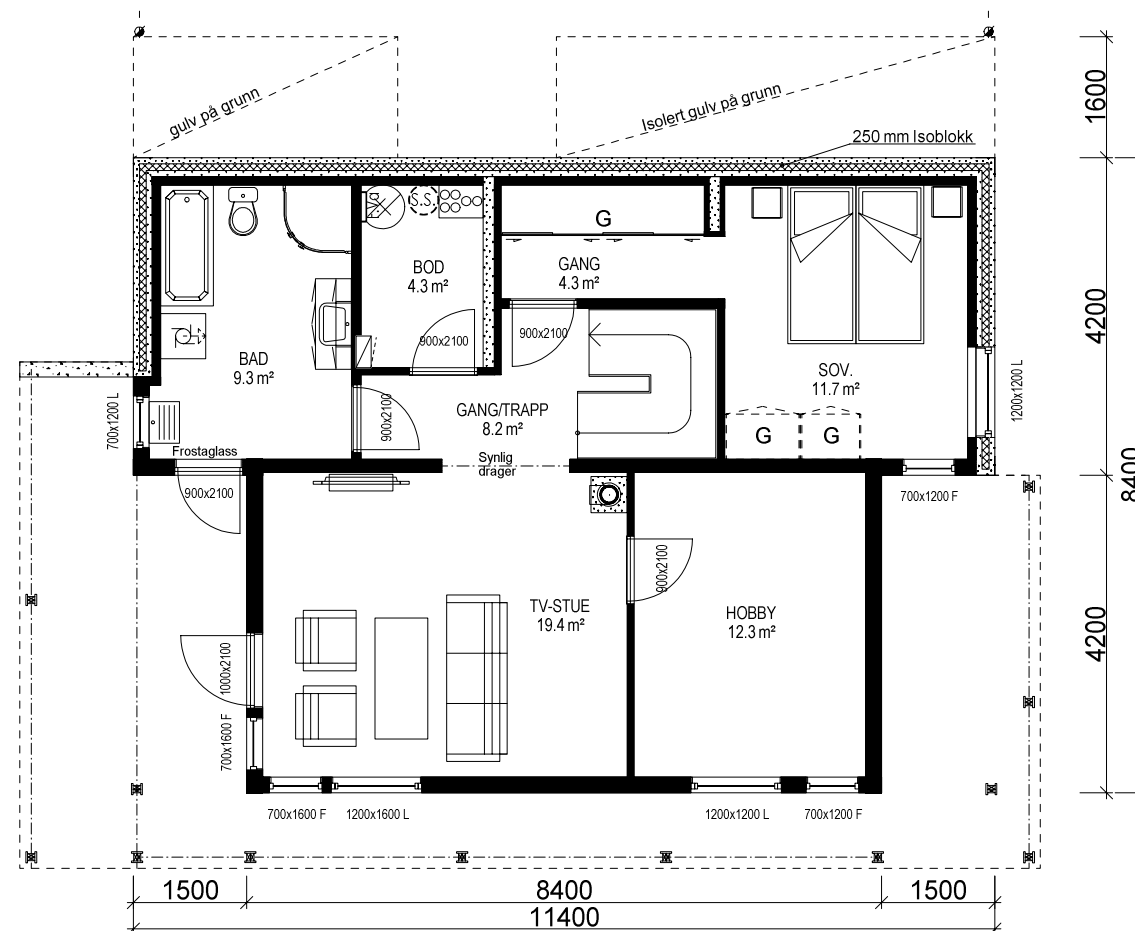

Underetasje 72,4 m² BRA

REV.5 15.01.13 vhh

		Tiltakshaver: Brita og Kurt Grønli			
VESTLANDS HUS		Forhandler: BTHUS			
Hustype: Spesial		Plan		DATO 03.11.11 sk	TRYGGE HJEM
Byggeplassens adresse:		ARKIV NR.:		REV.1 01.12.11 hb	
Tunavegen 9, 6819 Førde				REV.2 13.01.12 oi	SKALA 1 : 100
				REV.3 06.03.12 vhh	Tegningsnr. 504
				REV.4 31.08.12 opv	
G.nr. 44	Br.nr. 50	Er tegning klarert for bestilling, kontrakt og søkning ?		Ja	Prosj.nr. 691s
				 DATA DESIGN SYSTEM	
VESTLANDSHUSGRUPPENS ARKITEKTKONTOR - 6018 ÅLESUND - TLF. 70 17 89 00					
TEGNINGEN MÅ HVERKEN HELT ELLER DELVIS KOPIERES ELLER BENYTTES VED TILTAK SOM VESTLANDSHUS IKKE MEDVIRKER I.					