

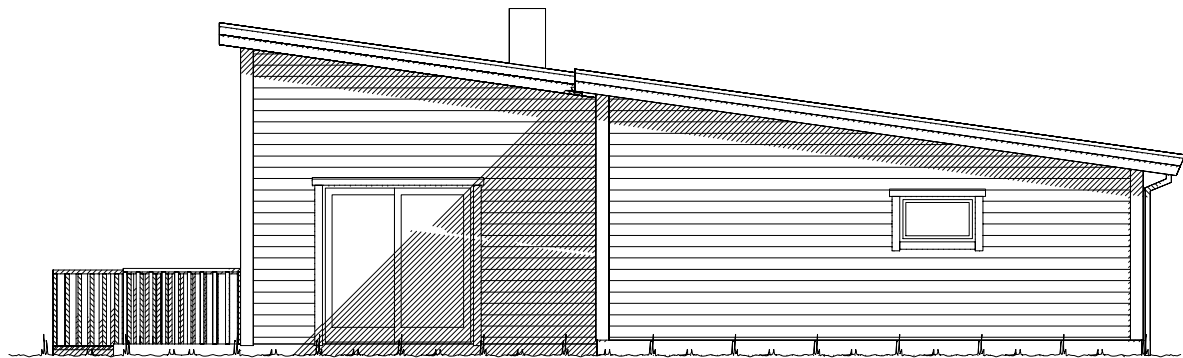


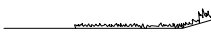

Fasade mot sør.

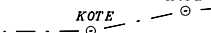


Fasade mot øst.


 Ferdig planert terreng
 Bak / under terreng
 Eksisterende terreng

UTFORMING AV TILTAK BEKREFTES FOREVIST:				
Nabo.nr.	G.nr.	Br.nr.	Dato	Sign.
Nabo.nr.	G.nr.	Br.nr.	Dato	Sign.
Nabo.nr.	G.nr.	Br.nr.	Dato	Sign.
Nabo.nr.	G.nr.	Br.nr.	Dato	Sign.



 VESTLANDS HUS		Tiltakshaver: Siri og Steinar Konradsen				
		Forhandler: VestlandsHus Tromsø AS				
Hustype: Putteggja		Fasade 1 og 2		DATO 01.08.11		TRYGGE HJEM
Byggeplassens adresse: Silsand sør, 9303 Silsand, Lenvik		ARKIV NR.		REV.1 23.01.12 vhh		
				REV.2		SKALA 1 : 100
				REV.3		
G.nr. 59	Br.nr. 319	Er tegning klarert for bestilling, kontrakt og søkning ?		Ja	Tegningsnr. 501	
				 DATA DESIGN SYSTEM	Prosj.nr. 152v	
VESTLANDSHUSGRUPPENS ARKITEKTKONTOR – 6018 ÅLESUND – TLF. 70 17 89 00						
TEGNINGEN MÅ HVERKEN HELT ELLER DELVIS KOPIERES ELLER BENYTTES VED TILTAK SOM VESTLANDSHUS IKKE MEDVIRKER I.						

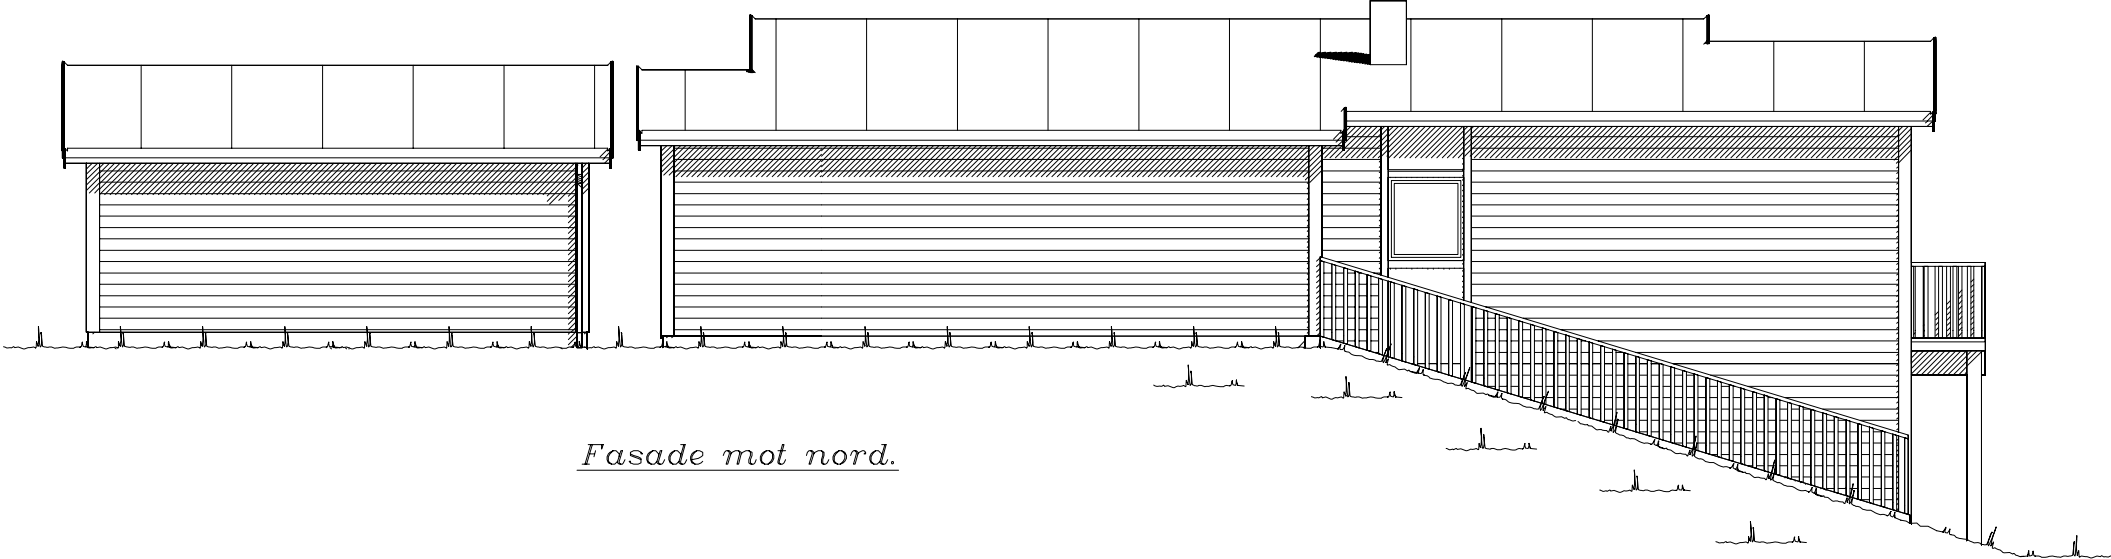

Fasade mot nord.

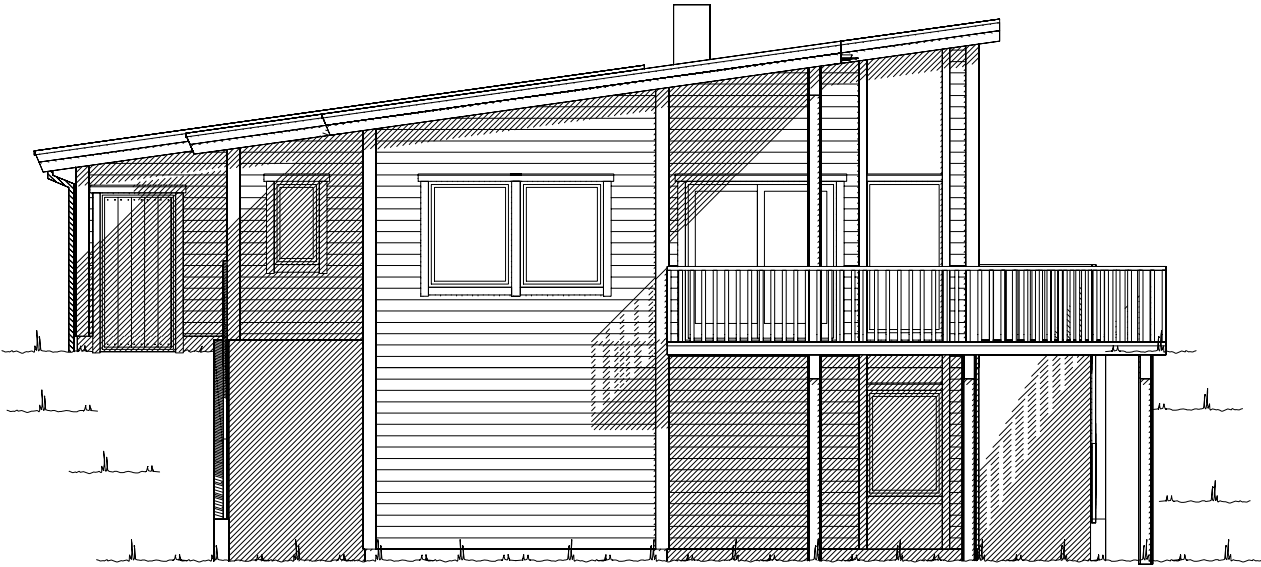


Fasade mot vest.

  
 Ferdig planert terreng
 Bak / under terreng
 Eksisterende terreng

UTFORMING AV TILTAK BEKREFTES FOREVIST:				
Nabo.nr.	G.nr.	Br.nr.	Dato	Sign.
Nabo.nr.	G.nr.	Br.nr.	Dato	Sign.
Nabo.nr.	G.nr.	Br.nr.	Dato	Sign.
Nabo.nr.	G.nr.	Br.nr.	Dato	Sign.

 VESTLANDS HUS		Tiltakshaver: <i>Siri og Steinar Konradsen</i>			
		Forhandler: <i>VestlandsHus Tromsø AS</i>			
Hustype: Putteggja		Fasade 3 og 4		DATO 01.08.11	TRYGGE HJEM
Byggeplassens adresse: Silsand sør, 9303 Silsand, Lenvik		ARKIV NR.		REV.1 23.01.12 vhh	
				REV.2	
				REV.3	SKALA 1 : 100
G.nr. 59	Br.nr. 319	Er tegning klarert for bestilling, kontrakt og søkning ?		Ja	Tegningsnr. 502
				 DATA DESIGN SYSTEM	Prosj.nr. 152v
VESTLANDSHUSGRUPPENS ARKITEKTKONTOR – 6018 ÅLESUND – TLF. 70 17 89 00					
TEGNINGEN MÅ HVERKEN HELT ELLER DELVIS KOPIERES ELLER BENYTTES VED TILTAK SOM VESTLANDSHUS IKKE MEDVIRKER I.					

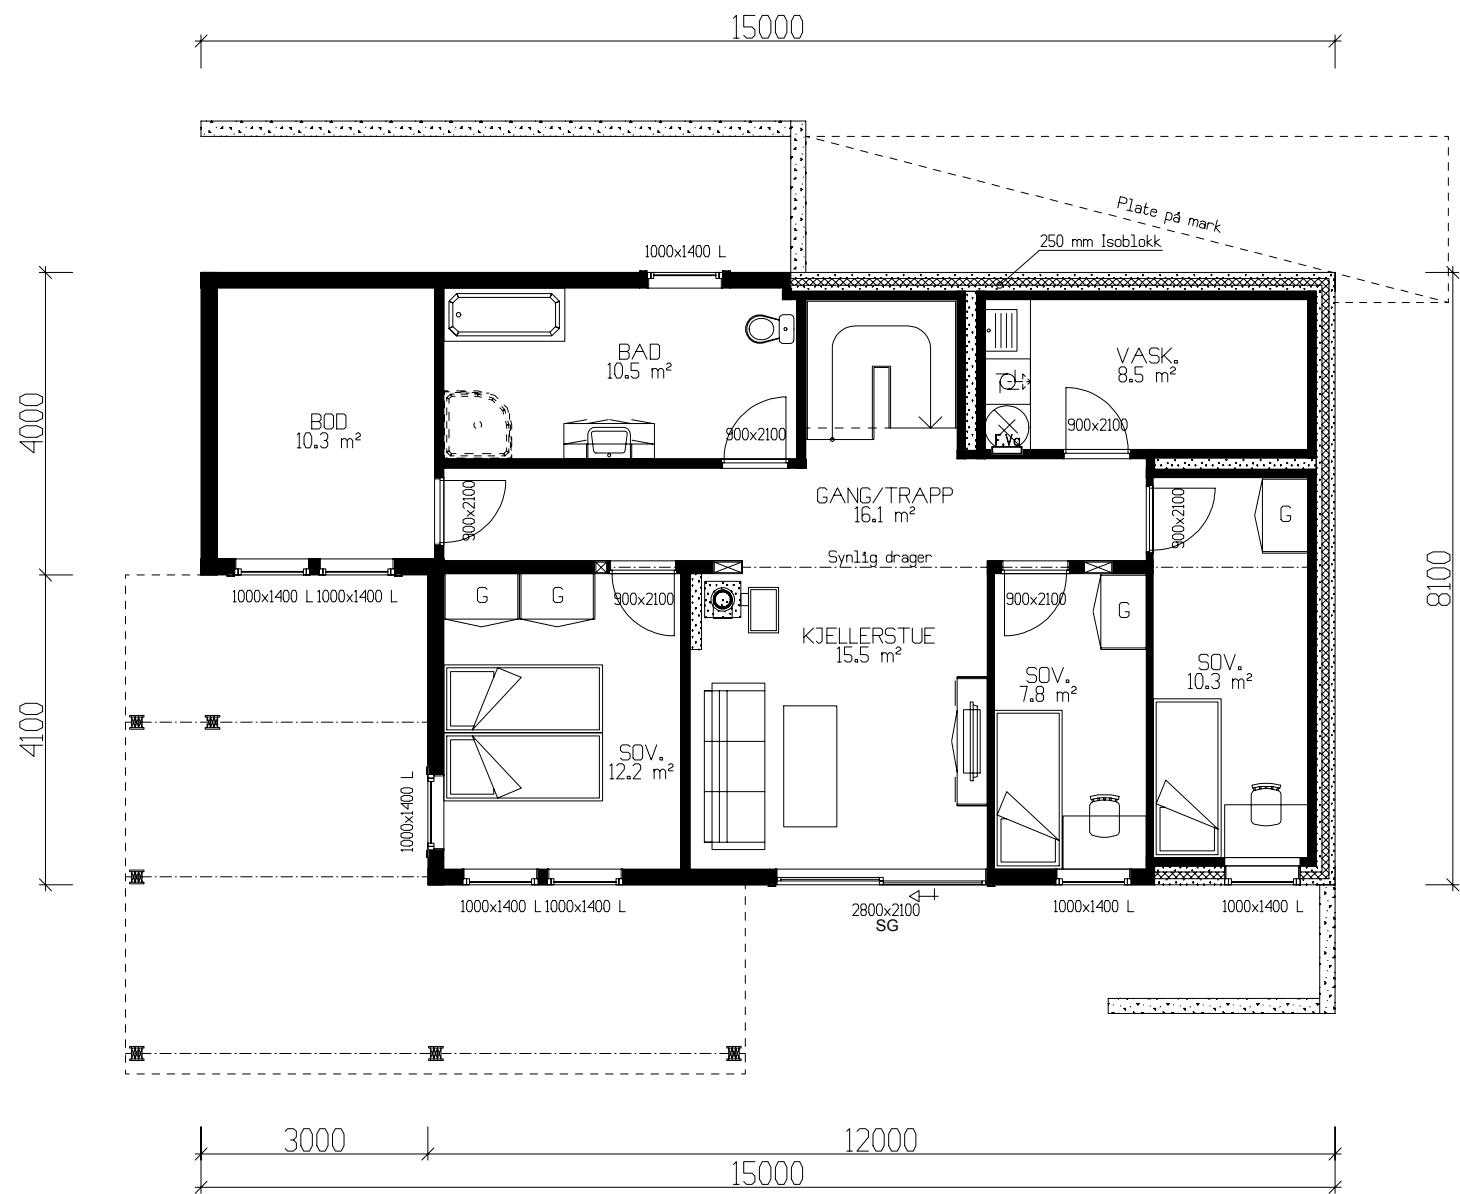

UNDERDETASJE: 97,2m² BRA

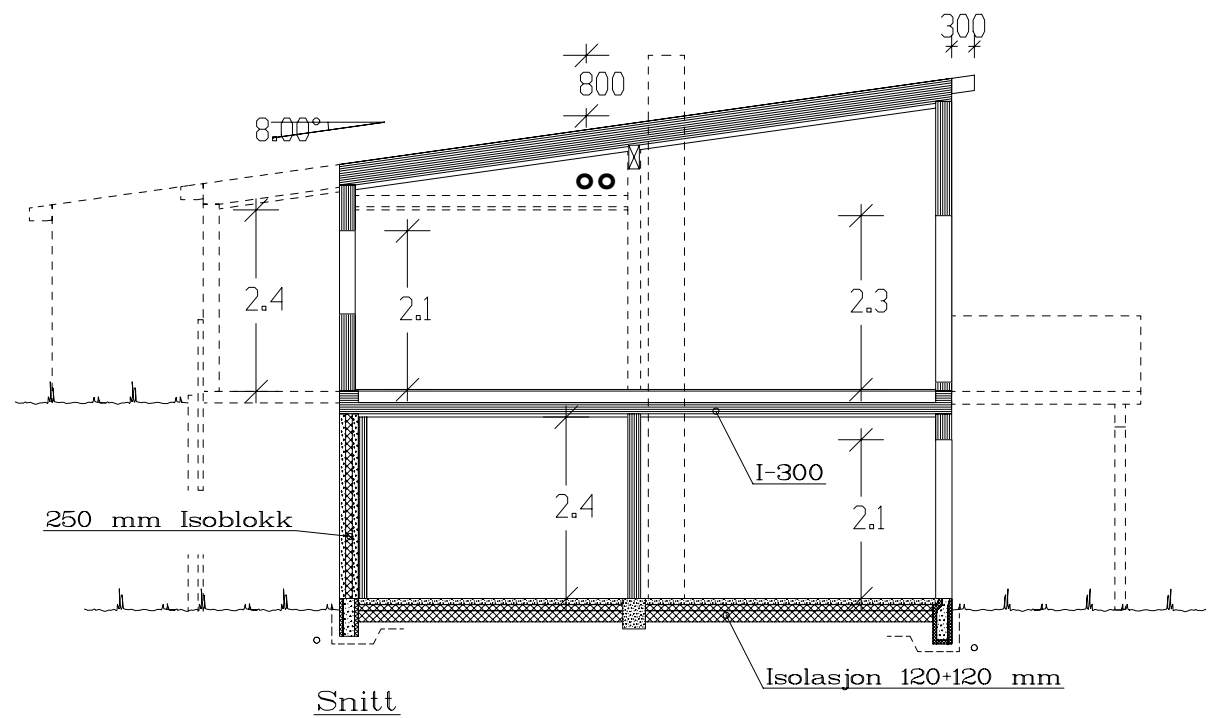

Lekkasjetall < 2,1

Kanaler fra ventilasjonsanlegg, vil i noen tilfeller medføre ekstra veggtykkelser eller "kassing", som får mindre konsekvenser for romløsninger. Dette kan eventuelt justeres noe før igangsetting av bygget.

NB! Ved innhenting av pristilbud av ytterdører og vindu, må forutsetningen i varmetapsberegningen legges til grunn. Her blir det forutsatt en maksimal, gjennomsnittlig U-verdi til ytterdører og vindu for bygget. Høy prosentandel over 20% vindu og dører, har konsekvenser for byggets isolering.


% vindu- og døreareal er beregnet til: 23%
Gjennomsnittlig U-verdi er her: 1,2

Bruk av personsikkerhetsglass i vindu, er markert på plan med SG

(Bygningens totale bruksareal på tomt)

Arealberegninger 1 hht. NS 3940	Bruksareal BRA 1 m²				P-ROM Primære rom
	Pr etasje	Utvendig bod/garasje	Åpent over- bygg areal og carport	Sum BRA	
U. etg. plan	97.2	0.0	21.6	118.8	86.5
H. etg. plan	110.8	46.2	4.8	161.8	105.4
SUM :	208.0	46.2	26.4	280.6	191.9
BYA :	214.4	0.0	0.0	214.4	
Grunnflate/ fotavtrykk :	173.0				

 VESTLANDS HUS		Tiltakshaver: <i>Siri og Steinar Konradsen</i>			
		Forhandler: <i>VestlandsHus Tromsø AS</i>			
Hustype: Puttegga		Plan og snitt		DATO 01.08.11 REV.1 23.01.12 vhh REV.2 REV.3	TRYGGE HJEM
Byggeplassens adresse: Silsand sør, 9303 Silsand, Lenvik			ARKIV NR.		SKALA 1 : 100
G.nr. 59	Br.nr. 319	Er tegning klarert for bestilling, kontrakt og søkning ?		Ja	Tegningsnr. 503
			 DATA DESIGN SYSTEM	Prosj.nr. 152v	
VESTLANDSHUSGRUPPENS ARKITEKTKONTOR – 6018 ÅLESUND – TLF. 70 17 89 00					
TEGNINGEN MÅ HVERKEN HELT ELLER DELVIS KOPIERES ELLER BENYTTES VED TILTAK SOM VESTLANDSHUS IKKE MEDVIRKER I.					

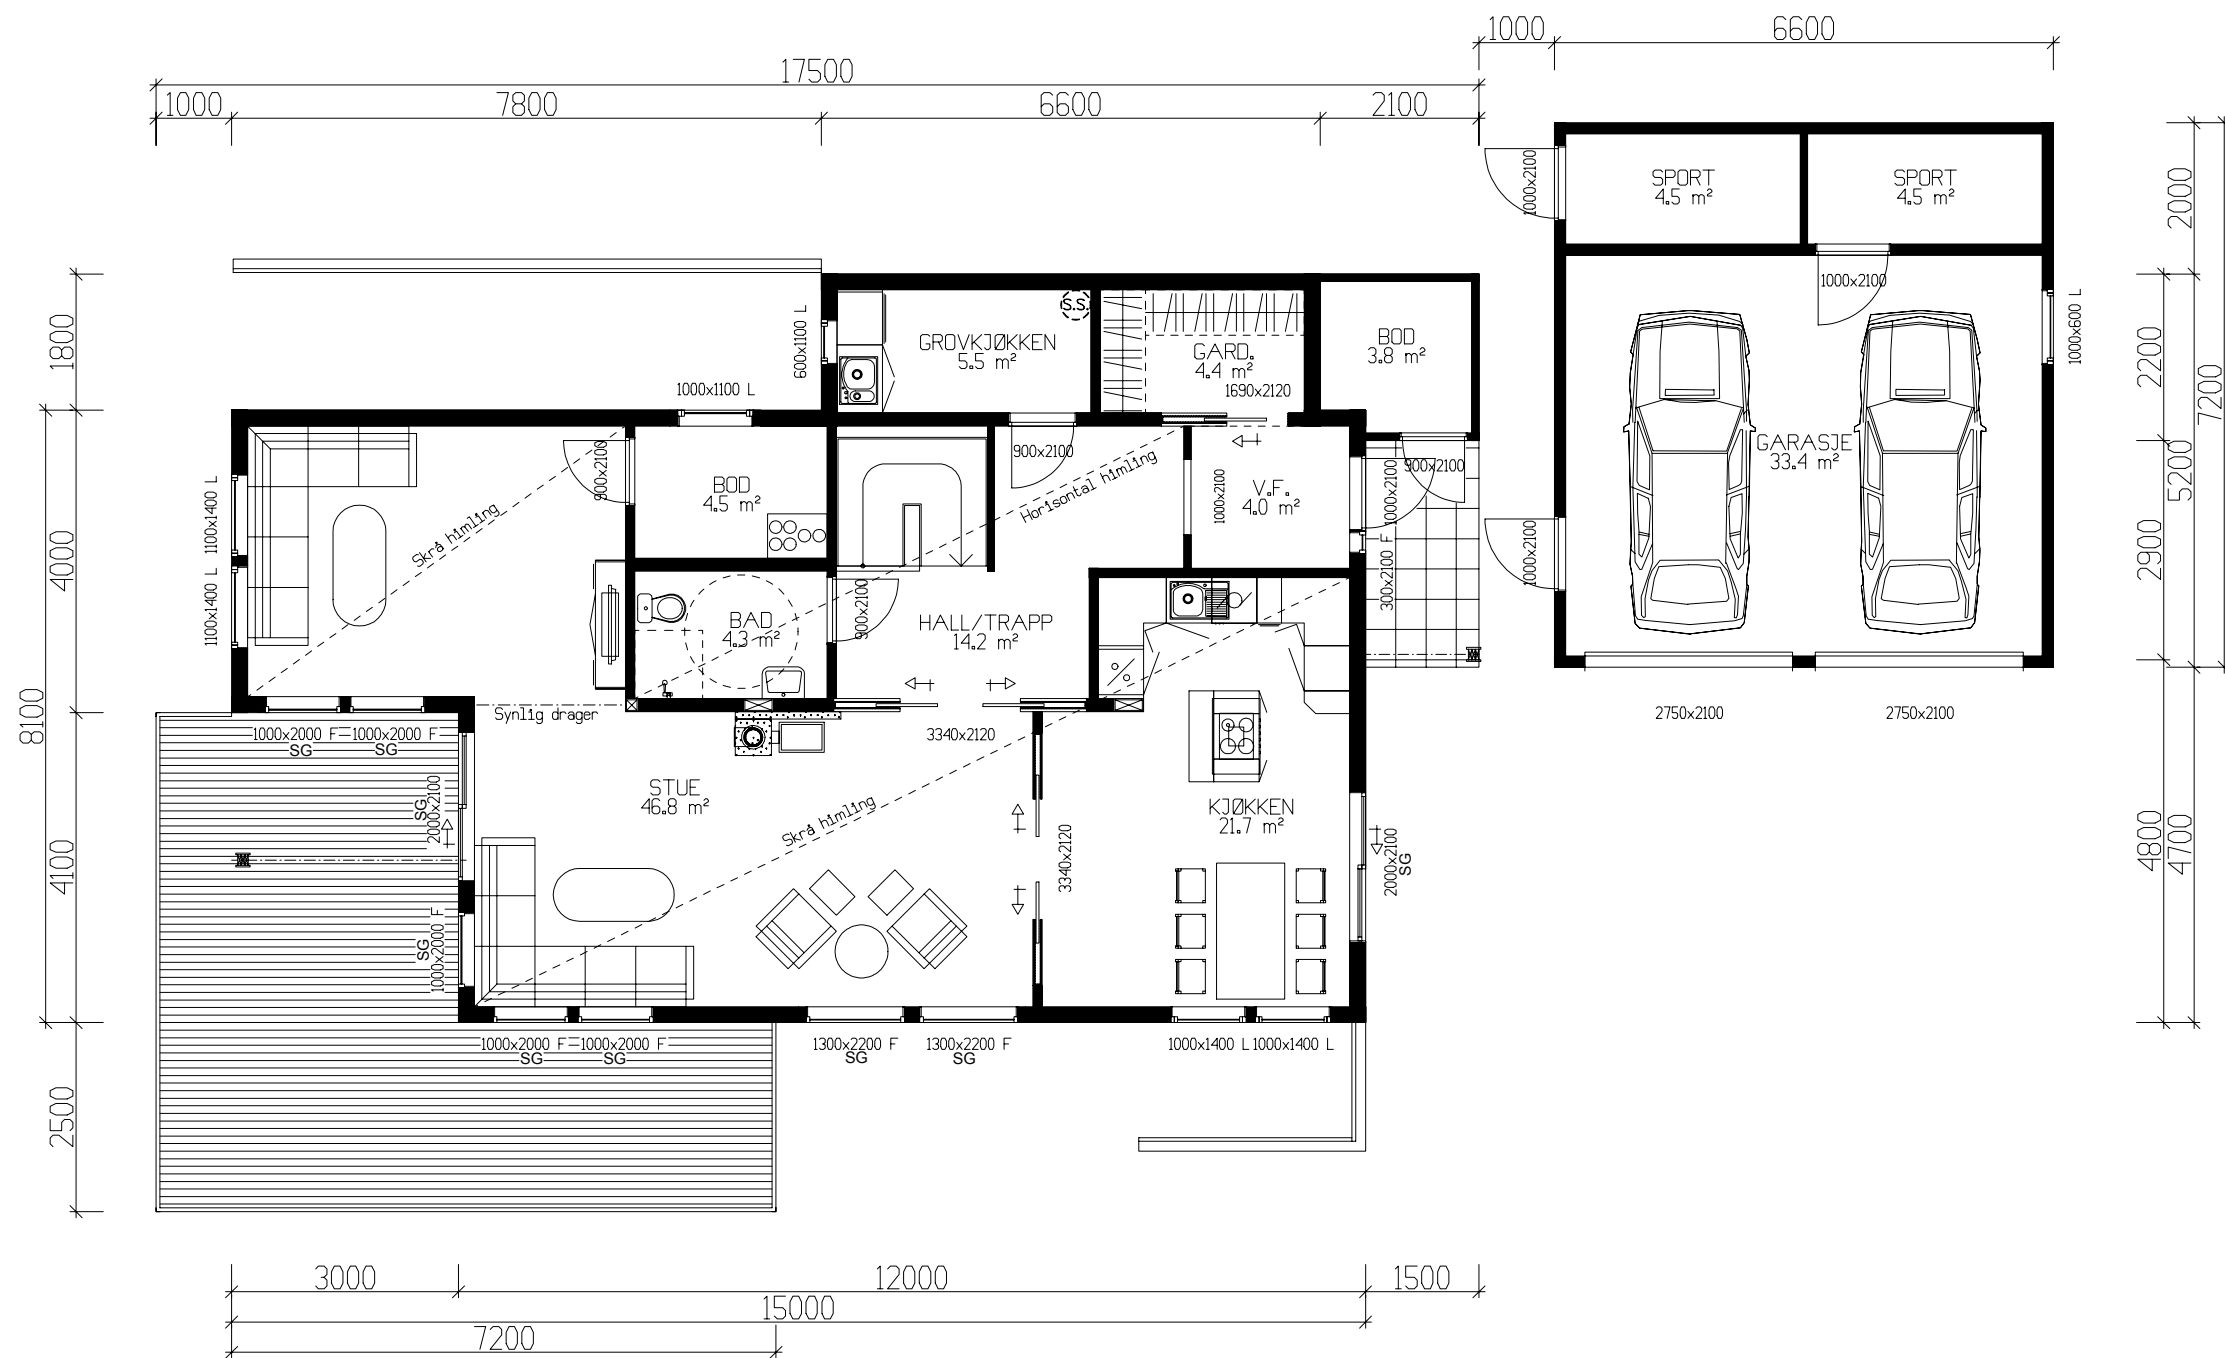

HOVEDETASJE: 110,8m² BRA + UTV. BOD 3,8m²
GARASJE: 33,4m² + 2x SPORT 4,5m²

Bruk av personsikkerhetsglass i vindu, er markert på plan med SG

VESTLANDS HUS		Tiltakshaver: <i>Siri og Steinar Konradsen</i>	
		Forhandler: <i>VestlandsHus Tromsø AS</i>	
Hustype: Putteggja		Plan	DATO 01.08.11
Byggeplassens adresse: Silsand sør, 9303 Silsand, Lenvik		ARKIV NR.	TRYGGE HJEM
			REV.1 23.01.12 vhh
			REV.2
G.nr. 59 B.nr. 319		Er tegning klarert for bestilling, kontrakt og søkning ?	Ja
VESTLANDSHUSGRUPPENS ARKITEKTKONTOR – 6018 ÅLESUND – TLF. 70 17 89 00		DATA DESIGN SYSTEM	SKALA 1 : 100
TEGNINGEN MÅ HVERKEN HELT ELLER DELVIS KOPIERES ELLER BENYTTES VED TILTAK SOM VESTLANDSHUS IKKE MEDVIRKER I.			Tegningsnr. 504
			Prosj.nr. 152v