




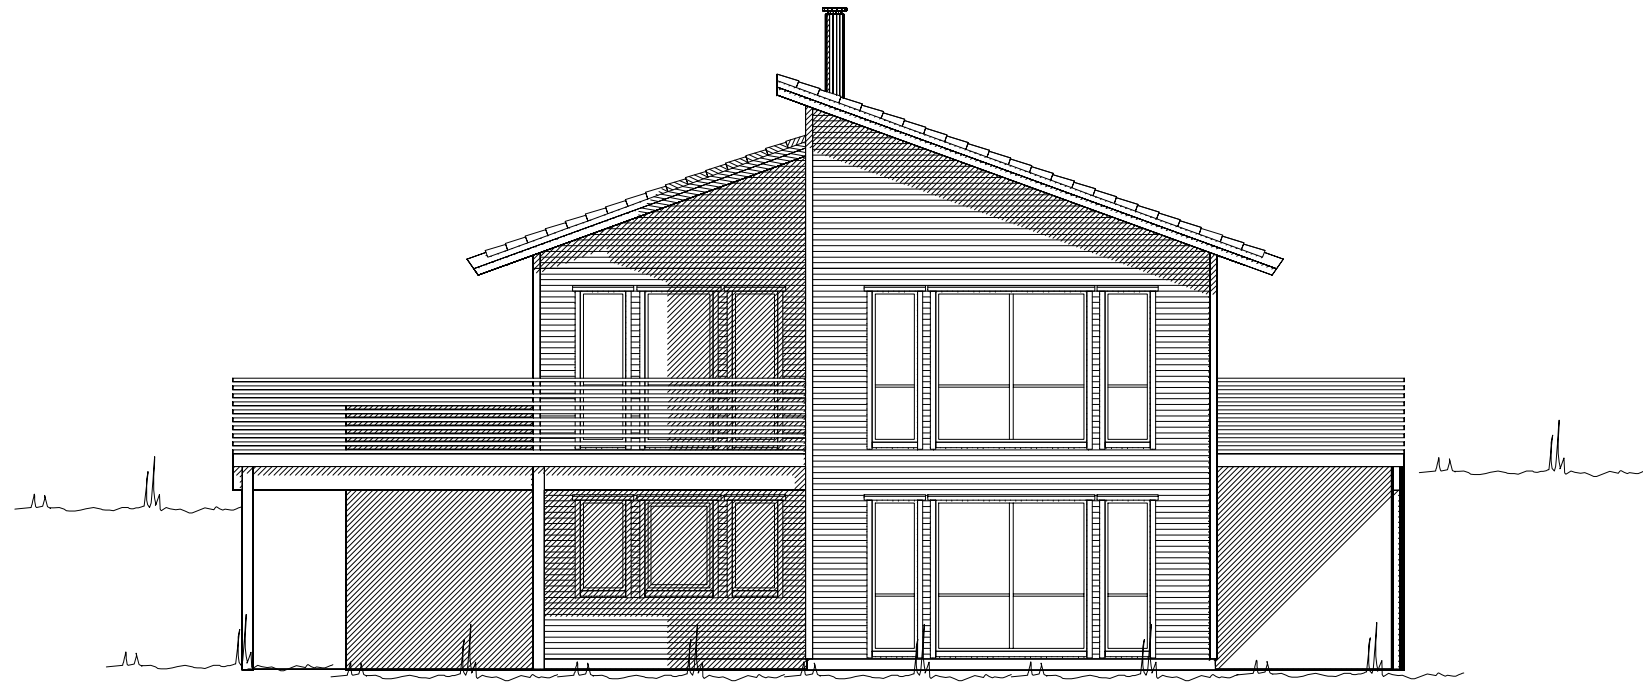


Fasade mot _____

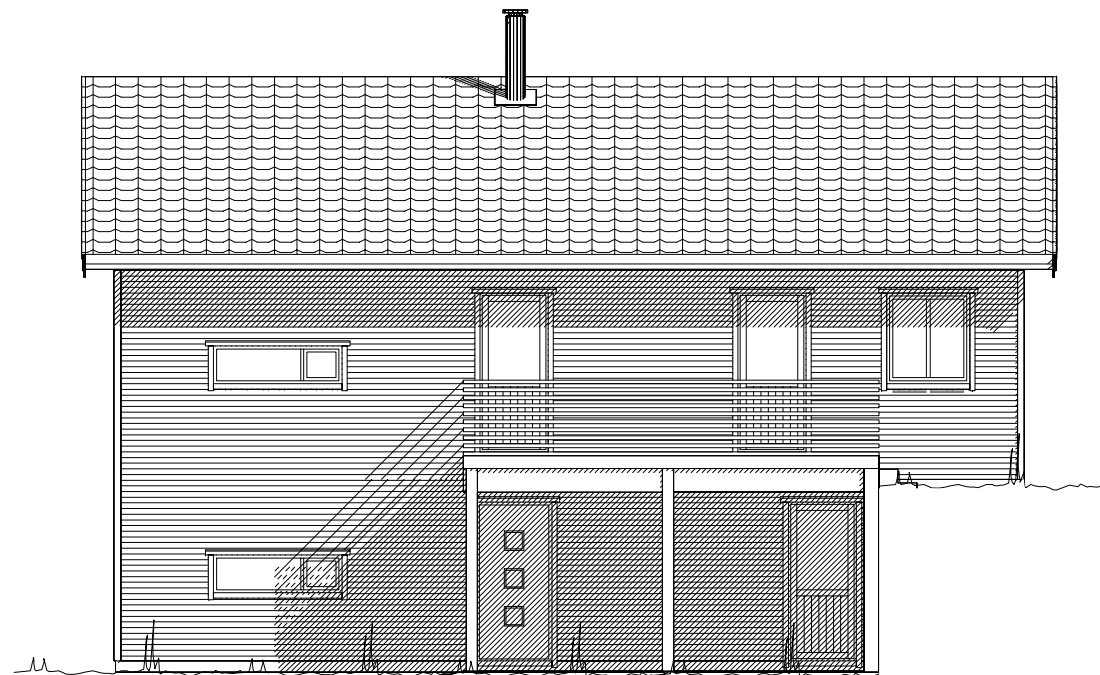

Fasade mot _____

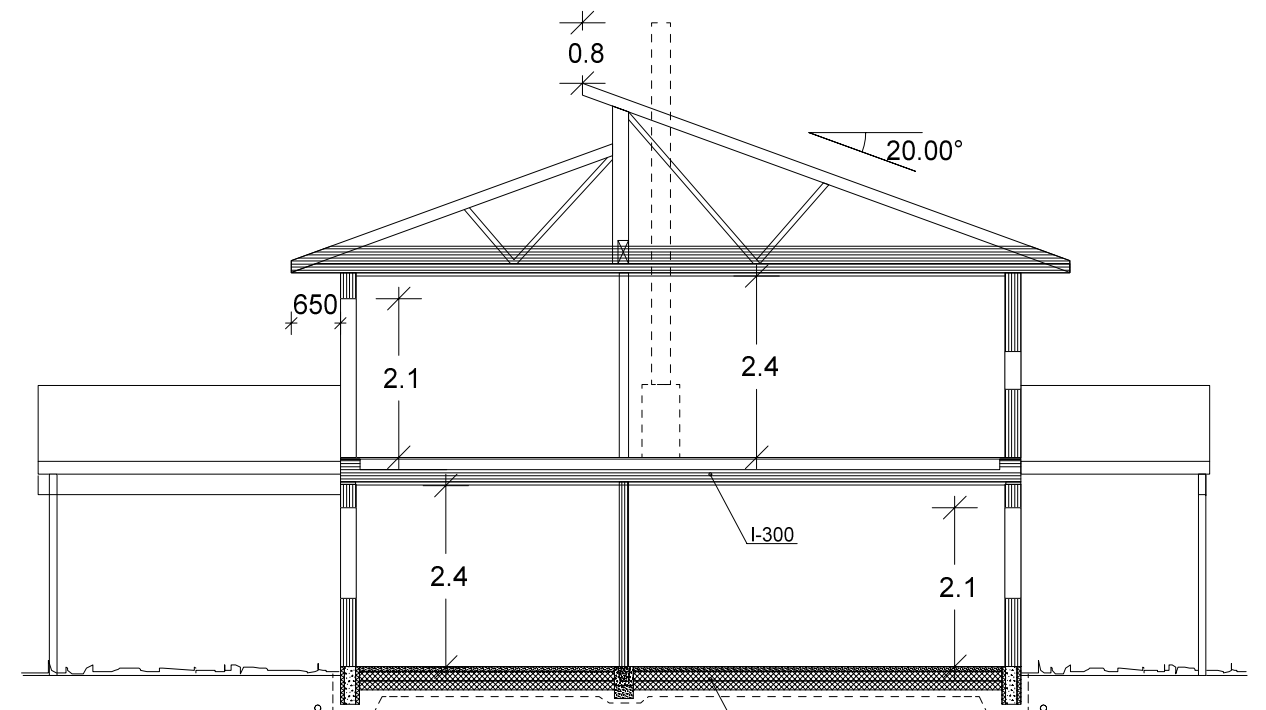


Snitt

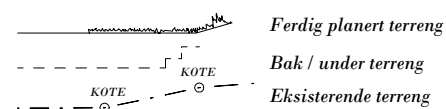


UTFORMING AV TILTAK BEKREFTES FOREVIST:

Nabo.nr.	G.nr.	Br.nr.	Dato	Sign.
Nabo.nr.	G.nr.	Br.nr.	Dato	Sign.
Nabo.nr.	G.nr.	Br.nr.	Dato	Sign.
Nabo.nr.	G.nr.	Br.nr.	Dato	Sign.


		Tiltakshaver: Bjørn Egil Sunde	
VESTLANDS HUS		Forhandler: BTHUS AS	
Hustype: Spesial		Fasade 1 og 2 + Snitt	
Byggeplassens adresse:		ARKIV NR.:	DATO 23.05.12 opv
Holten, Førde			REV.1 12.11.12 vhh
			REV.2
			REV.3
G.nr.	Br.nr.	Er tegning klarert for bestilling, kontrakt og søkning ?	Ja
			 DATA DESIGN SYSTEM
			TRYGGE HJEM
		SKALA 1 : 100	
			Tegningsnr. 501
			Prosj.nr. 5760
VESTLANDSHUSGRUPPENS ARKITEKTKONTOR - 6018 ÅLESUND - TLF. 70 17 89 00			
TEGNINGEN MÅ HVERKEN HELT ELLER DELVIS KOPIERES ELLER BENYTTES VED TILTAK SOM VESTLANDSHUS IKKE MEDVIRKER I.			

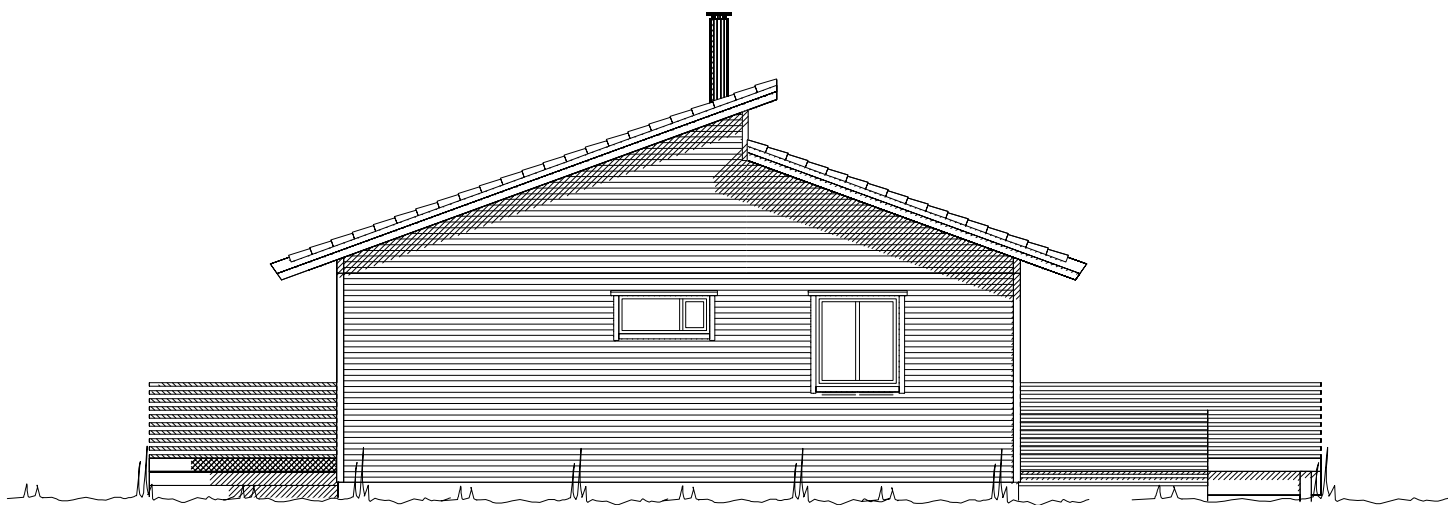

Fasade mot _____.

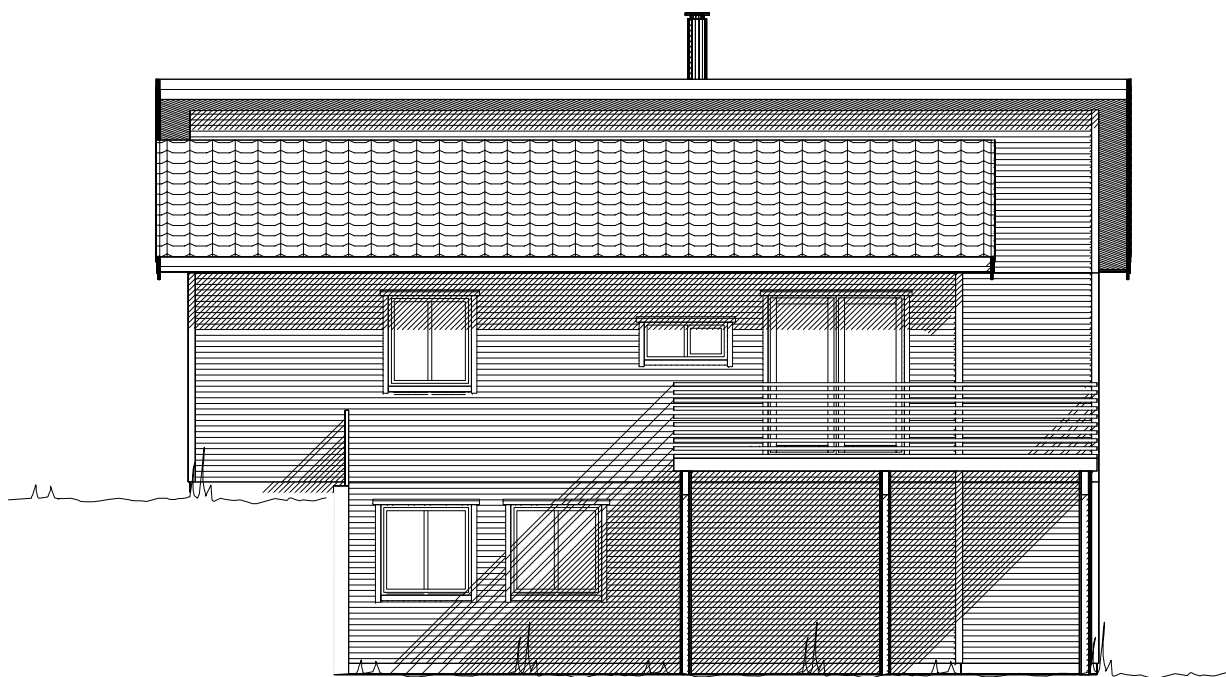

Fasade mot _____.

  Ferdig planert terreng
 Bak / under terreng
 Eksisterende terreng

UTFORMING AV TILTAK BEKREFTES FOREVIST:				
Nabo.nr.	G.nr.	Br.nr.	Dato	Sign.
Nabo.nr.	G.nr.	Br.nr.	Dato	Sign.
Nabo.nr.	G.nr.	Br.nr.	Dato	Sign.
Nabo.nr.	G.nr.	Br.nr.	Dato	Sign.

		Tiltakshaver: Bjørn Egil Sunde	
		Forhandler: BTHUS AS	
Hustype: Spesial		Fasade 3 og 4	
Byggeplassens adresse: Holten, Førde		ARKIV NR.:	DATO 23.05.12 opv REV.1 12.11.12 vhh REV.2 REV.3
G.nr.	Br.nr.	Er tegning klarert for bestilling, kontrakt og søkning ?	Ja
VESTLANDSHUSGRUPPENS ARKITEKTKONTOR - 6018 ÅLESUND - TLF. 70 17 89 00			
TEGNINGEN MÅ HVERKEN HELT ELLER DELVIS KOPIERES ELLER BENYTTES VED TILTAK SOM VESTLANDSHUS IKKE MEDVIRKER I.			

TRYGGE HJEM
SKALA 1 : 100
Tegningsnr. 502
Prosj.nr. 5760

 DATA DESIGN SYSTEM



% vindu- og dørareal er beregnet til: 22%
Gjennomsnittlig U-verdi er her: 1,2

Arealberegninger i hht. NS 3940	Bruksareal BRA i m²			P-ROM
	Pr etasje	Åpent over- bygg areal og carport	Sum BRA	Primære rom
U. etg. plan	91.0	19.9	110.9	87.5
H. etg. plan	92.9	0.0	92.9	92.9
SUM :	183.9	19.9	203.8	180.4
BYA :	143.9	0.0	143.9	
Grunnflate/ totaltvkk :	101.5			

 VESTLANDS HUS		Tiltakshaver: Bjørn Egil Sunde	
		Forhandler: BTHUS AS	
Hustype: Spesial		Plan	
Byggeplassens adresse: Holten, Førde		ARKIV NR.:	
G.nr.		Br.nr.	
Er tegning klarert for bestilling, kontrakt og søkning ?		Ja	
		DATO 23.05.12 opv REV.1 12.11.12 vhh REV.2 REV.3	
		TRYGGE HJEM SKALA 1 : 100 Tegningsnr. 503 Prosj.nr. 576o	
		 DATA DESIGN SYSTEM	
VESTLANDSHUSGRUPPENS ARKITEKTKONTOR - 6018 ÅLESUND - TLF. 70 17 89 00			
TEGNINGEN MÅ HVERKEN HELT ELLER DELVIS KOPIERES ELLER BENYTTES VED TILTAK SOM VESTLANDSHUS IKKE MEDVIRKER I.			