


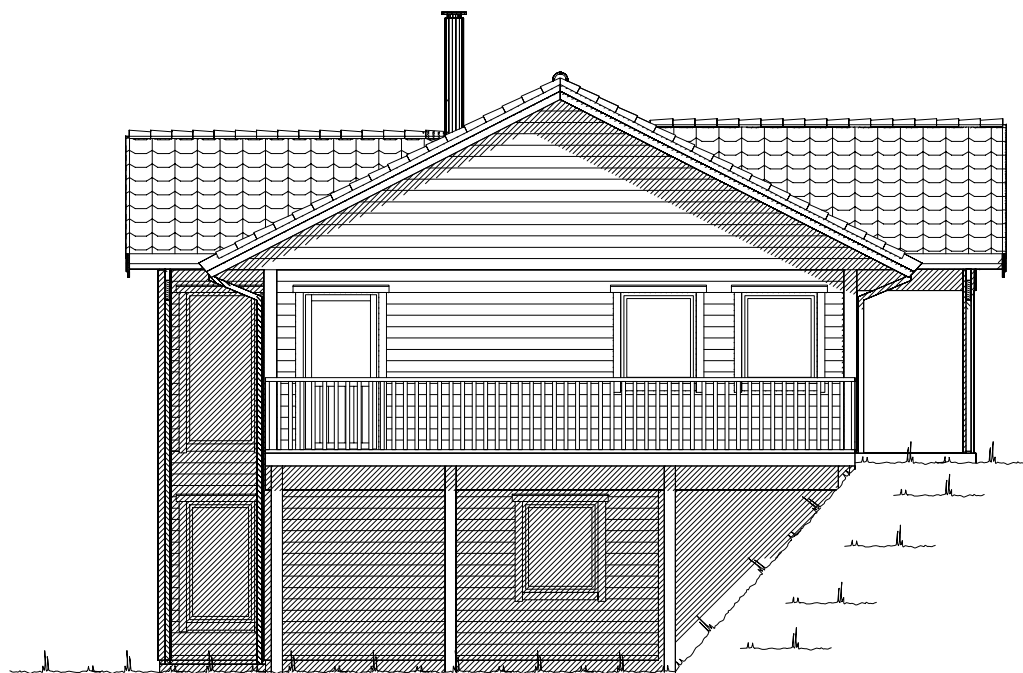


Fasade mot .





Fasade mot .


UTFORMING AV TILTAK BEKREFTES FOREVIST:

Nabo.nr.	G.nr.	Br.nr.	Dato	Sign.
Nabo.nr.	G.nr.	Br.nr.	Dato	Sign.
Nabo.nr.	G.nr.	Br.nr.	Dato	Sign.
Nabo.nr.	G.nr.	Br.nr.	Dato	Sign.

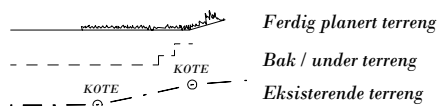

VESTLANDS HUS		Tiltakshaver: Knut Olav Berg	
		Forhandler: Hardanger Bygg AS	
Hustype: Spesial		Fasade 1 og 2	
Byggeplassens adresse:		ARKIV NR.:	DATO 07.09.12 vhh
Hegrehaugen, 5600 Norheimsund, Kvam			REV.1
			REV.2
			REV.3
G.nr. 7	Br.nr. 249	Er tegning klarert for bestilling, kontrakt og søkning ?	Nei
DATA DESIGN SYSTEM			
Tegningsnr. 501			
Prosj.nr. 256v			
TRYGGE HJEM			
SKALA 1 : 100			
VESTLANDSHUSGRUPPENS ARKITEKTKONTOR - 6018 ÅLESUND - TLF. 70 17 89 00			
TEGNINGEN MÅ HVERKEN HELT ELLER DELVIS KOPIERES ELLER BENYTTES VED TILTAK SOM VESTLANDSHUS IKKE MEDVIRKER I.			

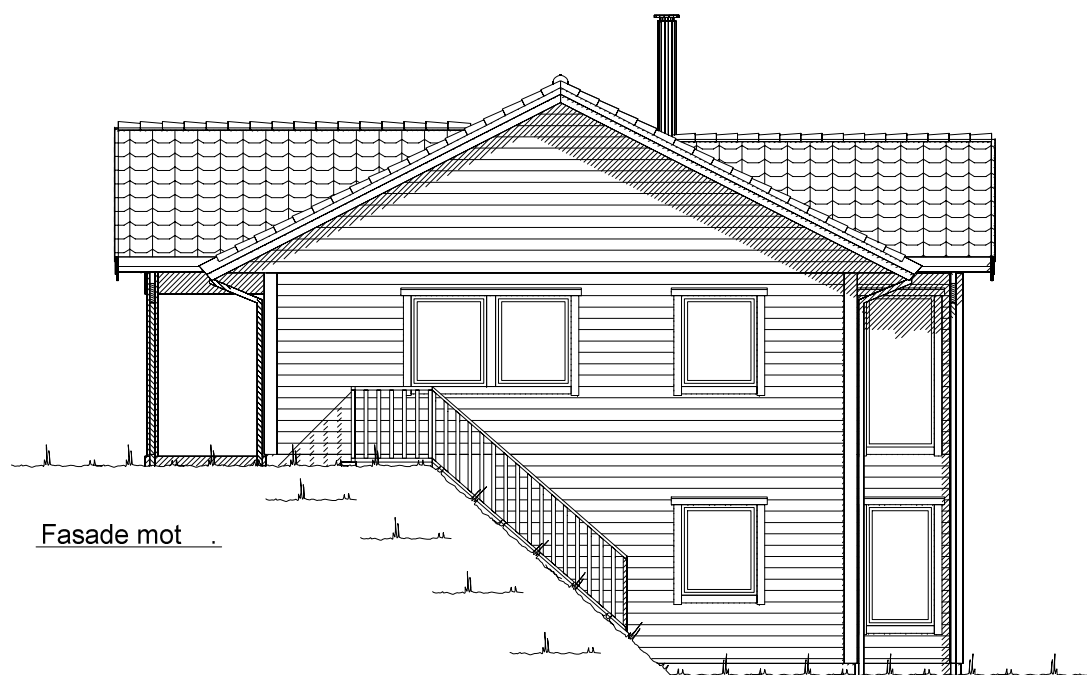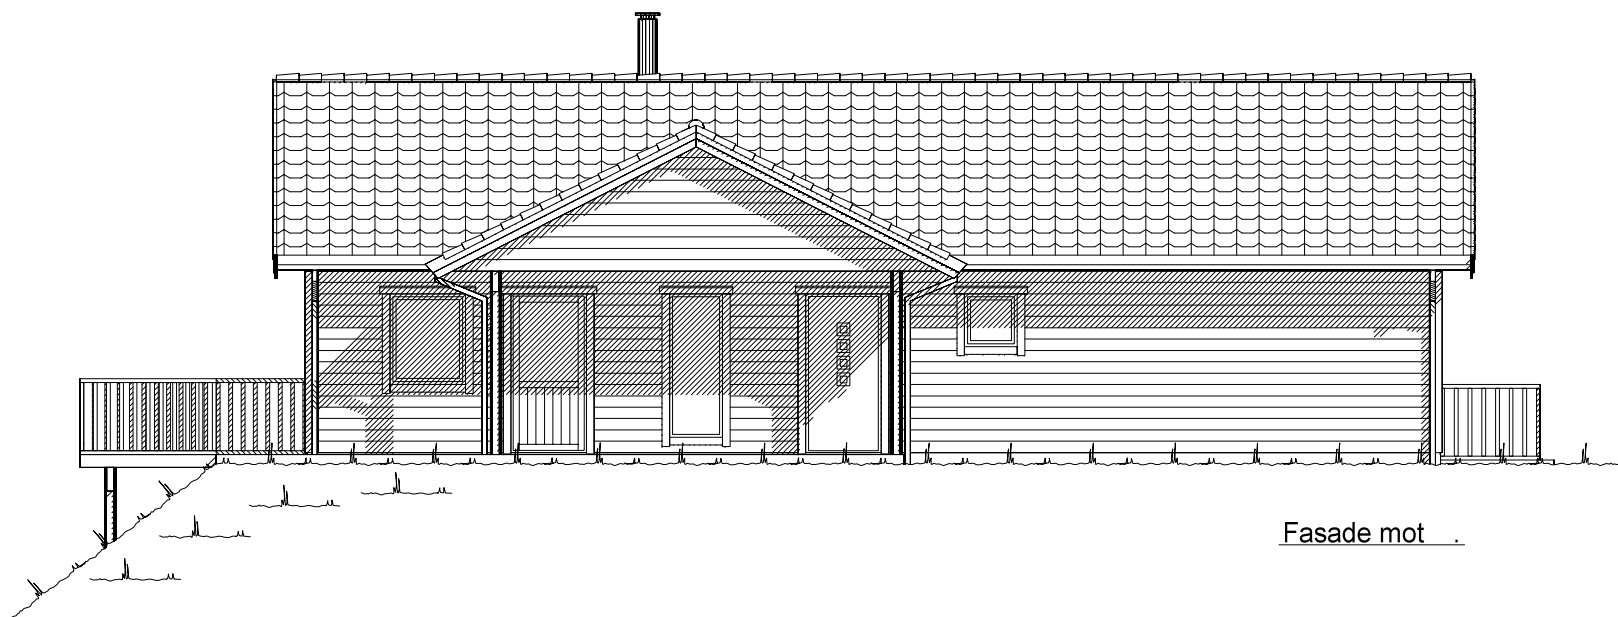

  Ferdig planert terreng
 Bak / under terreng
 Eksisterende terreng


UTFORMING AV TILTAK BEKREFTES FOREVIST:

Nabo.nr.	G.nr.	Br.nr.	Dato	Sign.
Nabo.nr.	G.nr.	Br.nr.	Dato	Sign.
Nabo.nr.	G.nr.	Br.nr.	Dato	Sign.
Nabo.nr.	G.nr.	Br.nr.	Dato	Sign.


		Tiltakshaver: Knut Olav Berg	
		Forhandler: Hardanger Bygg AS	
Hustype: Spesial		Fasade 3 og 4	
Byggeplassens adresse:		ARKIV NR.:	DATO 07.09.12 vhh
Hegrehaugen, 5600 Norheimsund, Kvam			REV.1
			REV.2
			REV.3
G.nr. 7	Br.nr. 249	Er tegning klarert for bestilling, kontrakt og søkning ?	Nei
DATA DESIGN SYSTEM			
TRYGGE HJEM			
SKALA 1 : 100			
Tegningsnr. 502			
Prosj.nr. 256v			
VESTLANDSHUSGRUPPENS ARKITEKTKONTOR - 6018 ÅLESUND - TLF. 70 17 89 00			
TEGNINGEN MÅ HVERKEN HELT ELLER DELVIS KOPIERES ELLER BENYTTES VED TILTAK SOM VESTLANDSHUS IKKE MEDVIRKER I.			

Sportsbod i frittstående bygg/garasje.
SKAL bygges samtidig som hus.
SKAL være tilgjengelig og ha trinnfri adkomst.

Ekstra ildsted erstattes av varmepumpe.

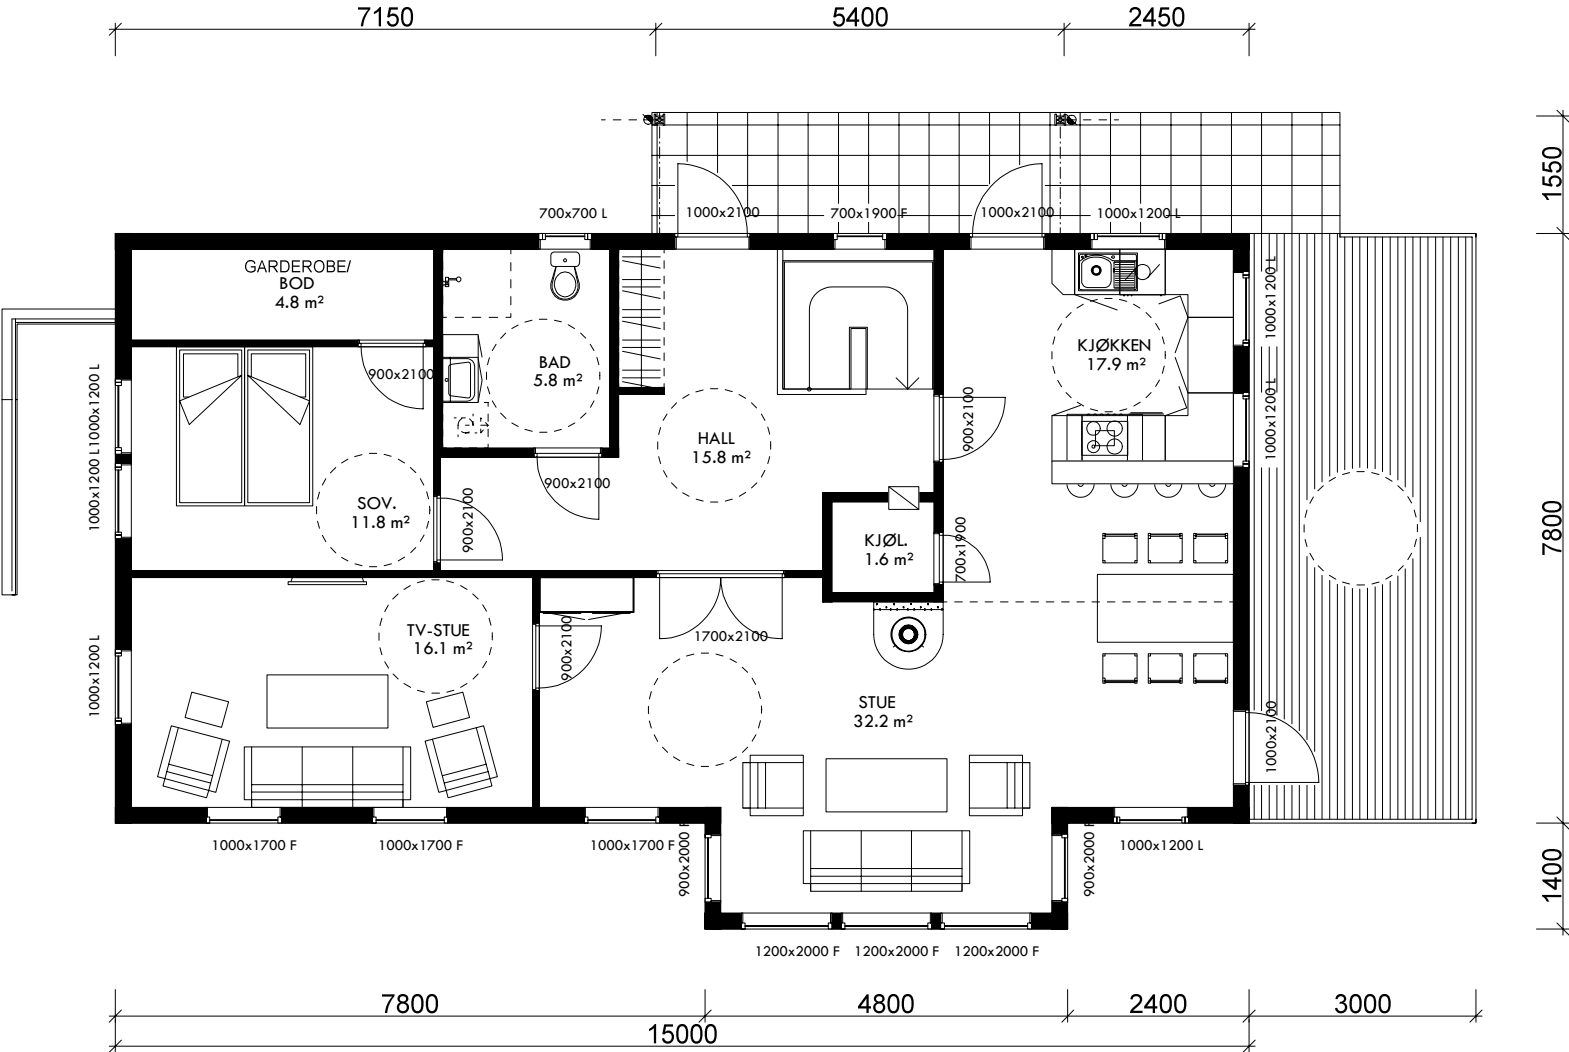

HOVEDETASJE: 113,7 m² BRA

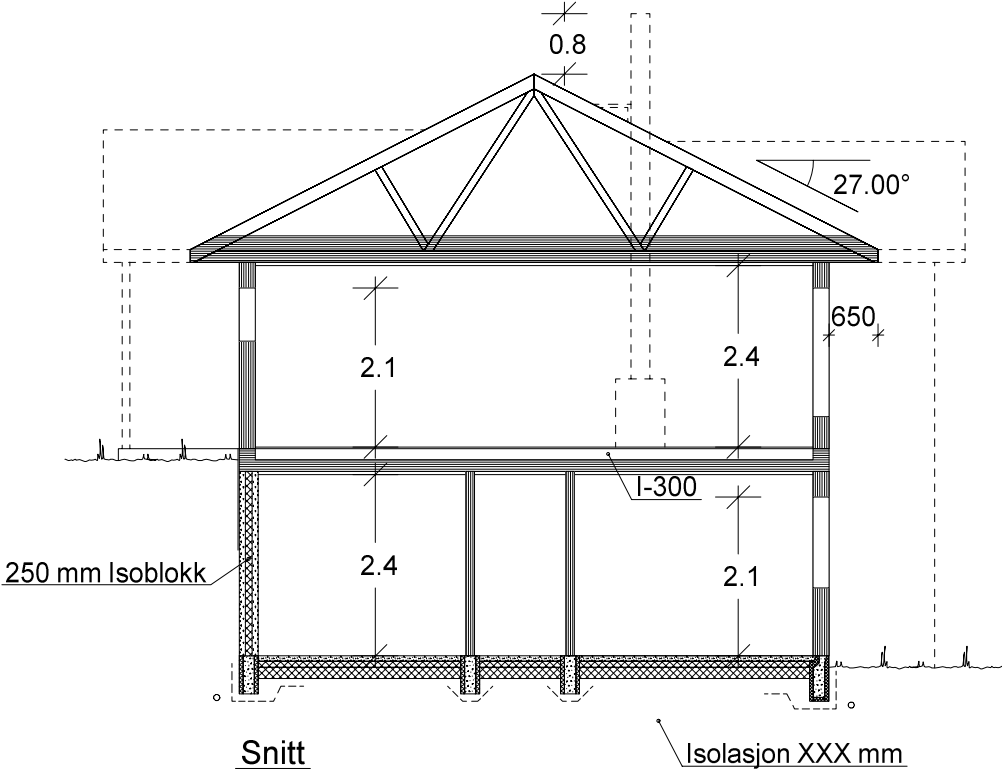

(Bygningens totale bruksareal på tomt)

Arealberegninger i hht. NS 3940	Bruksareal BRA i m²		P-ROM Primære rom
	Pr etasje	Apert over- bygd areal og carport	
U. etg. plan	110.8	11.6	122.4
H. etg. plan	113.7	4.5	118.2
SUM :	224.5	16.1	240.6
BYA :	155.5	0.0	155.5
Grunnflate/ fotavtrykk :	123.7		

Kanaler fra ventilasjonsanlegg, vil i noen tilfeller medføre ekstra veggtykkelser eller "kassing", som får mindre konsekvenser for romløsninger. Dette kan eventuelt justeres noe før igangsetting av bygget.


NB! Ved innhenting av pristilbud av ytterdører og vindu, må forutsetningen i varmetapsberegningen legges til grunn. Her blir det forutsatt en maksimal, gjennomsnittlig U-verdi til ytterdører og vindu for bygget. Høy prosentandel over 20% vindu og dører, har konsekvenser for byggets isolering.

% vindu- og dørareal er beregnet til: -xx%
Gjennomsnittlig U-verdi er her: _____

VESTLANDS HUS		Tiltakshaver: Knut Olav Berg	
		Forhandler: Hardanger Bygg AS	
Hustype: Spesial		Plan og snitt	
Byggeplassens adresse: Hegrehaugen, 5600 Norheimsund, Kvam		ARKIV NR.:	
G.nr. 7	Br.nr. 249	Er tegning klarert for bestilling, kontrakt og søkning ?	Nei
VESTLANDSHUSGRUPPENS ARKITEKTKONTOR - 6018 ÅLESUND - TLF. 70 17 89 00			
TEGNINGEN MÅ HVERKEN HELT ELLER DELVIS KOPIERES ELLER BENYTTES VED TILTAK SOM VESTLANDSHUS IKKE MEDVIRKER I.			

DATO 07.09.12 vhh	TRYGGE HJEM
REV.1	
REV.2	SKALA 1 : 100
REV.3	
Tegningsnr. 503	
Prosj.nr. 256v	

DATA DESIGN SYSTEM

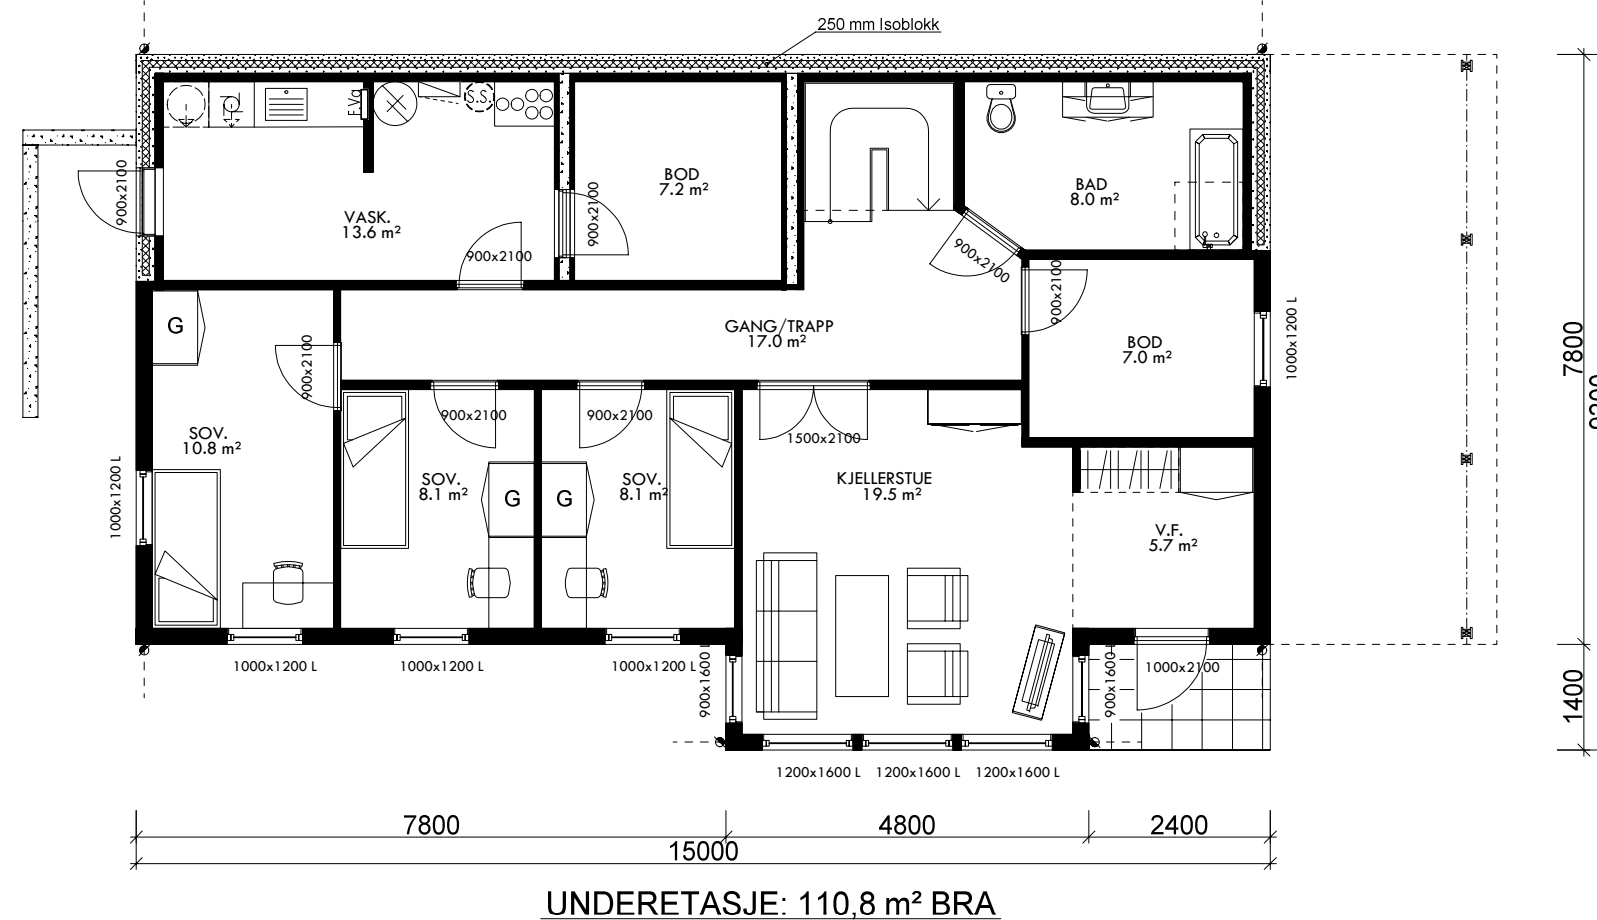

		Tiltakshaver: Knut Olav Berg			
VESTLANDS HUS		Forhandler: Hardanger Bygg AS			
Hustype: Spesial		Plan		DATO 07.09.12 vhh	TRYGGE HJEM
Byggeplassens adresse:			ARKIV NR.:	REV.1	SKALA 1 : 100
Hegrehaugen, 5600 Norheimsund, Kvam				REV.2	
				REV.3	
G.nr. 7	Br.nr. 249	Er tegning klarert for bestilling, kontrakt og søkning ?		Nei	Tegningsnr. 504
					Prosj.nr. 256v
				 DATA DESIGN SYSTEM	
VESTLANDSHUSGRUPPENS ARKITEKTKONTOR - 6018 ÅLESUND - TLF. 70 17 89 00					
TEGNINGEN MÅ HVERKEN HELT ELLER DELVIS KOPIERES ELLER BENYTTES VED TILTAK SOM VESTLANDSHUS IKKE MEDVIRKER I.					