



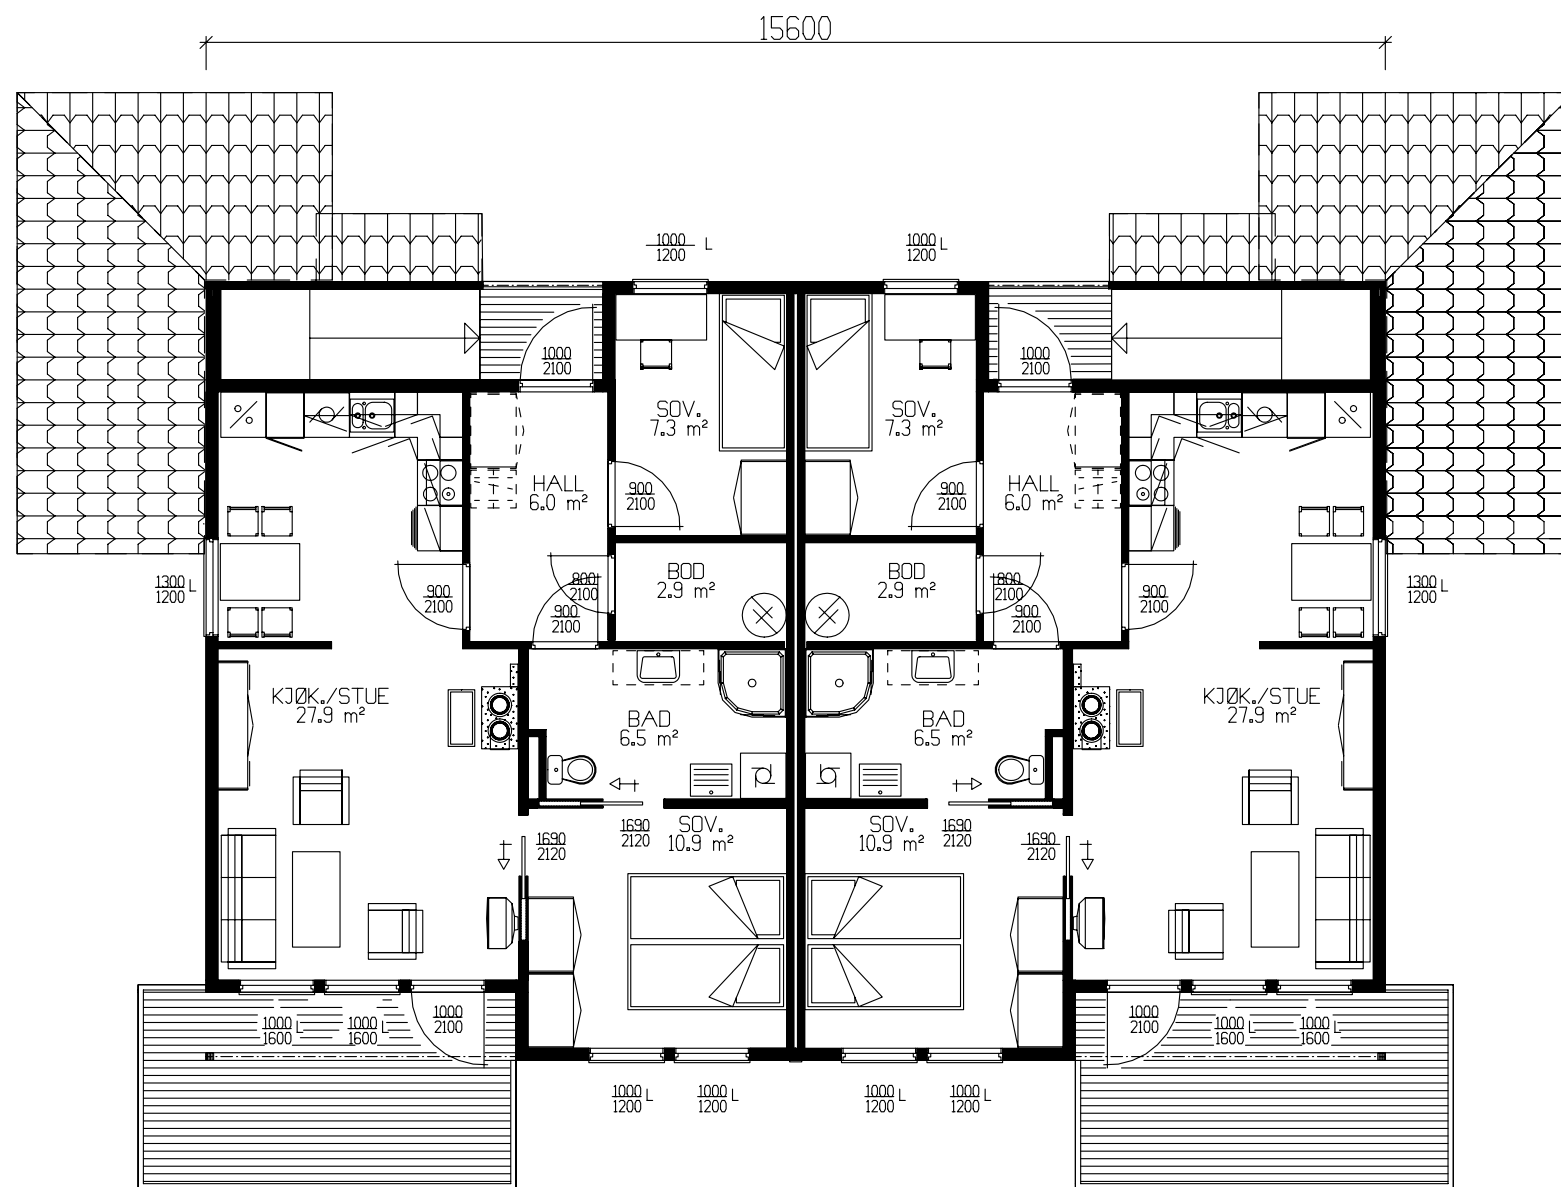

ETASJEPLAN :
LEILIGHET 3 og 4 HVER : 64,5 m² BRA+SPORTSBOD 4,8 m²

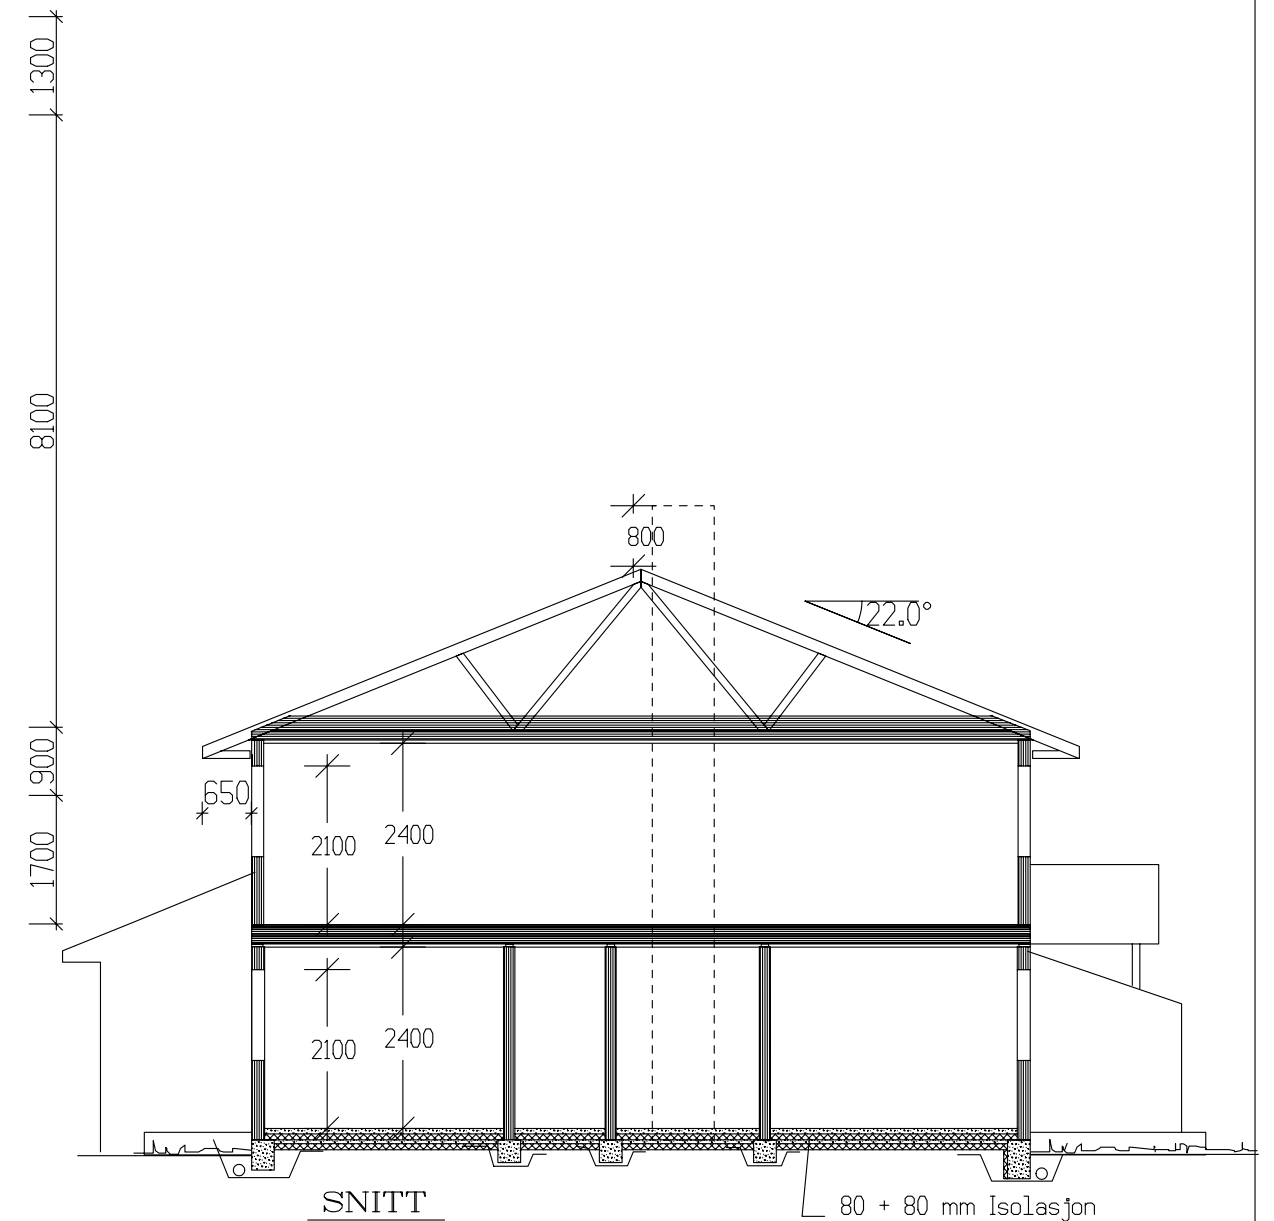

Tiltakshaver: Hurdal Utvikling					 VestlandsHus
Leverandør: Husum AS					
Type: SPESIAL		LEILIGHET 3-4		DATO 30.01.06 ILE	
Byggeplassens adresse:				REV.1 14.02.06 mhv	
Tomt nr.11				REV.2 03.05.06 sk	TEGNINGS NR. 504
				REV.3	
G.nr. 16		Br.nr. 231		SKALA 1 : 100	PROSJ.NR. 360a
ER TEGNING KONTROLLERT I H.T. SJEKKLISTER ?		Ja		 DATA DESIGN SYSTEM	
VestlandsHusgruppens arkitektkontor – 6018 Alesund – Tlf. 70 17 89 00					
TEGNINGEN MÅ HVERKEN HELT ELLER DELVIS KOPIERES ELLER BENYTTES VED TILTAK SOM VESTLANDSHUS IKKE MEDVIRKER I.					