



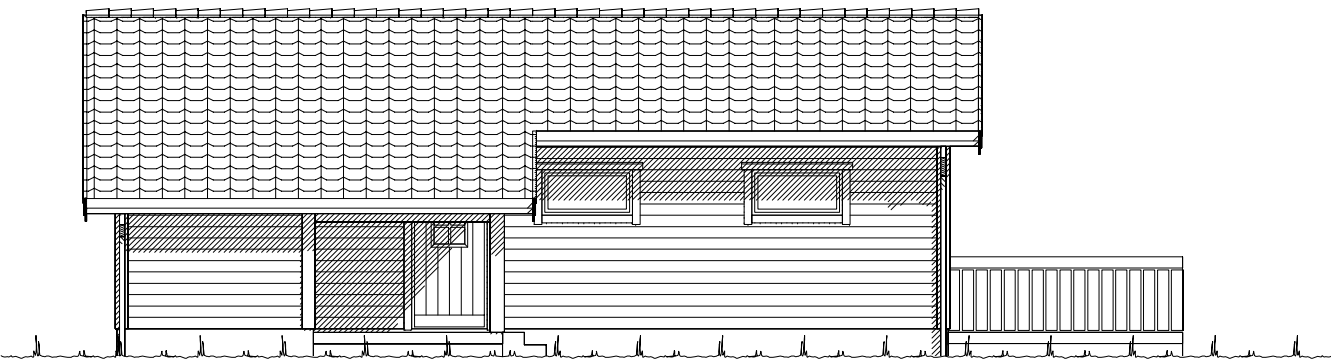

Fasade mot _____.




Fasade mot _____.

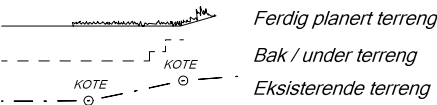


UTFORMING AV TILTAK BEKREFTES FOREVIST:				
Nabo.nr.	G.nr.	Br.nr.	Dato	Sign.
Nabo.nr.	G.nr.	Br.nr.	Dato	Sign.
Nabo.nr.	G.nr.	Br.nr.	Dato	Sign.
Nabo.nr.	G.nr.	Br.nr.	Dato	Sign.

		Tiltakshaver: Gerd Berit Andreassen	
		Forhandler: Vestkyst Bygg AS	
Fritidsbolig: Spesial		Fasade 1 og 2	
Byggeplassens adresse: Alvheim, 5336 Tjeldstøt, Øygarden		ARKIV NR.:	DATO 06.10.15 vhh
G.nr. 53 Br.nr. 64		Er tegning klarert for bestilling, kontrakt og søkning ?	TRYGGE HJEM
Nei			SKALA 1 : 100
			Tegningsnr. 501
			Prosj.nr. 657v
DATA DESIGN SYSTEM			
VESTLANDSHUSGRUPPENS ARKITEKTKONTOR - 6018 ÅLESUND - TLF. 70 17 89 00			
TEGNINGEN MÅ HVERKEN HELT ELLER DELVIS KOPIERES ELLER BENYTTES VED TILTAK SOM VESTLANDSHUS IKKE MEDVIRKER I.			

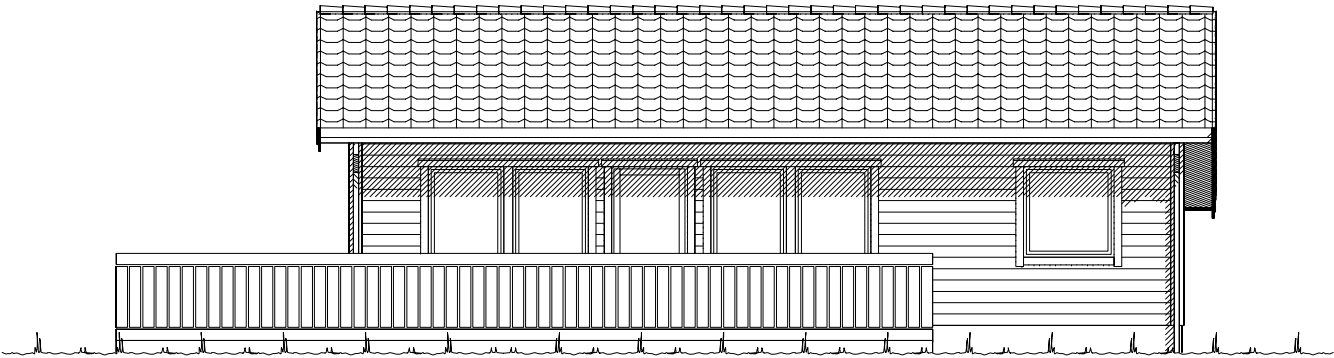

Fasade mot _____.

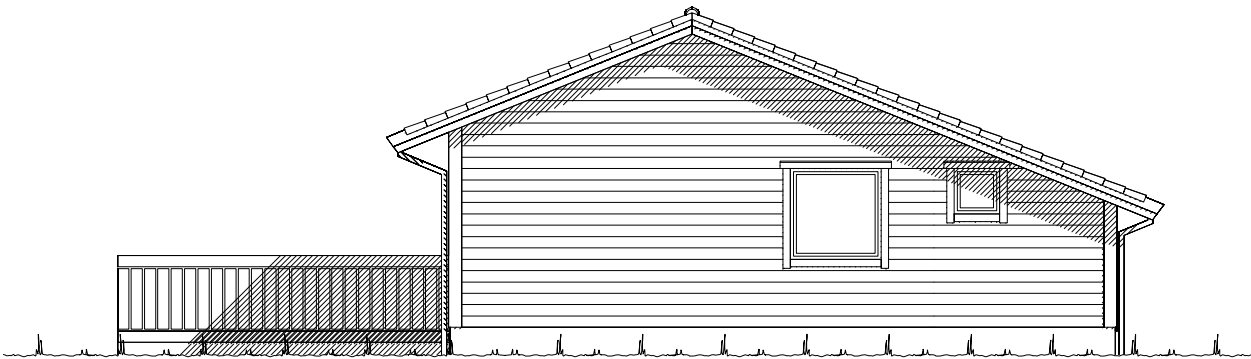


Fasade mot _____.

 Ferdig planert terreng
 Bak / under terreng
 Eksisterende terreng

UTFORMING AV TILTAK BEKREFTES FOREVIST:				
Nabo.nr.	G.nr.	Br.nr.	Dato	Sign.
Nabo.nr.	G.nr.	Br.nr.	Dato	Sign.
Nabo.nr.	G.nr.	Br.nr.	Dato	Sign.
Nabo.nr.	G.nr.	Br.nr.	Dato	Sign.

		Tiltakshaver: Gerd Berit Andreassen	
		Forhandler: Vestkyst Bygg AS	
Fritidsbolig: Spesial		Fasade 3 og 4	
Byggeplassens adresse:		ARKIV NR.:	DATO 06.10.15 vhh
Alvheim, 5336 Tjeldstøt, Øygarden			REV.1
			REV.2
			REV.3
G.nr. 53	Br.nr. 64	Er tegning klarert for bestilling, kontrakt og søkning ?	Nei
DATA DESIGN SYSTEM			
TRYGGE HJEM			
SKALA 1 : 100			
Tegningsnr. 502			
Prosj.nr. 657v			
VESTLANDSHUSGRUPPENS ARKITEKTKONTOR - 6018 ÅLESUND - TLF. 70 17 89 00			
TEGNINGEN MÅ HVERKEN HELT ELLER DELVIS KOPIERES ELLER BENYTTES VED TILTAK SOM VESTLANDSHUS IKKE MEDVIRKER I.			

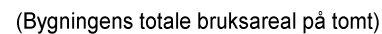

Arealberegninger i hht. NS 3940	Bruksareal BRA i m²			P-ROM Primære rom
	Pr etasje	Apent over- bygd areal og carport	Sum BRA	
H. etg. plan	68.6	5.3	73.9	68.6
SUM :	68.6	5.3	73.9	68.6
BYA :	82.6	0.0	82.6	
Grunnflate/ totavtrykk :	76.6			

 VESTLANDSHUS		Tiltakshaver: Gerd Berit Andreassen Forhandler: Vestkyst Bygg AS	
Fritidsbolig: Spesial		Plan og snitt	
Byggeplassens adresse: Alvheim, 5336 Tjeldstøt, Øygarden		ARKIV NR.:	
G.nr. 53 Br.nr. 64		Er tegning klarert for bestilling, kontrakt og søkning ? Nei	
		DATO 06.10.15 vhh REV.1 REV.2 REV.3	
		TRYGGE HJEM SKALA 1 : 100 Tegningsnr. 503 Prosj.nr. 657v	
		 DATA DESIGN SYSTEM	
VESTLANDSHUSGRUPPENS ARKITEKTKONTOR - 6018 ÅLESUND - TLF. 70 17 89 00			
TEGNINGEN MÅ HVERKEN HELT ELLER DELVIS KOPIERES ELLER BENYTTES VED TILTAK SOM VESTLANDSHUS IKKE MEDVIRKER I.			