


						VESTLANDS HUS Arkitekter	Tiltakshaver: Renate Visnes og Olav Inge Nerland			
							Forhandler: Einar Mork Snekkerverksted AS			
							Adresse: Øvre Visnesveg, 6493 Lyngstad			
							Gnr./Bnr: 168 / 58		Tegningsnr:	501
							Tiltak : Enebolig		Format:	A3
						Type tegning : Fasade Sør, Fasade Øst		Skala:	1:100	
						Fase : Søk		Arkitekt:	kg	
						Er tegning klarert for bestilling, kontrakt og søknad?		Ja	Brannklasse: 1 Risikoklasse: 4	Dato: 24.01.2020 Prosjektnr: 200169
01	Pro. kontroll, sjekkliste		30.09.20	hd	på	VESTLANDSHUS ARKITEKTER AS - 6018 ALESUND - TLF 70178900 TEGNINGEN MÅ HVERKEN HELT ELLER DELVIS KOPIERES ELLER BENYTTES VED TILTAK. SOM VESTLANDSHUS IKKE MEDVIRKER				
Rev. Beskrivelse			Dato	Sign.	Kontr.					

[illegible]

[illegible]

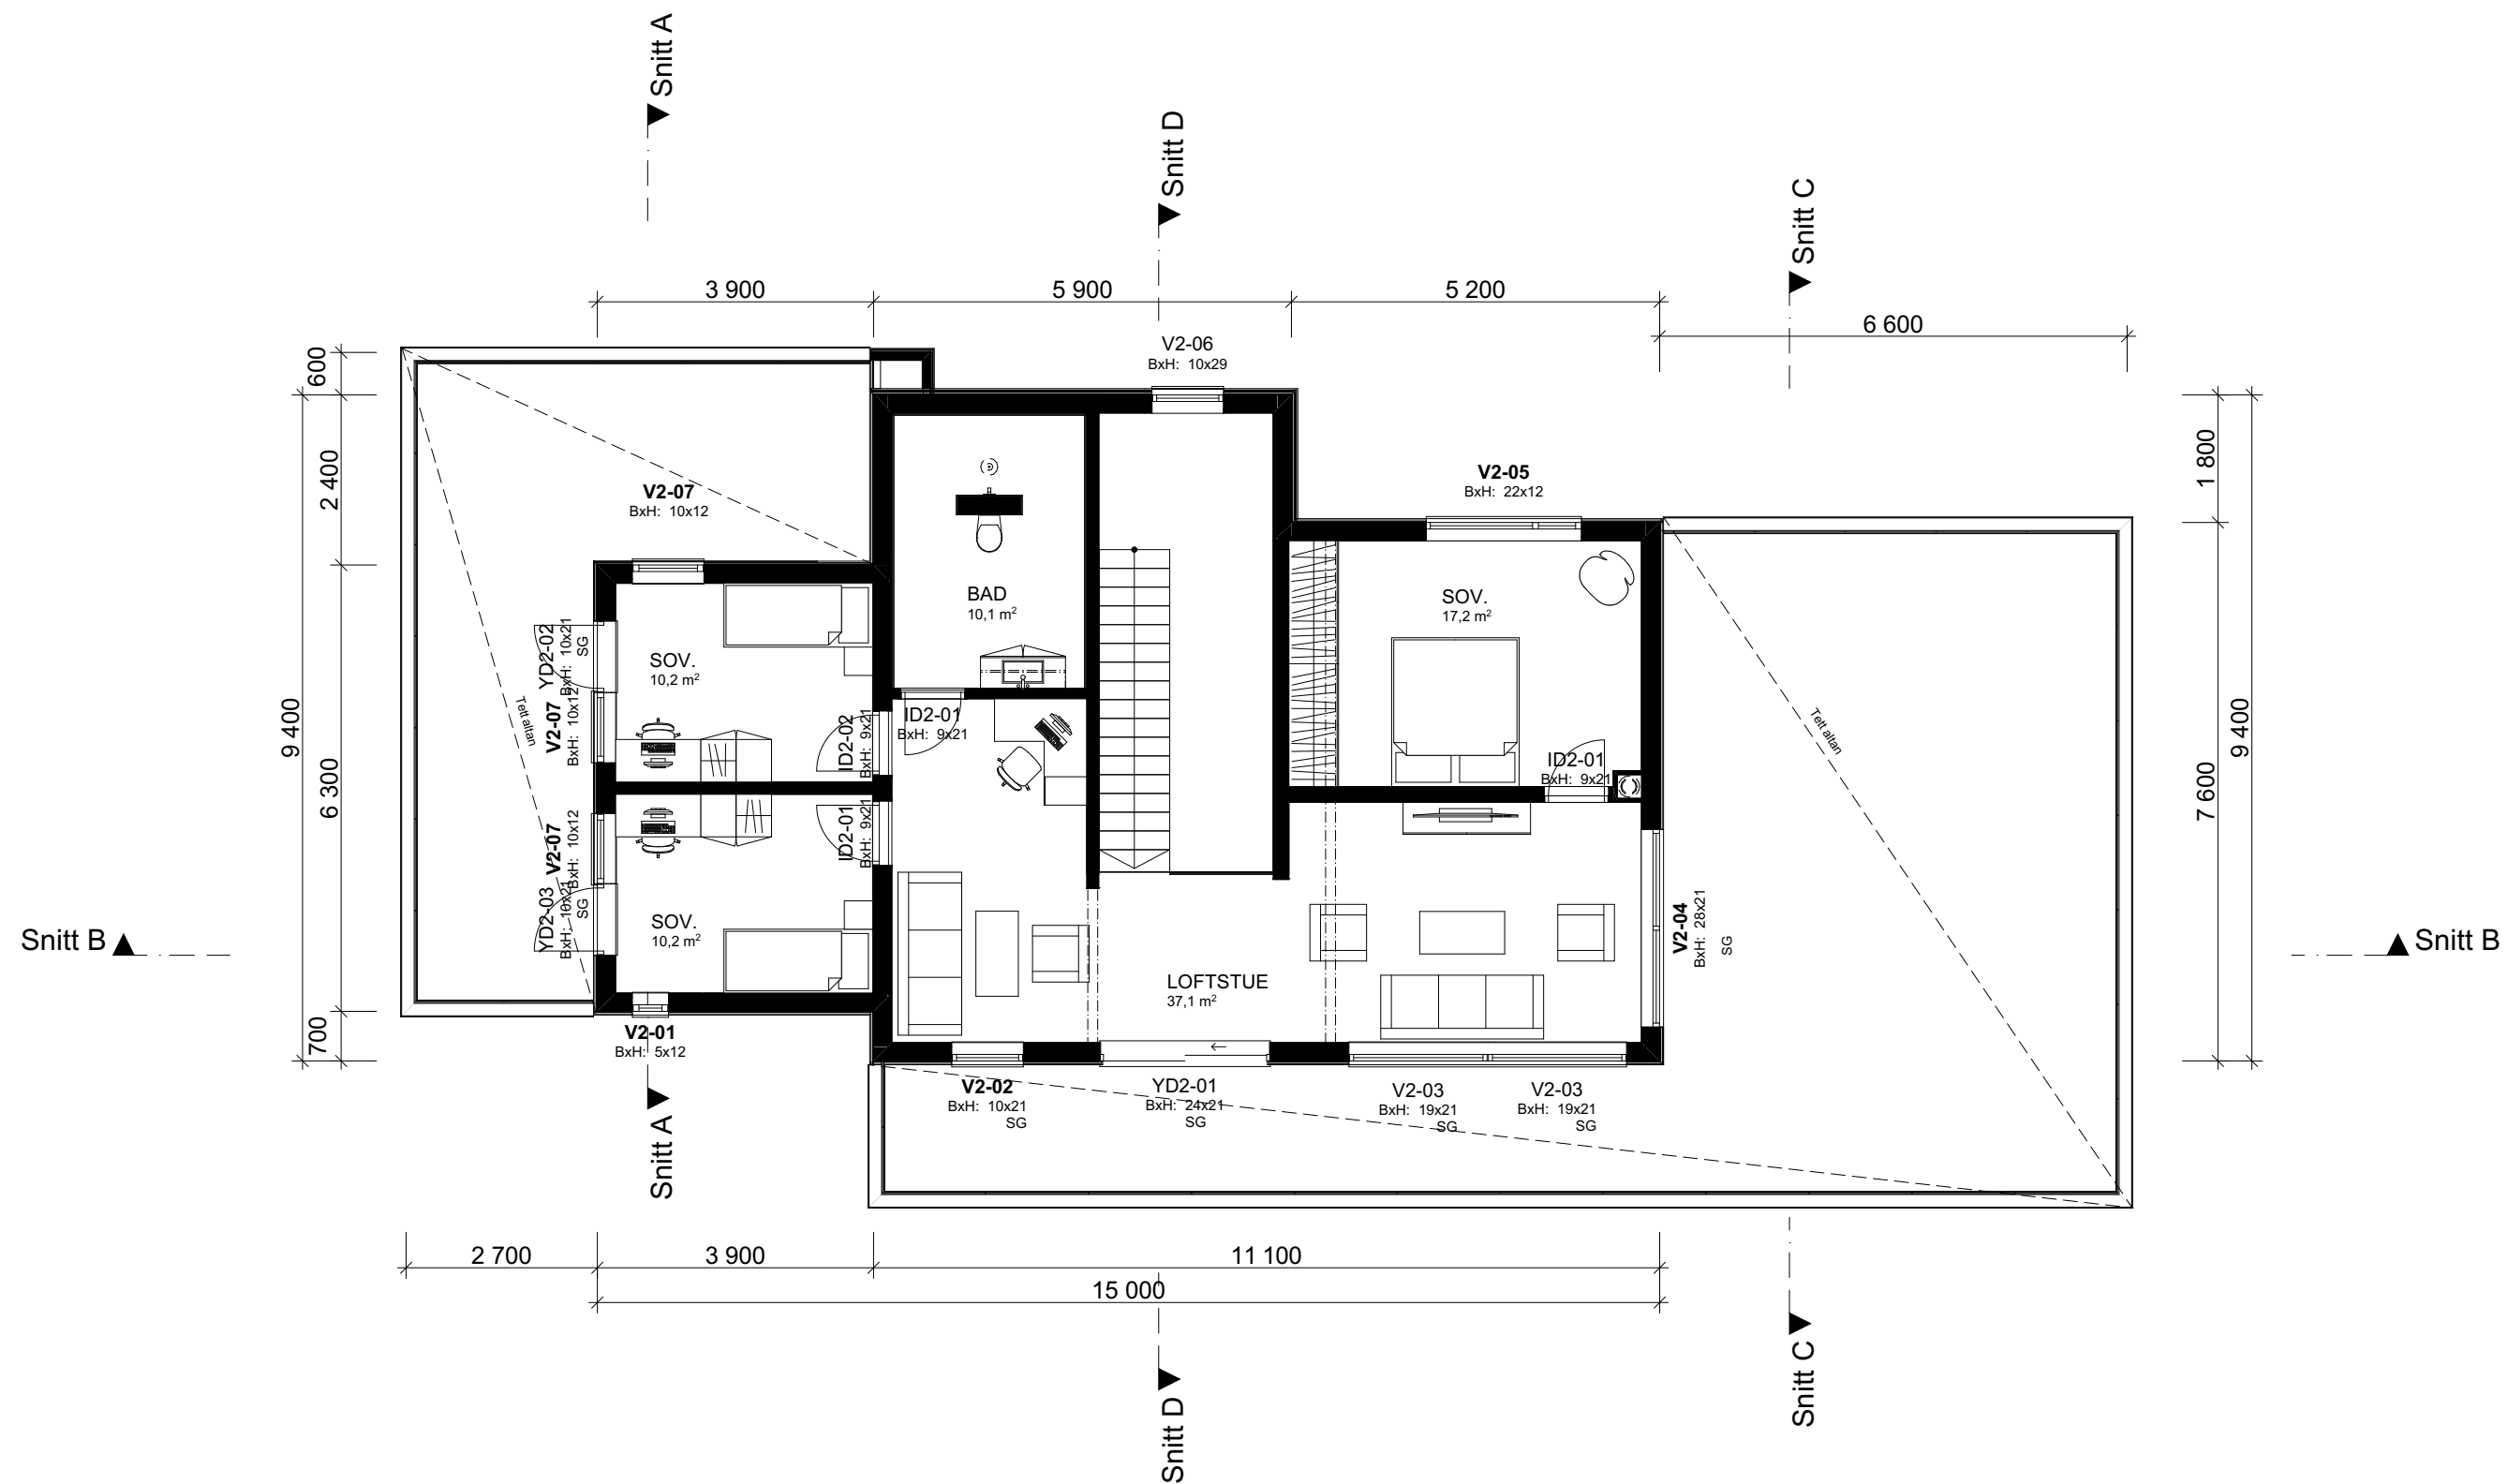

						VESTLANDS HUS Arkitekter Hustype : Bladet Tiltak : Enebolig Type tegning : 2. Etasje Fase : Søk Er tegninger klarert for bestilling, kontrakt og søknad? Ja Brannklasse: 1 Risikoklasse: 4	Tiltakshaver: Renate Visnes og Olav Inge Nerland Forhandler: Einar Mork Snekkerverksted AS Adresse: Øvre Visnesveg, 6493 Lyngstad	
							Gnr./Bnr: 168 / 58 Tegningsnr: 504	
							Format: A3 Skala: 1:100	
							Arkitekt: kg Dato: 24.01.2020	
							Prosjektnr: 200169	
01	Pro. kontroll, sjekklister	30.09.20	hd	på		VESTLANDSHUS ARKITEKTER AS - 6018 ÅLESUND - TLF 70178900 TEGNINGEN MÅ HVERKEN HELT ELLER DELVIS KOPIERES ELLER BENYTTES UENLIGT TIL TAK SOM VESTLANDSHUS IKKE MEDVIRKER I		
Rev. Beskrivelse		Dato	Sign.	Kontr.				

[illegible]

FORUTSETNINGER FOR ARKITEKTTEGNINGER

Kanaler fra ventilasjonsanlegg vil i noen tilfeller medføre ekstra veggtykkelser eller "kassing", som får mindre konsekvenser for romløsninger
Dette kan eventuelt justeres noe før igangsetting av bygget.

NB! Ved innhenting av pristilbud av ytterdører og vindu, må forutsetningen i varmetapsberegningen legges til grunn. Her blir det forutsatt en maksimal, gjennomsnittlig U-verdi til ytterdører og vindu for bygget.
Høy prosentandel over 20% vindu og dører, har konsekvenser for byggets isolering.

Prosjektert etter TEK 17. Versjon dato 18.01.2018

Bruk av personsikkerhetsglass i vindu, er markert på plan med SG

HUSBANKFINANSIERING : Nei

Lekkasjetall < 0,93
U - verdi vindu/ dør : 0,94

Isolasjon mot grunn : 300mm

Yttervegger rundt bolig : 198 + 48 mm