

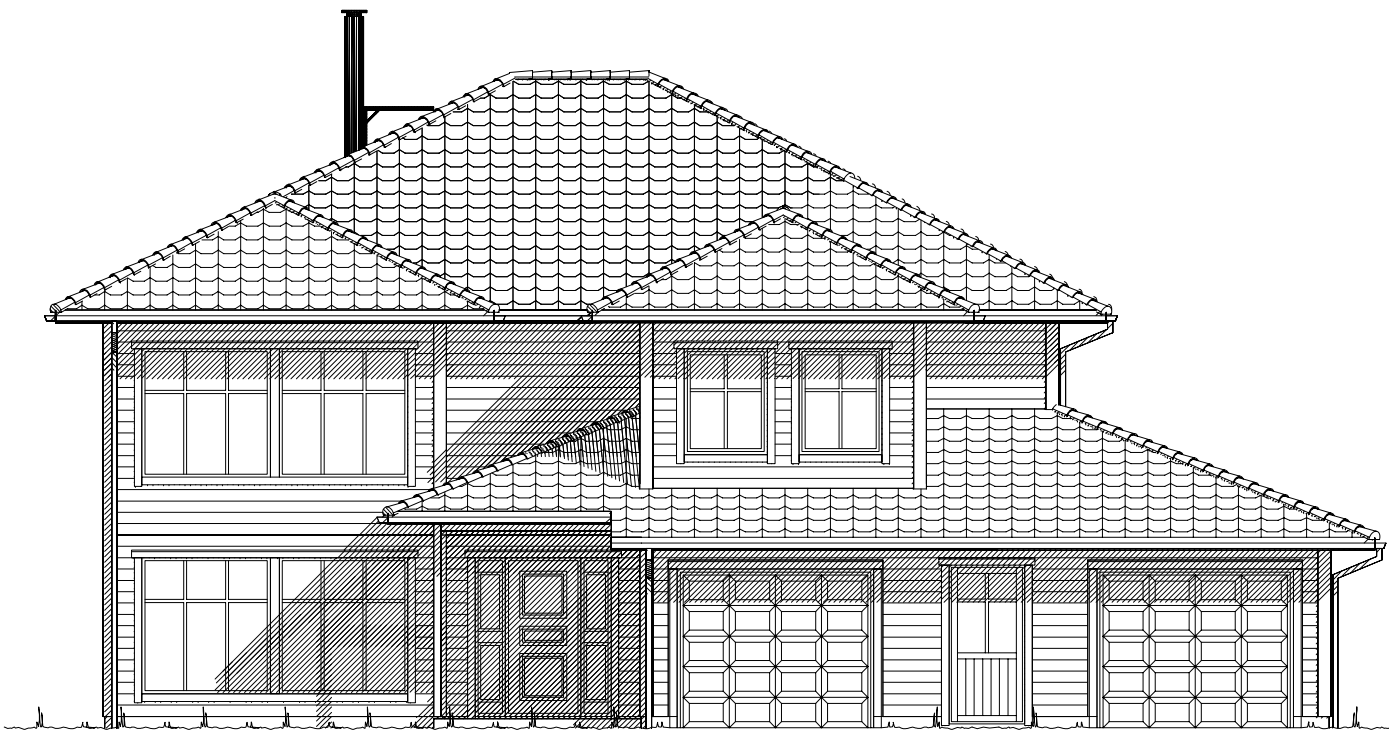


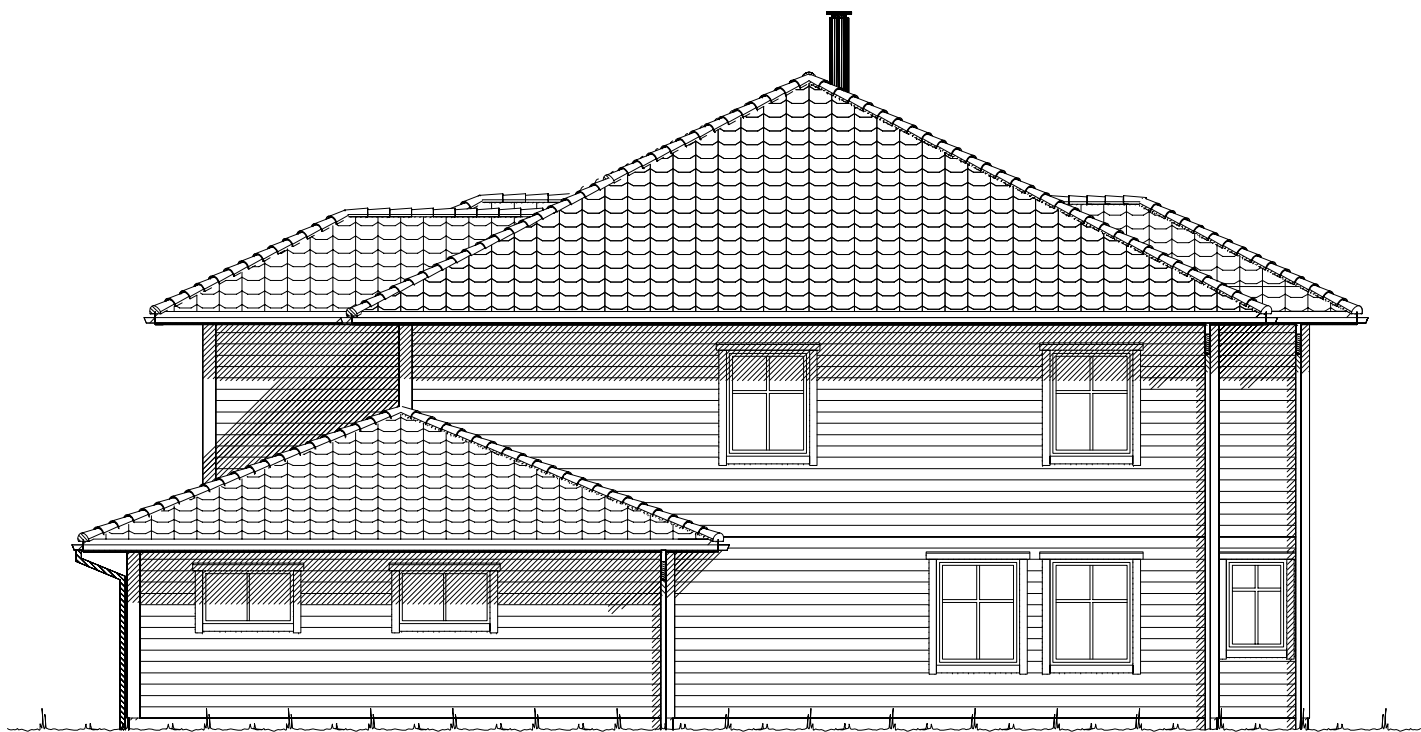

Fasade mot .

 

Fasade mot .

 Ferdig planert terreng
 Bak / under terreng
 Eksisterende terreng

UTFORMING AV TILTAK BEKREFTES FOREVIST:				
Nabo.nr.	G.nr.	Br.nr.	Dato	Sign.
Nabo.nr.	G.nr.	Br.nr.	Dato	Sign.
Nabo.nr.	G.nr.	Br.nr.	Dato	Sign.
Nabo.nr.	G.nr.	Br.nr.	Dato	Sign.


 VESTLANDS HUS		Tiltakshaver: <i>Stina Horg og Magnus Damås</i>					
		Forhandler: <i>Fuglesangdahl AS</i>					
Hustype: Bjørkehornet		Fasade 1 og 2		DATO 01.08.11		TRYGGE HJEM	
Byggeplassens adresse: Berethaugen 16, 7717 Steinkjer			ARKIV NR.:		REV.1 15.05.12 vhh		SKALA 1 : 100
					REV.2		
					REV.3		Tegningsnr. 501
G.nr. 322		Br.nr. 142	Er tegning klarert for bestilling, kontrakt og søkning ?		Ja	DATA DESIGN SYSTEM	
VESTLANDSHUSGRUPPENS ARKITEKTKONTOR - 6018 ÅLESUND - TLF. 70 17 89 00							
TEGNINGEN MÅ HVERKEN HELT ELLER DELVIS KOPIERES ELLER BENYTTES VED TILTAK SOM VESTLANDSHUS IKKE MEDVIRKER I.							



Fasade mot .



Fasade mot .

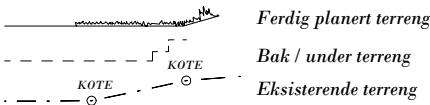

UTFORMING AV TILTAK BEKREFTES FOREVIST:				
Nabo.nr.	G.nr.	Br.nr.	Dato	Sign.
Nabo.nr.	G.nr.	Br.nr.	Dato	Sign.
Nabo.nr.	G.nr.	Br.nr.	Dato	Sign.
Nabo.nr.	G.nr.	Br.nr.	Dato	Sign.

 VESTLANDS HUS		Tiltakshaver: <i>Stina Horg og Magnus Damås</i>					
		Forhandler: <i>Fuglesangdahl AS</i>					
Hustype: Bjørkehornet		Fasade 3 og 4		DATO 01.08.11		TRYGGE HJEM	
Byggeplassens adresse:			ARKIV NR.:	REV.1 15.05.12 vhh		SKALA 1 : 100	
Berethaugen 16, 7717 Steinkjer				REV.2			
				REV.3			
G.nr. 322	Br.nr. 142	Er tegning klarert for bestilling, kontrakt og søkning ?		Ja	 DATA DESIGN SYSTEM		Tegningsnr. 502
Prosj.nr. 211v							
VESTLANDSHUSGRUPPENS ARKITEKTKONTOR - 6018 ÅLESUND - TLF. 70 17 89 00							
TEGNINGEN MÅ HVERKEN HELT ELLER DELVIS KOPIERES ELLER BENYTTES VED TILTAK SOM VESTLANDSHUS IKKE MEDVIRKER I.							



HOVEDETASJE: 122,4 m2 BRA + GARASJE 45,8 m2 + SPORT 6,2 m2

(Bygningens tototale bruksareal på tomt)

Arealberegninger i hht. NS 3940	Bruksareal BRA i m²			P-ROM Primære rom
	Pr etasje	Utvendig bod/garasje	Åpent over- bygd areal og carport	
H. etg. plan	122.4	52.0	6.1	180.5
2. etg. plan	139.8	0.0	3.2	143.0
SUM :	262.2	52.0	9.3	323.5
BYA :	199.9	0.0	0.0	199.9
Grunnflate/ fotavtrykk :	187.6			

Kanaler fra ventilasjonsanlegg, vil i noen tilfeller medføre ekstra veggtykkelser eller "kassing", som får mindre konsekvenser for romløsninger. Dette kan eventuelt justeres noe før igangsetting av bygget.

NB! Ved innhenting av pristilbud av ytterdører og vindu, må forutsetningen i varmetapsberegningen legges til grunn. Her blir det forutsatt en maksimal, gjennomsnittlig U-verdi til ytterdører og vindu for bygget. Høy prosentandel over 20% vindu og dører, har konsekvenser for byggets isolering.

% vindu- og dørareal er beregnet til: 20%
Gjennomsnittlig U-verdi er her: 1,18

VESTLANDSHUS		Tiltakshaver: <i>Stina Horg og Magnus Damås</i>	
Forhandler: <i>Fuglesangdahl AS</i>			
Hustype: Bjørkehornet		Plan	
Byggeplassens adresse: Berethaugen 16, 7717 Steinkjer		ARKIV NR.:	
G.nr. 322	Br.nr. 142	Er tegning klarert for bestilling, kontrakt og søkning ? Ja	
VESTLANDSHUSGRUPPENS ARKITEKTKONTOR - 6018 ÅLESUND - TLF. 70 17 89 00		TEGNINGEN MÅ HVERKEN HELT ELLER DELVIS KOPIERES ELLER BENYTTES VED TILTAK SOM VESTLANDSHUS IKKE MEDVIRKER I.	

DATO 01.08.11	TRYGGE HJEM
REV.1 15.05.12 vhh	
REV.2	SKALA 1 : 100
REV.3	Tegningsnr. 503
DATA DESIGN SYSTEM	Prosj.nr. 211v

Bruk av personsikkerhetsglass i vindu, er markert på plan med SG



Bruk av personsikkerhetsglass i vindu, er markert på plan med SG



 VESTLANDS HUS		Tiltakshaver: <i>Stina Horg og Magnus Damås</i>			
		Forhandler: <i>Fuglesangdahl AS</i>			
Hustype: Bjørkehornet		Plan - Snitt		DATO 01.08.11	TRYGGE HJEM
Byggeplassens adresse: Berethaugen 16, 7717 Steinkjer		ARKIV NR.:		REV.1 15.05.12 vhh	
				REV.2	
				REV.3	
G.nr. 322	Br.nr. 142	Er tegning klarert for bestilling, kontrakt og søkning ?		Ja	Tegningsnr. 504
				 DATA DESIGN SYSTEM	Prosj.nr. 211v
VESTLANDSHUSGRUPPENS ARKITEKTKONTOR - 6018 ÅLESUND - TLF. 70 17 89 00					
TEGNINGEN MÅ HVERKEN HELT ELLER DELVIS KOPIERES ELLER BENYTTES VED TILTAK SOM VESTLANDSHUS IKKE MEDVIRKER I.					