

Tiltak: #Tiltak

TEGNINGEN MÅ HVERKEN HELT ELLER DELVIS KOPIERES ELLER BENYTTES VED TILTAK SOM VESTLANDSHUS IKKE MEDVIRKER I



Arealberegninger iht. NS-3940:2023			
BRA-i			
	H.etg	150,6	
	2.etg	22,8	
BRA-e			
	H.etg	5,4	
		178,8 m²	
Terrasse- og balkongareal			
TBA			
	H.etg	15,8	
		15,8 m²	





Arealberegninger iht. NS-3940			
BRA			
	H-etg SPORT	5,0	
	H-etg OA	5,5	
	H-etg	150,6	
	2-etg - målbart åpent areal	19,6	
	2-etg	19,4	
			200,0 m²
P-ROM			
	H-etg	143,7	
	2-etg	19,4	
			163,1 m²
BYA			
	Overbygd	5,5	
	Bygningskropp	175,2	
			180,7 m²

Før søknadsarbeider igangsettes kontaktes VHA for ferdigstillelse

Prosjektnr.: **Prosjektnummer**
Forhandler: **Forhandler**
Tegningen har tidligere vert klargjort for søknad: **Nei**


Tiltak: #Tiltak

TEGNINGEN MÅ HVERKEN HELT ELLER DELVIS KOPIERES ELLER BENYTTES VED TILTAK SOM VESTLANDSHUS IKKE MEDVIRKER I

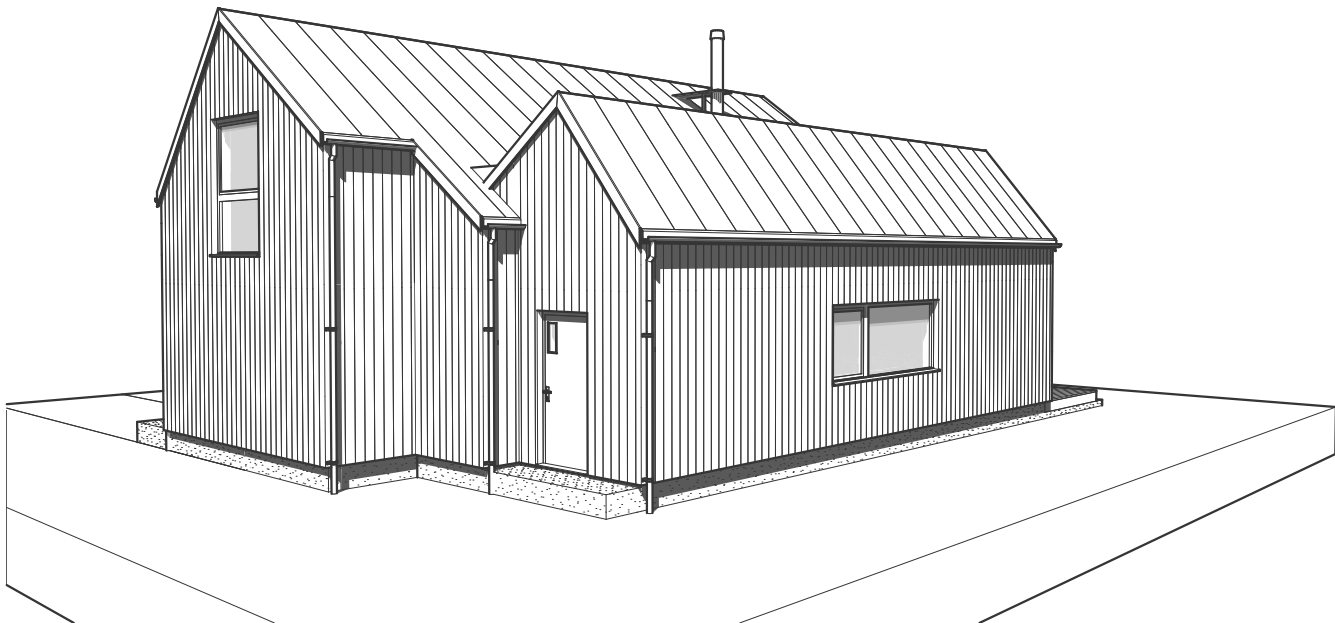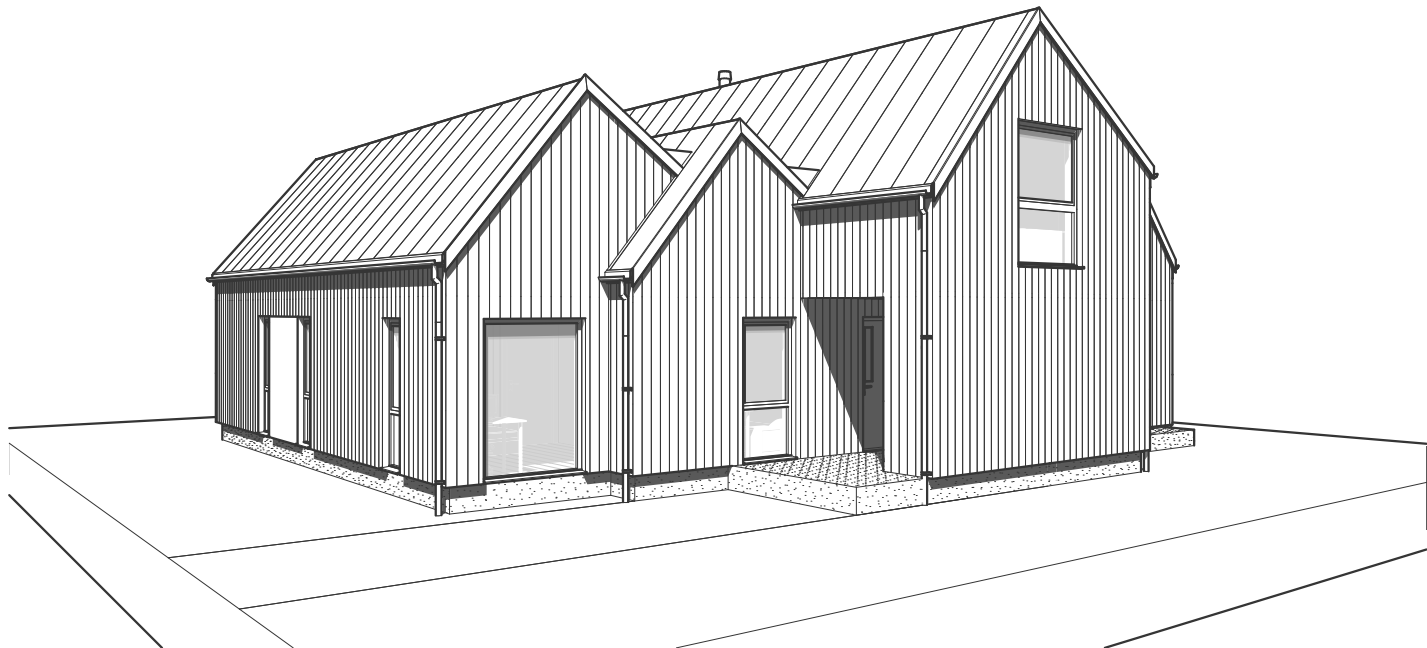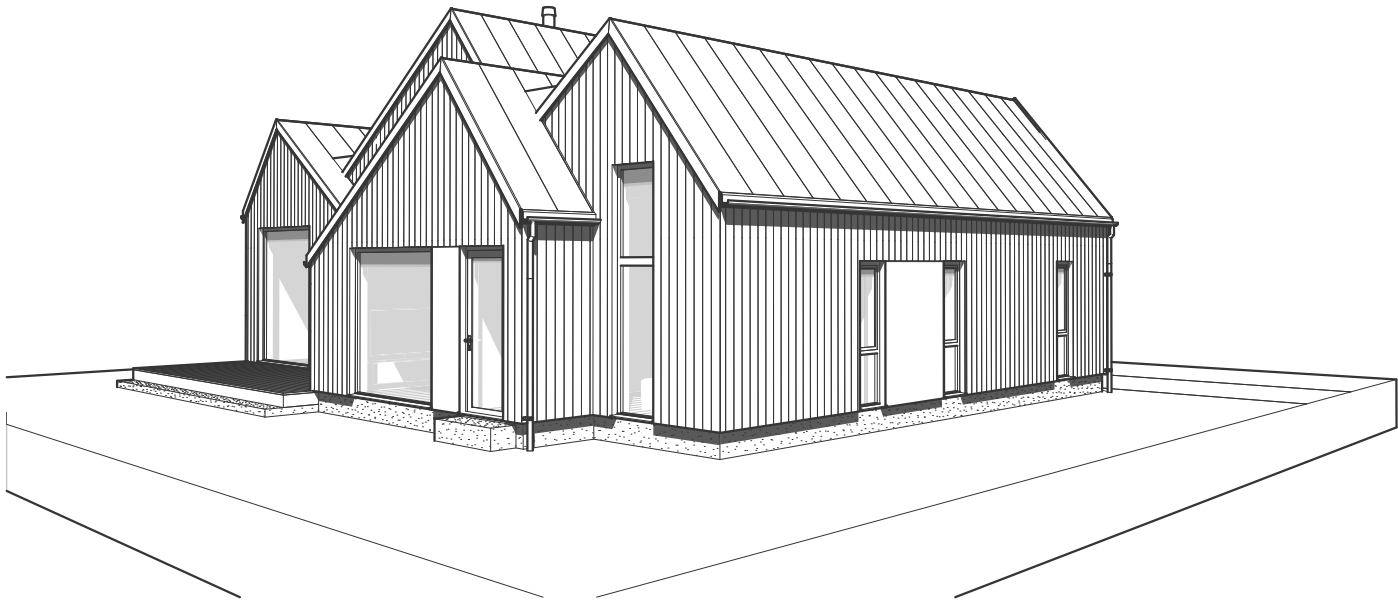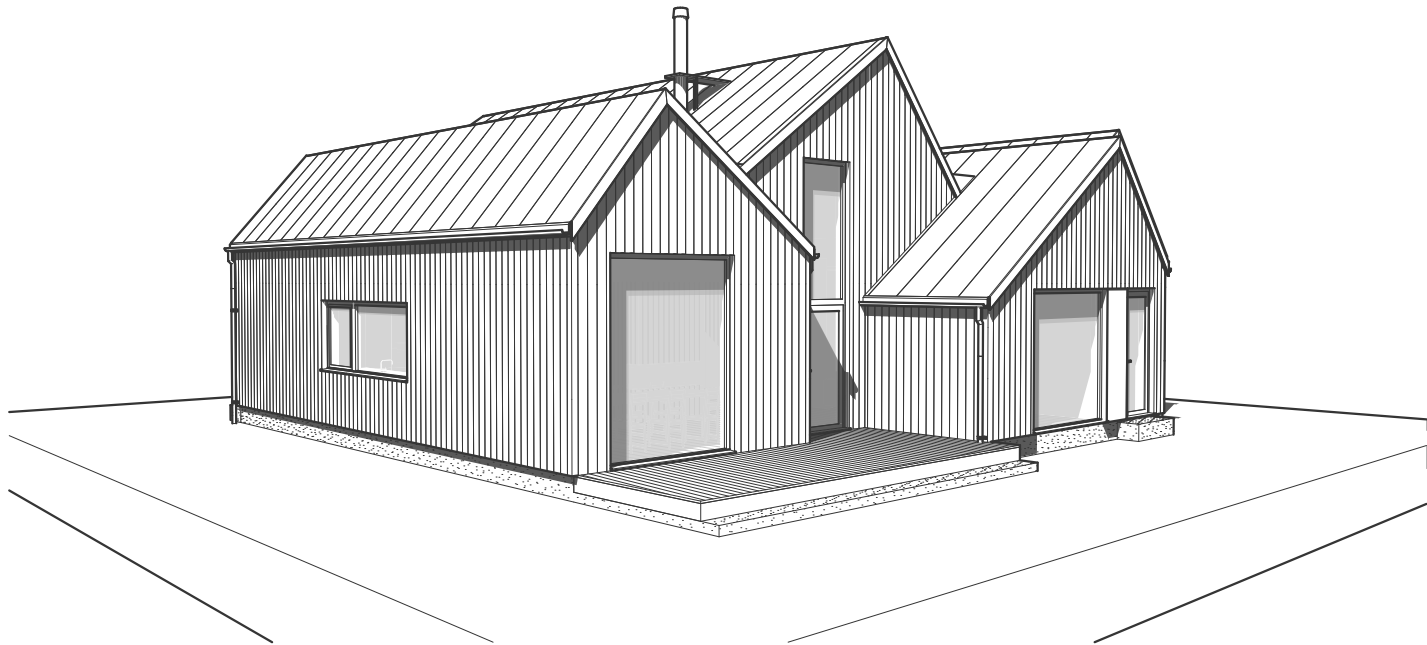


Tiltak: #Tiltak

TEGNINGEN MÅ HVERKEN HELT ELLER DELVIS KOPIERES ELLER BENYTTES VED TILTAK SOM VESTLANDSHUS IKKE MEDVIRKER I

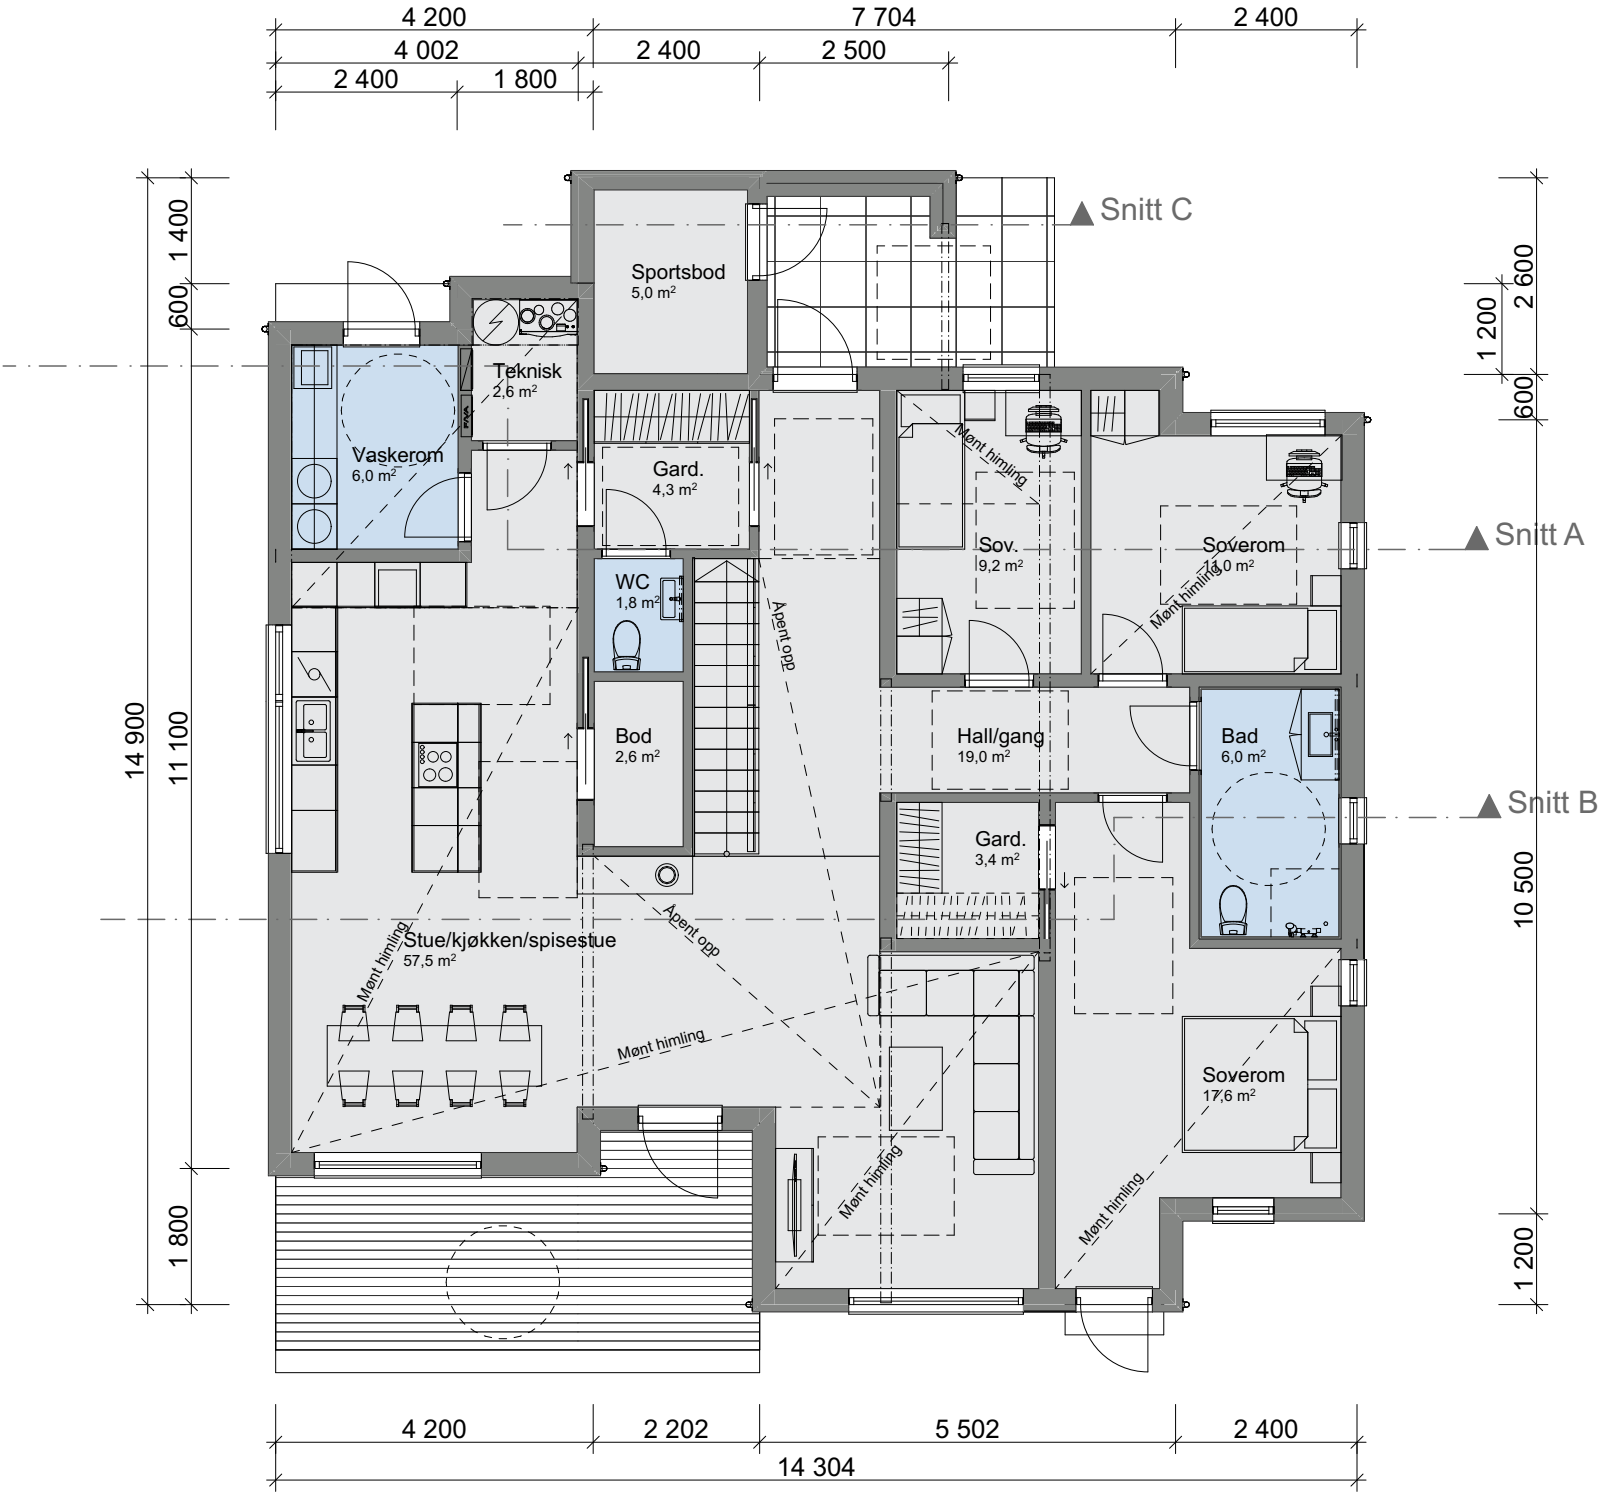

Tiltak: #Tiltak

TEGNINGEN MÅ HVERKEN HELT ELLER DELVIS KOPIERES ELLER BENYTTES VED TILTAK SOM VESTLANDSHUS IKKE MEDVIRKER I

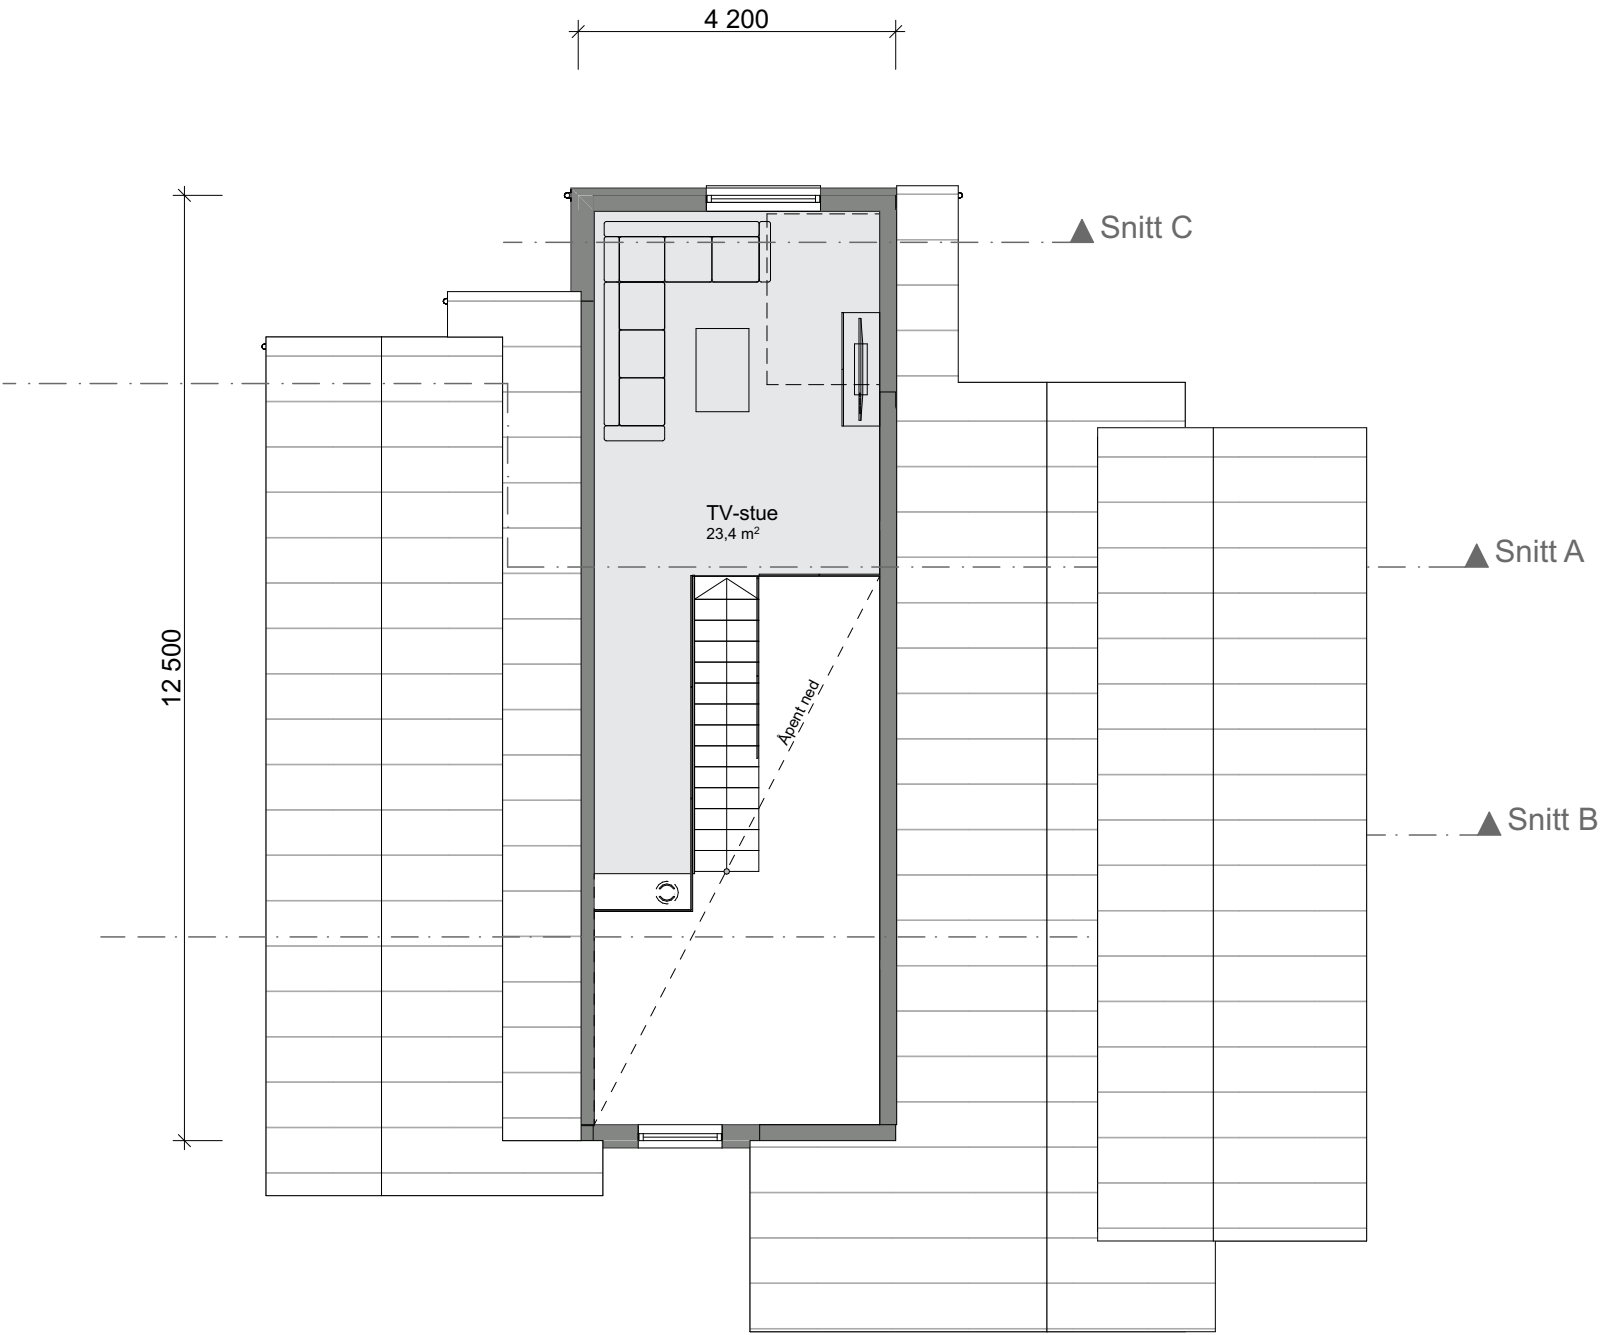

Tiltak: #Tiltak

TEGNINGEN MÅ HVERKEN HELT ELLER DELVIS KOPIERES ELLER BENYTTES VED TILTAK SOM VESTLANDSHUS IKKE MEDVIRKER I

