

P-ROM

	H. etg	102,2
	2. Etg	109,4
		211,5 m²


Tiltakshaver Therese Pettersen og Mikal Røli
Forhandler Rette Bygg AS
Trolldalen

Tegningsnr.: 602
Gnr./Bnr.: 55/55
Prosjektnr.: 200010
Dato: 04.02.2020

VESTLANDSHUS ARKITEKTER AS - 6018 ÅLESUND - TLF 70178900

TEGNINGEN MÅ HVERKEN HELT ELLER DELVIS KOPIERES ELLER BENYTTES VED TILTAK SOM VESTLANDSHUS IKKE MEDVIRKER I

VESTLANDS HUS
Arkitekter

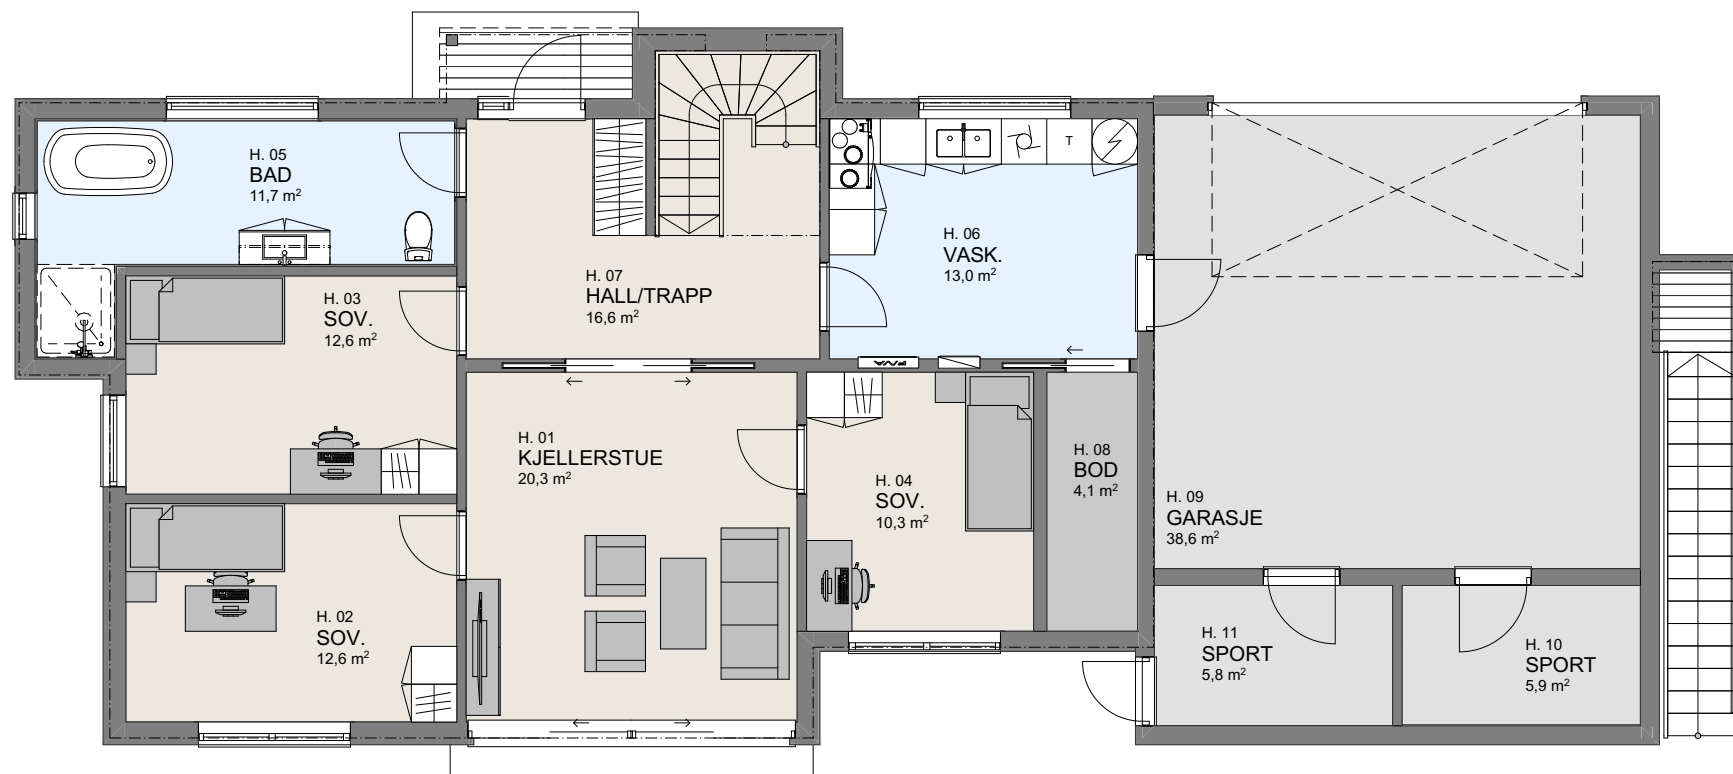

1:100 H. Etasje

P-ROM

	H. etg	102,2
	2. Etg	109,4
		211,5 m²


Tiltakshaver Therese Pettersen og Mikal Røli
Forhandler Rette Bygg AS
Trolldalen

Tegningsnr.: 603
Gnr./Bnr.: 55/55
Prosjektnr.: 200010
Dato: 04.02.2020

VESTLANDSHUS ARKITEKTER AS - 6018 ÅLESUND - TLF 70178900

TEGNINGEN MÅ HVERKEN HELT ELLER DELVIS KOPIERES ELLER BENYTTES VED TILTAK SOM VESTLANDSHUS IKKE MEDVIRKER I


VESTLANDS HUS
Arkitekter

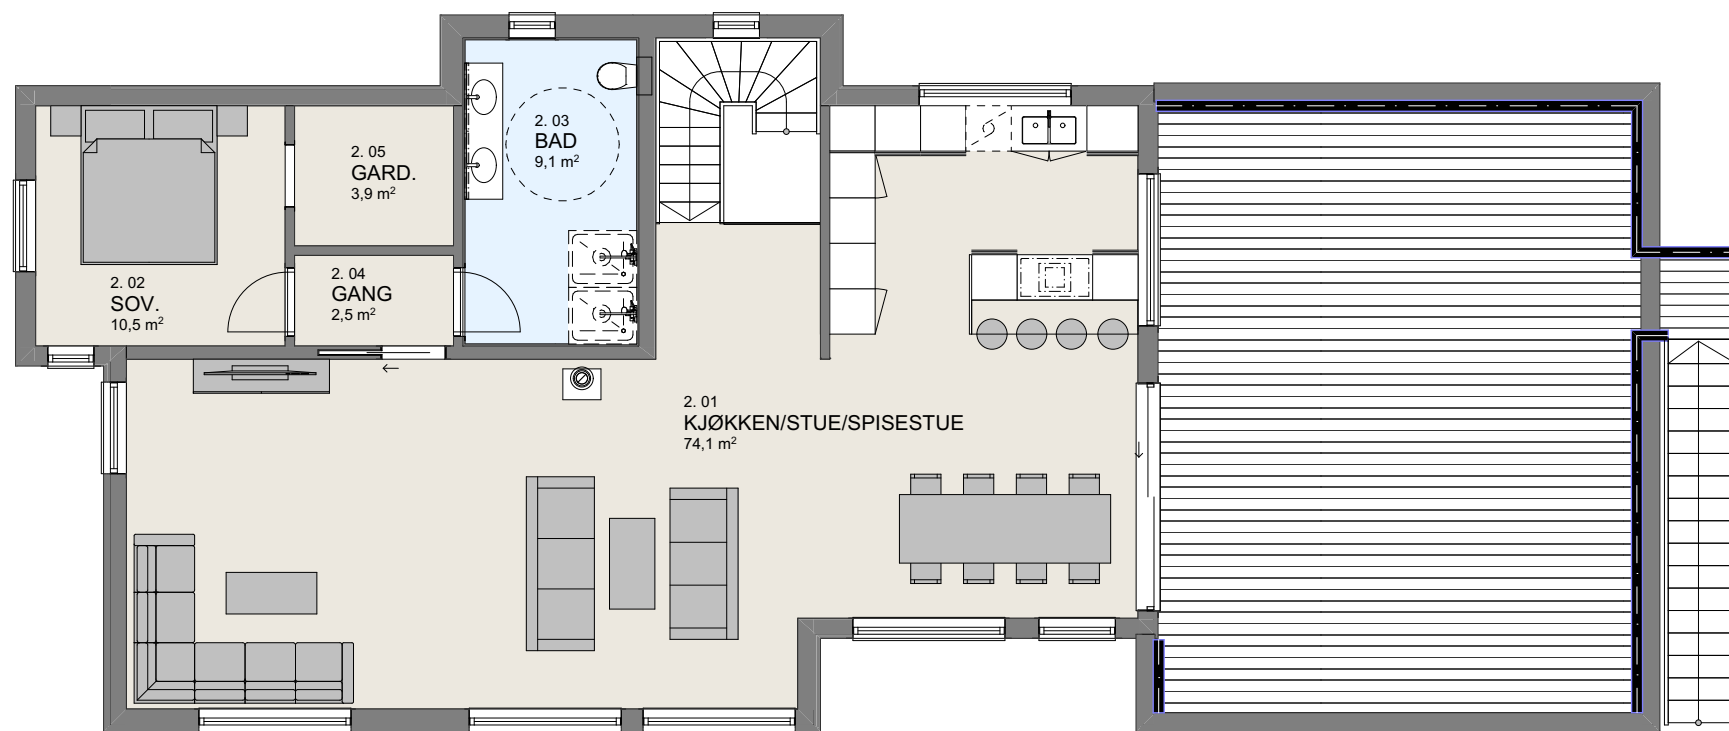

1:100

2.Etasje



1:100 Fasade Sør vest



1:100 Fasade Nord øst

Tiltakshaver **Therese Pettersen og Mikal Røli**
Forhandler **Rette Bygg AS**
Trolldalen

VESTLANDSHUS ARKITEKTER AS - 6018 ÅLESUND - TLF 70178900

TEGNINGEN MÅ HVERKEN HELT ELLER DELVIS KOPIERES ELLER BENYTTES VED TILTAK SOM VESTLANDSHUS IKKE MEDVIRKER I

Tegningsnr.: 605
Gnr./Bnr.: 55/55
Prosjektnr.: 200010
Dato: 04.02.2020


VESTLANDS HUS
Arkitekter



1:100 Fasade Nord vest



1:100 Fasade Sør øst