



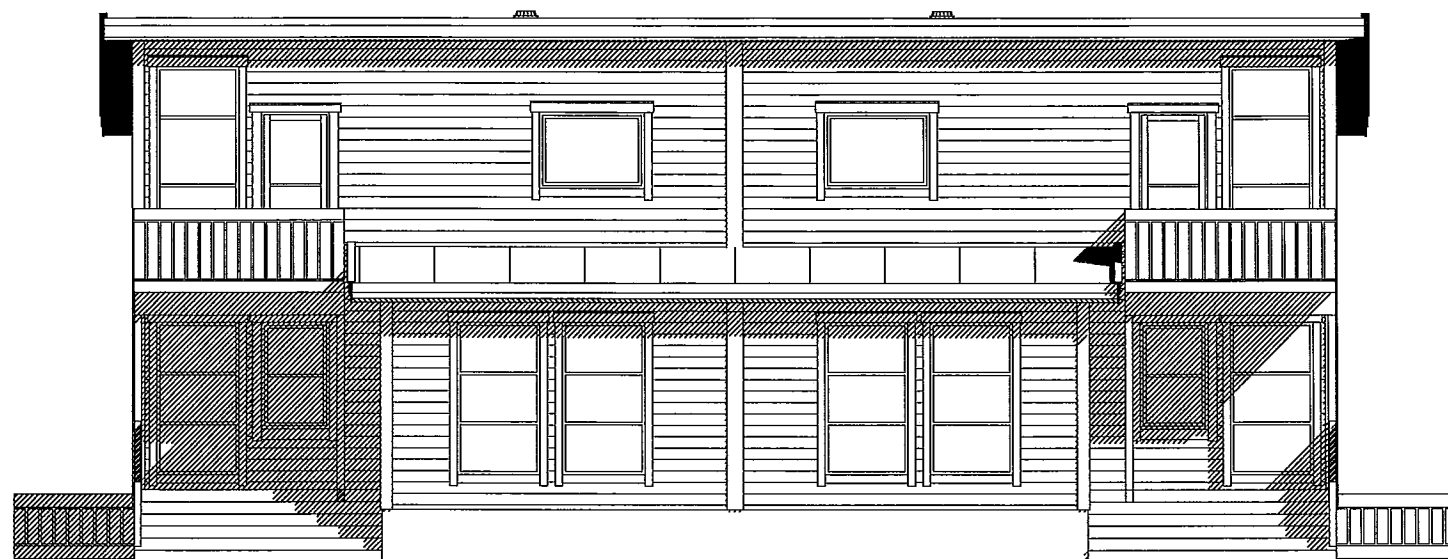

Fasade mot Vest



Fasade mot Sør

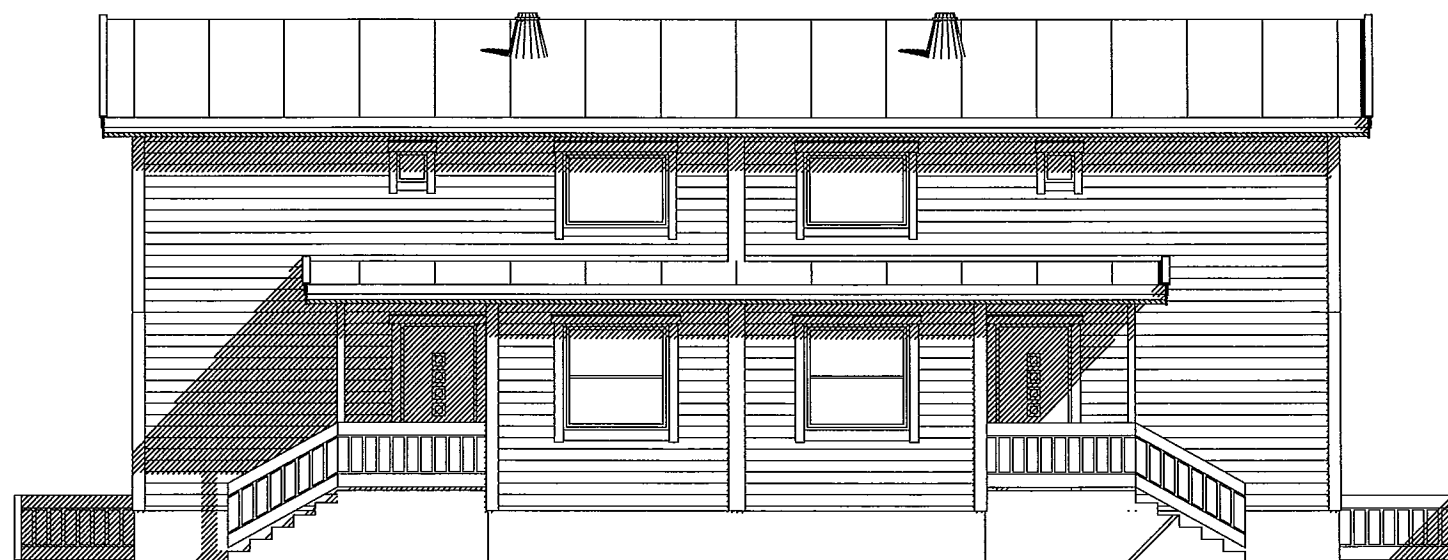

Fasade mot Øst





Fasade mot Nord

UTFORMING AV TILTAK BEKREFTES FOREVIST:

Nabo.nr.	G.nr.	Br.nr.	Dato	Sign.
Nabo.nr.	G.nr.	Br.nr.	Dato	Sign.
Nabo.nr.	G.nr.	Br.nr.	Dato	Sign.
Nabo.nr.	G.nr.	Br.nr.	Dato	Sign.

Ferdig planert terreng
 Bak / under terreng
 Eksisterende terreng

Tiltakshaver: May-Liss Thorsen				 VestlandsHus TRYGGE HJEM Tegningsnr. 502 Prosj.nr. 025L
Leverandør: Vestlandshus Stavanger AS				
Hustype: Spesial		FASADER	DATO 14.01.09	
Byggeplassens adresse:		ARKIV NR.	REV.1	
Algårdsveien 34, 4306 Sandsnes			REV.2	
G.nr. 39	Br.nr. 418	ER TEGNING KONTROLLERT I H.T. SJEKKLISTER ?	NEI	REV.3
				SKALA 1 : 100
				DATA DESIGN SYSTEM
VestlandsHusgruppens arkitektkontor - 6018 Alesund - Tlf. 70 17 89 00				
TEGNINGEN MÅ HVERKEN HELT ELLER DELVIS KOPIERES ELLER BENYTTES VED TILTAK SOM VESTLANDSHUS IKKE MEDVIRKER I.				

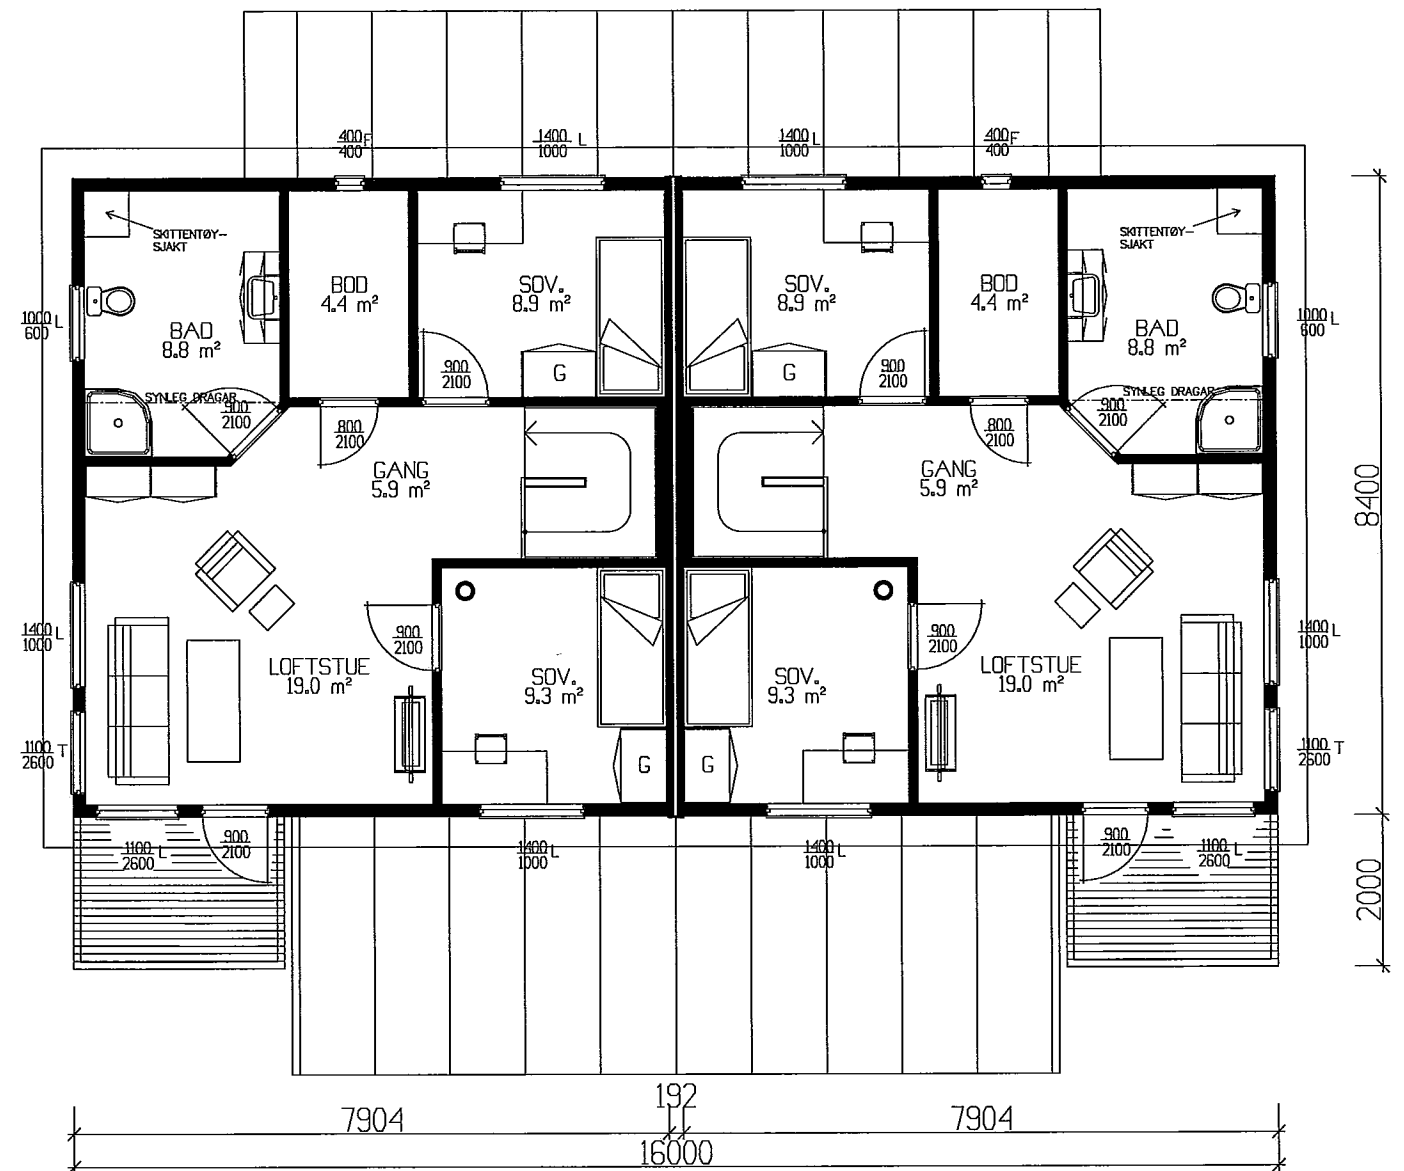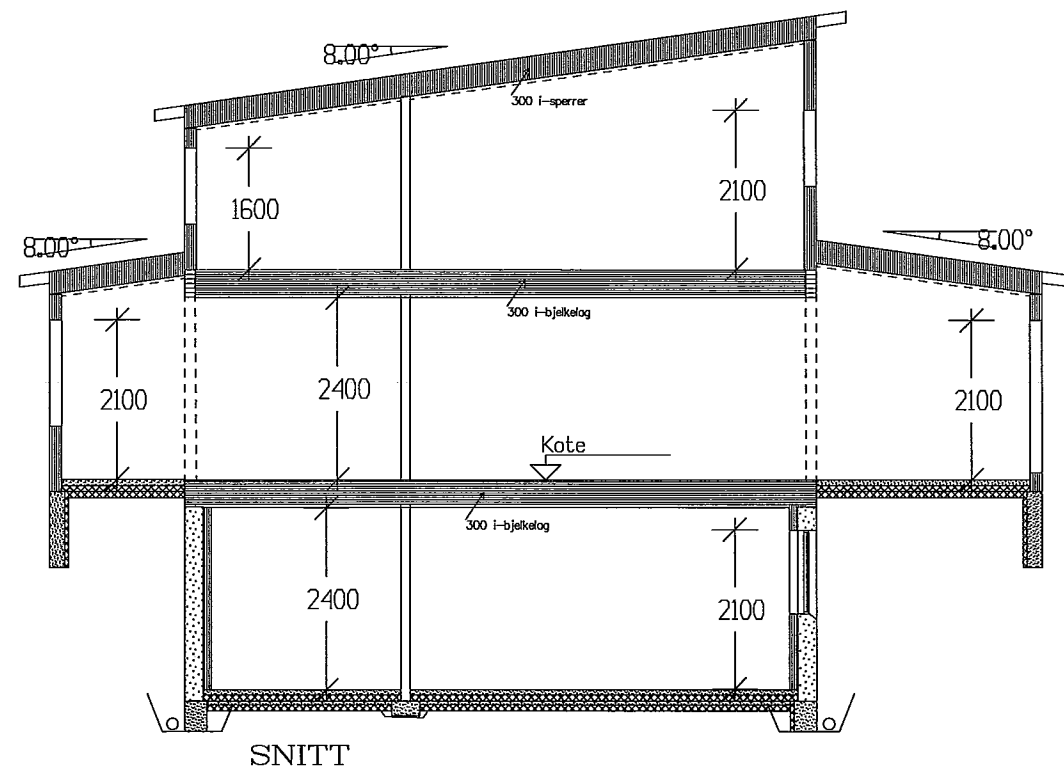

Tiltakshaver: May-Liss Thorsen

Leverandør: Vestlandshus Stavanger AS

Hustype: Spesial

ETASJEPLAN & SNITT

14.01.09 oi

Byggeplassens adresse:

ARKIV NR.

Algårdsveien 34, 4306 Sandsnes

REV.1

REV.2

REV.3

SKALA 1 : 100

G.nr.

39

Br.nr.

418

ER TEGNING KONTROLLERT I H.T. SJEKKLISTER ?

NEI

DATA DESIGN SYSTEM




TRYGGE HJEM

Tegningsnr. 504

Prosj.nr. 025L

Vestlandshusgruppens arkitektkontor - 6018 Alesund - Tlf. 70 17 89 00

TEGNINGEN MÅ HVERKEN HELT ELLER DELVIS KOPIERES ELLER BENYTTES VED TILTAK SOM VESTLANDSHUS IKKE MEDVIRKER I.

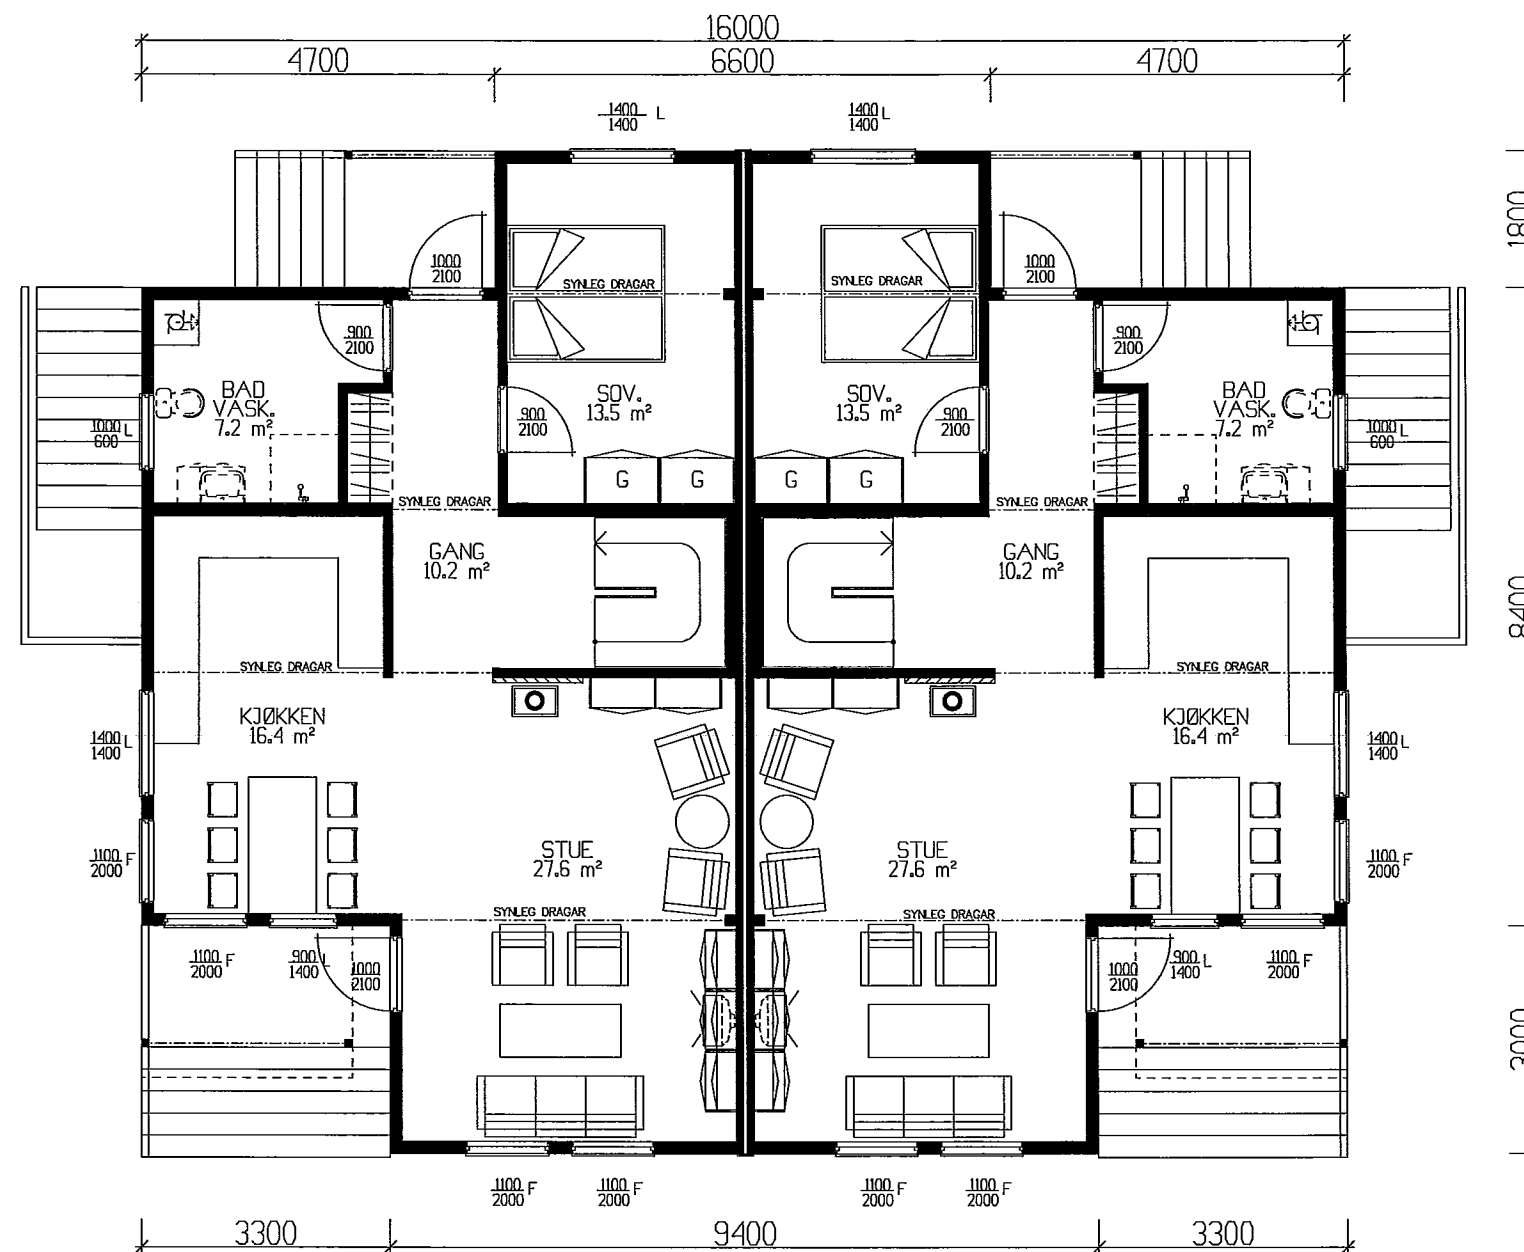



HOVEPLAN, 2 LEILIGHETER a 80,8 m

PR. LEILIGHET

	BRA
Kjellerplan	56.90
Hovedplan	80.80
Etg.plan	62.10
Sum 1 m²	199.80

GRUNNFLATE	(M²)	174,5
BEBYGD AREAL	(M²)	201,1

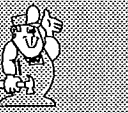Tiltakshaver: May-Liss Thorsen				 Vestlandshus TRYGGE HJEM Tegningsnr. 501 Prosj.nr. 025L
Leverandør: Vestlandshus Stavanger AS				
Hustype: Spesial		HOVEDPLAN	DATO 14.01.09 01	
Byggeplassens adresse:		ARKIV NR.	REV.1	
Algårdsveien 34, 4306 Sandsnes			REV.2	
G.nr. 39	Br.nr. 418	ER TEGNING KONTROLLERT I H.T. SJEKKLISTER ?	NEI	REV.3
				SKALA 1 : 100
				DATA DESIGN SYSTEM
Vestlandshusgruppens arkitektkontor - 6018 Alesund - Tlf. 70 17 89 00				
TEGNINGEN MÅ HVERKEN HELT ELLER DELVIS KOPIERES ELLER BENYTTES VED TILTAK SOM VESTLANDSHUS IKKE MEDVIRKER I.				

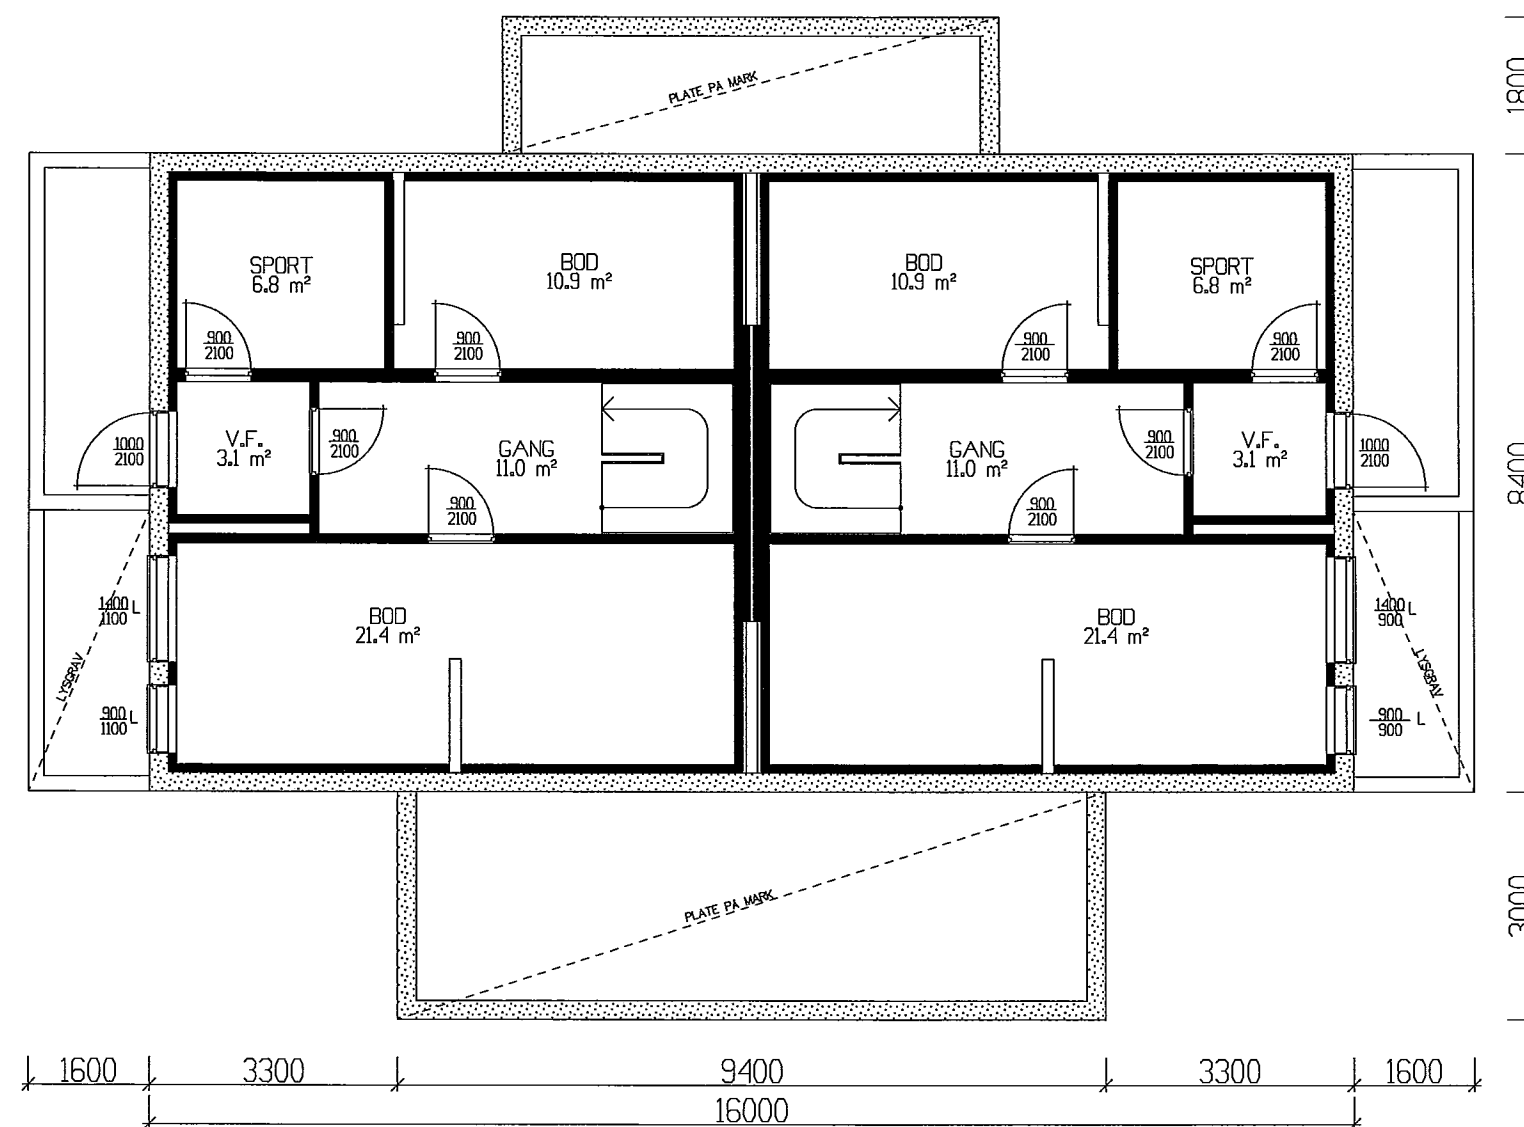

KJELLAR, 2 LEILIGHETER a 56,9 m²

Tiltakshaver: May-Liss Thorsen					
Leverandør: Vestlandshus Stavanger AS					
Hustype: Spesial		KJELLAR		DATA 14.01.09 01	
Byggeplassens adresse:		ARKIV NR.		REV.1	
Algårdsveien 34, 4306 Sandsnes				REV.2	
				REV.3	
				SKALA 1 : 100	
G.nr. 39	Br.nr. 418	ER TEGNING KONTROLLERT I H.T. SJEKKLISTER ?		NEI	TEgningensnr. 503
					Prosj.nr. 025L
VestlandsHusgruppens arkitektkontor – 6018 Alesund – Tlf. 70 17 89 00					
TEGNINGEN MÅ HVERKEN HELT ELLER DELVIS KOPIERES ELLER BENYTTES VED TILTAK SOM VESTLANDSHUS IKKE MEDVIRKER I.					