



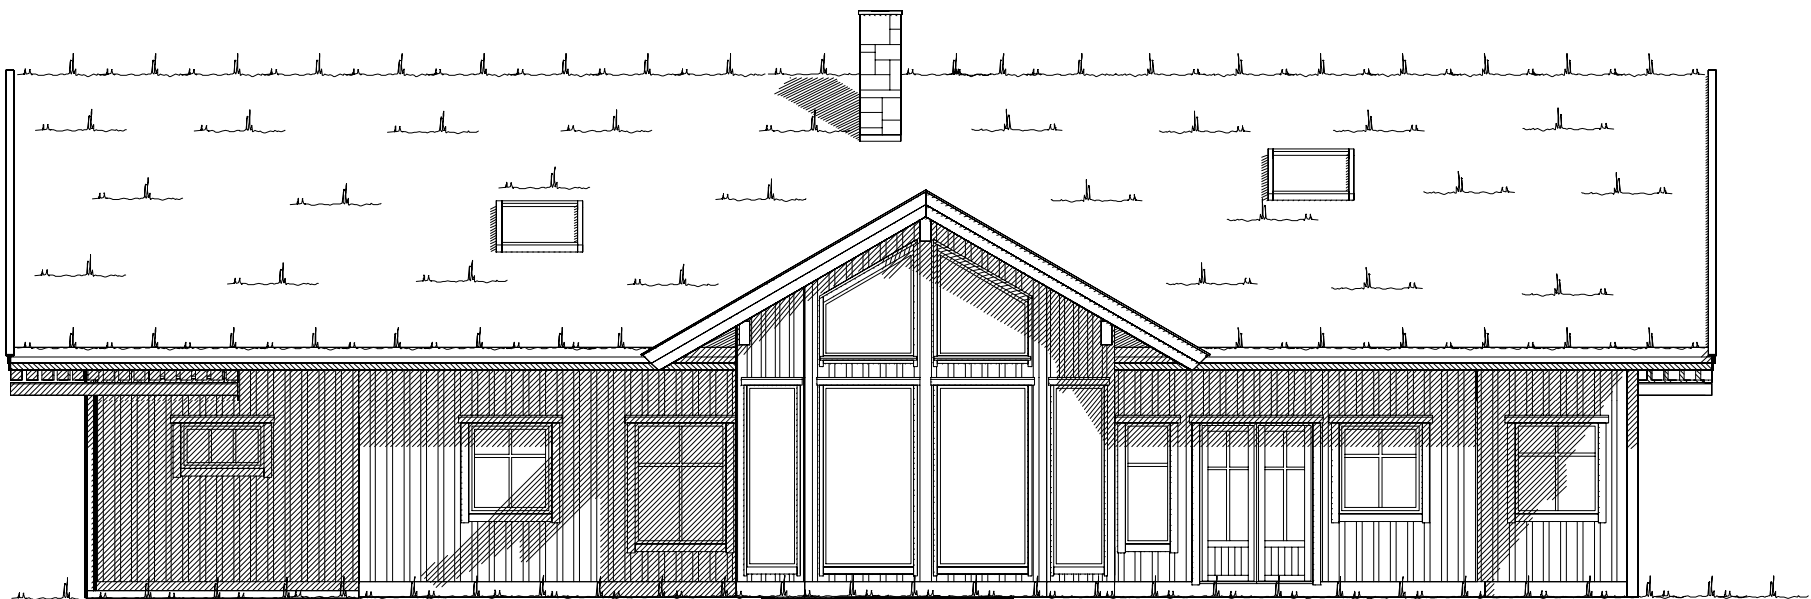



Fasade mot sør.

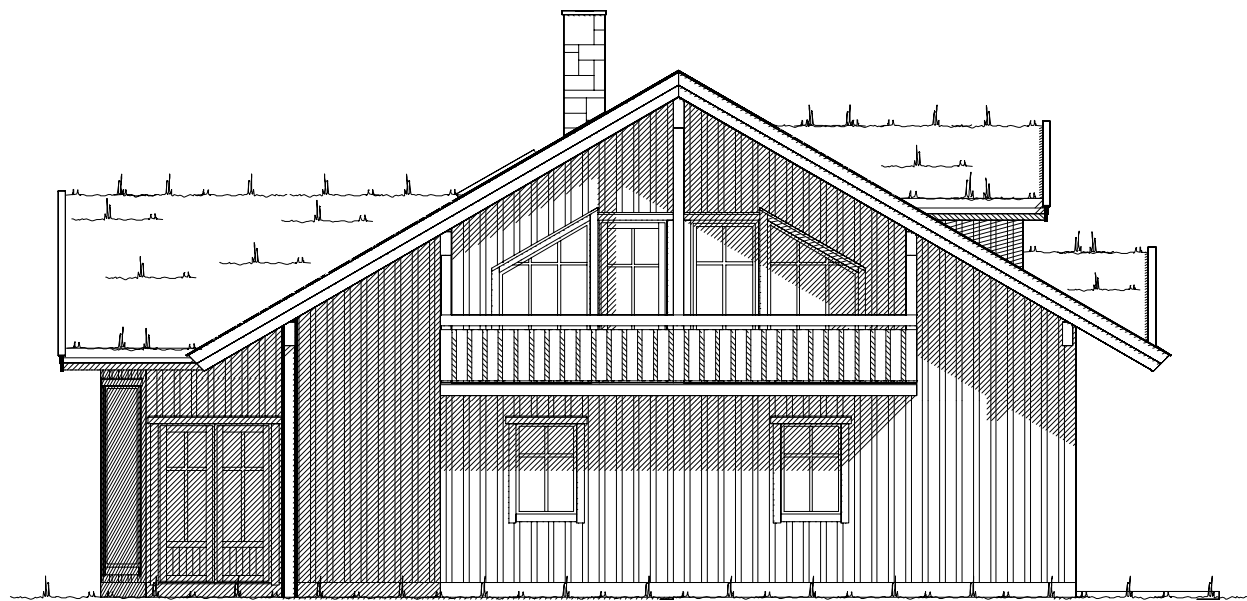

Fasade mot aust.

UTFORMING AV TILTAK BEKREFTES FOREVIST:

Nabo.nr.	G.nr.	Br.nr.	Dato	Sign.
Nabo.nr.	G.nr.	Br.nr.	Dato	Sign.
Nabo.nr.	G.nr.	Br.nr.	Dato	Sign.
Nabo.nr.	G.nr.	Br.nr.	Dato	Sign.

   Ferdig planert terreng
 Bak / under terreng
 Eksisterende terreng

Prosjektert etter TEK 97 rev. 07

Tiltakshaver: Maurice Goddard og Else M. Skalle		 VestlandsHus	
Leverandør: Jarl Inge Haukås ANS			
Hustype: Spesial		Fasade 1 og 2	
Byggeplassens adresse:		ARKIV NR.	
Flovikhaugen boligf. tomt 3, Skåla, Molde.			
G.nr.	Br.nr.	ER TEGNING KLARERT FOR BESTILLING, KONTRAKT OG SØKNING?	
115	83	NEI	
VestlandsHusgruppens arkitektkontor – 6018 Alesund – Tlf. 70 17 89 00			
TEGNINGEN MÅ HVERKEN HELT ELLER DELVIS KOPIERES ELLER BENYTTES VED TILTAK SOM VESTLANDSHUS IKKE MEDVIRKER I.			

DATO	09.12.2010	vh
REV.1	07.01.2011	per
REV.2	11.01.2011	per
REV.3	13.01.2011	per
SKALA	1 : 100	
DATA DESIGN SYSTEM		

TRYGGE HJEM	
Tegningsnr.	501
Prosj.nr.	023v






Fasade mot nord.



Fasade mot vest.

Prosjektert etter TEK 97 rev. 07

    Ferdig planert terreng
 Bak / under terreng
 Eksisterende terreng


UTFORMING AV TILTAK BEKREFTES FOREVIST:				
Nabo.nr.	G.nr.	Br.nr.	Dato	Sign.
Nabo.nr.	G.nr.	Br.nr.	Dato	Sign.
Nabo.nr.	G.nr.	Br.nr.	Dato	Sign.
Nabo.nr.	G.nr.	Br.nr.	Dato	Sign.

Tiltakshaver: Maurice Goddard og Else M. Skalle					 VestlandsHus
Leverandør: Jarl Inge Haukås ANS					
Hustype: Spesial		Fasade 3 og 4		DATO 09.12.2010 vhh	
Byggeplassens adresse:			ARKIV NR.	REV.1 07.01.2011 per	TRYGGE HJEM
Fløvikhaugen boligf. tomt 3, Skåla, Molde.				REV.2 11.01.2011 per	
				REV.3 13.01.2011 per	
				SKALA 1 : 100	Tegningsnr. 502
G.nr.	Br.nr.	ER TEGNING KLARERT FOR BESTILLING, KONTRAKT OG SØKNING?		NEI	Pros.jnr. 023v
115	83			 DATA DESIGN SYSTEM	
VestlandsHusgruppens arkitektkontor – 6018 Alesund – Tlf. 70 17 89 00					
TEGNINGEN MÅ HVERKEN HELT ELLER DELVIS KOPIERES ELLER BENYTTES VED TILTAK SOM VESTLANDSHUS IKKE MEDVIRKER I.					

TRYGGE HJEM

Tegningsnr. 502

Prosj.nr. 023v

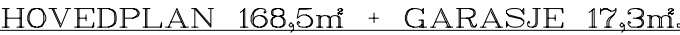

Kanaler fra ventilasjonsanlegg, vil i noen tilfeller medføre ekstra veggtykkelser eller "kassing", som får mindre konsekvenser for romløsninger. Dette kan eventuelt justeres noe før igangsetting av bygget.

NB! Ved innhentning av pristilbud av ytterdører og vindu, må forutsetningen i varmetapsberegningen legges til grunn. Her blir det forutsatt en maksimal, gjennomsnittlig U-verdi til ytterdører og vindu for bygget.

% vindu- og dørareal er beregnet til: 20,7%
Gjennomsnittlig U-verdi er her:

250 mm isol. i ytterveggar.
3-lags vindu.

Sportsbod vert lagd til eoge bygg.

Arealberegninger 1 hht. NS 3940	Bruksareal BRA 1 m²		
	Pr etasje	Utvendig bod/garasje	Sum BRA
H. etg. plan	168.5	17.3	185.8
2. etg. plan	124.6	0.0	124.6
SUM :	293.1	17.3	310.4
BYA :	226.7	0.0	226.7
Grunnflate/ fotoavtrykk :	202.8		

TEGNINGEN MÅ HVERKEN HELT ELLER DELVIS KOPIERES ELLER BENYTTES VED TILTAK SOM VESTLANDSHUS IKKE MEDVIRKER I.




VestlandsHus


TRYGGE HJEM

Tegningsnr. 503

Proj.nr. 023v

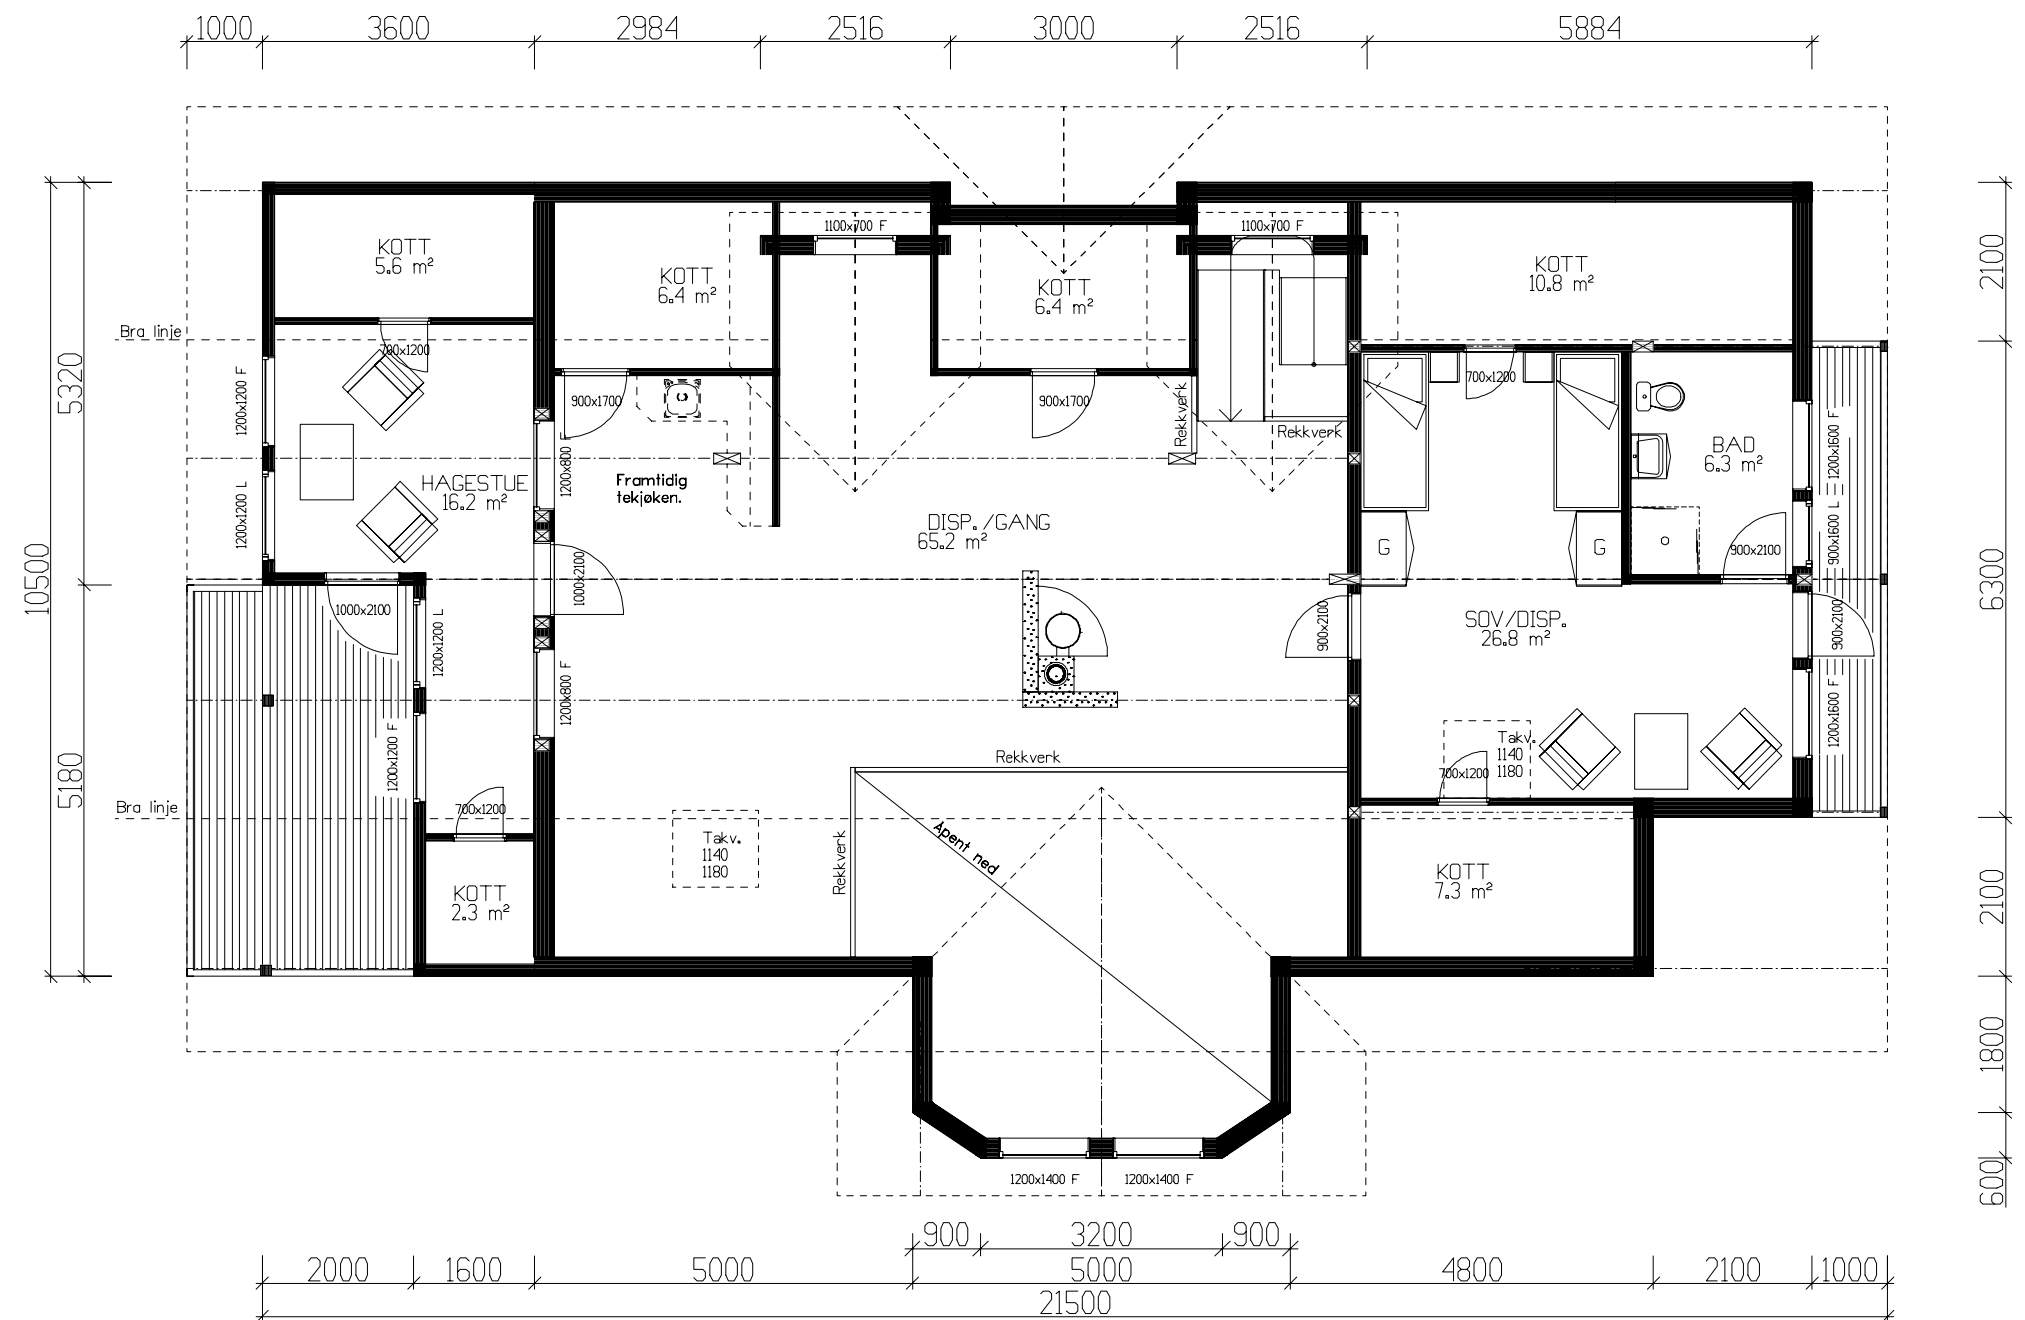

ETASJEPLAN LOFT 124,6m² BRA

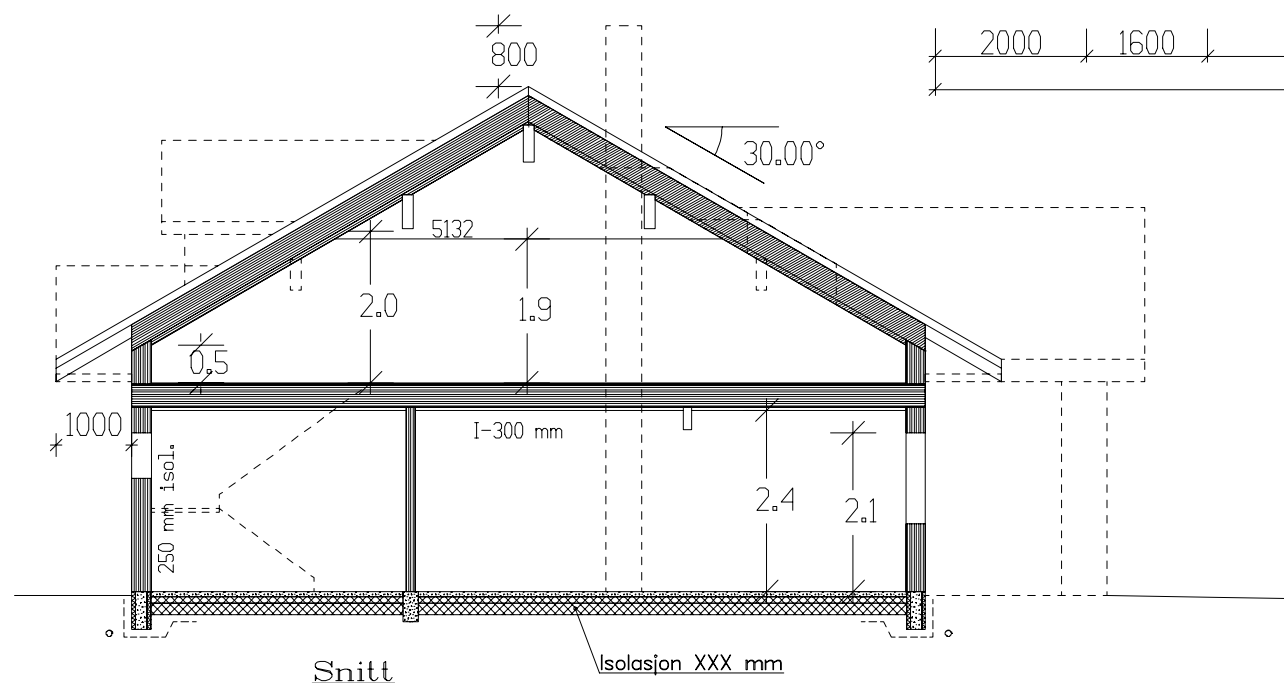

Tiltakshaver: Maurice Goddard og Else M. Skalle					 VestlandsHus	
Leverandør: Jarl Inge Haukås ANS						
Hustype: Spesial			E-plan og Snitt		DATO	09.12.2010 vhh
Byggeplassens adresse:			ARKIV NR.		REV.1	07.01.2011 per
Flovikhaugen boligf. tomt 3, Skala, Molde.					REV.2	11.01.2011 per
					REV.3	13.01.2011 per
					SKALA	1 : 100
					 DATA DESIGN SYSTEM	
G.nr.	Br.nr.	ER TEGNING KLARERT FOR BESTILLING,KONTRAKT OG SØKNING?		NEI	Tegningsnr.	504
115	83				Prosj.nnr.	023v
VestlandsHusgruppens arkitektkontor – 6018 Alesund – Tlf. 70 17 89 00						
TEGNINGEN MÅ HVERKEN HELT ELLER DELVIS KOPIERES ELLER BENYTTES VED TILTAK SOM VESTLANDSHUS IKKE MEDVIRKER I.						