



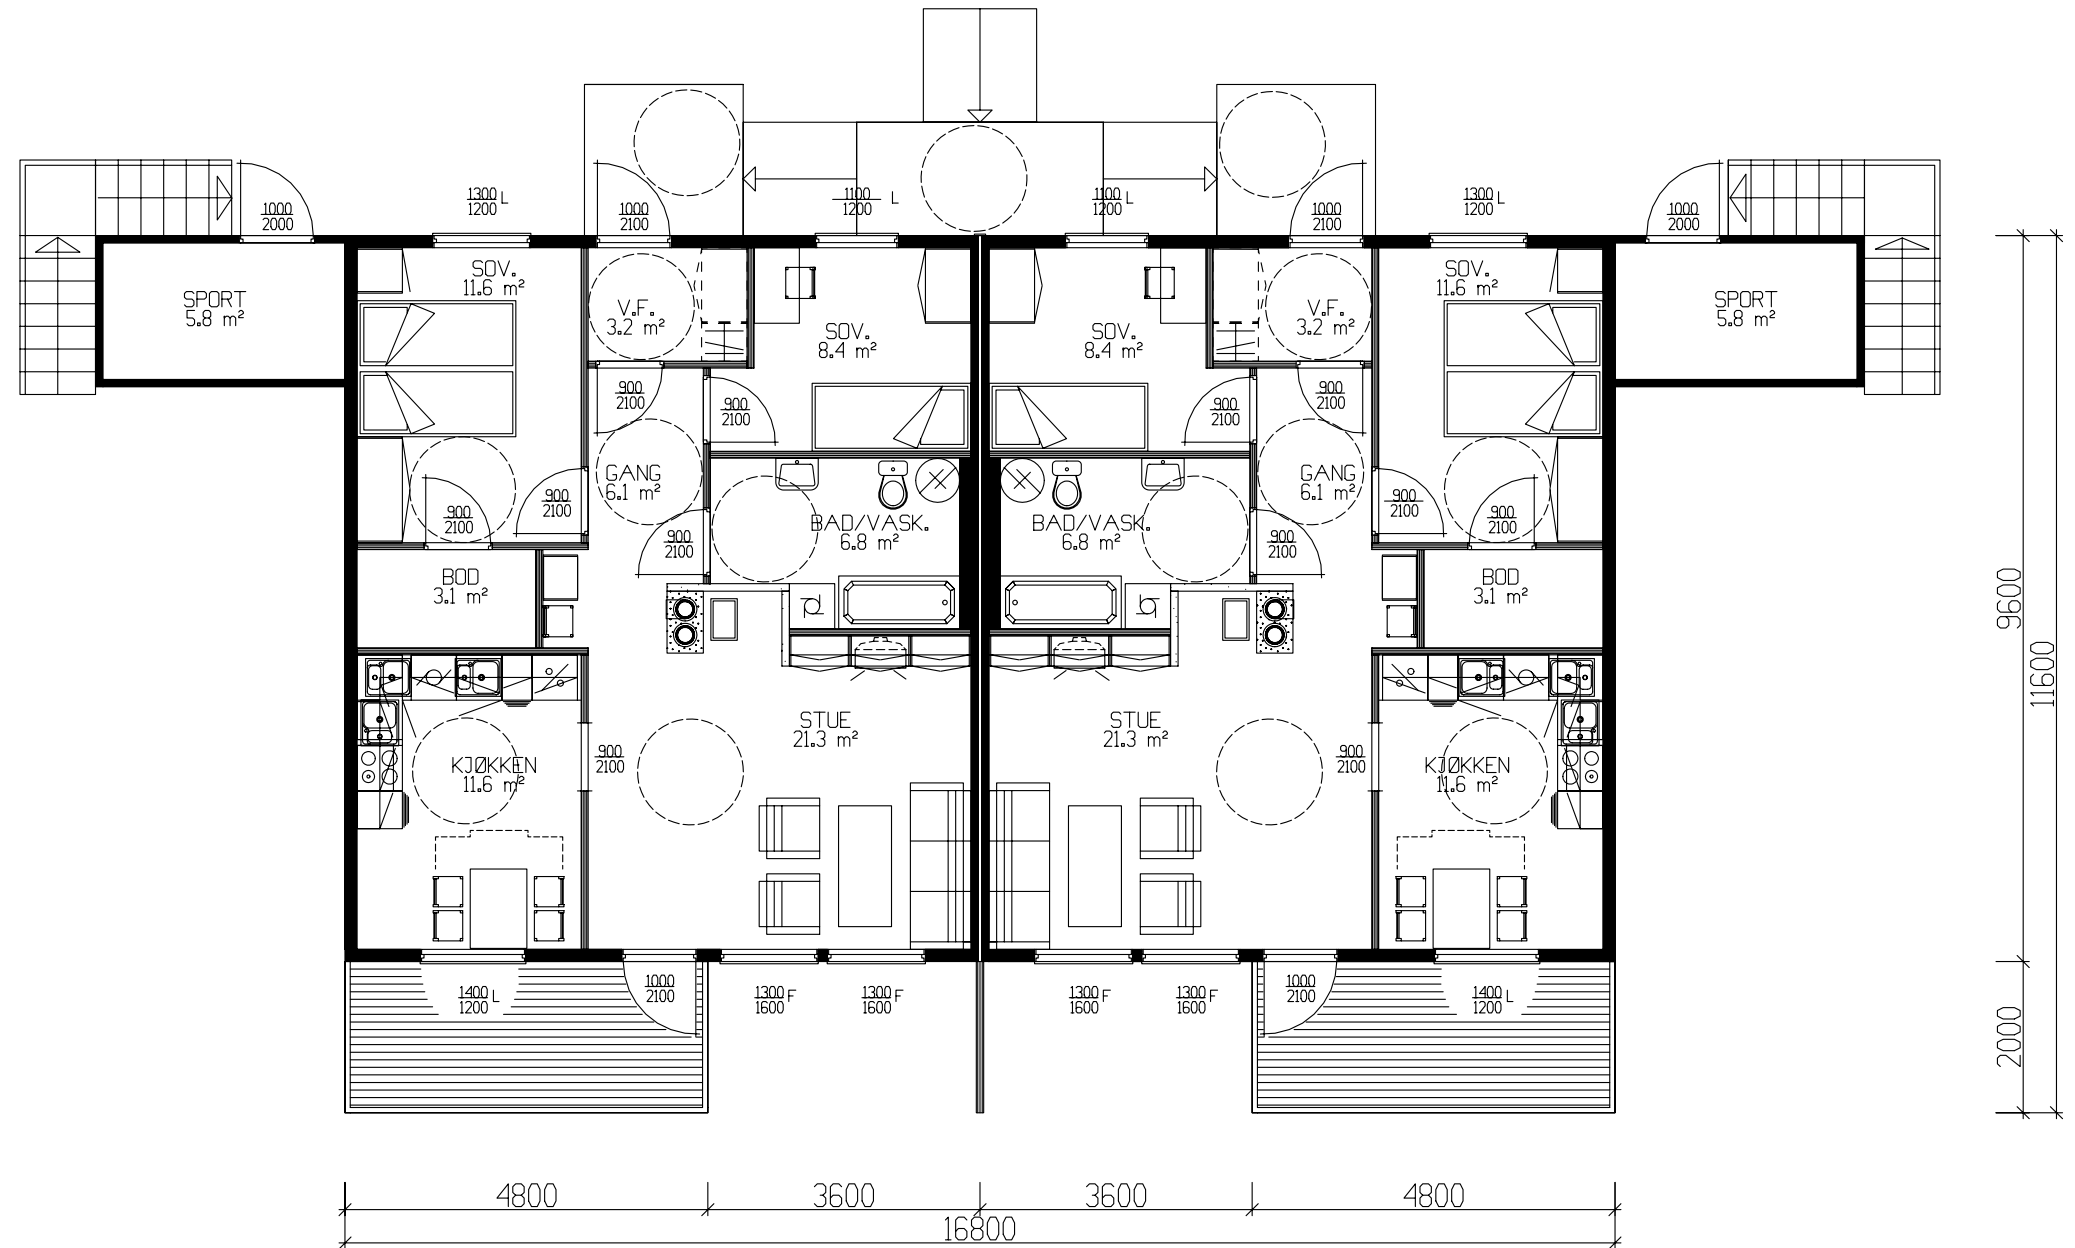



HOVEDPLAN 75,3 m² BRA-K x 2 LEILIGHETER
SPORTSBOD 5,8 m² BRA-K x 2

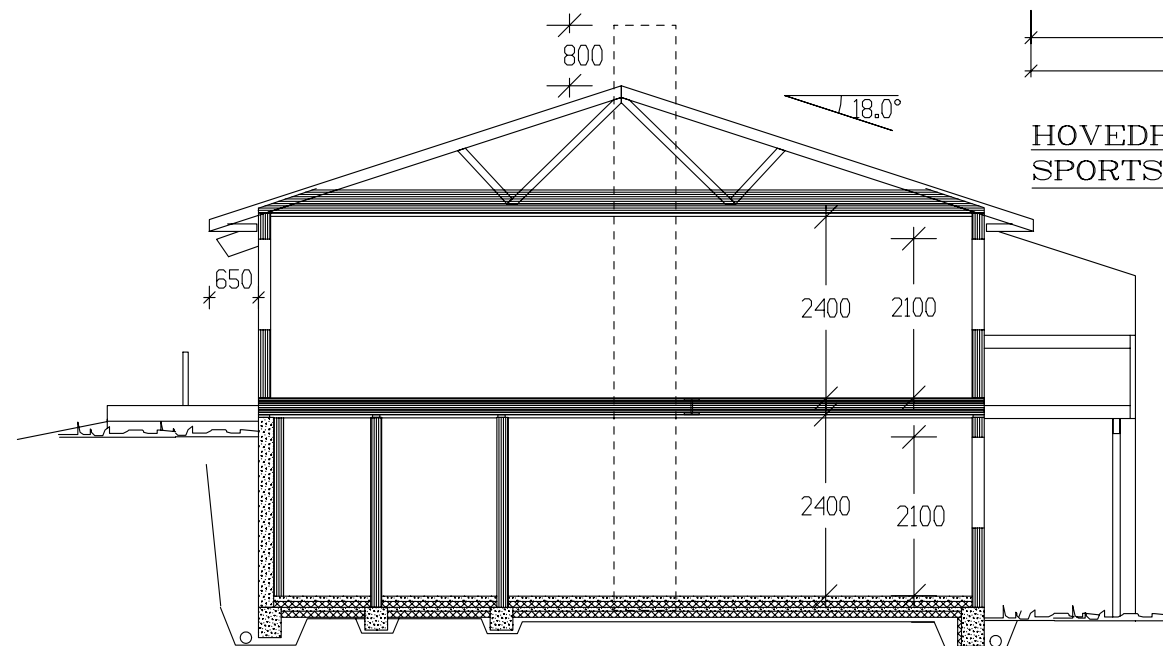

SNITT

PA.NR. 12

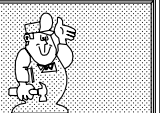Tiltakshaver: Aktiv Boliger AS				 TEGNINGS NR. 504 PROSJ.NR. 168i
Leverandør: Aktiv Boliger AS				
HUSTYPE: 4 M.BOLIG		PLAN/SNITT		
Byggeplassens adresse:		DATO 17.09.03 ILE REV.1 REV.2 REV.3 SKALA 1 : 100		
Kapteins Lingesvei., Hessaskaret, Alesund				TEGNINGS NR. 504 PROSJ.NR. 168i
G.nr. 118	Br.nr.	ER TEGNING KONTROLLERT I H.T. SJEKKLISTER ?	NEI  DATA DESIGN SYSTEM	
VestlandsHusgruppens arkitektkontor – 6018 Alesund – Tlf. 70 17 89 00				
TEGNINGEN MÅ HVERKEN HELT ELLER DELVIS KOPIERES ELLER BENYTTES VED TILTAK SOM VESTLANDSHUS IKKE MEDVIRKER I.				

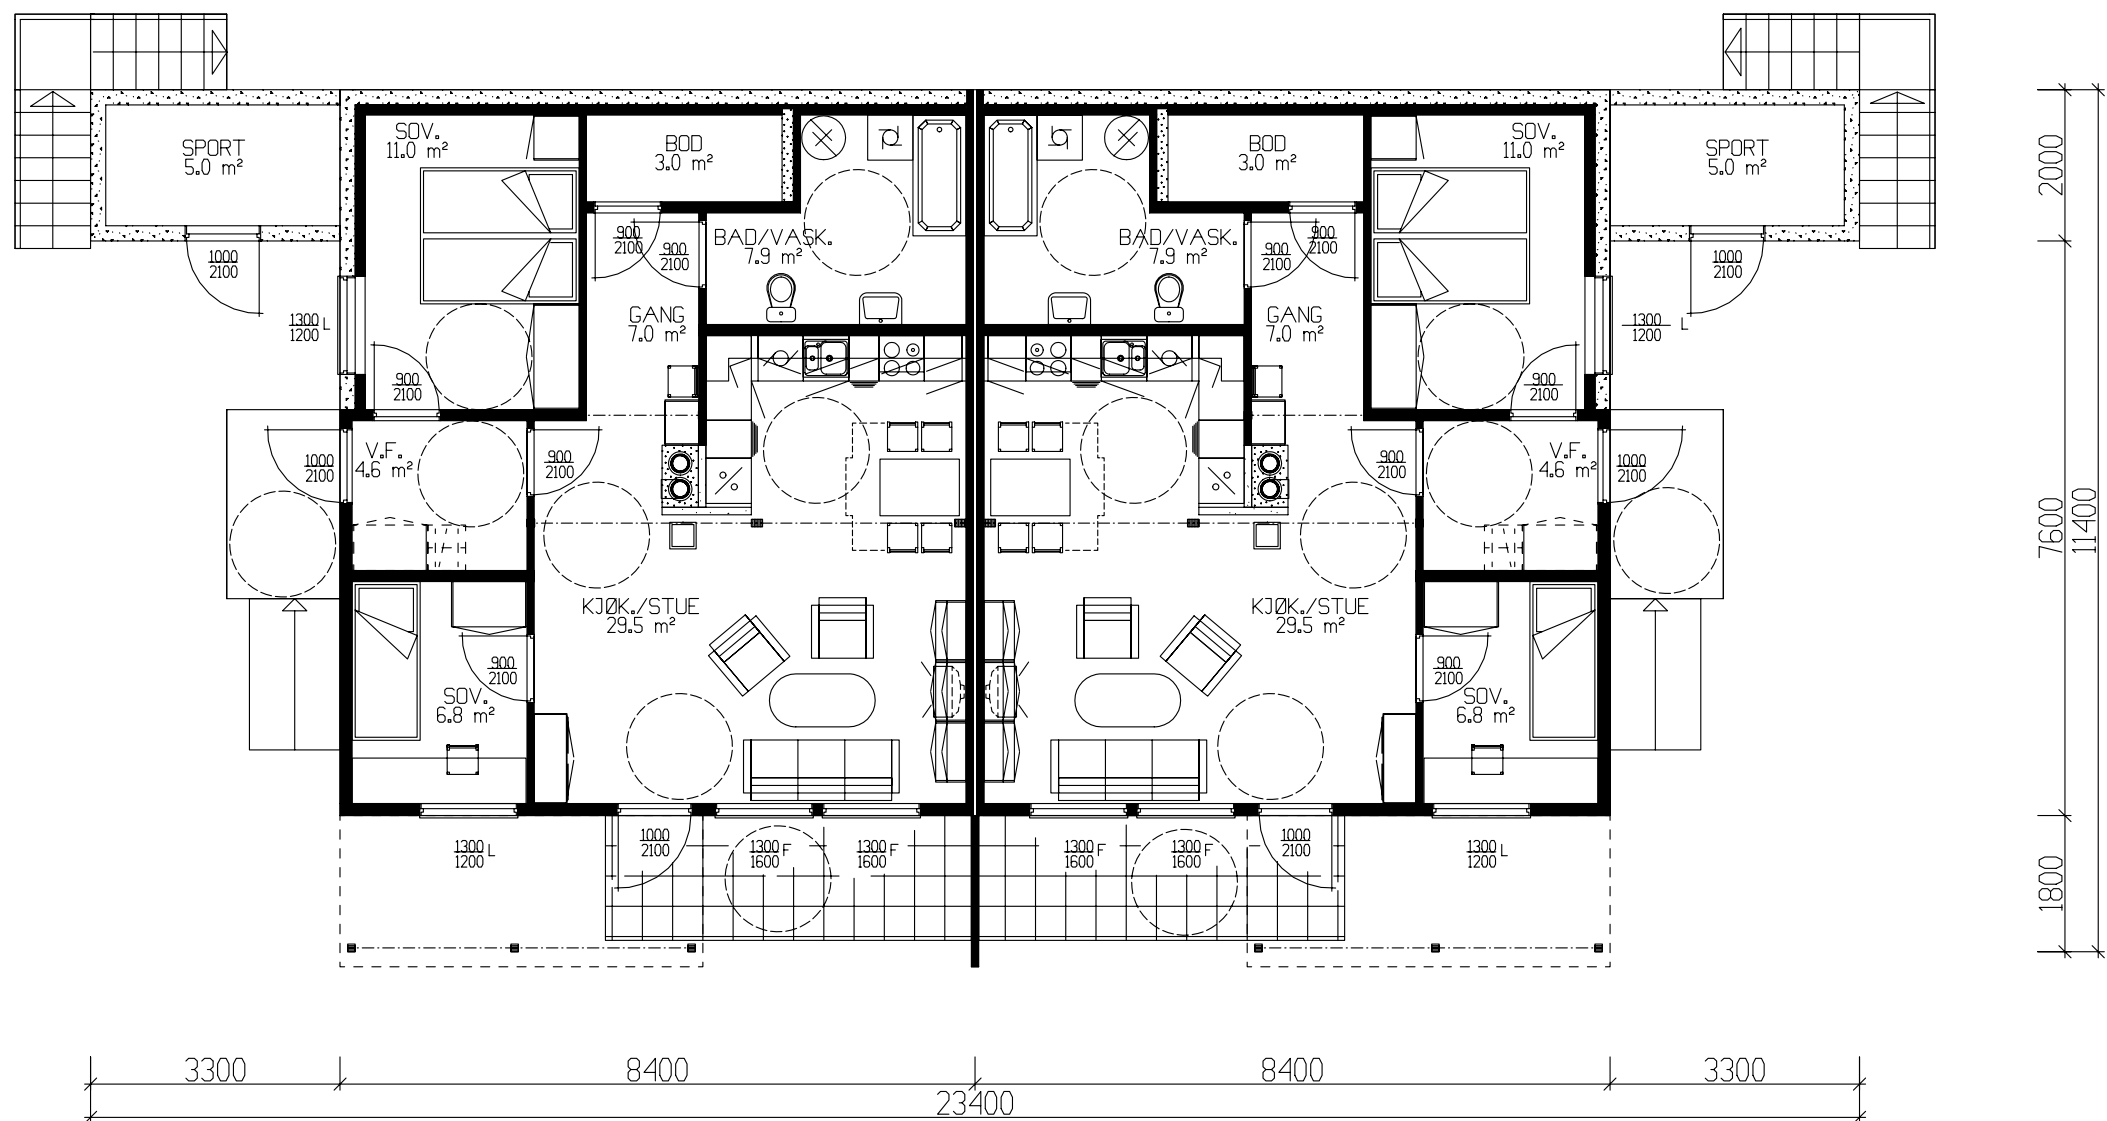

UNDERETG. 73,3 m² BRA-K x 2 LEILIGHETER
SPORTSBOD 5 m² BRA-K x 2

PA.NR. 12


	BRA
Und.etg.plan	146.60
Hovedplan	150.60
Utv. bod und.etg.	10.00
Utv. bod 1. etg.	11.60
Sum 1 m²	318.80

GRUNNFLATE	(M ²)	161,3
BEBYGD AREAL	(M ²)	180,5

Tiltakshaver: Aktiv Boliger AS					 VestlandsHus TRYGGE HJEM Tegningsnr. 501 Prosj.nr. 168i
Leverandør: Aktiv Boliger AS					
HUSTYPE: 4 M.BOLIG			PLAN	DATO 17.09.03 ILE	
Byggeplassens adresse:				REV.1	
Kapteins Lingesvei., Hessaskaret, Alesund				REV.2	
				REV.3	SKALA 1 : 100
G.nr. 118	Br.nr.	ER TEGNING KONTROLLERT I H.T. SJEKKLISTER ?		NEI	
DATA DESIGN SYSTEM					
VestlandsHusgruppens arkitektkontor – 6018 Alesund – Tlf. 70 17 89 00					
TEGNINGEN MÅ HVERKEN HELT ELLER DELVIS KOPIERES ELLER BENYTTES VED TILTAK SOM VESTLANDSHUS IKKE MEDVIRKER I.					



Fasade mot

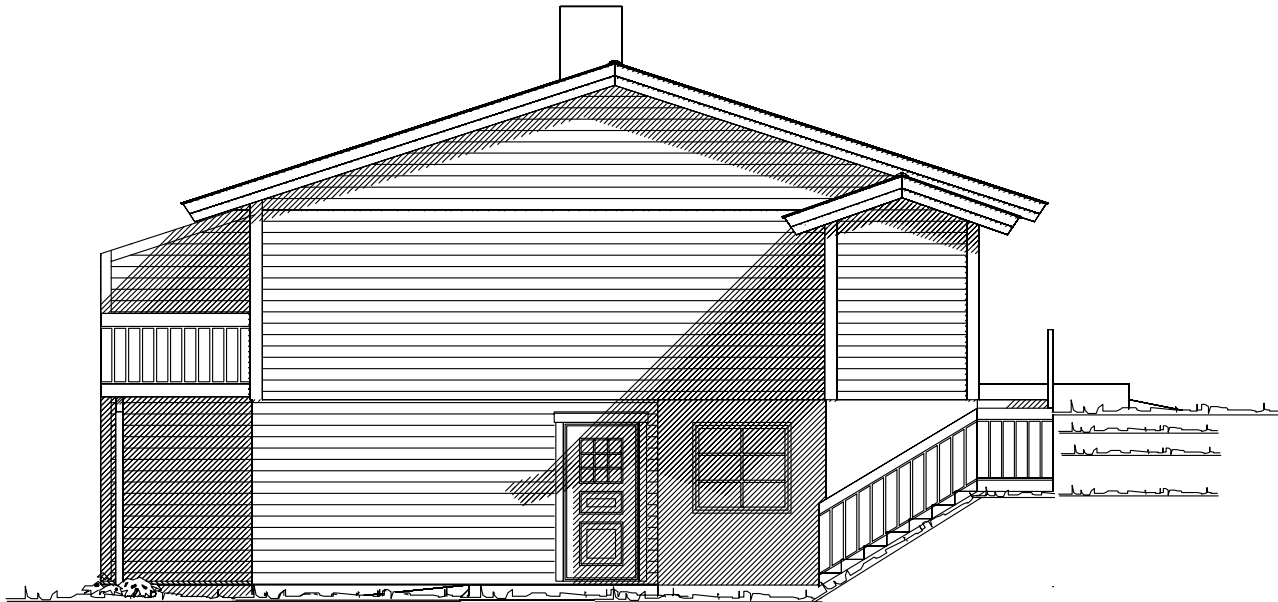


Fasade mot


PÅNR. 12

Tiltakshaver: Aktiv Boliger AS					 VestlandsHus	
Leverandør: Aktiv Boliger AS						
HUSTYPE: 4 M.BOLIG			FASADER	DATO 17.09.03 ILE		
Byggeplassens adresse:				REV.1		
				REV.2		
Kapteins Lingesvei., Hessaskaret, Alesund				REV.3	TRYGGE HJEM	
G.nr.	118	Br.nr.	ER TEGNING KONTROLLERT I H.T. SJEKKLISTER ?	NEI	SKALA 1 : 100	Tegningsnr. 502
					 DATA DESIGN SYSTEM	Prosj.nr. 168i
VestlandsHusgruppens arkitektkontor – 6018 Alesund – Tlf. 70 17 89 00						
TEGNINGEN MÅ HVERKEN HELT ELLER DELVIS KOPIERES ELLER BENYTTES VED TILTAK SOM VESTLANDSHUS IKKE MEDVIRKER I.						

UTFORMING AV TILTAK BEKREFTES FOREVIST:

Nabo.nr.	G.nr.	Br.nr.	Dato	S1gn.
Nabo.nr.	G.nr.	Br.nr.	Dato	S1gn.
Nabo.nr.	G.nr.	Br.nr.	Dato	S1gn.
Nabo.nr.	G.nr.	Br.nr.	Dato	S1gn.

  Ferdig planert terreng
 Bak / under terreng
 Eksisterende terreng

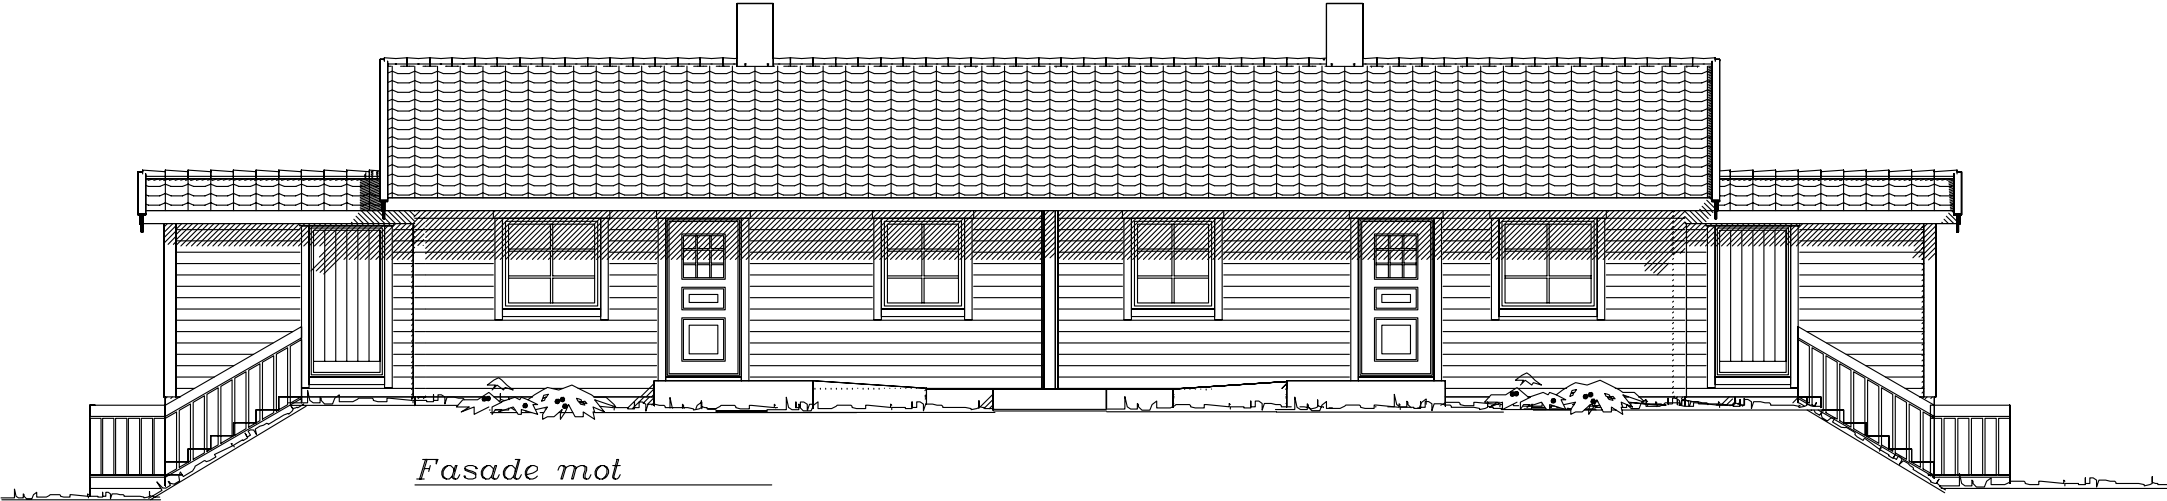

Fasade mot



Fasade mot

PA.NR. 12

Tiltakshaver: Aktiv Boliger AS					 VestlandsHus		
Leverandør: Aktiv Boliger AS							
HUSTYPE: 4 M.BOLIG			FASADER	DATO 17.09.03 ILE			
Byggeplassens addresser: <i>Kapteins Lingesvei., Hessaskaret, Alesund</i>				REV.1			
				REV.2			
G.nr. 118			Br.nr.	ER TEGNING KONTROLLERT I H.T. SJEKKLISTER ?	NEI	REV.3	TEGNINGS NR. 503
						SKALA 1 : 100	PROSJ.NR. 168i
 DATA DESIGN SYSTEM							
VestlandsHusgruppens arkitektkontor – 6018 Alesund – Tlf. 70 17 89 00							
TEGNINGEN MÅ HVERKEN HELT ELLER DELVIS KOPIERES ELLER BENYTTES VED TILTAK SOM VESTLANDSHUS IKKE MEDVIRKER I.							