



Fasade mot sør.

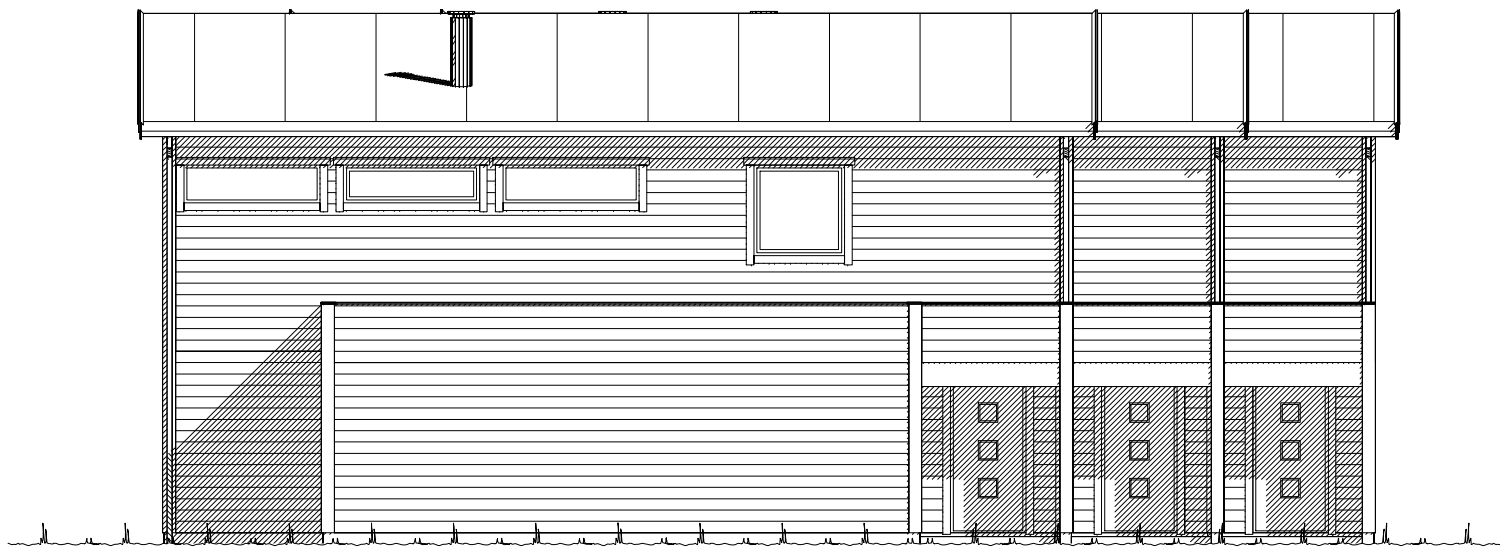

Fasade mot øst.

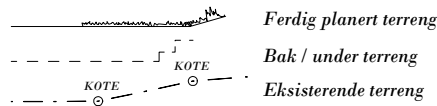


UTFORMING AV TILTAK BEKREFTES FOREVIST:


Nabo.nr.	G.nr.	Br.nr.	Dato	Sign.
Nabo.nr.	G.nr.	Br.nr.	Dato	Sign.
Nabo.nr.	G.nr.	Br.nr.	Dato	Sign.
Nabo.nr.	G.nr.	Br.nr.	Dato	Sign.

VESTLANDS HUS		Tiltakshaver: <i>Gusterud Bygg AS</i>	
		Forhandler: <i>Gusterud Bygg AS</i>	
Hustype: <i>Spesial</i>		Fasade 1 og 2	
Byggeplassens adresse:		ARKIV NR.:	DATO 29.11.13 vhh
Gartnerhagen BK3			REV.1
G.nr. 63 Br.nr. 163		Er tegning klarert for bestilling, kontrakt og søkning ?	REV.2
		Ja	REV.3
VESTLANDSHUSGRUPPENS ARKITEKTKONTOR - 6018 ÅLESUND - TLF. 70 17 89 00		TRYGGE HJEM	
TEGNINGEN MÅ HVERKEN HELT ELLER DELVIS KOPIERES ELLER BENYTTES VED TILTAK SOM VESTLANDSHUS IKKE MEDVIRKER I.		SKALA 1 : 100	
		Tegningsnr. 501	
		Prosj.nr. 474v	

PROSJEKTERES ETTER TEK. 07

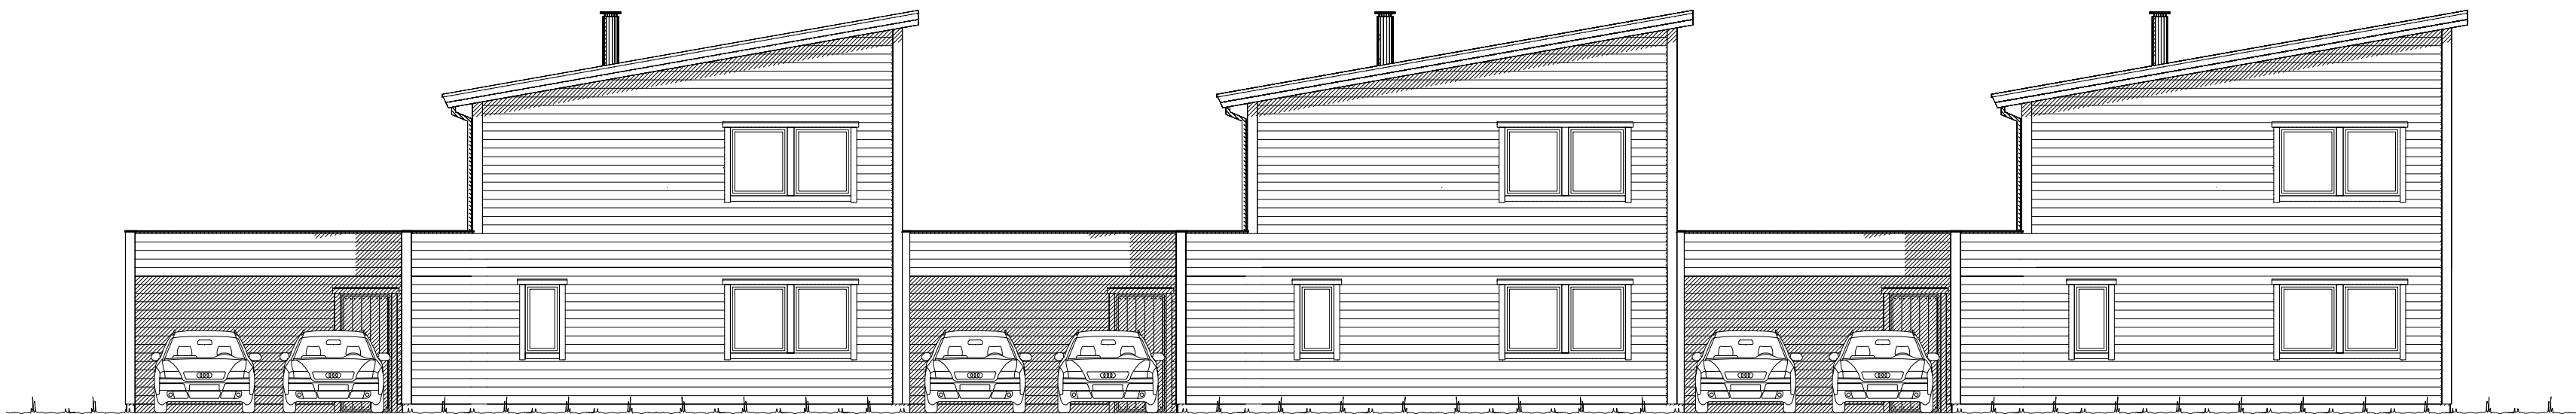


Fasade mot nord.

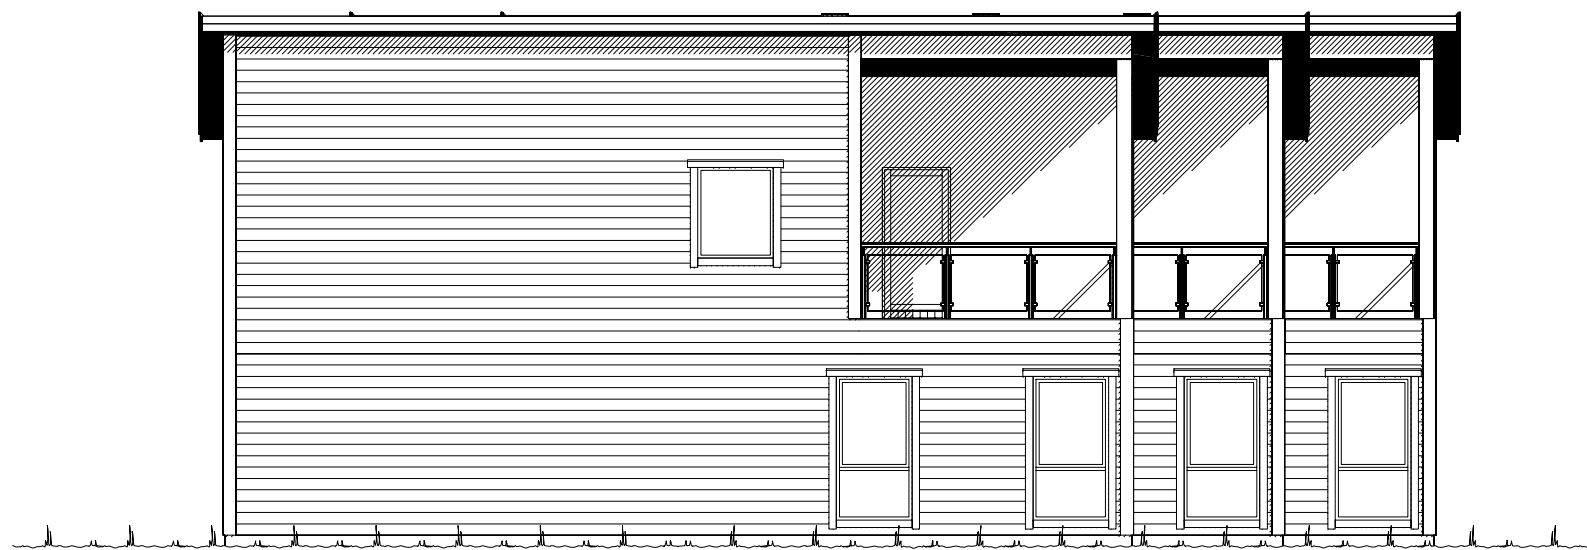


Fasade mot vest.

PROSJEKTERES ETTER TEK. 07

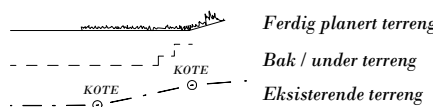

UTFORMING AV TILTAK BEKREFTES FOREVIST:				
Nabo.nr.	G.nr.	Br.nr.	Dato	Sign.
Nabo.nr.	G.nr.	Br.nr.	Dato	Sign.
Nabo.nr.	G.nr.	Br.nr.	Dato	Sign.
Nabo.nr.	G.nr.	Br.nr.	Dato	Sign.

VESTLANDS HUS		Tiltakshaver: <i>Gusterud Bygg AS</i>	
		Forhandler: <i>Gusterud Bygg AS</i>	
Hustype: <i>Spesial</i>		Fasade 3 og 4	
Byggeplassens adresse:		ARKIV NR.:	DATO 29.11.13 vhh
Gartnerhagen BK3			REV.1
			REV.2
			REV.3
G.nr. 63	Br.nr. 163	Er tegning klarert for bestilling, kontrakt og søkning ?	Ja
		DATA DESIGN SYSTEM	TRYGGE HJEM
		Prosj.nr.	SKALA 1 : 100
			Tegningsnr. 502
			474v
VESTLANDSHUSGRUPPENS ARKITEKTKONTOR - 6018 ÅLESUND - TLF. 70 17 89 00			
TEGNINGEN MÅ HVERKEN HELT ELLER DELVIS KOPIERES ELLER BENYTTES VED TILTAK SOM VESTLANDSHUS IKKE MEDVIRKER I.			

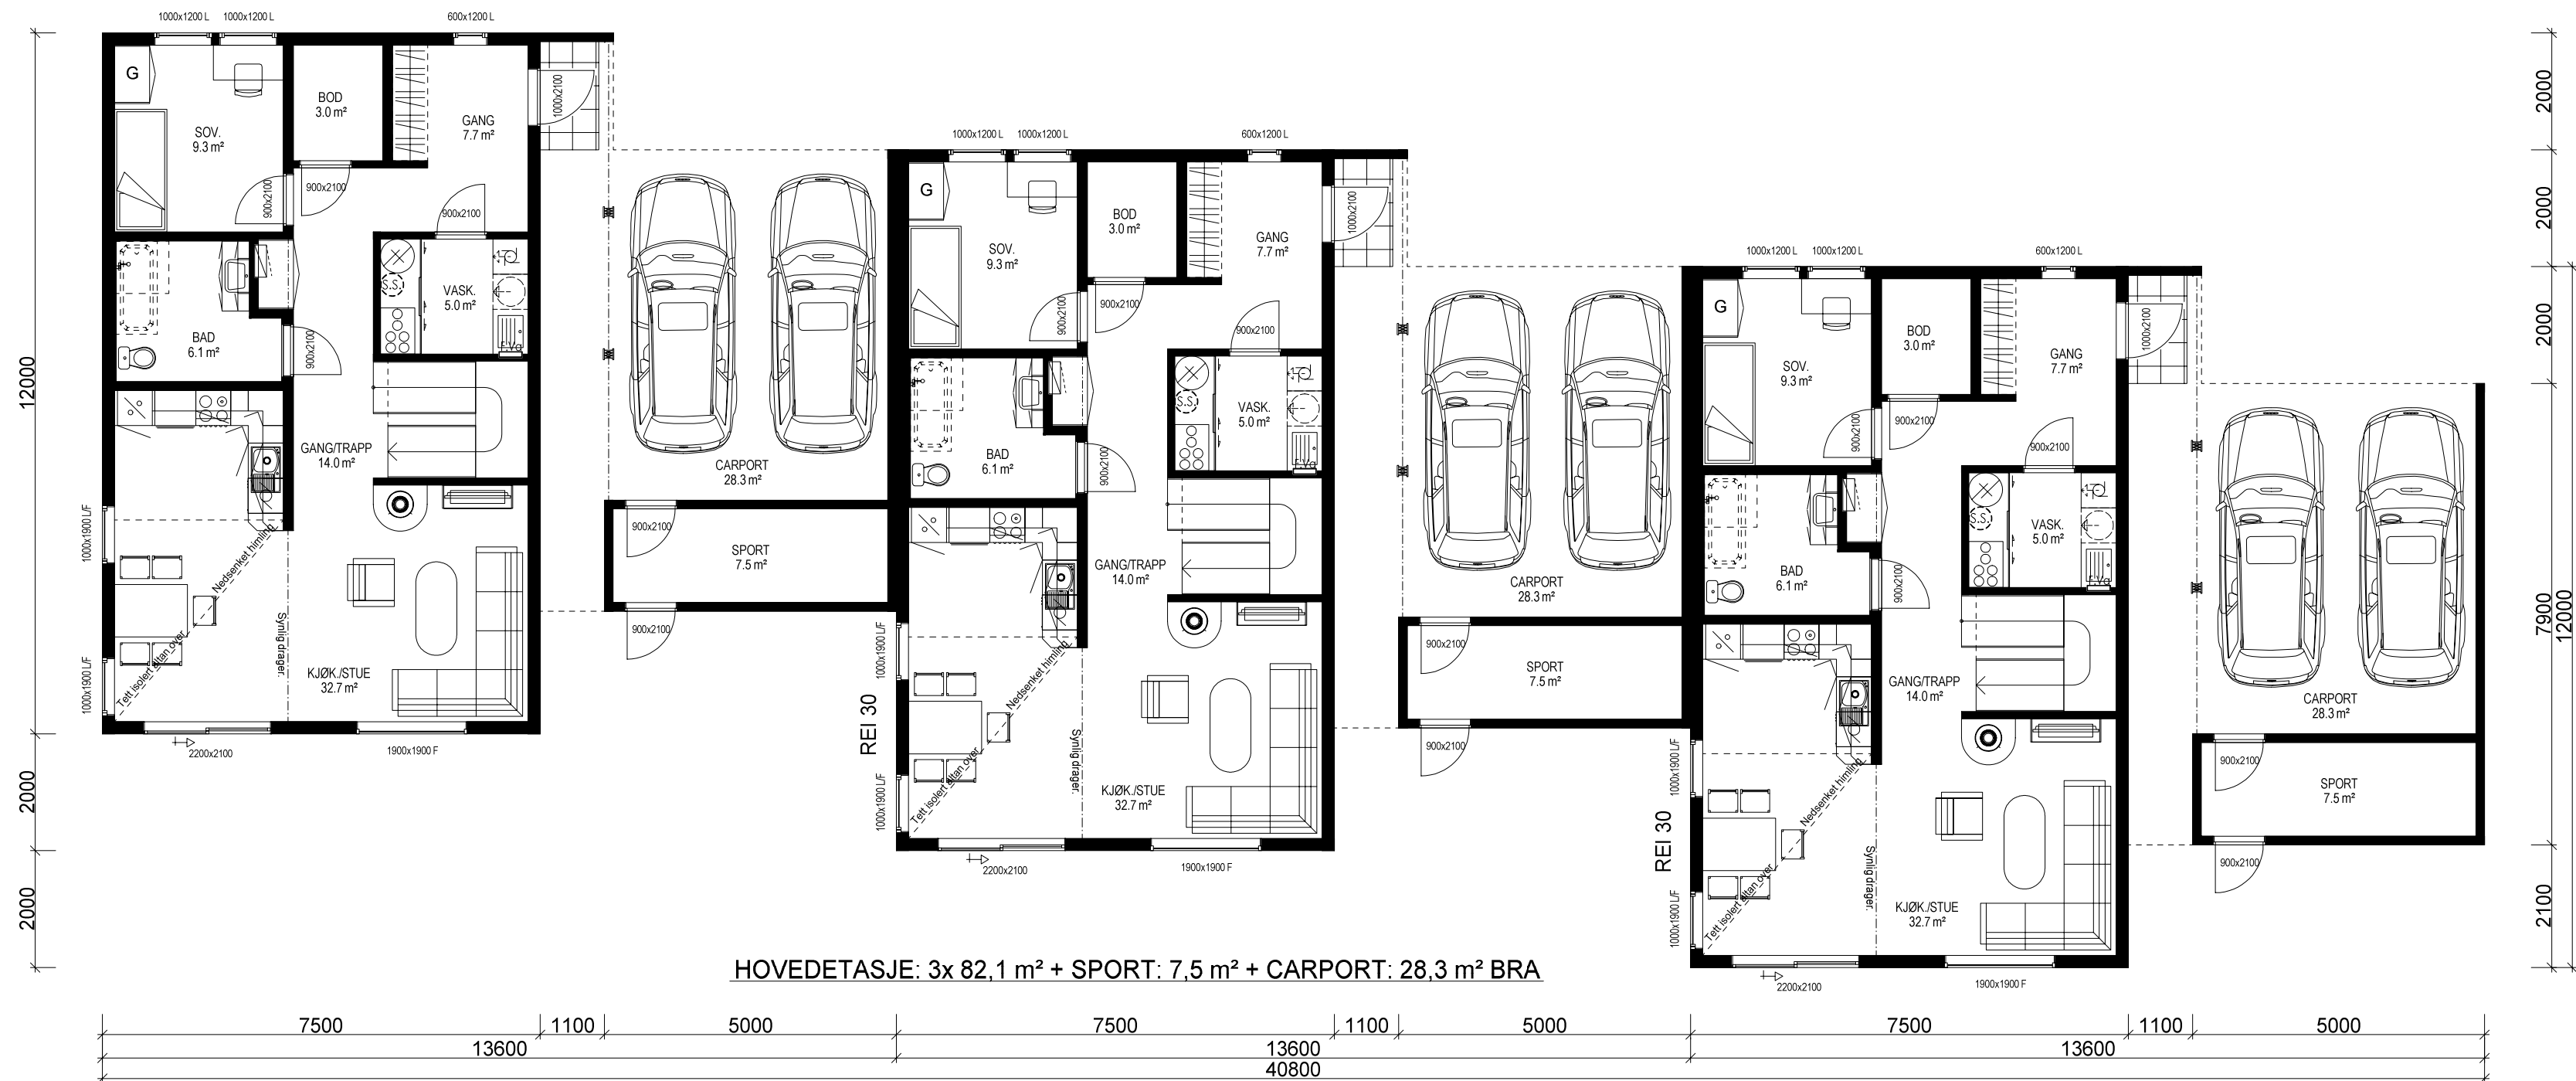

HOVEDETASJE: 3x 82,1 m² + SPORT: 7,5 m² + CARPORT: 28,3 m² BRA

PROSJEKTERES ETTER TEK. 07

Bygning i:
Risikoklasse 4
Brannklasse 1

Kanaler fra ventilasjonsanlegg, vil i noen tilfeller medføre ekstra veggtykkelser eller "kassing", som får mindre konsekvenser for romløsninger. Dette kan eventuelt justeres noe før igangsetting av bygget.

NBI Ved innhenting av pristilbud av ytterdører og vindu, må forutsetningen i varmetapsberegningen legges til grunn. Her blir det fortsatt en maksimal, gjennomsnittlig U-verdi til ytterdører og vindu for bygget. Høy prosentandel over 20% vindu og dører, har konsekvenser for byggets isolering.

% vindu- og dørrårel er beregnet til: 22 %
Gjennomsnittlig U-verdi er her: 1,13



(Bygningens totale bruksareal på tomt)

Arealberegninger i hht. NS 3940	Bruksareal BRA i m²			P-ROM Primære rom
	Pr etasje	Apert over- og undergarport	Sum BRA	
H. etg. plan	246.3	120.3	366.6	234.6
2. etg. plan	212.7	21.0	233.7	212.7
SUM :	459.0	141.3	600.3	447.3
BYA :	422.1	0.0	422.1	
Grunnflate/ totalvirkk. :	301.2			

VESTLANDS HUS		Tiltakshaver: <i>Gusterud Bygg AS</i>	
Hustype: <i>Spesial</i>		Forhandler: <i>Gusterud Bygg AS</i>	
Byggeplassens adresse: <i>Gartnerhagen BK3</i>		ARKIV NR.:	TRYGGE HJEM
G.nr. <i>63</i> Br.nr. <i>163</i>		Er tegning klarert for bestilling, kontrakt og søkning ? <i>Ja</i>	SKALA 1 : 100
G.nr. <i>63</i> Br.nr. <i>163</i>		DATA DESIGN SYSTEM	Tegningsnr. <i>503</i>
VESTLANDSHUSGRUPPENS ARKITEKTKONTOR - 6018 ÅLESUND - TLF. 70 17 89 00			Prosj.nr. <i>474v</i>
TEGNINGEN MÅ HVERKEN HELT ELLER DELVIS KOPIERES ELLER BENYTTES VED TILTAK SOM VESTLANDSHUS IKKE MEDVIRKER I.			



ETASJEPLAN 2: 3x 70,9 m² BRA

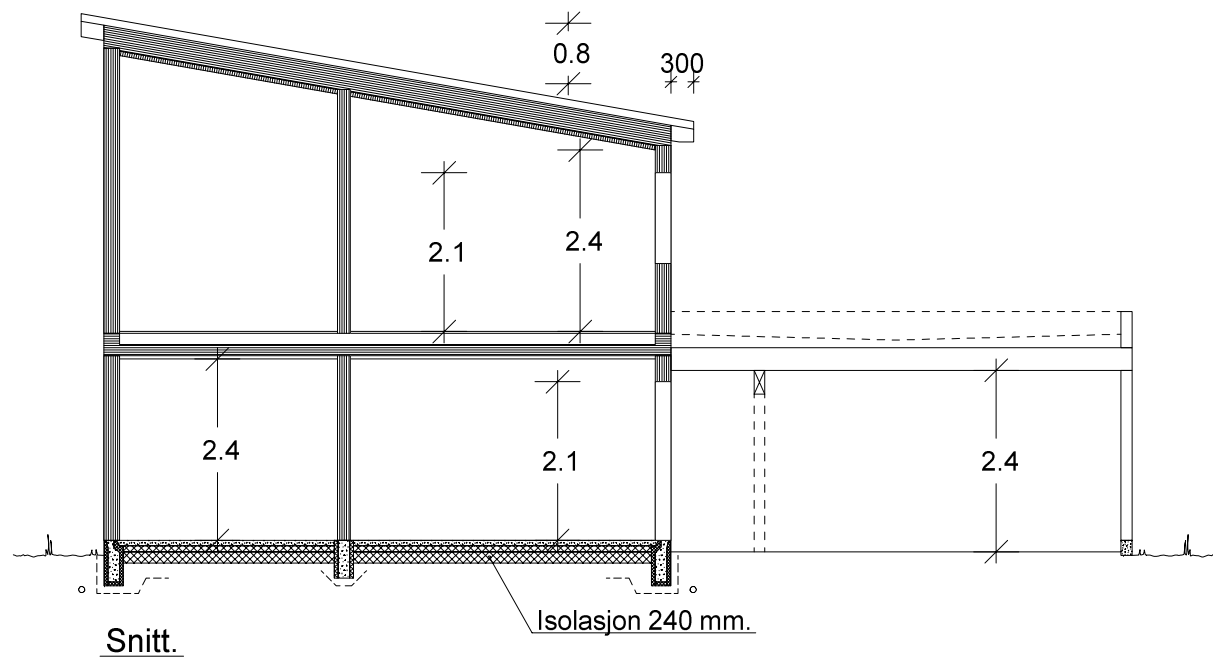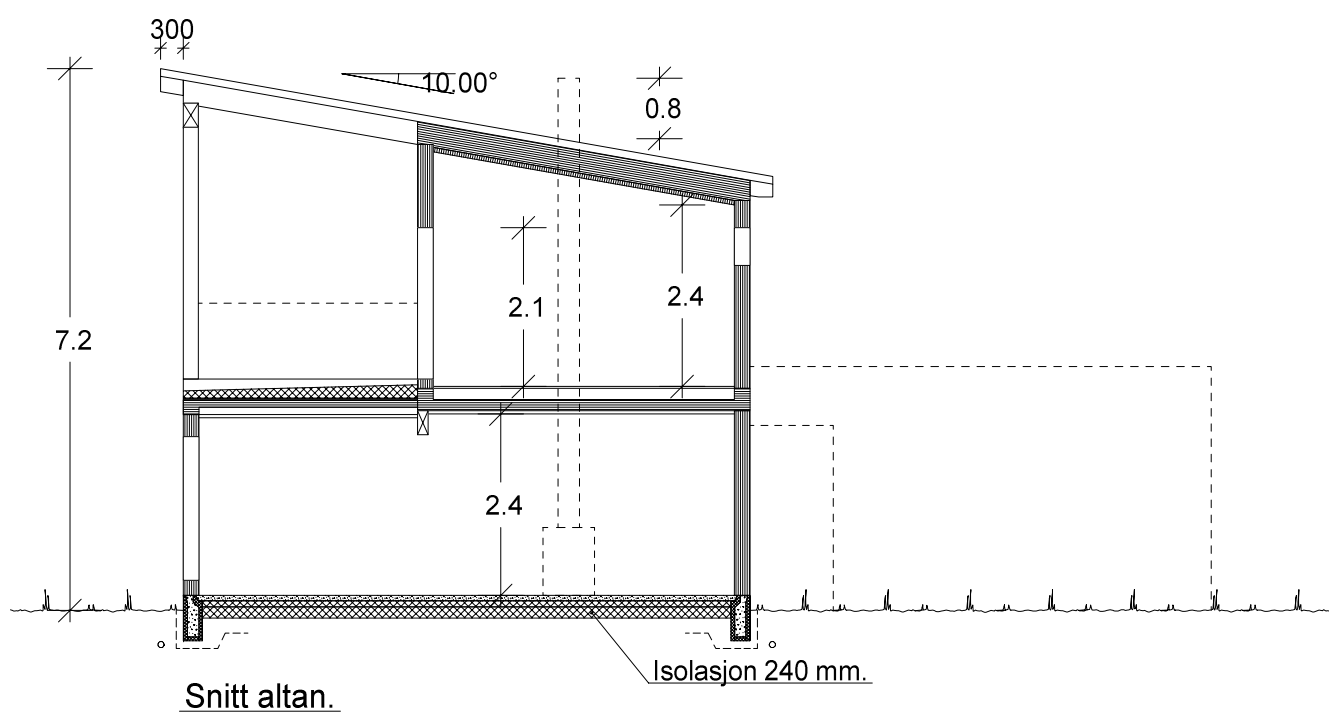

PROSJEKTERES ETTER TEK. 07

VESTLANDS HUS		Tiltakshaver: <i>Gusterud Bygg AS</i>	
Hustype: <i>Spesial</i>		Forhandler: <i>Gusterud Bygg AS</i>	
Byggeplassens adresse: <i>Gartnerhagen BK3</i>		Snitt	
G.nr. <i>63</i>		Br.nr. <i>163</i>	
Er tegning klarert for bestilling, kontrakt og søkning?		Ja	
G.nr. <i>63</i>		Br.nr. <i>163</i>	
Tegningsnr. <i>504</i>		Prosj.nr. <i>474v</i>	
DATO <i>29.11.13</i> vhh		TRYGGE HJEM	
REV.1		SKALA 1 : 100	
REV.2		Tegningsnr. <i>504</i>	
REV.3		Prosj.nr. <i>474v</i>	
DATA DESIGN SYSTEM		VESTLANDSHUSGRUPPENS ARKITEKTKONTOR - 6018 ÅLESUND - TLF. 70 17 89 00	
TEGNINGEN MÅ HVERKEN HELT ELLER DELVIS KOPIERES ELLER BENYTTES VED TILTAK SOM VESTLANDSHUS IKKE MEDVIRKER I.			