


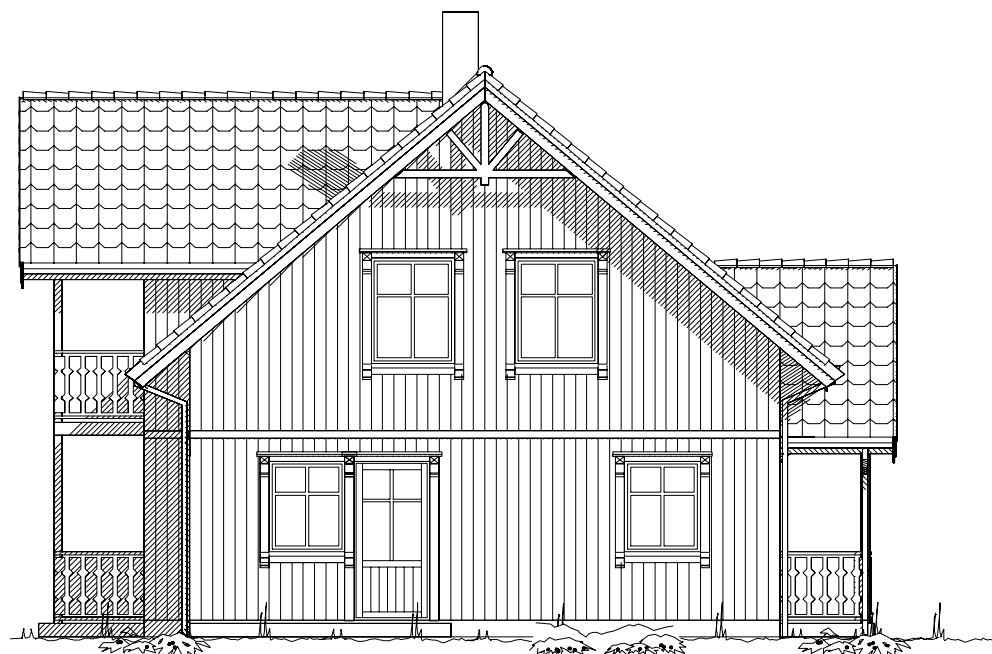

Fasade mot




Fasade mot

REV.4 22.12.2009 per

UTFORMING AV TILTAK BEKREFTES FOREVIST:

Nabo.nr.	G.nr.	Br.nr.	Dato	Sign.
Nabo.nr.	G.nr.	Br.nr.	Dato	Sign.
Nabo.nr.	G.nr.	Br.nr.	Dato	Sign.
Nabo.nr.	G.nr.	Br.nr.	Dato	Sign.

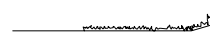
 Ferdig planert terreng
 Bak / under terreng
 Eksisterende terreng

Tiltakshaver: Svein M. Nilssen		 VestlandsHus		
Leverandør: CS Byggpartner AS				
Hustype: Saudehornet				Fasade 1 - 2
Byggeplassens adresse:				ARKIV NR.
Unnebergveien 65, Sandefjord.				
G.nr.	Br.nr.	ER TEGNING KONTROLLERT I H.T. SJEKKLISTER ?		
50	16	Nei		
VestlandsHusgruppens arkitektkontor - 6018 Alesund - Tlf. 70 17 89 00				
TEGNINGEN MÅ HVERKEN HELT ELLER DELVIS KOPIERES ELLER BENYTTES VED TILTAK SOM VESTLANDSHUS IKKE MEDVIRKER I.				


DATO	27.05.2009	per
REV.1	04.12.2009	per
REV.2	07.12.2009	per
REV.3	09.12.2009	per
SKALA	1 : 100	
 DATA DESIGN SYSTEM		

Tegningsnr.	501
Prosj.nr.	284p

TRYGGE HJEM

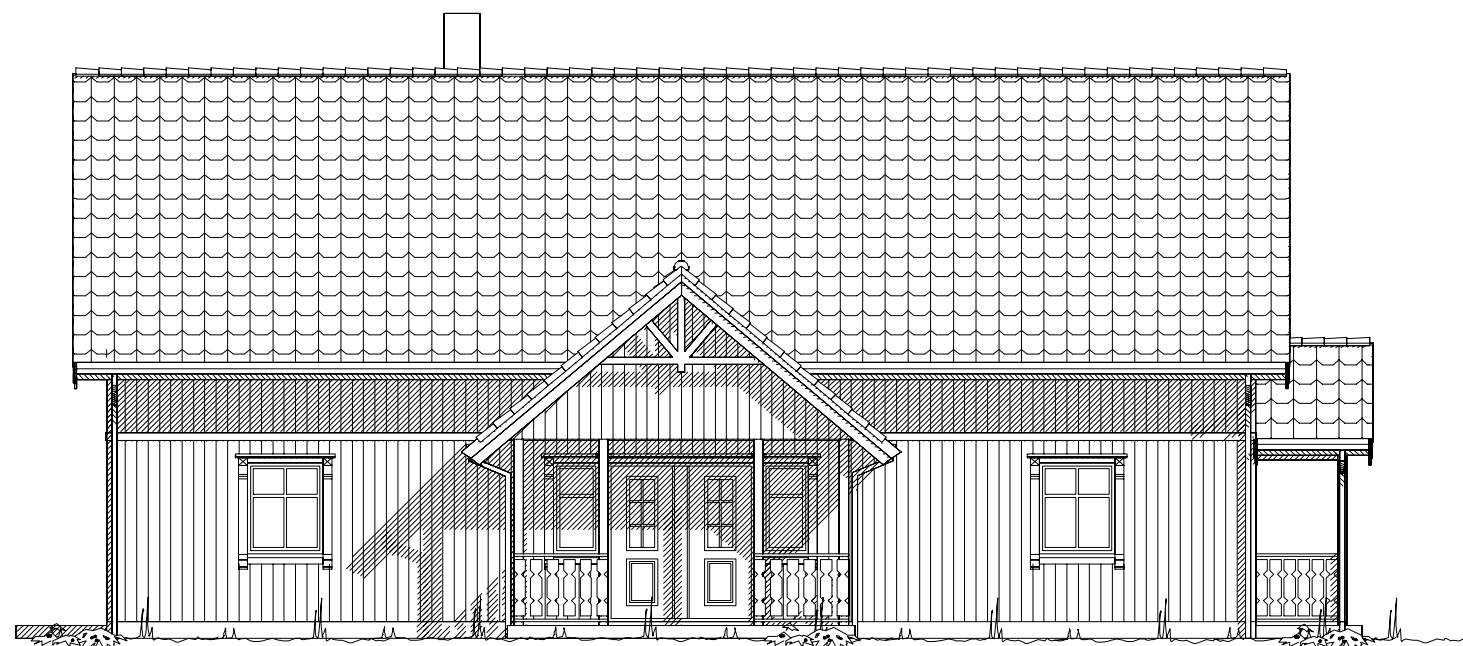

Fasade mot

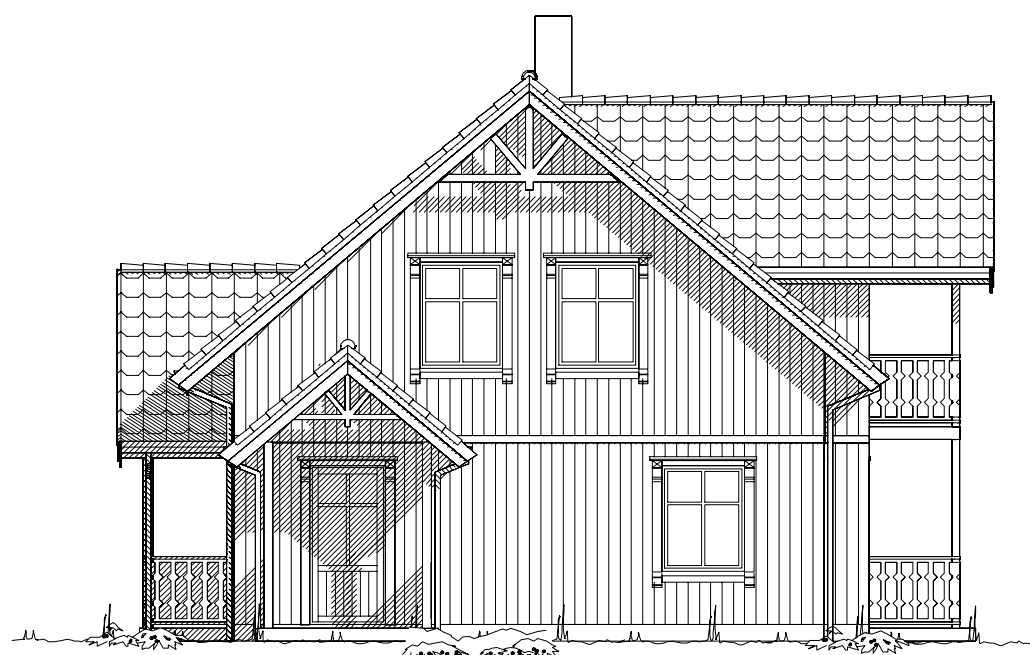

Fasade mot

REV.4 22.12.2009 per

UTFORMING AV TILTAK BEKREFTES FOREVIST:

Nabo.nr.	G.nr.	Br.nr.	Dato	Sign.
Nabo.nr.	G.nr.	Br.nr.	Dato	Sign.
Nabo.nr.	G.nr.	Br.nr.	Dato	Sign.
Nabo.nr.	G.nr.	Br.nr.	Dato	Sign.


----- Ferdig planert terreng
- - - - - Bak / under terreng
KOTE KOTE
- - - - - Eksisterende terreng

Tiltakshaver: Svein M. Nilssen				 VestlandsHus
Leverandør: CS Byggpartner AS				
Hustype: Saudehornet		Fasade 3 - 4		
Byggeplassens adresse:		ARKIV NR.		
Unnebergveien 65, Sandefjord.				
G.nr.	Br.nr.	ER TEGNING KONTROLLERT I H.T. SJEKKLISTER ?		
50	16	Nei		
VestlandsHusgruppens arkitektkontor - 6018 Alesund - Tlf. 70 17 89 00				
TEGNINGEN MÅ HVERKEN HELT ELLER DELVIS KOPIERES ELLER BENYTTES VED TILTAK SOM VESTLANDSHUS IKKE MEDVIRKER I.				



DATO	27.05.2009	
REV.1	04.12.2009	per
REV.2	07.12.2009	per
REV.3	09.12.2009	per
SKALA	1 : 100	
DATA DESIGN SYSTEM		

Tegningsnr.	502
Prosj.nr.	284p

TRYGGE HJEM

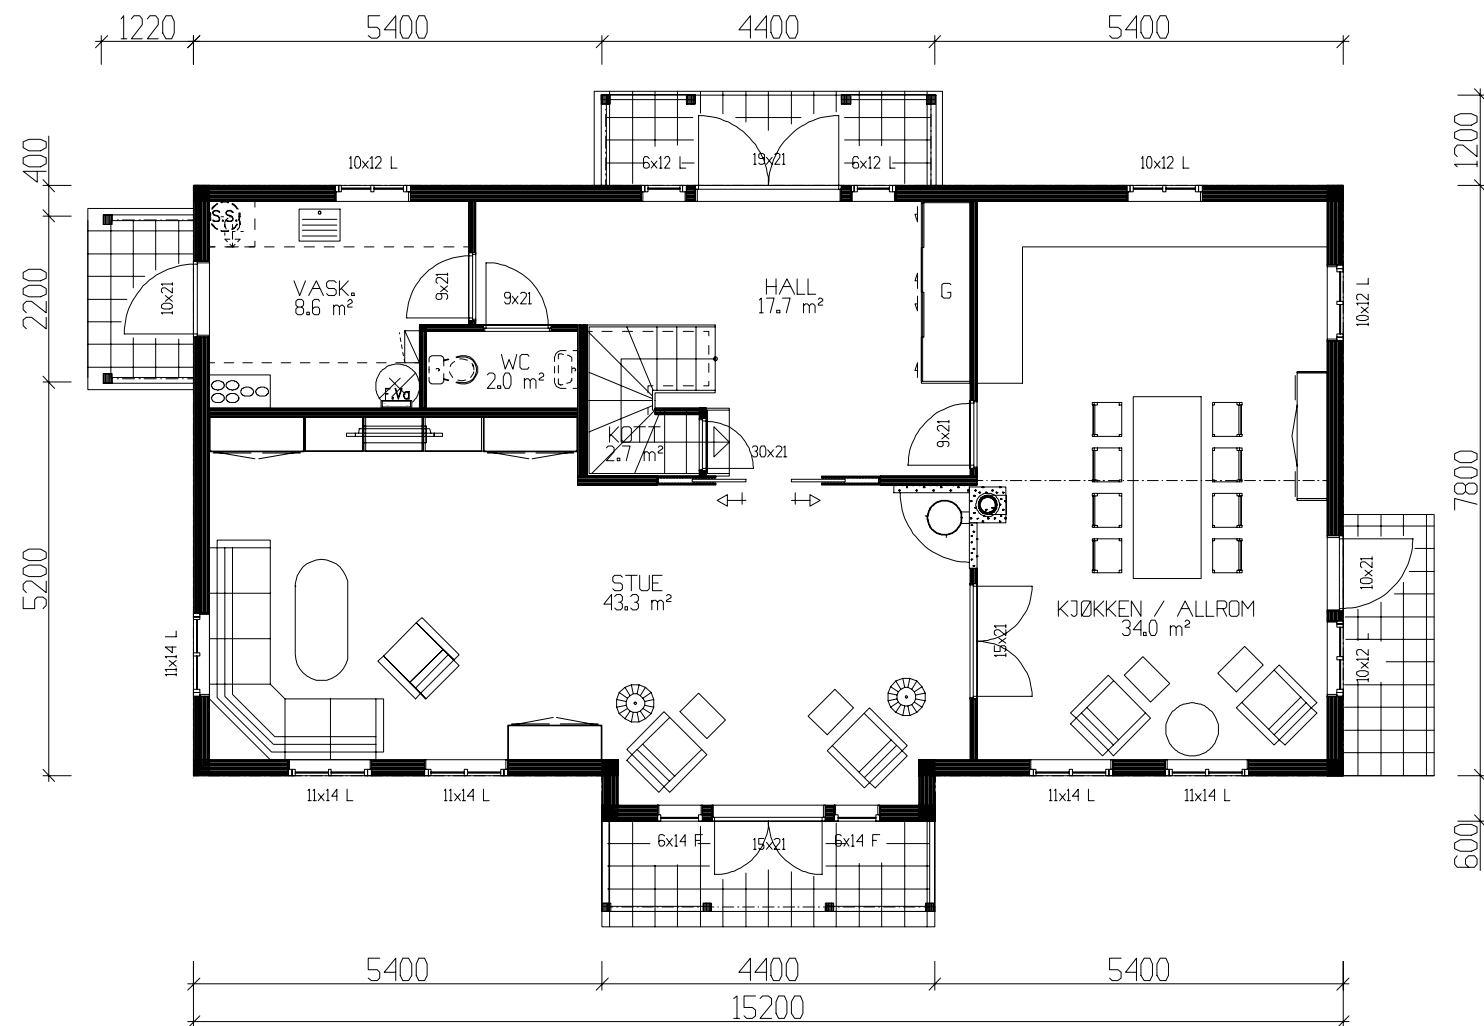

HOVEDPLAN 111,5m² BRA

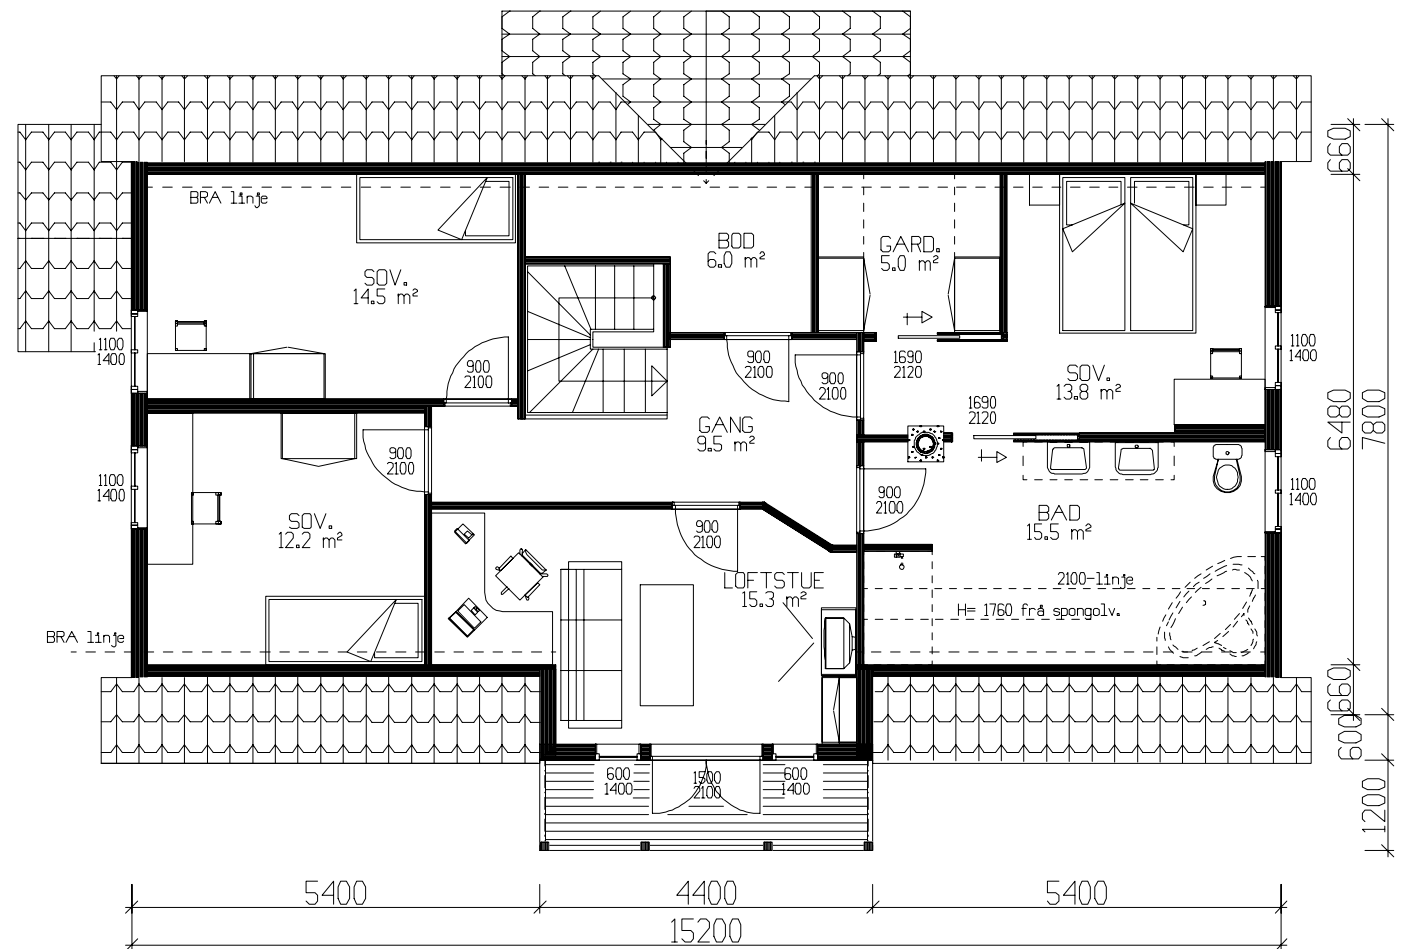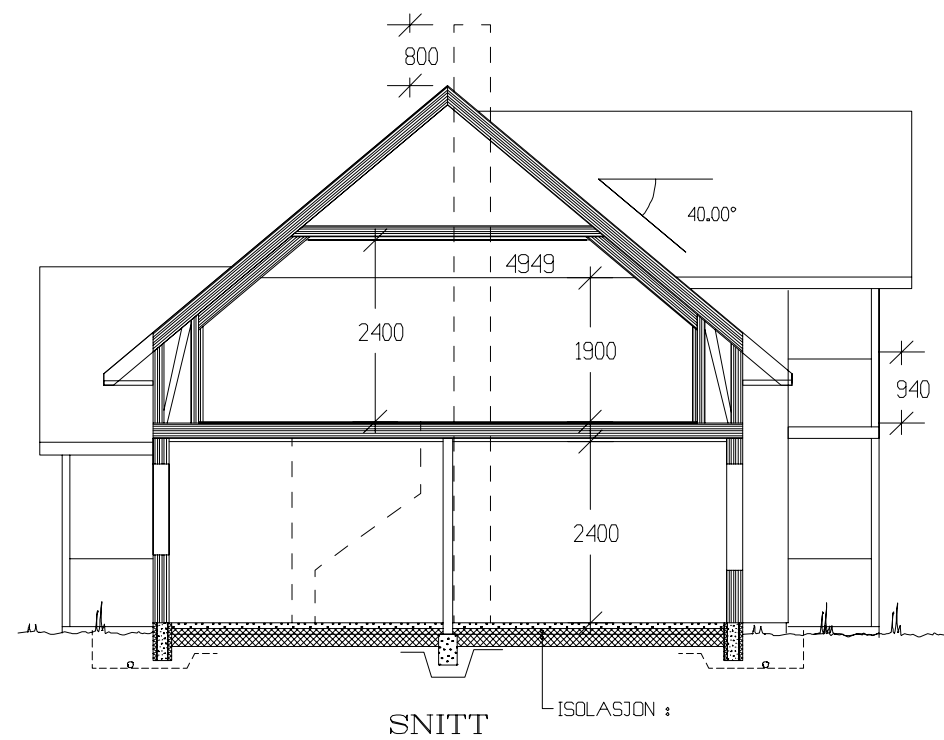

ETASJEPLAN LOFT 95,7m² BRA

NB!! Det må søkjast disp. for krav til
lysareal på alle soveroma på loftet.

REV.4 22.12.2009 per

Tiltakshaver: Svein M. Nilssen					 VestlandsHus TRYGGE HJEM Tegningsnr. 503 Prosj.nr. 284p
Leverandør: CS Byggpartner AS					
Hustype: Saudehornet		Plan - Snitt		DATO 27.05.2009	
Byggeplassens adresse:		ARKIV NR.		REV.1 04.12.2009 per	
Unnebergveien 65, Sandefjord.				REV.2 07.12.2009 per	
				REV.3 09.12.2009 per	
				SKALA 1 : 100	
Gnr. 50	Brnr. 16	ER TEGNING KONTROLLERT I H.T. SJEKKLISTER ?		Nei	 DATA DESIGN SYSTEM
VestlandsHusgruppens arkitektkontor – 6018 Alesund – Tlf. 70 17 89 00					
TEGNINGEN MÅ HVERKEN HELT ELLER DELVIS KOPIERES ELLER BENYTTES VED TILTAK SOM VESTLANDSHUS IKKE MEDVIRKER I.					

	BRA
Hovedplan	111,50
Etg.plan	95,70
Sum 1 m²	207,20

GRUNNFLATE	(M ²)	121,2
BEBYGD AREAL	(M ²)	134,4