



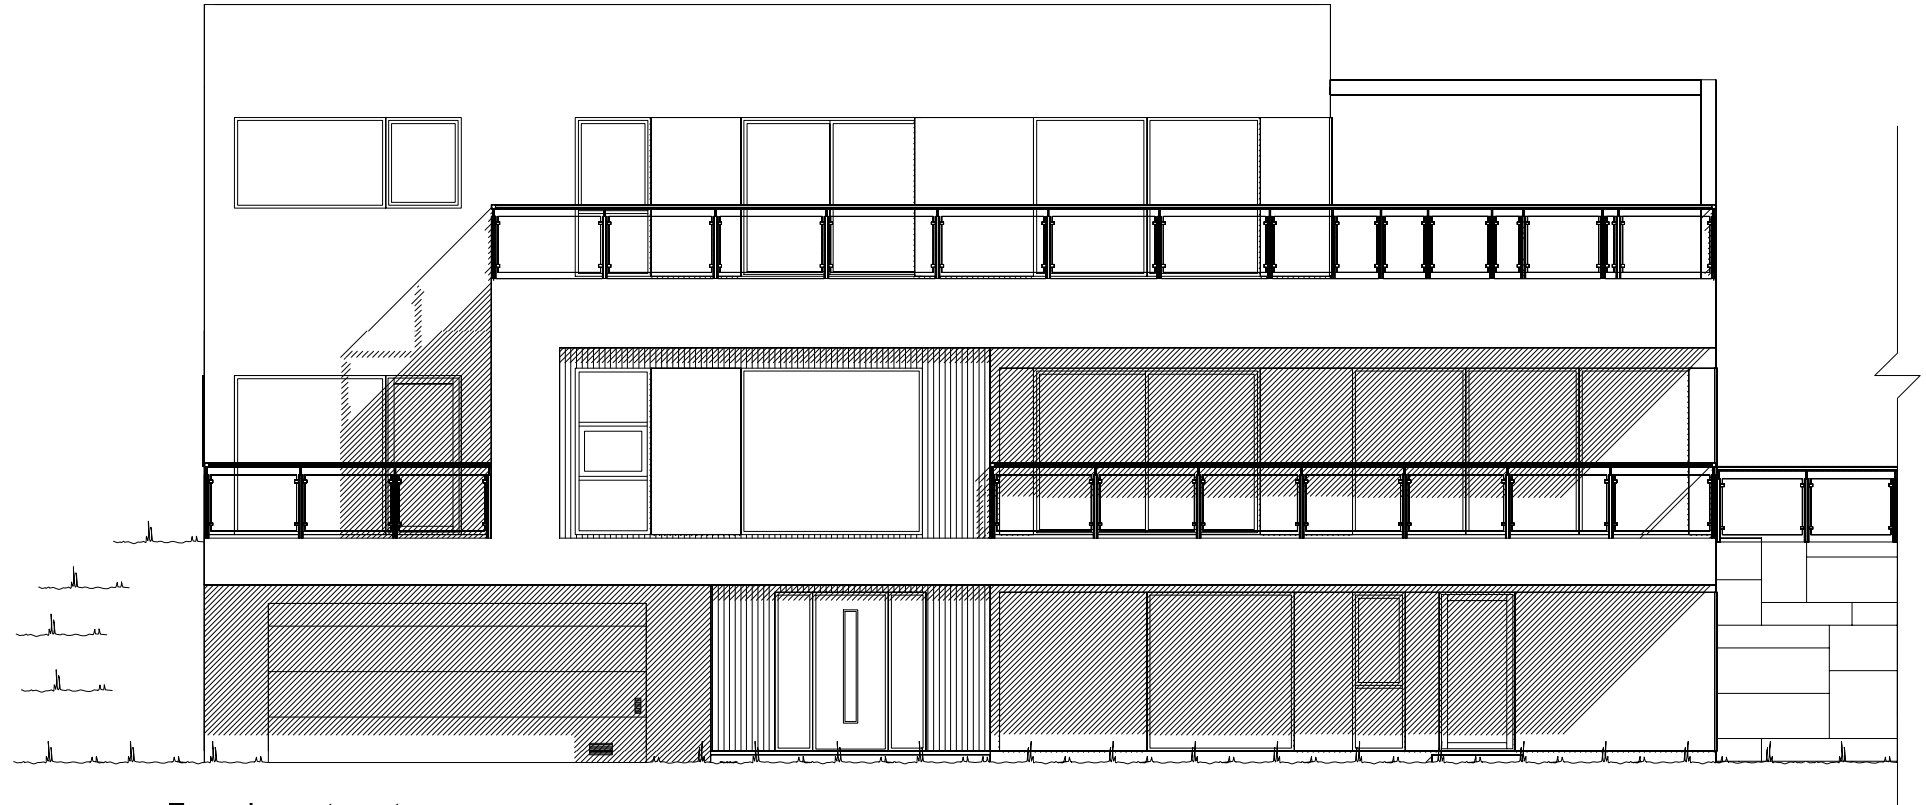


Fasade mot vest.

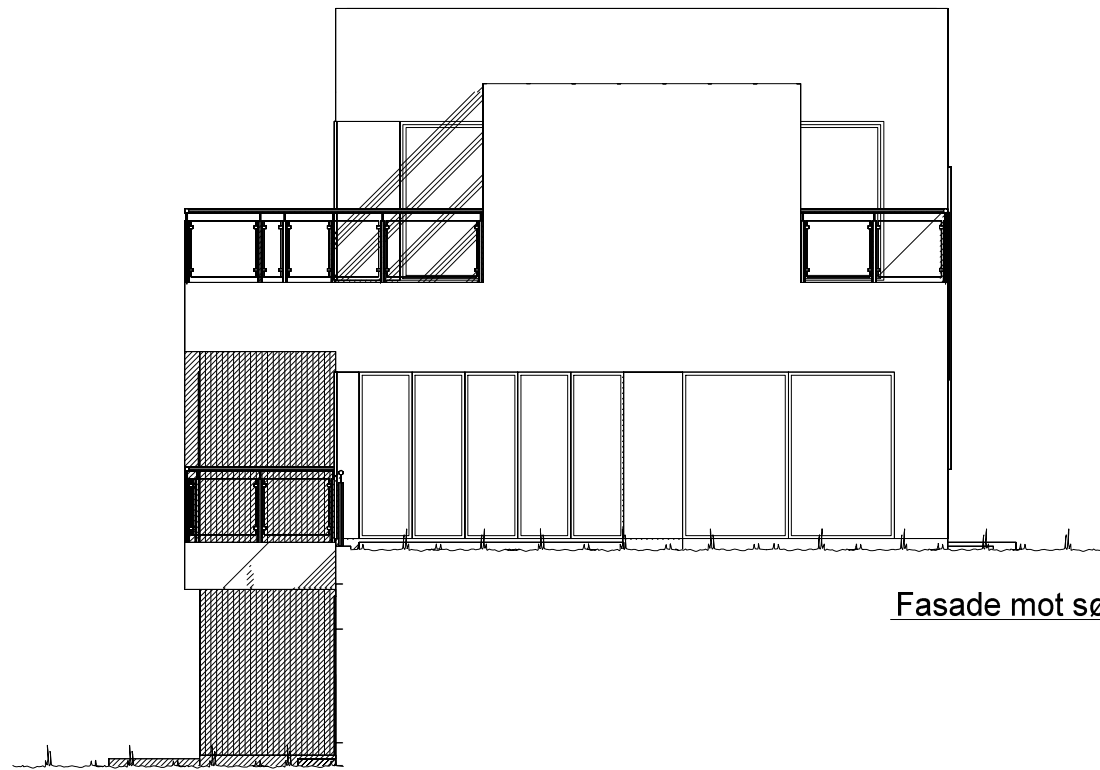


Fasade mot sør.

UTFORMING AV TILTAK BEKREFTES FOREVIST:


Nabo.nr.	G.nr.	Br.nr.	Dato	Sign.
Nabo.nr.	G.nr.	Br.nr.	Dato	Sign.
Nabo.nr.	G.nr.	Br.nr.	Dato	Sign.
Nabo.nr.	G.nr.	Br.nr.	Dato	Sign.

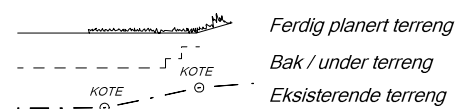

VESTLANDS HUS		Tiltakshaver: Else og Morten Skjønberg	
		Forhandler: Gusterud Bygg AS	
Hustype: Spesial		Fasade 1 og 2	
Byggeplassens adresse:		ARKIV NR.:	DATO 23.03.17 vhh
Statsrådvegen, 2074 Eidsvoll Verk			REV.1 20.04.17 vhh
G.nr. 128 Br.nr. 5		Er tegning klarert for bestilling, kontrakt og søkning ?	Nei
VESTLANDSHUSGRUPPENS ARKITEKTKONTOR - 6018 ÅLESUND - TLF. 70 17 89 00		SKALA 1 : 100	
TEGNINGEN MÅ HVERKEN HELT ELLER DELVIS KOPIERES ELLER BENYTTES VED TILTAK SOM VESTLANDSHUS IKKE MEDVIRKER I.		Tegningsnr. 501	
		Prosj.nr. 837v	

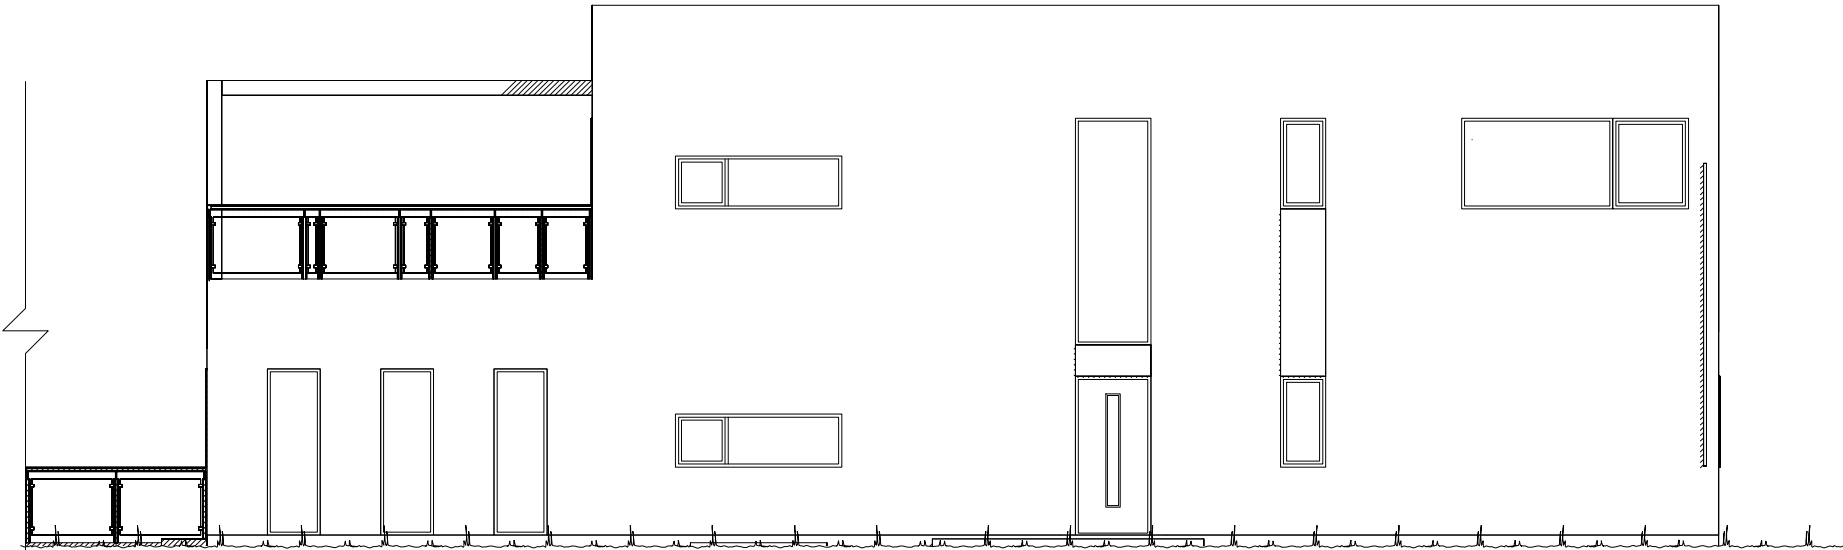

Fasade mot øst.

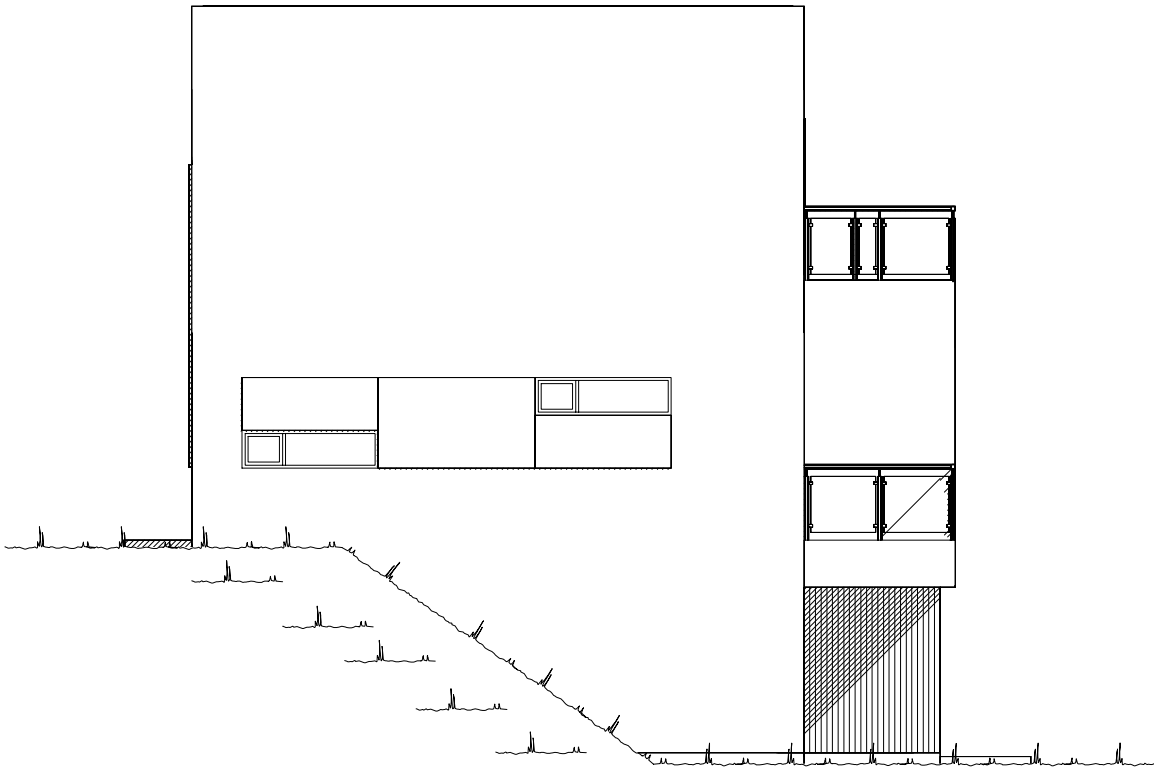


Fasade mot nord.

UTFORMING AV TILTAK BEKREFTES FOREVIST:

Nabo.nr.	G.nr.	Br.nr.	Dato	Sign.
Nabo.nr.	G.nr.	Br.nr.	Dato	Sign.
Nabo.nr.	G.nr.	Br.nr.	Dato	Sign.
Nabo.nr.	G.nr.	Br.nr.	Dato	Sign.

Ferdig planert terreng
Bak / under terreng
Eksisterende terreng

VESTLANDS HUS		Tiltakshaver: Else og Morten Skjønberg	
		Forhandler: Gusterud Bygg AS	
Hustype: Spesial		Fasade 3 og 4	
Byggeplassens adresse:		ARKIV NR.:	
Statsrådvegen, 2074 Eidsvoll Verk			
G.nr. 128	Br.nr. 5	Er tegning klarert for bestilling, kontrakt og søkning ?	Nei
VESTLANDSHUSGRUPPENS ARKITEKTKONTOR - 6018 ÅLESUND - TLF. 70 17 89 00		DATA DESIGN SYSTEM	
TEGNINGEN MÅ HVERKEN HELT ELLER DELVIS KOPIERES ELLER BENYTTES VED TILTAK SOM VESTLANDSHUS IKKE MEDVIRKER I.		SKALA 1 : 100	
		Tegningsnr. 502	
		Prosj.nr. 837v	

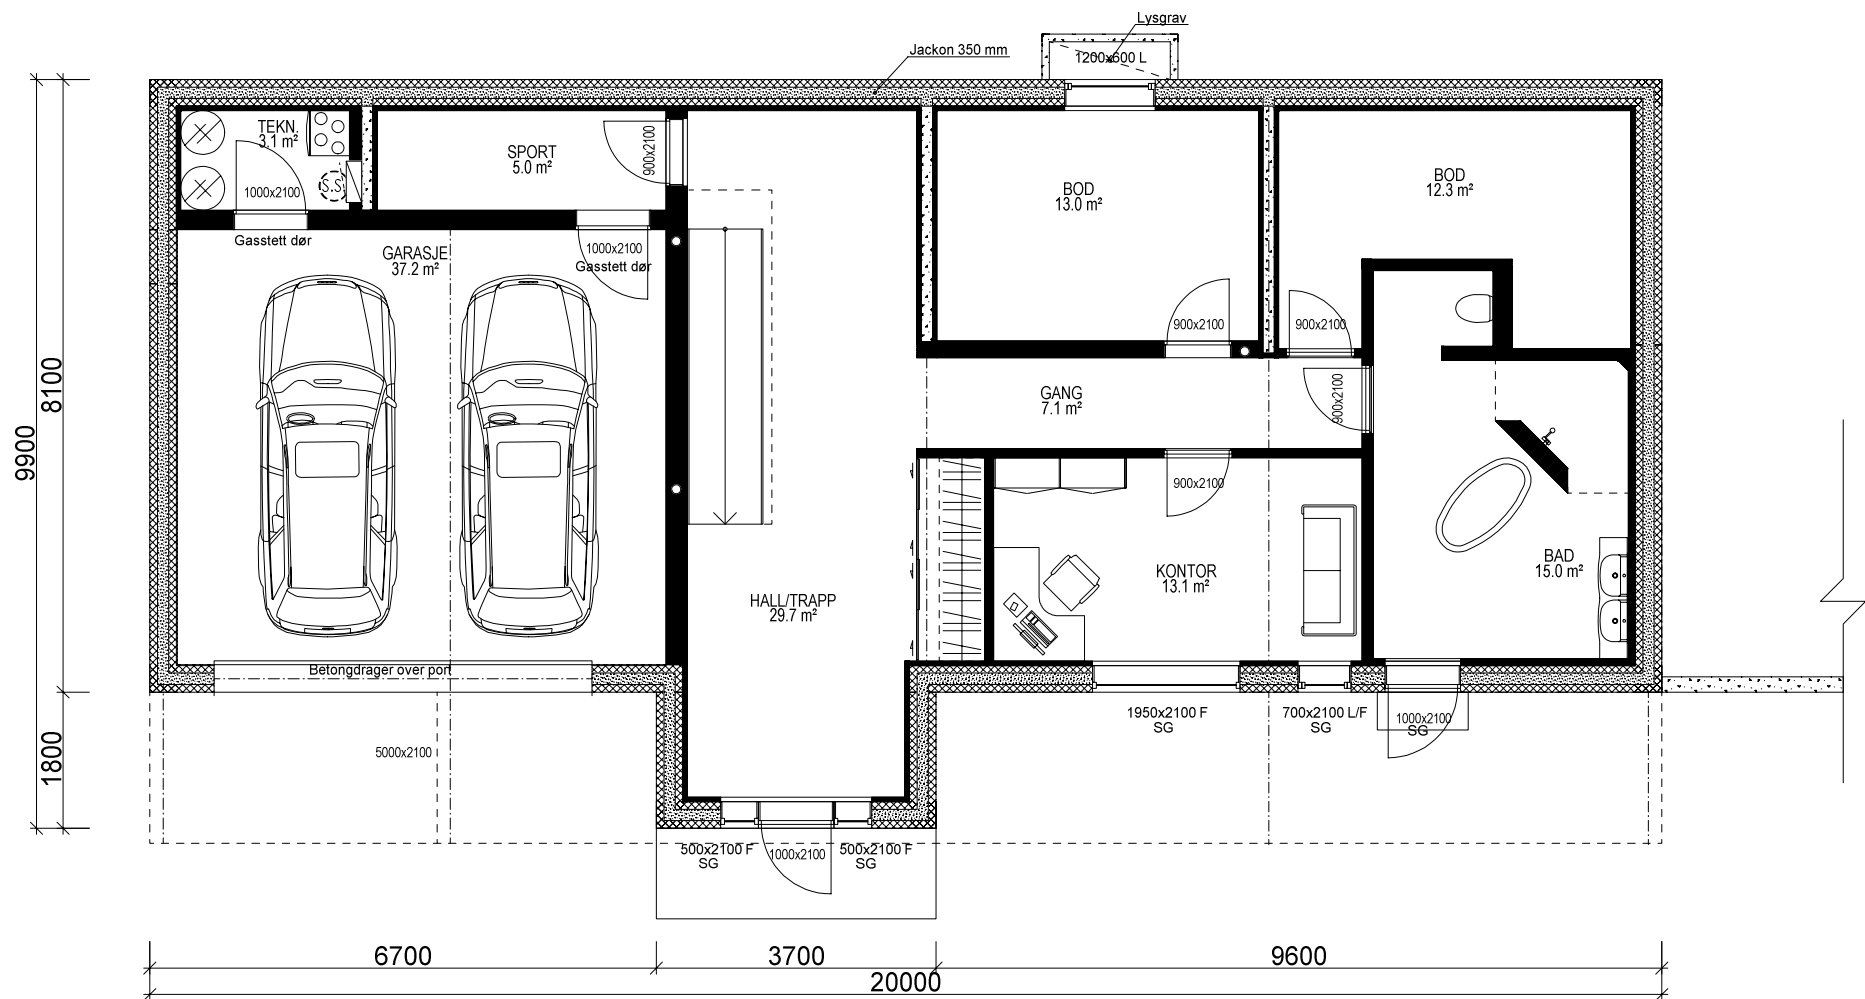

U. ETG. PLAN: 104,9 m² + GARASJE: 37,2 m² BRA

Bygning i:
Risikoklasse 4
Brannklasse 1

Kanaler fra ventilasjonsanlegg, vil i noen tilfeller medføre ekstra veggtykkelser eller "kassing", som får mindre konsekvenser for romløsninger. Dette kan eventuelt justeres noe før igangsetting av bygget.

NB! Ved innhenting av pristilbud av ytterdører og vindu, må forutsetningen i varmetapsberegningen legges til grunn. Her blir det forutsatt en maksimal, gjennomsnittlig U-verdi til ytterdører og vindu for bygget. Høy prosentandel over 20% vindu og dører, har konsekvenser for byggets isolering.

% vindu- og dørareal er beregnet til: xx %
Gjennomsnittlig U-verdi er her: _____

Ildsted erstattes av luft til vann varmepumpe, eller lignende vannbåren varmekilde.

Prosjekteres etter TEK10 - 12.11.15


KRAV TIL GARASJE PÅ TOMT
Garasje med summen av bruttoareal/BYA alle plan < 50m2:
-Avstand til nabogrense min. 1 m.
-Ingen krav mot egen bolig unntatt avstand min. 1 m.
Garasje/bygg med summen av bruttoareal/BYA alle plan > 50 m2:
-Min. 4 m avstand til nabogrense.
-Eller < 4 m til grense og med brannskille EI 30 til 4 m fra grense.
-Ingen kav mot egen bolig unntatt min. 1 m avstand.
Når biloppstillingsrommet fyller mer enn 50 m2 bruttoareal:
-Krav om min. 4 m til nabogrense og min. 8 m til egen og andres bolig.
-Eller kortere avstand og og skilt med bygningsdeler i EI 60 mot andre boenheter.
Carport regnes som garasje når den har mer enn 50% yttervegger.

VI7024


BRUTTOAREAL GARASJE: 43,8 m²

Arealberegninger i hht. NS 3940	Bruksareal BRA i m ²		P-ROM Primære rom
	Pr etasje	Åpent overbygg, areal og carport	
U. etg. plan	145.4	14.3	66.9
H. etg. plan	158.7	8.6	158.7
2. etg. plan	109.1	0.0	109.1
SUM :	413.2	22.9	436.1
BYA :	202.0	0.0	202.0
Grunnflate/ fotavtrykk :	168.7		

VESTLANDS HUS		Tiltakshaver: <i>Else og Morten Skjønberg</i>	
		Forhandler: <i>Gusterud Bygg AS</i>	
Hustype: <i>Spesial</i>		Plan	
Byggeplassens adresse: <i>Statsrådvegen, 2074 Eidsvoll Verk</i>		ARKIV NR.:	
G.nr. <i>128</i>	Br.nr. <i>5</i>	Er tegning klarert for bestilling, kontrakt og søkning ? <i>Nei</i>	
VESTLANDSHUSGRUPPENS ARKITEKTKONTOR - 6018 ÅLESUND - TLF. 70 17 89 00		DATO <i>23.03.17</i> vhh	
TEGNINGEN MÅ HVERKEN HELT ELLER DELVIS KOPIERES ELLER BENYTTES VED TILTAK SOM VESTLANDSHUS IKKE MEDVIRKER I.		REV.1 <i>20.04.17</i> vhh	
		REV.2	
		REV.3	
		SKALA 1 : 100	
		Tegningsnr. <i>503</i>	
		Prosj.nr. <i>837v</i>	
		DATA DESIGN SYSTEM	

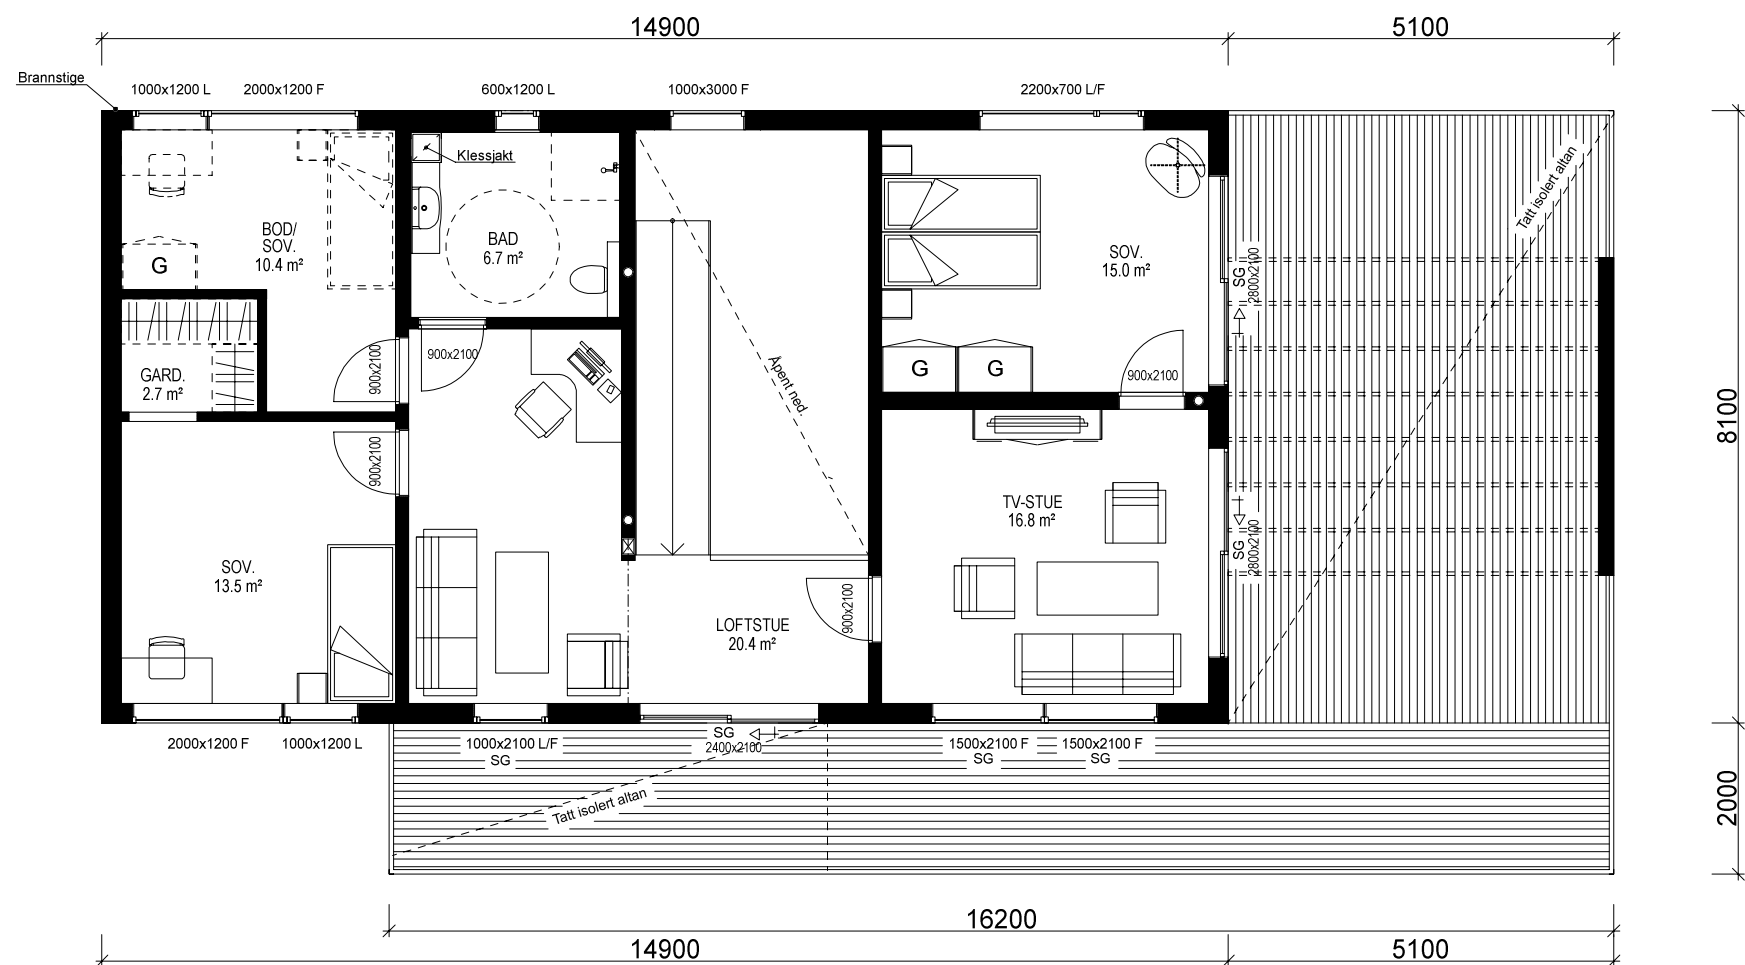

2. ETG. PLAN: 109,1 m² BRA

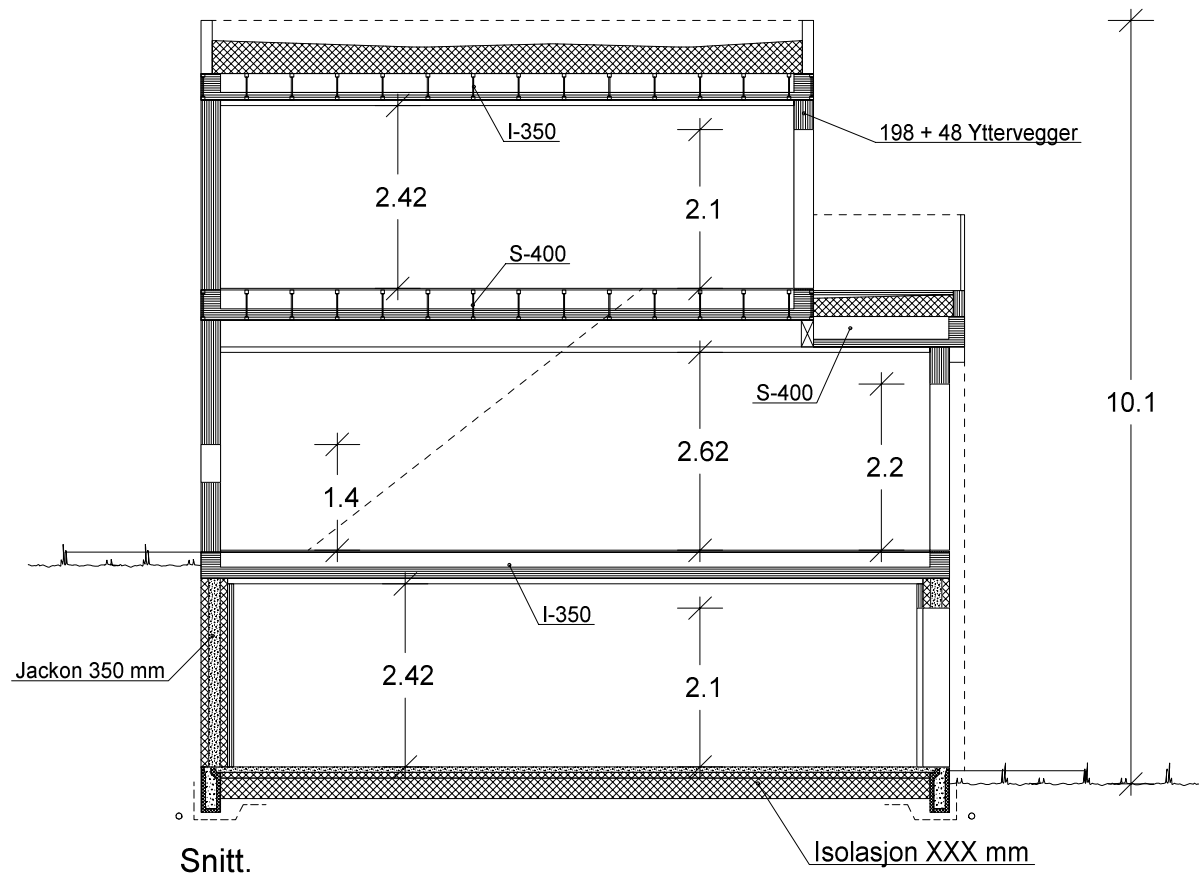

		Tiltakshaver: Else og Morten Skjønberg	
VESTLANDS HUS		Forhandler: Gusterud Bygg AS	
Hustype: Spesial		Plan og snitt	
Byggeplassens adresse:		ARKIV NR.:	
Statsrådvegen, 2074 Eidsvoll Verk			
G.nr. 128		Br.nr. 5	
Er tegning klarert for bestilling, kontrakt og søkning ?		Nei	
		DATO 23.03.17 vhh	
		REV.1 20.04.17 vhh	
		REV.2	
		REV.3	
		SKALA 1 : 100	
		Tegningsnr. 505	
		Prosj.nr. 837v	
		DATA DESIGN SYSTEM	
VESTLANDSHUSGRUPPENS ARKITEKTKONTOR - 6018 ÅLESUND - TLF. 70 17 89 00			
TEGNINGEN MÅ HVERKEN HELT ELLER DELVIS KOPIERES ELLER BENYTTES VED TILTAK SOM VESTLANDSHUS IKKE MEDVIRKER I.			