


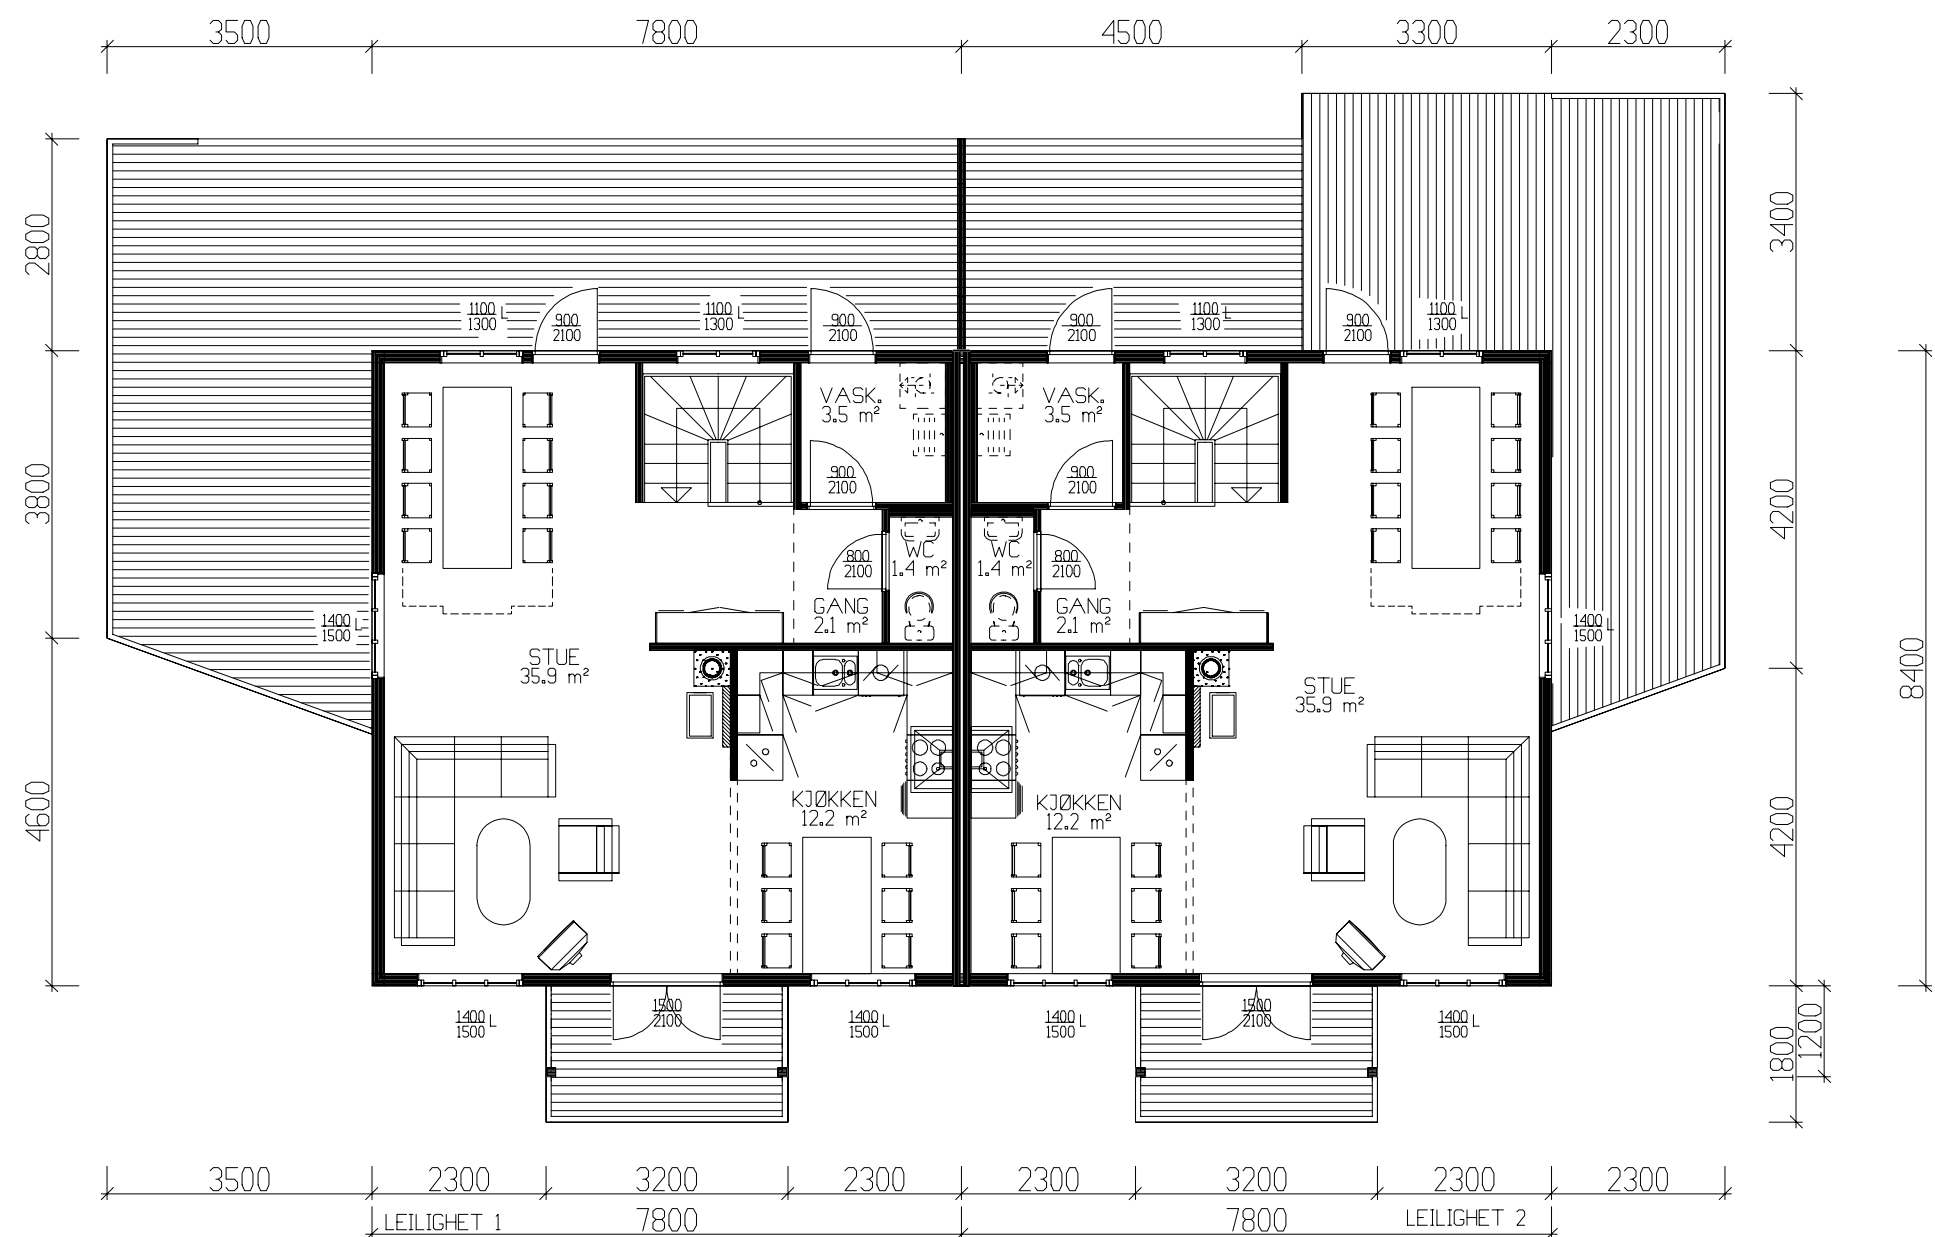

HOVEDPLAN 60.6m² BRA PR.LEILIGHET

LEILIGHET 1:

|                   | BRA    |
|-------------------|--------|
| Und.etg.plan      | 59.50  |
| Hovedplan         | 60.60  |
| Utv. bod und.etg. | 5.30   |
| Sum 1 m²          | 125.40 |

LEILIGHET 2:

|                   | BRA    |
|-------------------|--------|
| Und.etg.plan      | 59.50  |
| Hovedplan         | 60.60  |
| Utv. bod und.etg. | 5.00   |
| Sum 1 m²          | 125.10 |

TOTALT:

|              |        |       |
|--------------|--------|-------|
| GRUNNFLATE   | ( M ²) | 143.7 |
| BEBYGD AREAL | ( M ²) | 232.0 |

TEK 97 Av versjon 29.08.2001

Tiltakshaver: VestlandsHus Mjelde AS

Leverandør: VestlandsHus Mjelde AS

Hustype: V2

PLAN

DATO 21.10.08 mhy

REV.1 25.11.10 oi

REV.2

REV.3

SKALA 1 : 100

DATA DESIGN SYSTEM

Byggeplassens adresse:

ARKIV NR.

Rymleheia tomt nr.12

G.nr. 13

Br.nr. 208

ER TEGNING KLARERT FOR  
BESTILLING, KONTRAKT OG SØKNING?


Ja

Tegningsnr. 501

Prosj.nr. 544a


VestlandsHusgruppens arkitektkontor - 6018 Alesund - Tlf. 70 17 89 00

TEGNINGEN MÅ HVERKEN HELT ELLER DELVIS KOPIERES ELLER BENYTTES VED TILTAK SOM VESTLANDSHUS IKKE MEDVIRKER I.



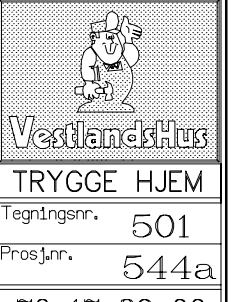




Fasade mot

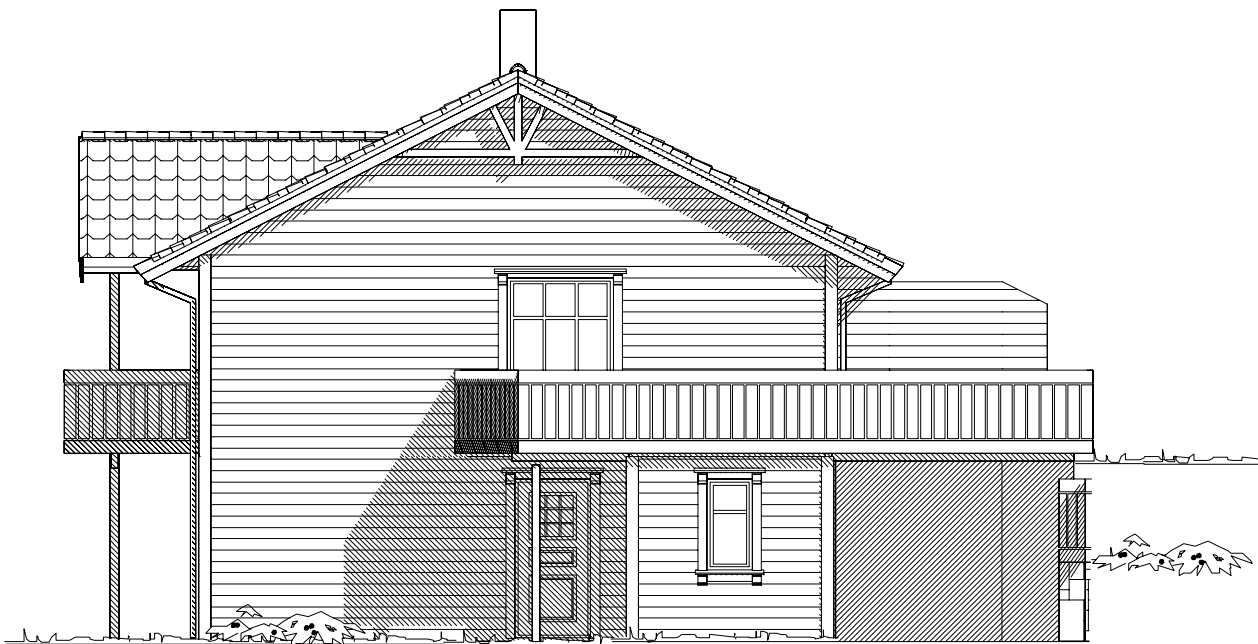

Fasade mot

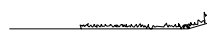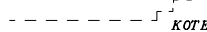  Ferdig planert terreng  
 Bak / under terreng  
 Eksisterende terreng


| UTFORMING AV TILTAK BEKREFTES FOREVIST: |       |        |      |       |
|-----------------------------------------|-------|--------|------|-------|
| Nabo.nr.                                | G.nr. | Br.nr. | Dato | Sign. |
| Nabo.nr.                                | G.nr. | Br.nr. | Dato | Sign. |
| Nabo.nr.                                | G.nr. | Br.nr. | Dato | Sign. |
| Nabo.nr.                                | G.nr. | Br.nr. | Dato | Sign. |

|   |  |             |  |   |  |
|---|--|-------------|--|---|--|
| Tiltakshaver: VestlandsHus Mjelde AS                                                                         |  |             |  | <br><b>VestlandsHus</b> |  |
| Leverandør: VestlandsHus Mjelde AS                                                                           |  |             |  |   |  |
| Hustype: V2                                                                                                  |  |             |  |   |  |
| Byggeplassens adresse:                                                                                       |  | FASADER 1/2 |  | DATO 21.10.08 mhv                                                                                            |  |
| Rymleheia tomt nr.12                                                                                         |  | ARKIV NR.   |  | REV.1 25.11.10 oi                                                                                            |  |
| G.nr. 13   |  | Br.nr. 208  |  | REV.2   |  |
| ER TEGNING KLARERT FOR                                                                                       |  | Ja          |  | REV.3   |  |
| BESTILLING, KONTRAKT OG SØKNING?                                                                             |  | Ja          |  | SKALA 1 : 100                                                                                                |  |
| VestlandsHusgruppens arkitektkontor – 6018 Alesund – Tlf. 70 17 89 00                                        |  |             |  | Tegningsnr. 502                                                                                              |  |
| TEGNINGEN MÅ HVERKEN HELT ELLER DELVIS KOPIERES ELLER BENYTTES VED TILTAK SOM VESTLANDSHUS IKKE MEDVIRKER I. |  |             |  | Prosj.nr. 544a                                                                                               |  |



|   |  |             |  |                                                            |   |                 |
|---|--|-------------|--|------------------------------------------------------------|---|-----------------|
| Tiltakshaver: VestlandsHus Mjelde AS                                                                         |  |             |  |                                                            | <br>VestlandsHus |                 |
| Leverandør: VestlandsHus Mjelde AS                                                                           |  |             |  |                                                            |   |                 |
| Fritidsbolig: V2                                                                                             |  | FASADER 2/2 |  |                                                            |   |                 |
| Byggeplassens adresse:                                                                                       |  | ARKIV NR.   |  |                                                            |   |                 |
| Rymleheia tomt nr.12                                                                                         |  |             |  |                                                            | TRYGGE HJEM                                                                                           |                 |
| G.nr. 13   |  | Br.nr. 208  |  | ER TEGNING KLARERT FOR<br>BESTILLING, KONTRAKT OG SØKNING? |   | Tegningsnr. 503 |
|   |  |             |  | Ja                                                         |   | Prosj.nr. 544a  |
|   |  |             |  |                                                            | DATA DESIGN SYSTEM                                                                                    |                 |
| VestlandsHusgruppens arkitektkontor – 6018 Alesund – Tlf. 70 17 89 00                                        |  |             |  |                                                            |   |                 |
| TEGNINGEN MÅ HVERKEN HELT ELLER DELVIS KOPIERES ELLER BENYTTES VED TILTAK SOM VESTLANDSHUS IKKE MEDVIRKER I. |  |             |  |                                                            |   |                 |


Det må søkes dispensasjon fra forskriftenes krav til lysareal på sov.10.0m<sup>2</sup> og sov. 8.5m<sup>2</sup> .

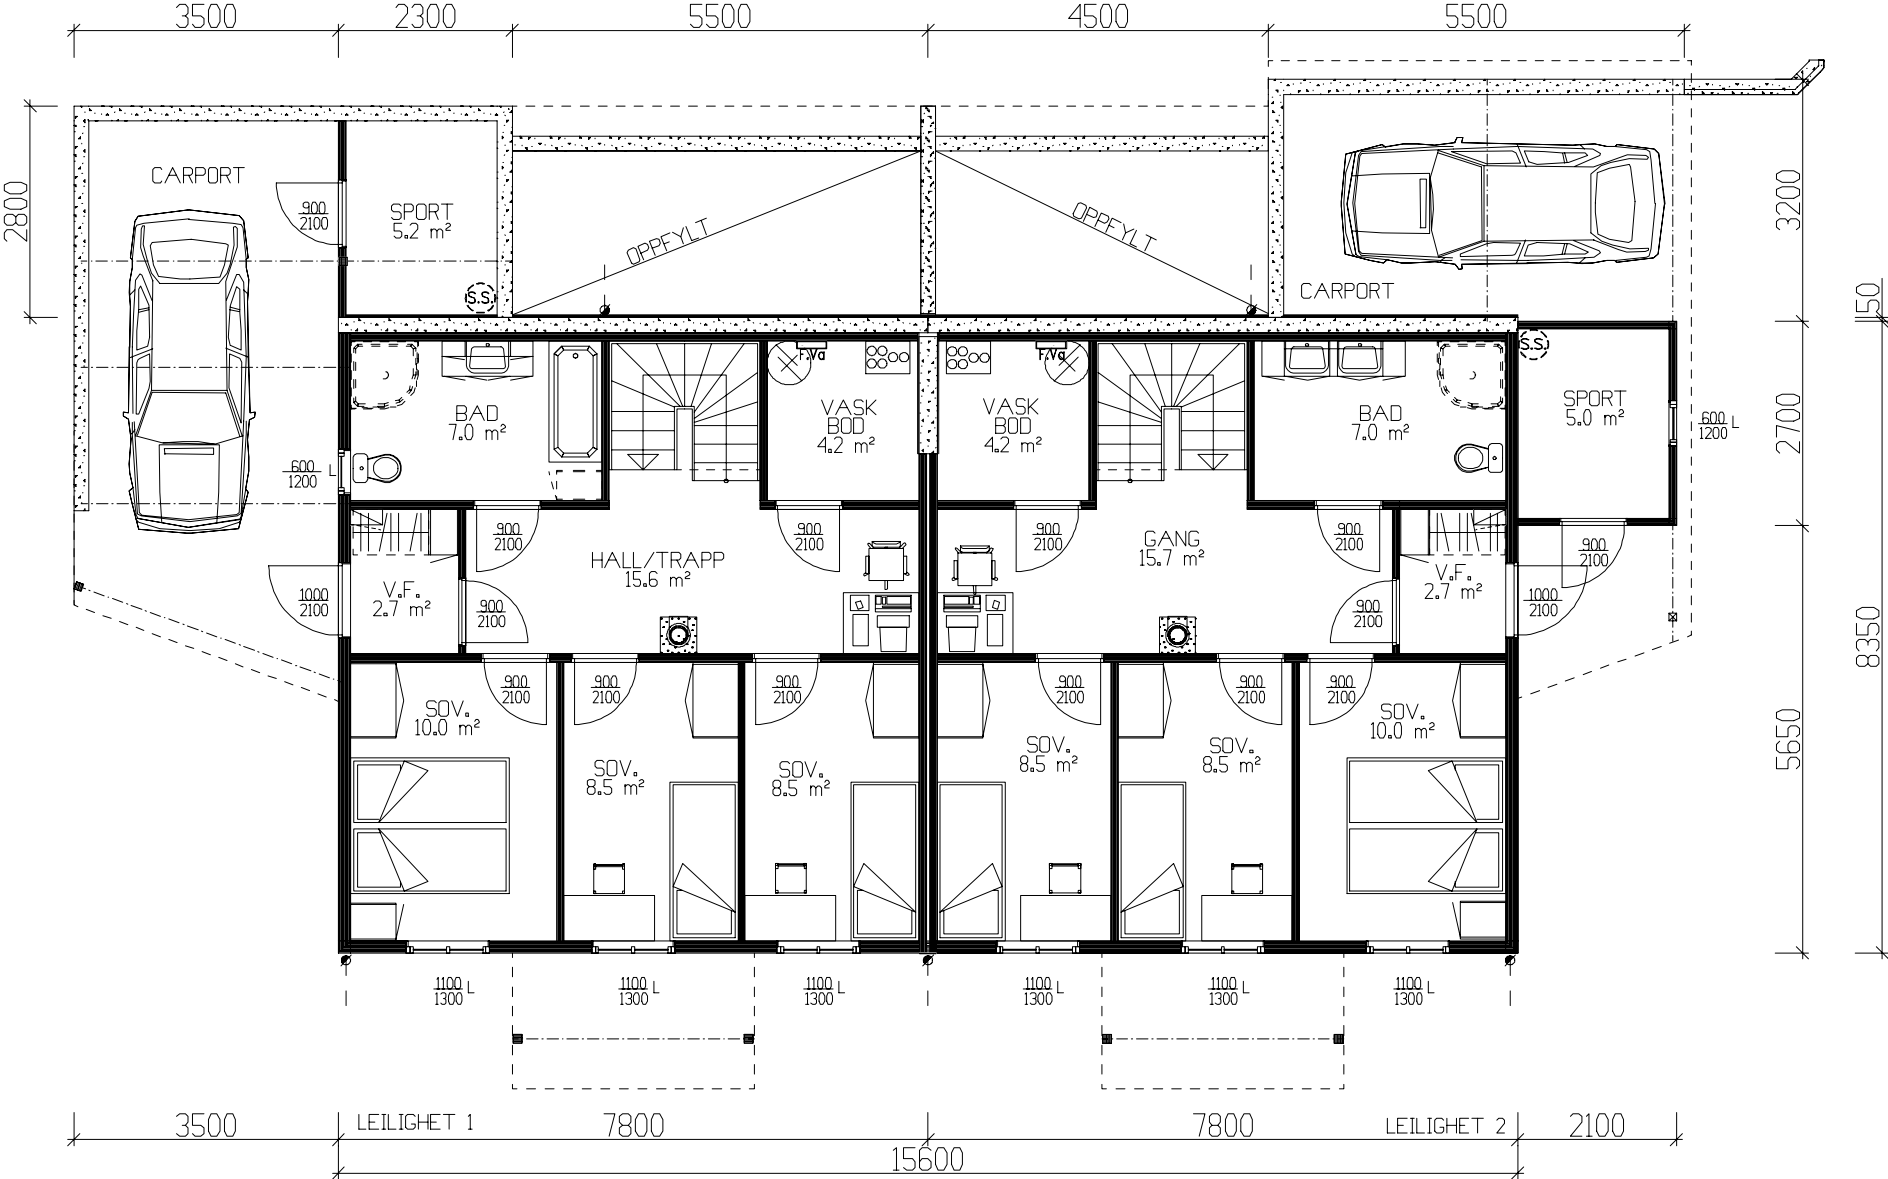

UNDERETASJE :

LEILIGHET 1: 59.5m<sup>2</sup> BRA + SPORTSBOD 5.3m<sup>2</sup> BRA

LEILIGHET 2 : 59.5m<sup>2</sup> BRA + SPORTSBOD 5.0m<sup>2</sup> BRA

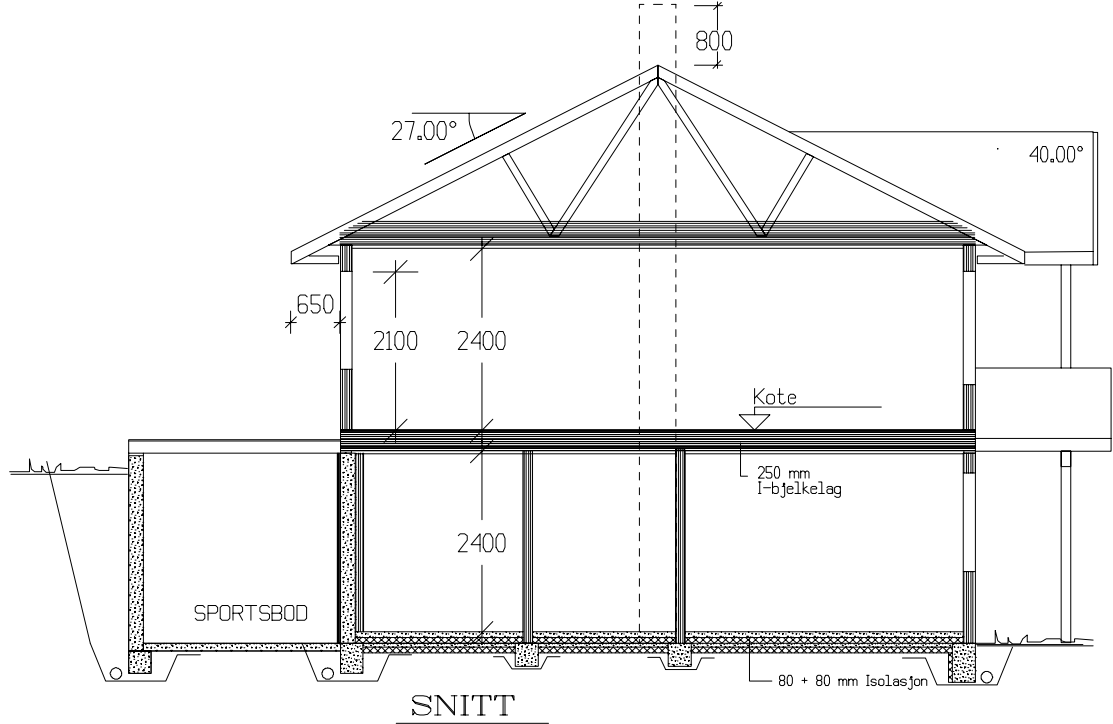

TEK 97 Av versjon 29.08.2001

|   |  |            |              |                                                            |  |   |  |
|---|--|------------|--------------|------------------------------------------------------------|--|---|--|
| Tiltakshaver: VestlandsHus Mjelde AS                                                                         |  |            |              |                                                            |  | <br><b>VestlandsHus</b> |  |
| Leverandør: VestlandsHus Mjelde AS                                                                           |  |            |              |                                                            |  |   |  |
| Hustype: V2                                                                                                  |  |            | PLAN / SNITT |                                                            |  | DATO 21.10.08 mhv                                                                                            |  |
| Byggeplassens adresse:<br>Rymleheia tomt nr.12                                                               |  |            |              | ARKIV NR.                                                  |  | REV.1 25.11.10 o1                                                                                            |  |
|   |  |            |              |                                                            |  | REV.2   |  |
|   |  |            |              |                                                            |  | REV.3   |  |
| G.nr. 13   |  | Br.nr. 208 |              | ER TEGNING KLARERT FOR<br>BESTILLING, KONTRAKT OG SØKNING? |  | Ja   |  |
|   |  |            |              |                                                            |  | SKALA 1 : 100                                                                                                |  |
|   |  |            |              |                                                            |  | DATA DESIGN SYSTEM                                                                                           |  |
| VestlandsHusgruppens arkitektkontor – 6018 Alesund – Tlf. 70 17 89 00                                        |  |            |              |                                                            |  |   |  |
| TEGNINGEN MÅ HVERKEN HELT ELLER DELVIS KOPIERES ELLER BENYTTES VED TILTAK SOM VESTLANDSHUS IKKE MEDVIRKER I. |  |            |              |                                                            |  |   |  |