

Prosjekttegninger

Tiltakshaver : Torgeir Sagen
Gårds- og bruksnummer : 21/47

Forhandler : Gusterud Bygg AS




Tegningene leveres av :


 **VESTLANDS HUS**
Arkitekter



1:100 Fasade Sør

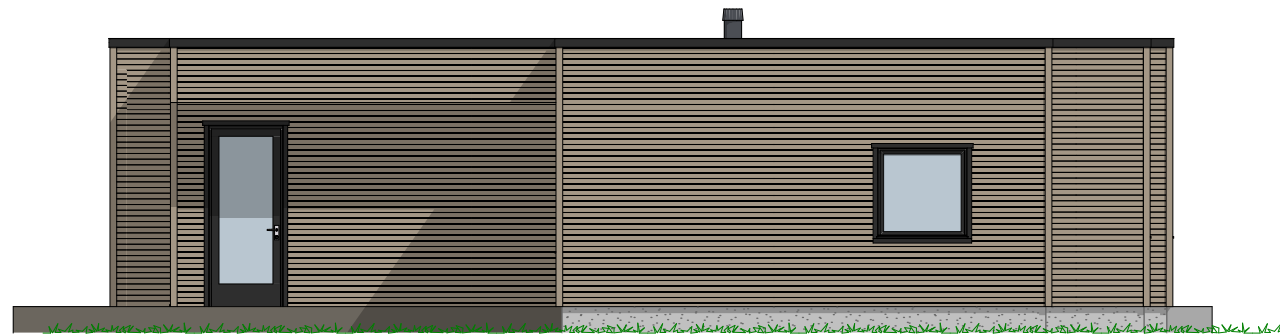

1:100 Fasade Øst

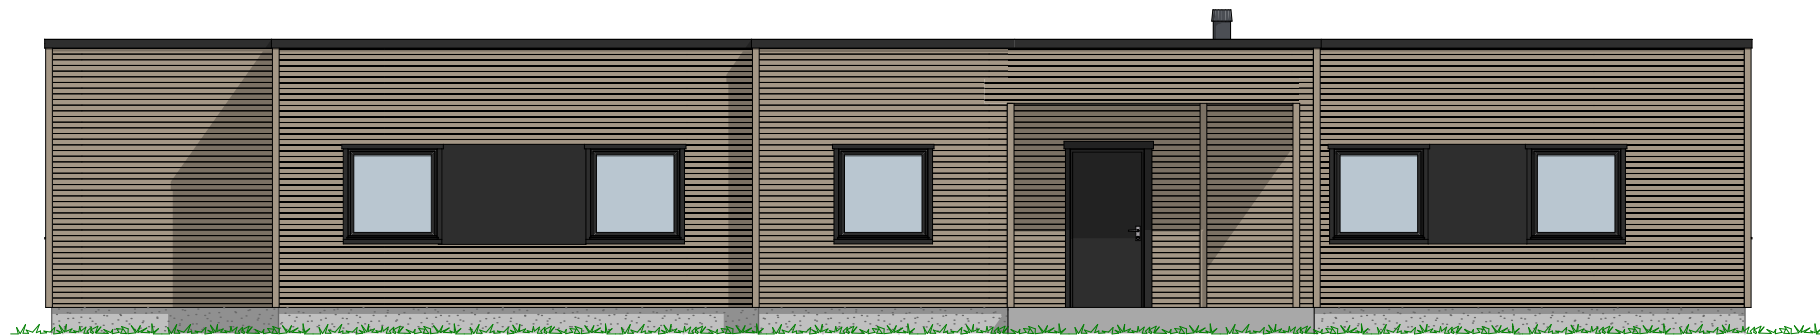

1:100 Fasade Nord



1:100 Fasade Vest

P-ROM		
	H.etg	184,6
		184,6 m ²

Tiltakshaver **Torgeir Sagen**
 Forhandler **Gusterud Bygg AS**
 Bogen Brygge Hyttefelt totm 29 og 30

Tegningsnr.: 604
 Gnr./Bnr.: 21/47
 Prosjektnr.: 210015
 Dato: 03.02.21

VESTLANDSHUS ARKITEKTER AS - 6018 ÅLESUND - TLF 70178900

TEGNINGEN MÅ HVER ENKELT ELLER DELVIS KOPIERES ELLER BENYTTES MED TILTAK SOM VESTLANDSHUS IKKE MEDVIRKER I

