



Fasade mot nord.


UTFORMING AV TILTAK BEKREFTES FOREVIST:

Nabo.nr.	G.nr.	Br.nr.	Dato	Sign.
Nabo.nr.	G.nr.	Br.nr.	Dato	Sign.
Nabo.nr.	G.nr.	Br.nr.	Dato	Sign.
Nabo.nr.	G.nr.	Br.nr.	Dato	Sign.


----- Ferdig planert terreng
- - - - - Bak / under terreng
--- KOTE --- Eksisterende terreng

		Tiltakshaver: Siril Tjessem	
		Forhandler: Mæland Bygg AS	
Hustype: Spesial		Fasade 1 og 2	
Byggeplassens adresse:		ARKIV NR.:	
Frøiland, 4000 Sandnes			
G.nr. 101	Br.nr. 884	Er tegning klarert for bestilling, kontrakt og søkning ?	Ja
VESTLANDSHUSGRUPPENS ARKITEKTKONTOR - 6018 ÅLESUND - TLF. 70 17 89 00			
TEGNINGEN MÅ HVERKEN HELT ELLER DELVIS KOPIERES ELLER BENYTTES VED TILTAK SOM VESTLANDSHUS IKKE MEDVIRKER I.			

DATO 01.08.11	TRYGGE HJEM
REV.1 14.09.12 vhh	SKALA 1 : 100
REV.2	Tegningsnr. 501
REV.3	Prosj.nr. 242v
 DATA DESIGN SYSTEM	

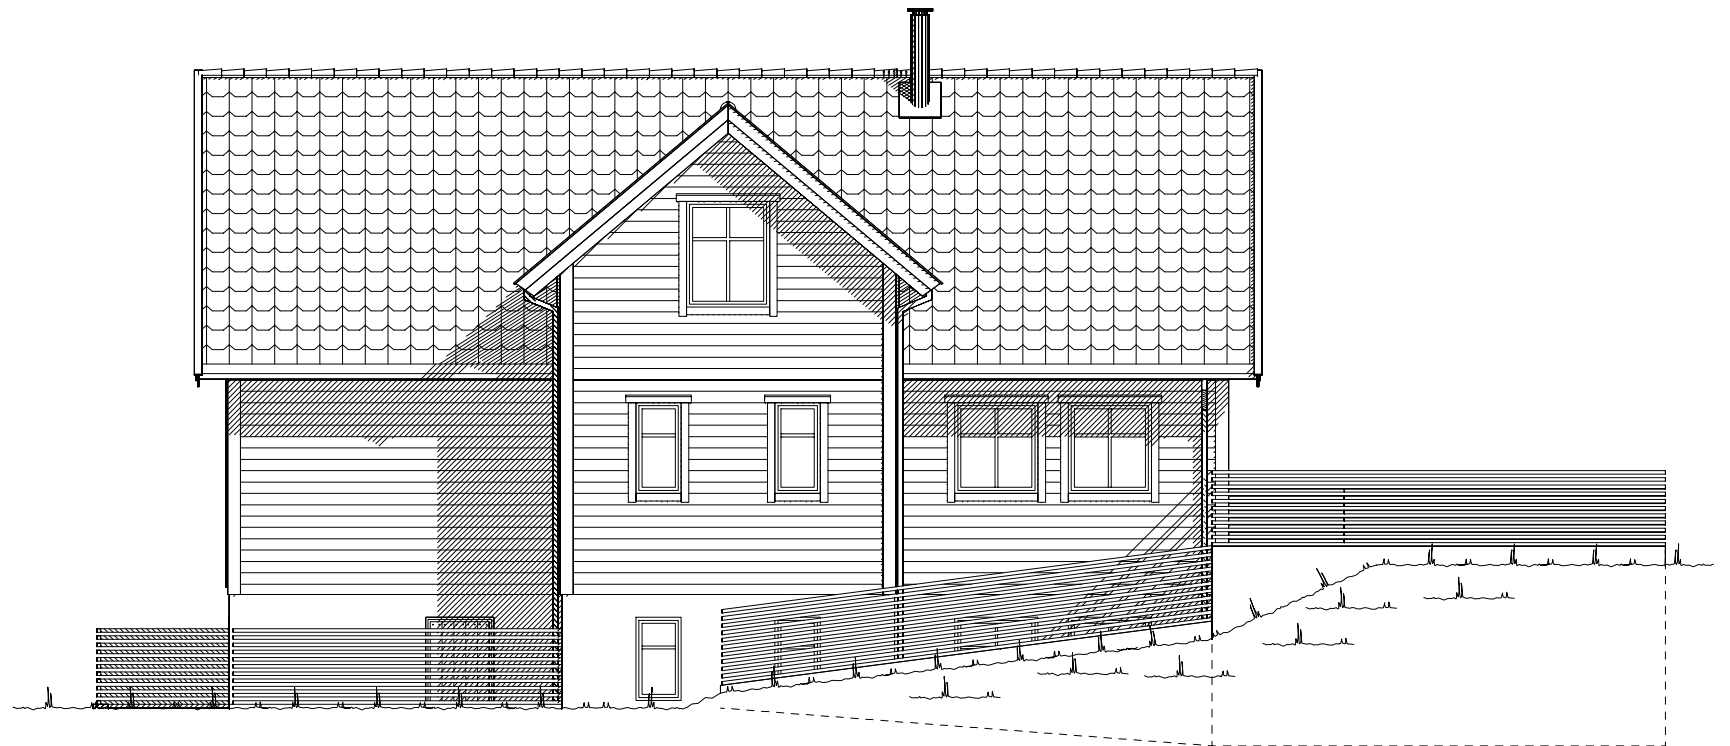




Fasade mot vest.

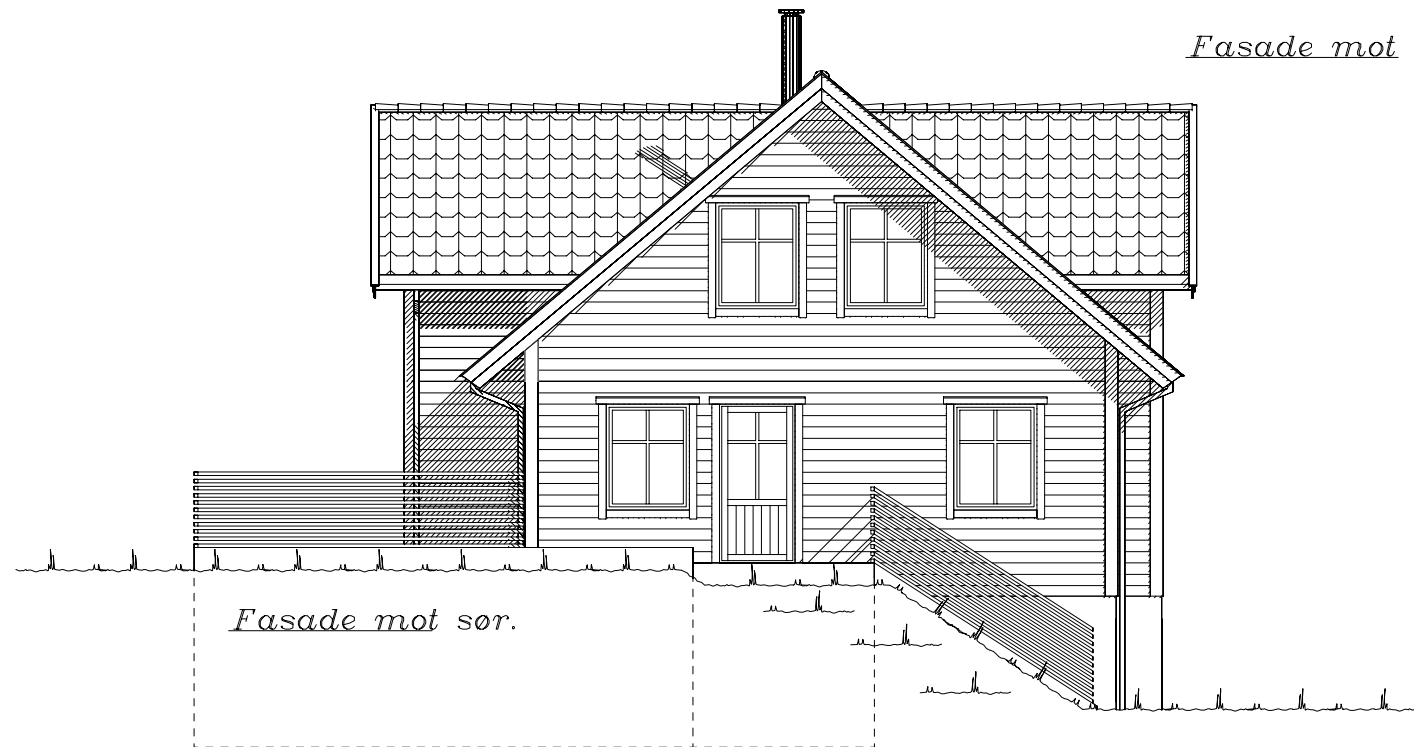

Fasade mot sør.


UTFORMING AV TILTAK BEKREFTES FOREVIST:

Nabo.nr.	G.nr.	Br.nr.	Dato	S1gn.
Nabo.nr.	G.nr.	Br.nr.	Dato	S1gn.
Nabo.nr.	G.nr.	Br.nr.	Dato	S1gn.
Nabo.nr.	G.nr.	Br.nr.	Dato	S1gn.

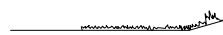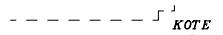 
 Ferdig planert terreng
 Bak / under terreng
 Eksisterende terreng

		Tiltakshaver: Siril Tjessem	
		Forhandler: Mæland Bygg AS	
Hustype: Spesial		Fasade 3 og 4	
Byggeplassens adresse:		ARKIV NR.:	
Frøiland, 4000 Sandnes			
G.nr. 101	Br.nr. 884	Er tegning klarert for bestilling, kontrakt og søkning ?	Ja
VESTLANDSHUSGRUPPENS ARKITEKTKONTOR - 6018 ÅLESUND - TLF. 70 17 89 00			
TEGNINGEN MÅ HVERKEN HELT ELLER DELVIS KOPIERES ELLER BENYTTES VED TILTAK SOM VESTLANDSHUS IKKE MEDVIRKER I.			


DATO 01.08.11	TRYGGE HJEM
REV.1 14.09.12 vhh	SKALA 1 : 100
REV.2	Tegningsnr. 502
REV.3	Prosj.nr. 242v
 DATA DESIGN SYSTEM	

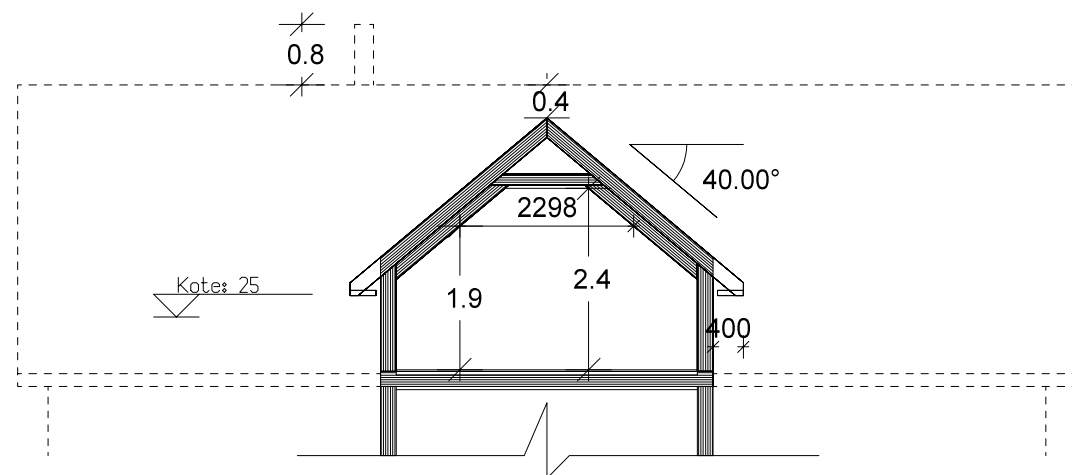

Snitt ark

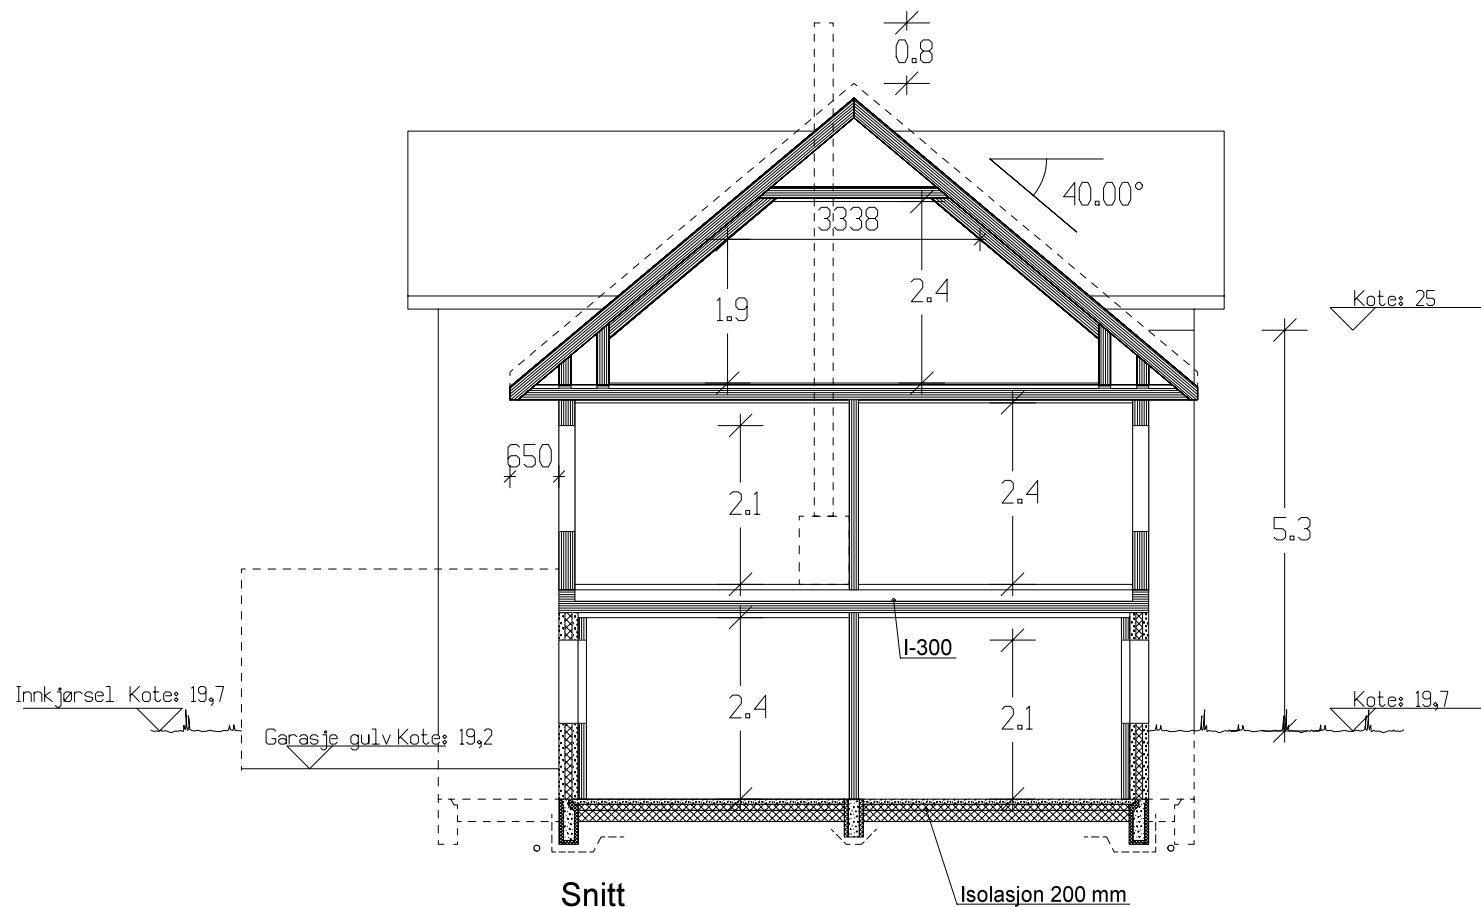

Snitt

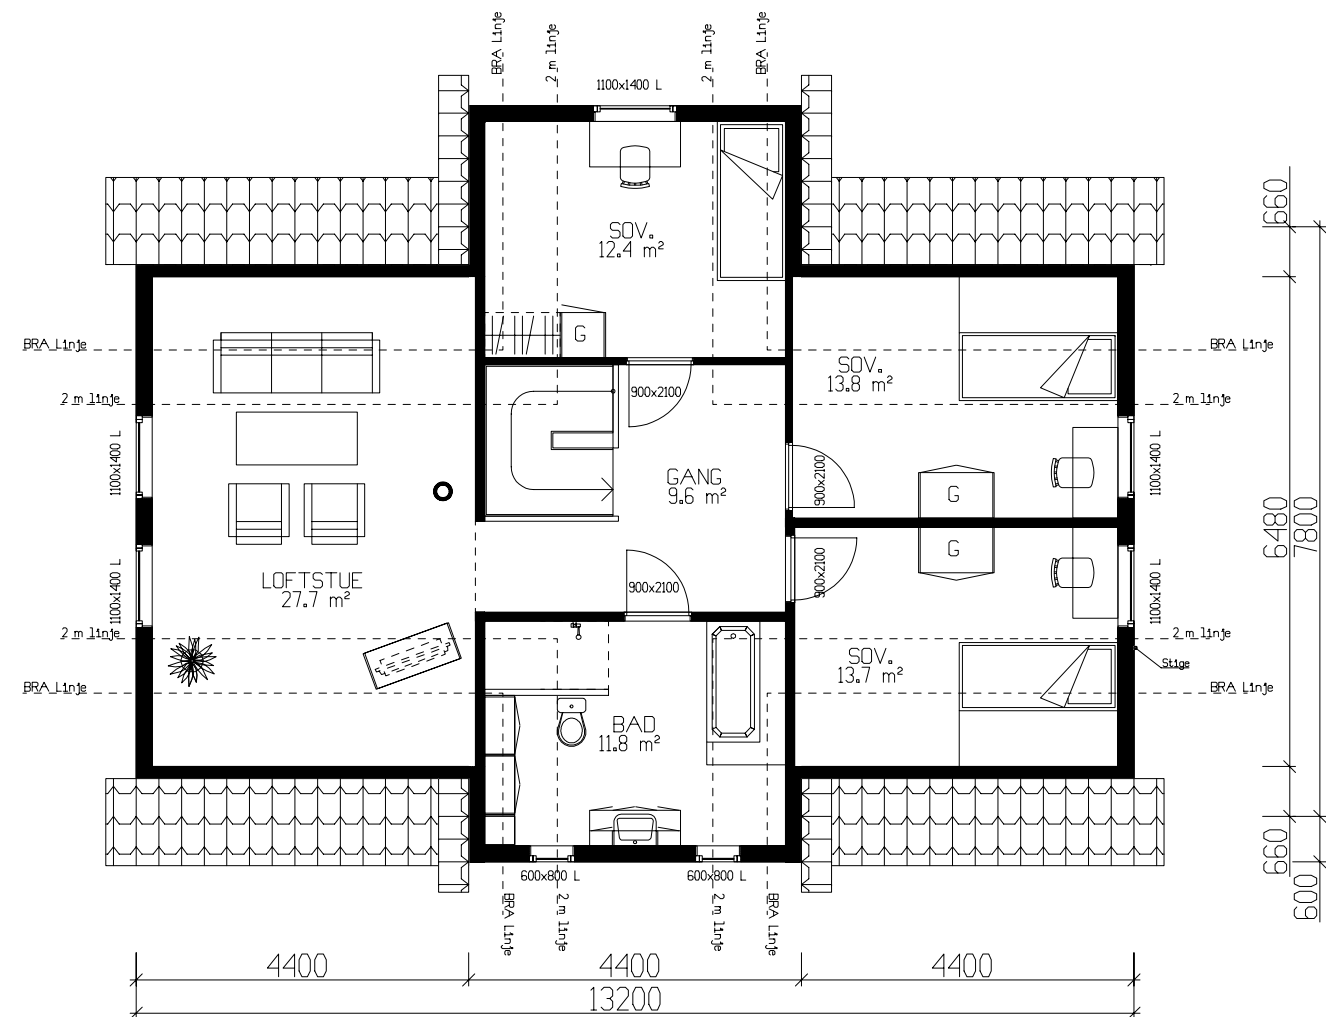

ETASJEPLAN LOFT: 75,6 m² BRA


Arealberegninger 1 hht. NS 3940	Bruksareal BRA 1 m²		P-ROM Primære rom
	Pr etasje	Utvendig bod/garasje	
U. etg. plan	96.5	48.6	145.1
H. etg. plan	103.1	0.0	103.1
2. etg. plan	75.6	0.0	75.6
SUM :	275.2	48.6	323.8
BYA :	165.7	0.0	165.7
Grunnflate/ fotavtrykk :	165.7		

Kanaler fra ventilasjonsanlegg, vil i noen tilfeller medføre ekstra veggtykkelser eller "kassing", som får mindre konsekvenser for romløsninger. Dette kan eventuelt justeres noe før igangsetting av bygget.

NB! Ved innhenting av pristilbud av ytterdører og vindu, må forutsetningen i varmetapsberegningen legges til grunn. Her blir det forutsatt en maksimal, gjennomsnittlig U-verdi til ytterdører og vindu for bygget. Høy prosentandel over 20% vindu og dører, har konsekvenser for byggets isolering.

% vindu- og dørareal er beregnet til: 17%
Gjennomsnittlig U-verdi er her: 1,2

		Tiltakshaver: Siril Tjessem	
VESTLANDS HUS		Forhandler: Mæland Bygg AS	
Hustype: Spesial		Plan og snitt	
Byggeplassens adresse:		ARKIV NR.:	
Frøiland, 4000 Sandnes		REV.1 14.09.12 vhh	
		REV.2	
		REV.3	
G.nr. 101 Br.nr. 884		Er tegning klarert for bestilling, kontrakt og søkning ?	
		Ja	
		 DATA DESIGN SYSTEM	
		TRYGGE HJEM	
		SKALA 1 : 100	
		Tegningsnr. 503	
		Prosj.nr. 242v	
VESTLANDSHUSGRUPPENS ARKITEKTKONTOR - 6018 ÅLESUND - TLF. 70 17 89 00			
TEGNINGEN MÅ HVERKEN HELT ELLER DELVIS KOPIERES ELLER BENYTTES VED TILTAK SOM VESTLANDSHUS IKKE MEDVIRKER I.			

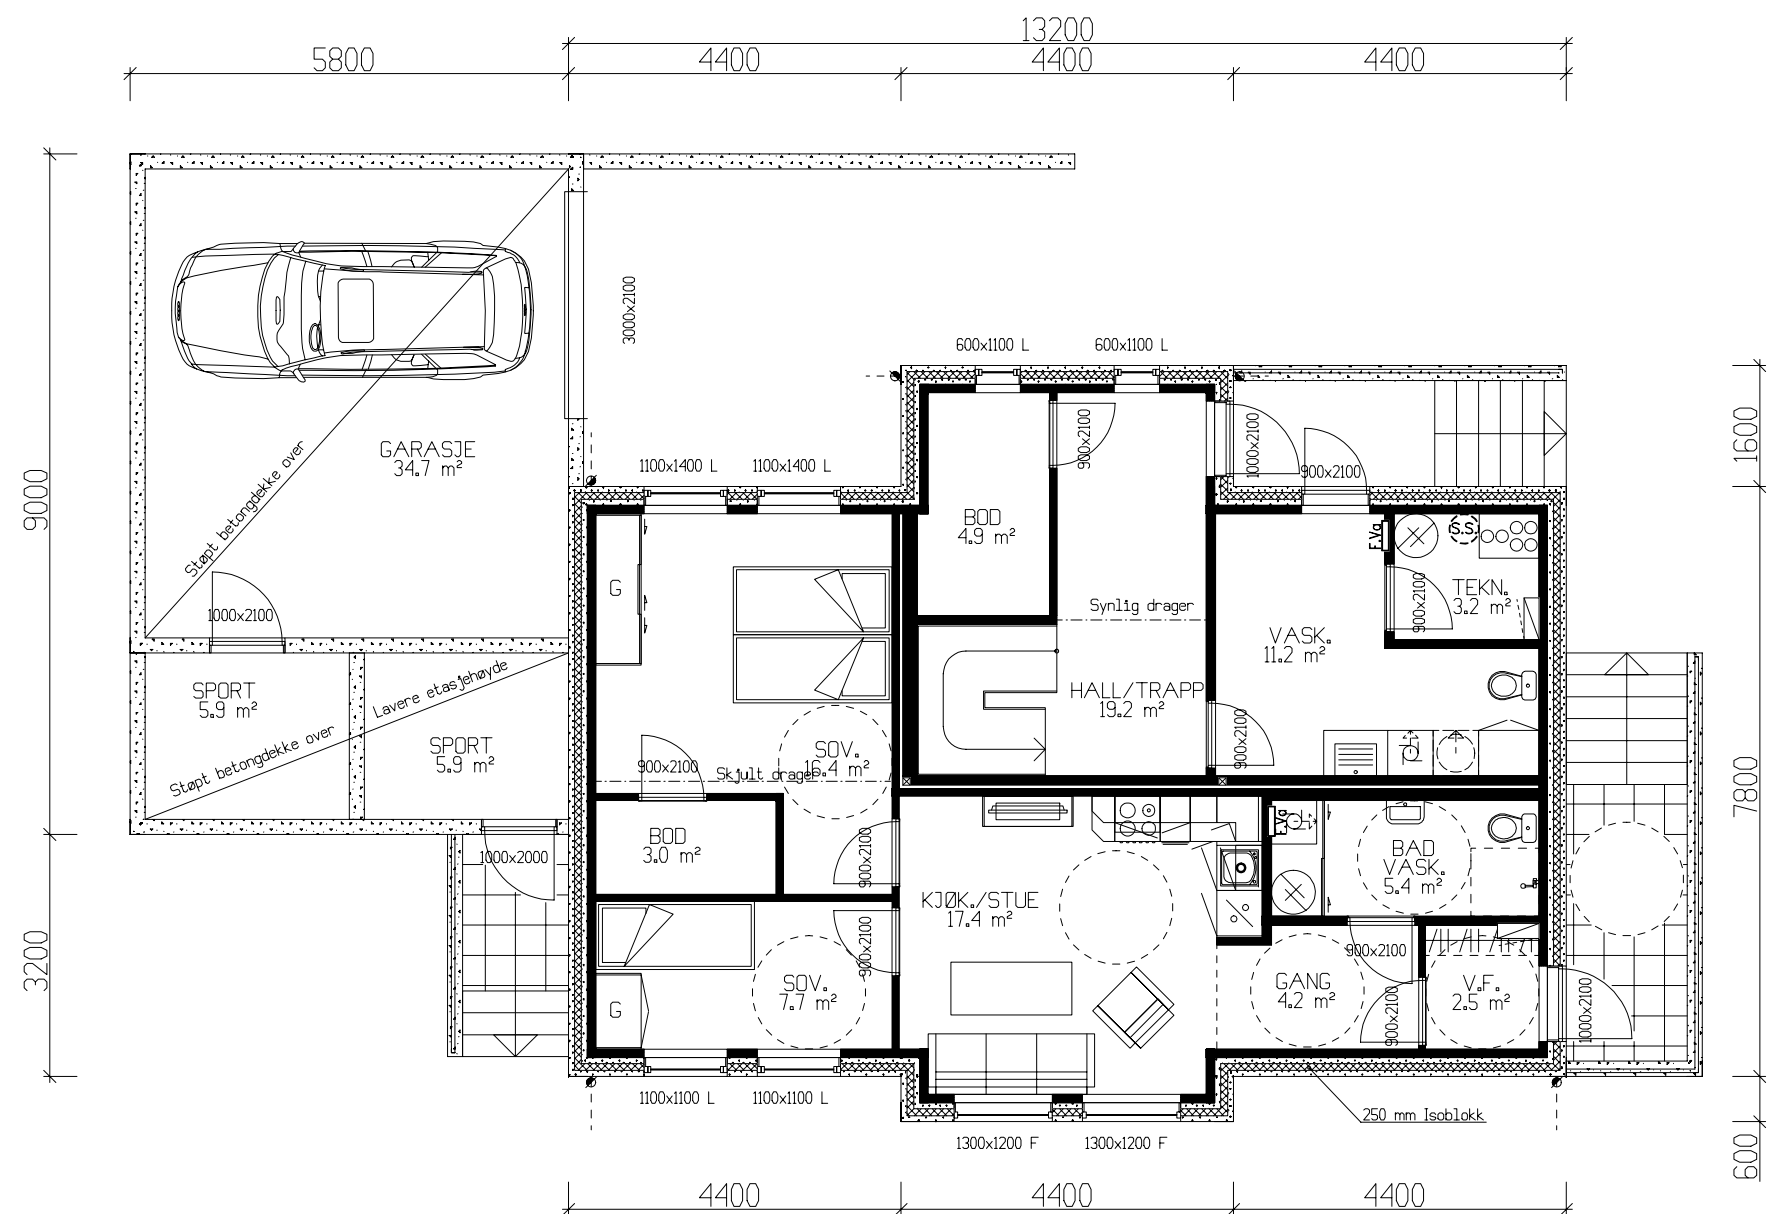


UNDERETASJE: 34,7 m² + GARASJE 34,7 m² + 2x SPORT 5,9 m² BRA
LEILIGHET: 58,6 m² BRA

Ventilasjon Leilighet i kjøkkenhette.
Forutsetter Flexit Spirit K2.

ildsted leilighet erstattes av varmepumpe.

Det skal på sikt kunne etableres trinnfri adkomst til leilighet

		Tiltakshaver: Siril Tjessem	
VESTLANDS HUS		Forhandler: Mæland Bygg AS	
Hustype: Spesial		Plan	
Byggeplassens adresse:		ARKIV NR.:	DATO 01.08.11
Frøiland, 4000 Sandnes			REV.1 14.09.12 vhh
			REV.2
			REV.3
G.nr. 101	Br.nr. 884	Er tegning klarert for bestilling, kontrakt og søkning ?	Ja
		 DATA DESIGN SYSTEM	
		TRYGGE HJEM	
		SKALA 1 : 100	
		Tegningsnr. 504	
		Prosj.nnr. 242v	
VESTLANDSHUSGRUPPENS ARKITEKTKONTOR - 6018 ÅLESUND - TLF. 70 17 89 00			
TEGNINGEN MÅ HVERKEN HELT ELLER DELVIS KOPIERES ELLER BENYTTES VED		TILTAK SOM VESTLANDSHUS IKKE MEDVIRKER I.	

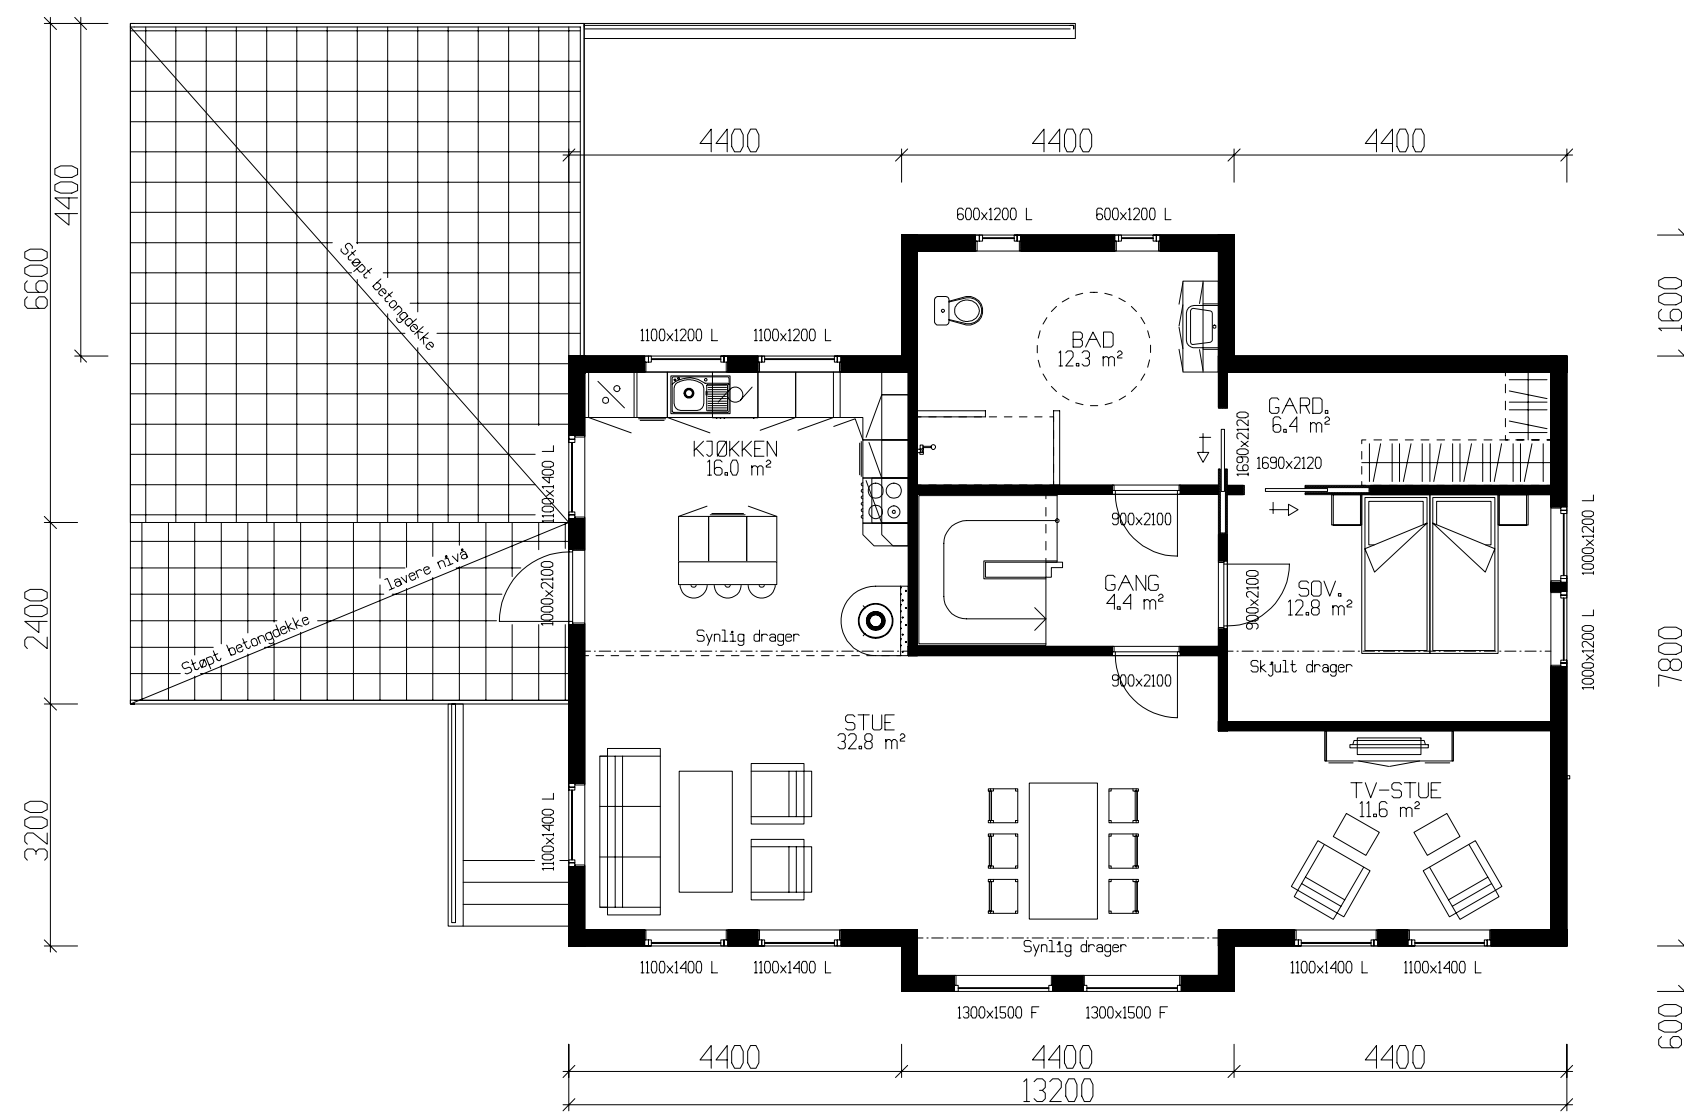

HOVEDETASJE: 103,1 m² BRA

		Tiltakshaver: <i>Siril Tjessem</i>	
		Forhandler: <i>Mæland Bygg AS</i>	
Hustype: Spesial		Plan	
Byggeplassens adresse: Frøiland, 4000 Sandnes		ARKIV NR.:	
G.nr. 101	Br.nr. 884	Er tegning klarert for bestilling, kontrakt og søkning ? Ja	
VESTLANDSHUSGRUPPENS ARKITEKTKONTOR - 6018 ÅLESUND - TLF. 70 17 89 00		DATO 01.08.11 REV.1 14.09.12 vhh REV.2 REV.3	
TEGNINGEN MÅ HVERKEN HELT ELLER DELVIS KOPIERES ELLER BENYTTES VED		TRYGGE HJEM SKALA 1 : 100 Tegningsnr. 505 Prosj.nr. 242v	
TILTAK SOM VESTLANDSHUS IKKE MEDVIRKER I.		DATA DESIGN SYSTEM	