


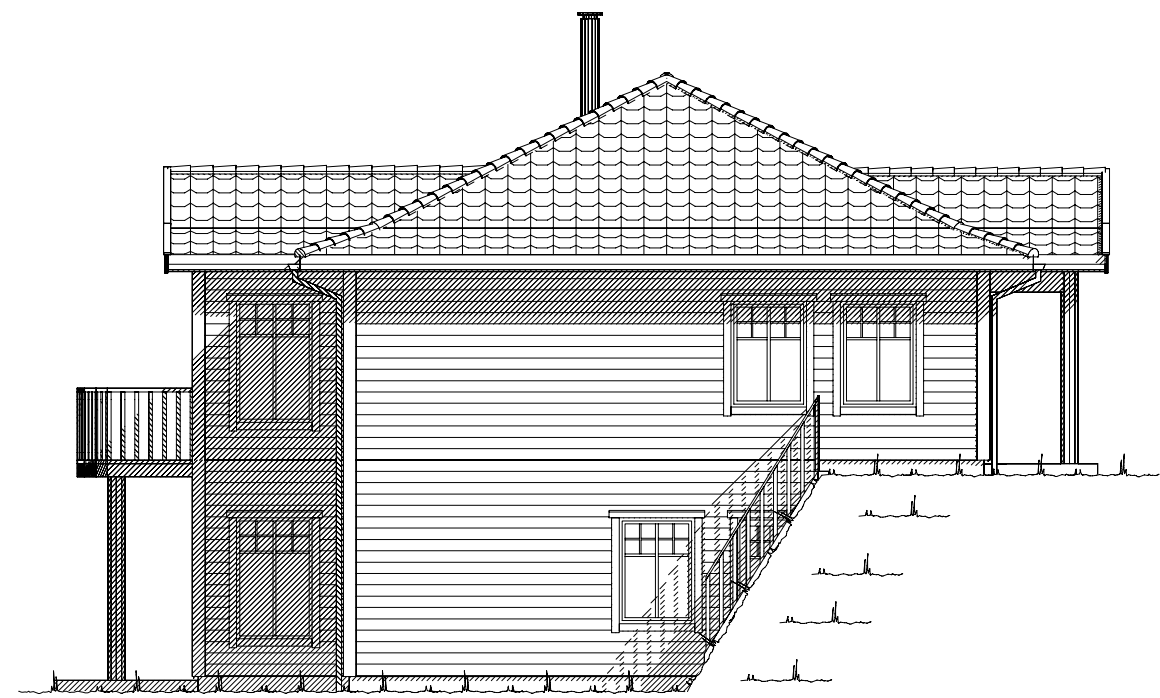

Fasade mot _____.






Fasade mot _____.

— KOTE — Ferdig planert terreng
- - - - - KOTE - - - - - Bak / under terreng
— KOTE — Eksisterende terreng

UTFORMING AV TILTAK BEKREFTES FOREVIST:				
Nabo.nr.	G.nr.	Br.nr.	Dato	Sign.
Nabo.nr.	G.nr.	Br.nr.	Dato	Sign.
Nabo.nr.	G.nr.	Br.nr.	Dato	Sign.
Nabo.nr.	G.nr.	Br.nr.	Dato	Sign.


		Tiltakshaver: Malin Gjervik og Edvin Frammarsvik	
		Forhandler: BTHUS AS	
Hustype: Karitinden		Fasade 1 og 2	
Byggeplassens adresse: Frammarsvik, 6817 Naustdal		ARKIV NR.:	
G.nr. 90	Br.nr. 6	Er tegning klarert for bestilling, kontrakt og søkning ?	Nei
VESTLANDSHUSGRUPPENS ARKITEKTKONTOR - 6018 ÅLESUND - TLF. 70 17 89 00		DATO 05.09.17	
		REV.1 07.03.18 vhh	
		REV.2	
		REV.3	
		SKALA 1 : 100	
		Tegningsnr. 501	
		Prosj.nr. 180037	
TEGNINGEN MÅ HVERKEN HELT ELLER DELVIS KOPIERES ELLER BENYTTES VED TILTAK SOM VESTLANDSHUS IKKE MEDVIRKER I.			

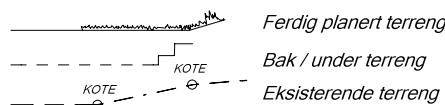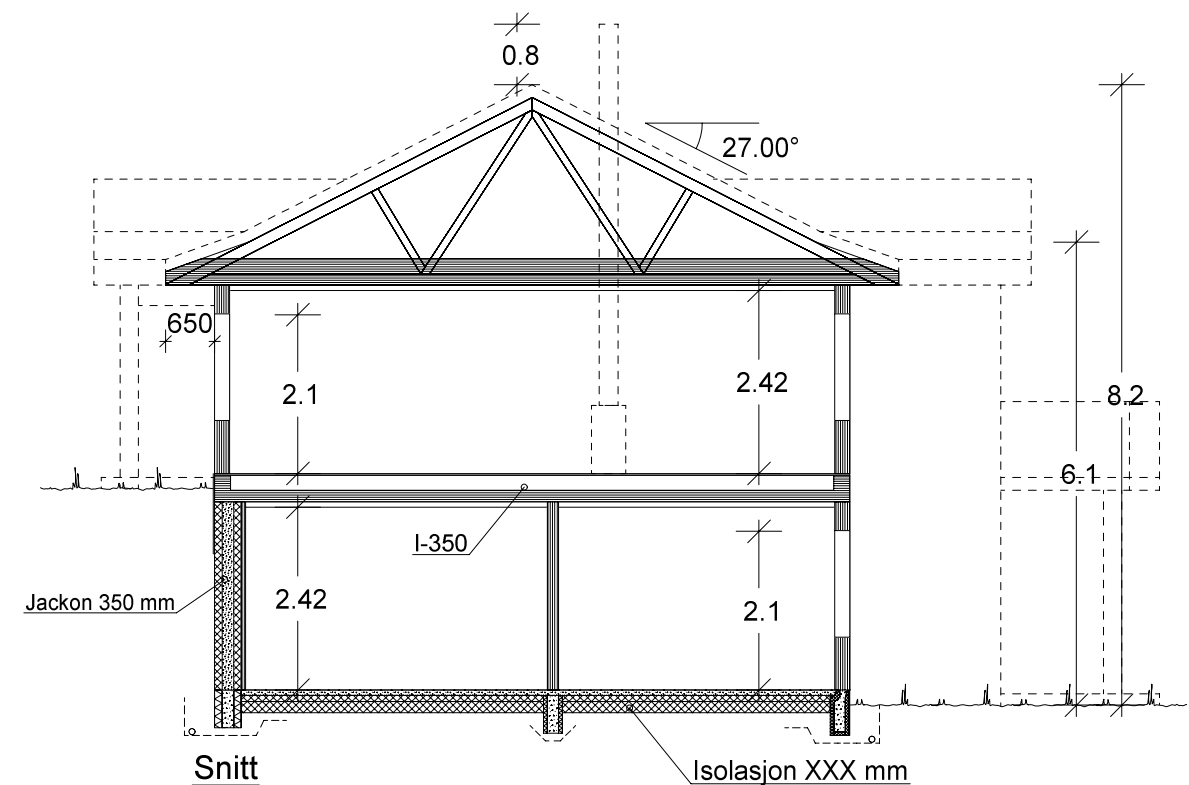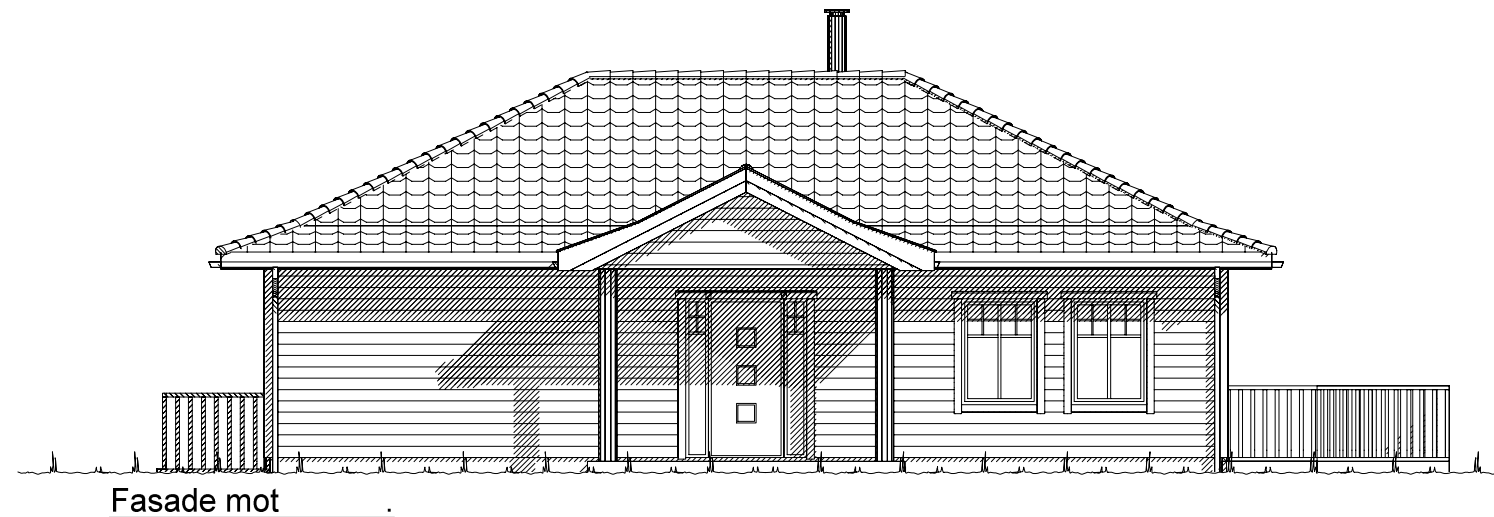


UTFORMING AV TILTAK BEKREFTES FOREVIST:

Nabo.nr.	G.nr.	Br.nr.	Dato	Sign.
Nabo.nr.	G.nr.	Br.nr.	Dato	Sign.
Nabo.nr.	G.nr.	Br.nr.	Dato	Sign.
Nabo.nr.	G.nr.	Br.nr.	Dato	Sign.

VESTLANDS HUS		Tiltakshaver: Malin Gjervik og Edvin Frammarsvik	
		Forhandler: BTHUS AS	
Hustype: Karitinden		Fasade 3, 4 og snitt	
Byggeplassens adresse:		ARKIV NR.:	
Frammarsvik, 6817 Naustdal			
G.nr. 90	Br.nr. 6	Er tegning klarert for bestilling, kontrakt og søkning ?	Nei
VESTLANDSHUSGRUPPENS ARKITEKTKONTOR - 6018 ÅLESUND - TLF. 70 17 89 00			
TEGNINGEN MÅ HVERKEN HELT ELLER DELVIS KOPIERES ELLER BENYTTES VED TILTAK SOM VESTLANDSHUS IKKE MEDVIRKER I.			
DATO 05.09.17		SKALA 1 : 100	
REV.1 07.03.18 vhh		Tegningsnr. 502	
REV.2		Prosj.nr. 180037	
REV.3			
DATA DESIGN SYSTEM			

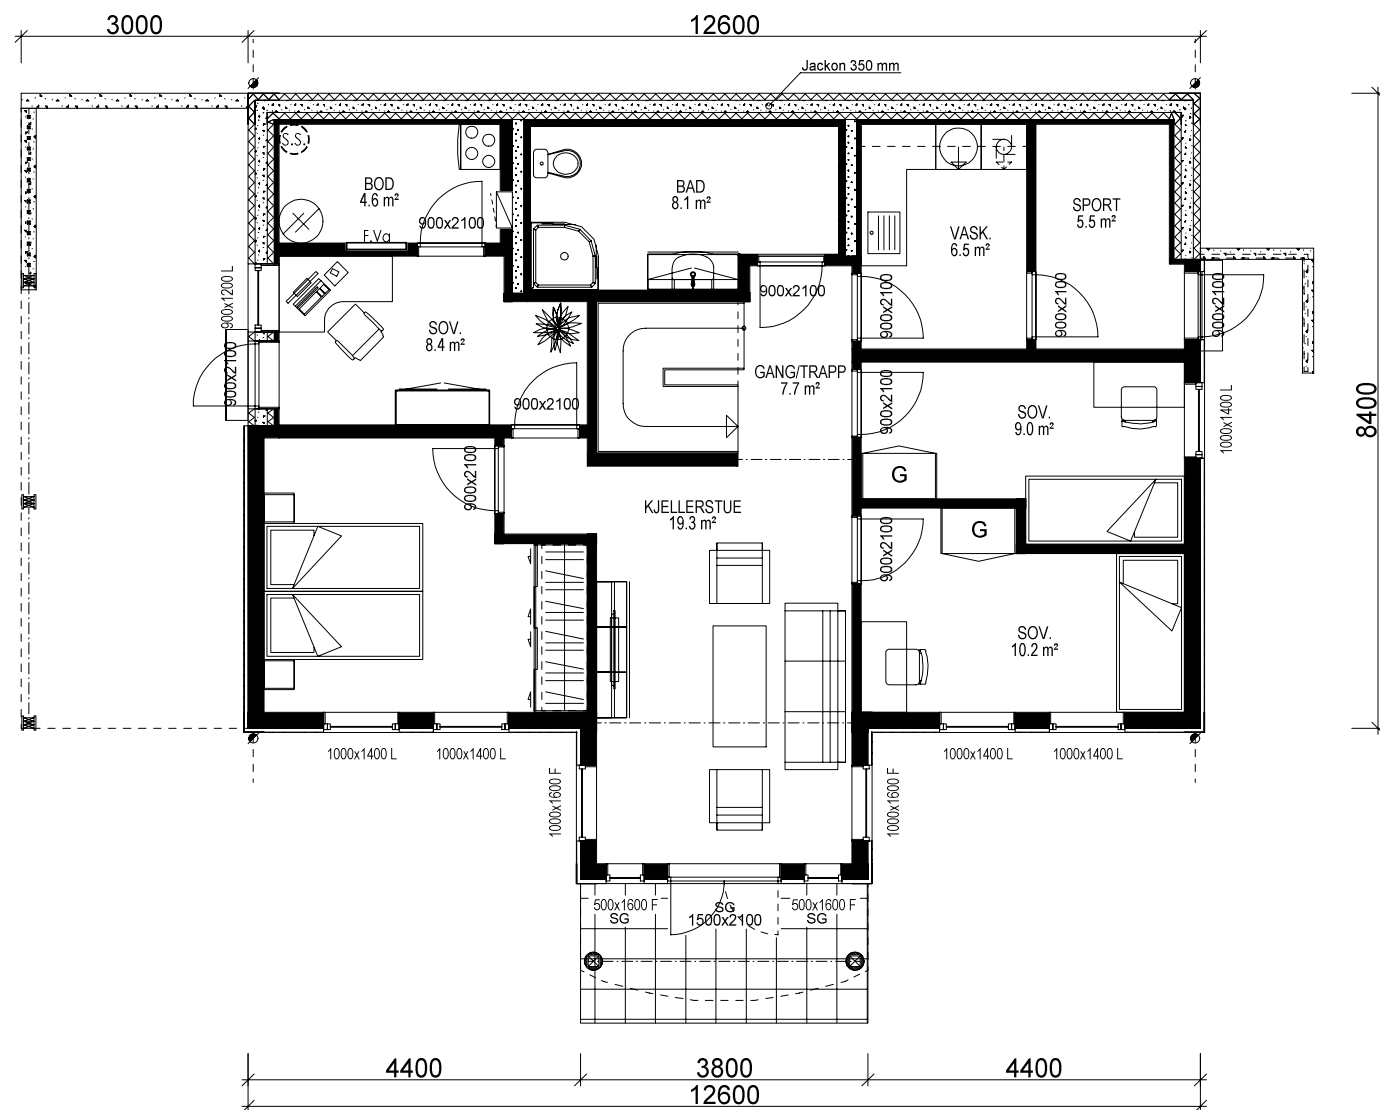

U. ETG. PLAN: 100,3 m² BRA

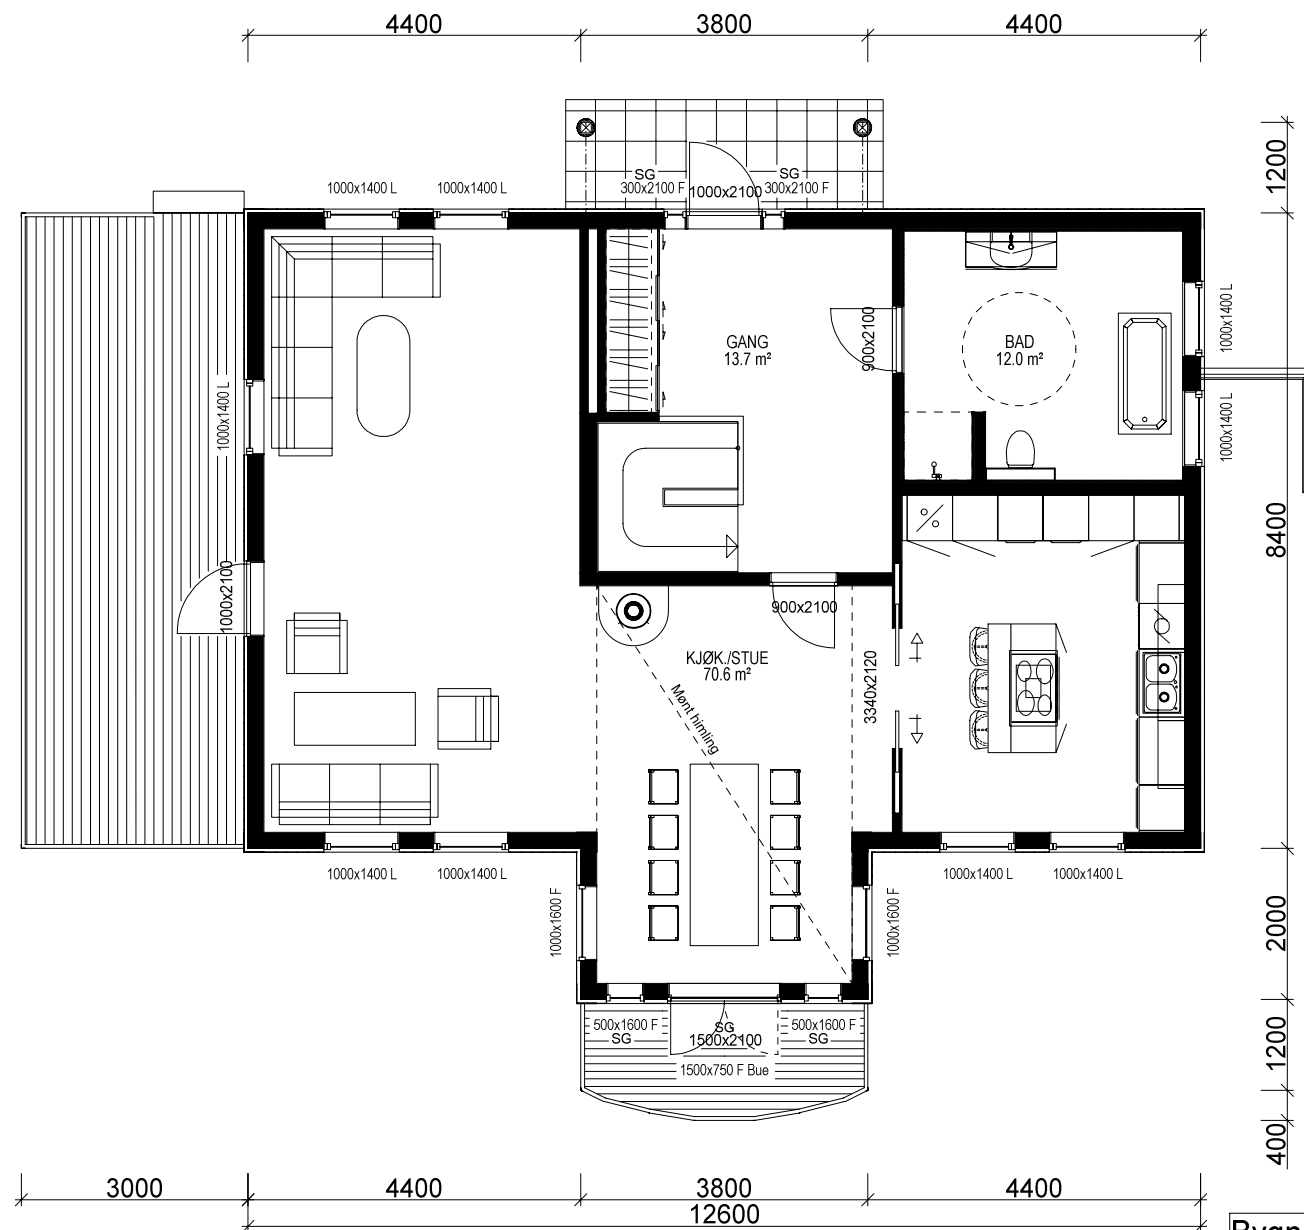

H. ETG. PLAN: 103,9 m² BRA

Bygning i:
Risikoklasse 4
Brannklasse 1

Kanaler fra ventilasjonsanlegg, vil i noen tilfeller medføre ekstra veggtykkelser eller "kassing", som får mindre konsekvenser for romløsninger. Dette kan eventuelt justeres noe før igangsetting av bygget.

NB! Ved innhenting av pristilbud av ytterdører og vindu, må forutsetningen i varmetapsberegningen legges til grunn. Her blir det forutsatt en maksimal, gjennomsnittlig U-verdi til ytterdører og vindu for bygget. Høy prosentandel over 20% vindu og dører, har konsekvenser for byggets isolering.

% vindu- og dørareal er beregnet til: xx %
Gjennomsnittlig U-verdi er her: xx

Lekkasjetall =
U-verdi vindu/dør =

Prosjektert etter TEK 10 av 09.12.16 nr. 1564

Bygningens totale areal på tomt: (Oppgis i hele tall)
BYA er summen for areal bygning og overbygd areal.

Arealberegninger i hht. NS 3940	Bruksareal BRA i m²		P-ROM Primære rom
	Pr etasje	Åpent over- bygd areal og carport	Sum BRA
U. etg. plan	100.3	26.0	126.3
H. etg. plan	103.9	0.0	103.9
SUM :	204.2	26.0	230.2
BYA :	115.9	34.5	150.4
Grunnflate/ fotavtrykk :	113.4		

Bruk av personsikkerhetsglass i vindu,
er markert på plan med SG

VESTLANDS HUS		Tiltakshaver: Malin Gjervik og Edvin Frammarsvik	
Forhandler: BTHUS AS			
Hustype: Karitinden	Plan	DATO 05.09.17	
Byggeplassens adresse: Frammarsvik, 6817 Naustdal		REV.1 07.03.18 vhh	
ARKIV NR.:		REV.2	
G.nr. 90 Br.nr. 6		REV.3	
Er tegning klarert for bestilling, kontrakt og søkning ?		DATA DESIGN SYSTEM	
VESTLANDSHUSGRUPPENS ARKITEKTKONTOR - 6018 ÅLESUND - TLF. 70 17 89 00			
TEGNINGEN MÅ HVERKEN HELT ELLER DELVIS KOPIERES ELLER BENYTTES VED TILTAK SOM VESTLANDSHUS IKKE MEDVIRKER I.			

SKALA 1 : 100

Tegningsnr. **503**

Prosj.nr. **180037**