






Fasade mot _____.

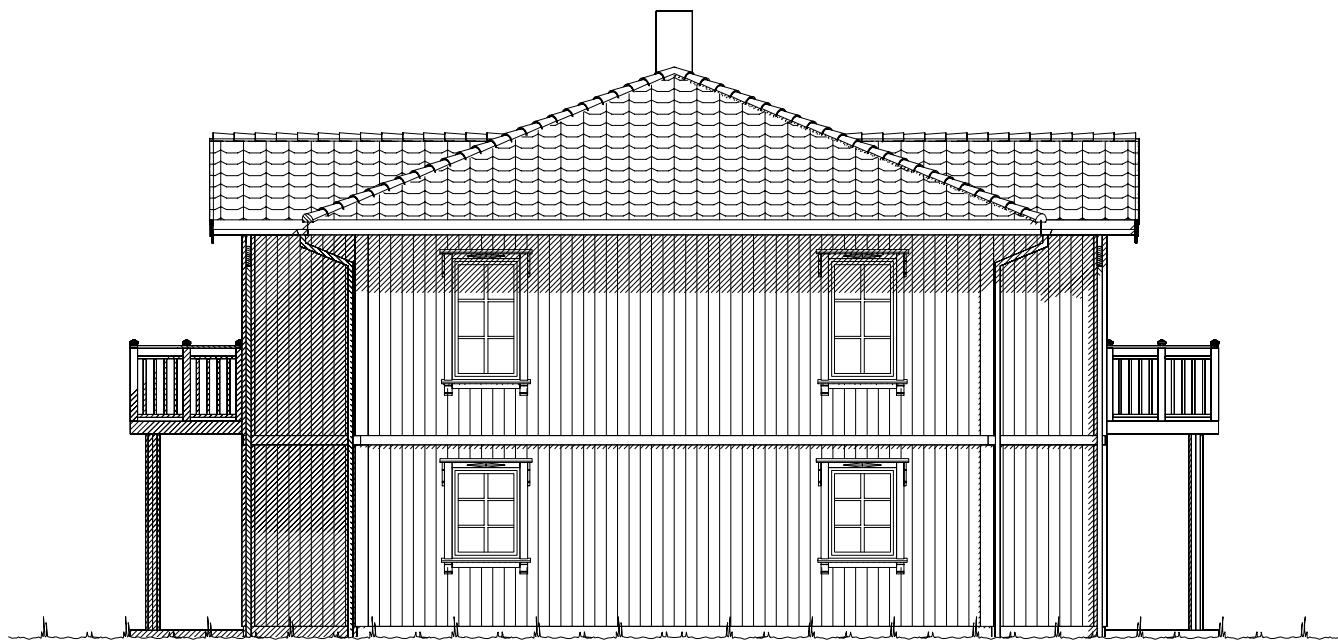

Fasade mot _____.

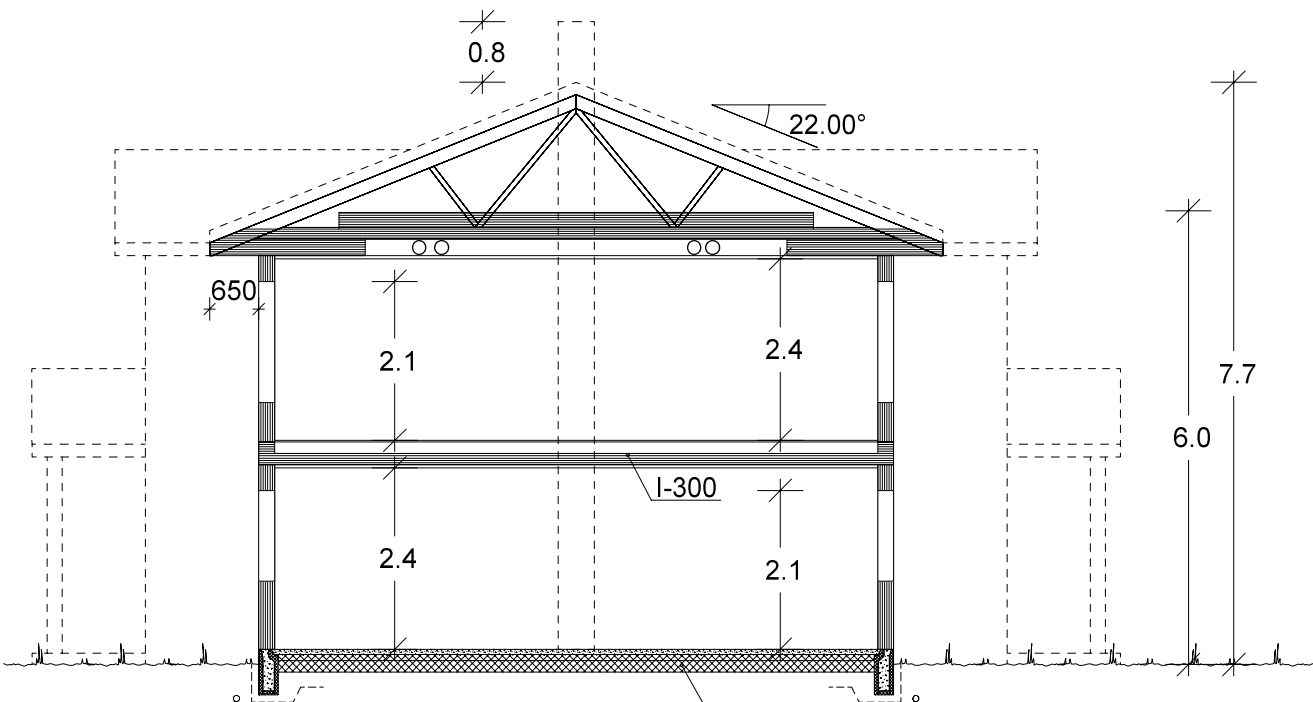

Snitt.

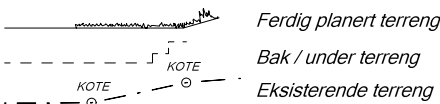


UTFORMING AV TILTAK BEKREFTES FOREVIST:

Nabo.nr.	G.nr.	Br.nr.	Dato	Sign.
Nabo.nr.	G.nr.	Br.nr.	Dato	Sign.
Nabo.nr.	G.nr.	Br.nr.	Dato	Sign.
Nabo.nr.	G.nr.	Br.nr.	Dato	Sign.

 VESTLANDS HUS		Tiltakshaver: <i>Erlend Pedersen</i>			
		Forhandler: <i>Vestkyst Bygg AS</i>			
Hustype: <i>Spesial</i>		Fasade 1, 2 og snitt		DATO <i>30.07.15</i> vhh	TRYGGE HJEM
Byggeplassens adresse: <i>Grensedalen 68, 5306 Erdal, Askøy</i>		ARKIV NR.:		REV.1	
				REV.2	
				REV.3	
G.nr. <i>4</i>	Br.nr. <i>95</i>	Er tegning klarert for bestilling, kontrakt og søkning ?		Nei	SKALA 1 : 100
 DATA DESIGN SYSTEM					Tegningsnr. <i>501</i>
					Prosj.nr. <i>637v</i>
VESTLANDSHUSGRUPPENS ARKITEKTKONTOR - 6018 ÅLESUND - TLF. 70 17 89 00					
TEGNINGEN MÅ HVERKEN HELT ELLER DELVIS KOPIERES ELLER BENYTTES VED TILTAK SOM VESTLANDSHUS IKKE MEDVIRKER I.					



Fasade mot _____


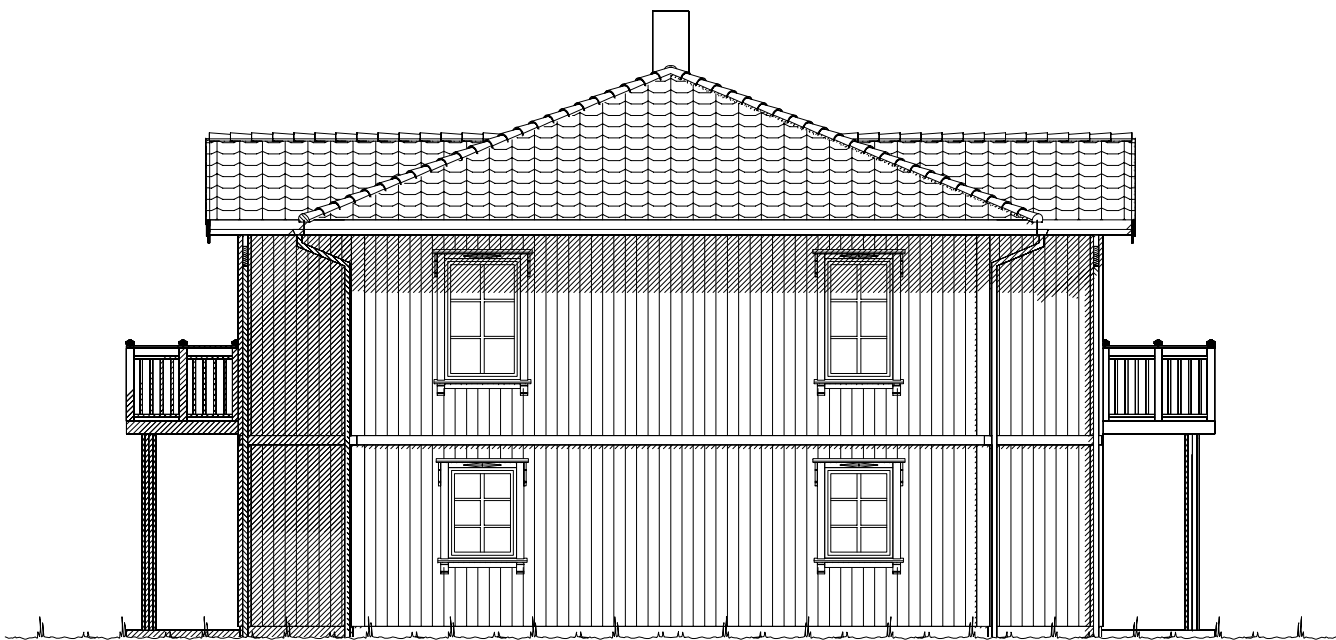


Fasade mot _____

_____ Ferdig planert terreng
- - - - - KOTE Bak / under terreng
KOTE Eksisterende terreng

UTFORMING AV TILTAK BEKREFTES FOREVIST:				
Nabo.nr.	G.nr.	Br.nr.	Dato	Sign.
Nabo.nr.	G.nr.	Br.nr.	Dato	Sign.
Nabo.nr.	G.nr.	Br.nr.	Dato	Sign.
Nabo.nr.	G.nr.	Br.nr.	Dato	Sign.

VESTLANDS HUS		Tiltakshaver: <i>Erlend Pedersen</i>	
		Forhandler: <i>Vestkyst Bygg AS</i>	
Hustype: <i>Spesial</i>		Fasade 3 og 4	
Byggeplassens adresse: <i>Grensedalen 68, 5306 Erdal, Askøy</i>		ARKIV NR.:	
G.nr. <i>4</i>	Br.nr. <i>95</i>	Er tegning klarert for bestilling, kontrakt og søkning ? <i>Nei</i>	
VESTLANDSHUSGRUPPENS ARKITEKTKONTOR - 6018 ÅLESUND - TLF. 70 17 89 00		DATO <i>30.07.15</i> vhh	
TEGNINGEN MÅ HVERKEN HELT ELLER DELVIS KOPIERES ELLER BENYTTES VED TILTAK SOM VESTLANDSHUS IKKE MEDVIRKER I.		TRYGGE HJEM	
		SKALA 1 : 100	
		Tegningsnr. <i>502</i>	
		Prosj.nr. <i>637v</i>	

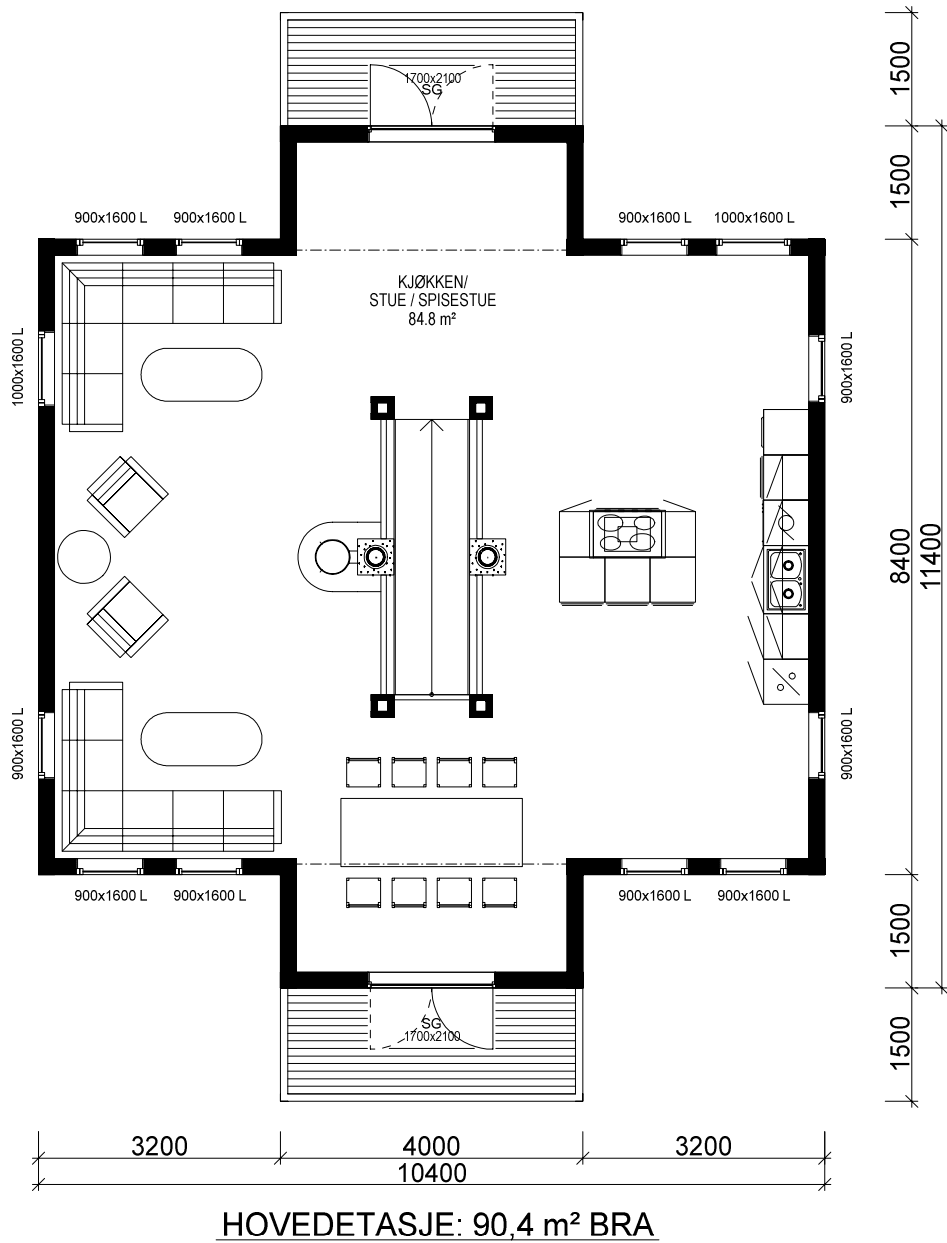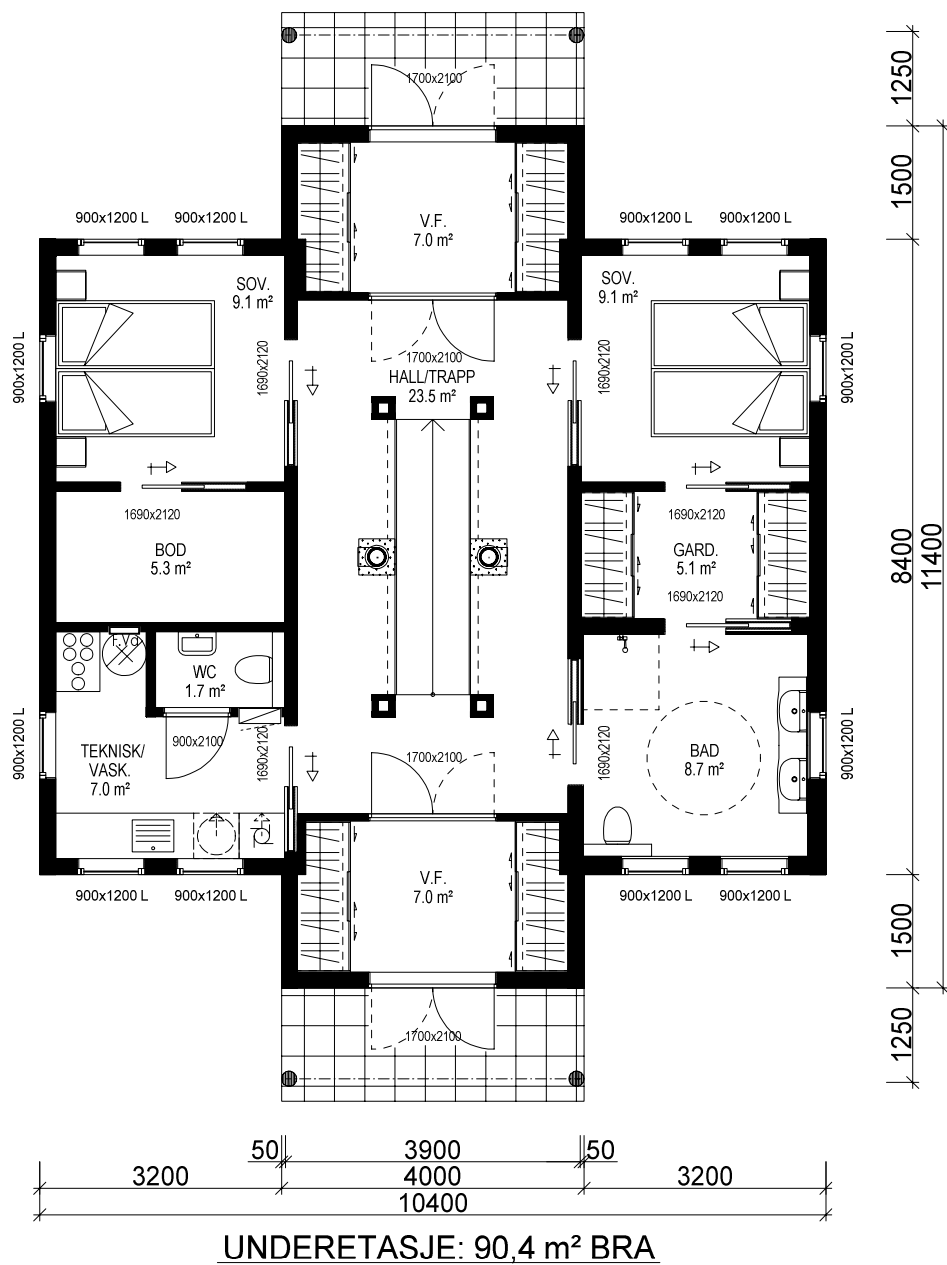

Bygning i:
Risikoklasse 4
Brannklasse 1

Kanaler fra ventilasjonsanlegg, vil i noen tilfeller medføre ekstra veggtykkelser eller "kassing", som får mindre konsekvenser for romløsninger. Dette kan eventuelt justeres noe før igangsetting av bygget.

NB! Ved innhenting av pristilbud av ytterdører og vindu, må forutsetningen i varmetapsberegningen legges til grunn. Her blir det forutsatt en maksimal, gjennomsnittlig U-verdi til ytterdører og vindu for bygget. Høy prosentandel over 20% vindu og dører, har konsekvenser for byggets isolering.

% vindu- og dørareal er beregnet til: -xx%
Gjennomsnittlig U-verdi er her:

TEK 10 - 01.07.15

Sportsbod i frittstående bygg/garasje.
SKAL bygges samtidig som hus.

Bruk av personsikkerhetsglass i vindu, er markert på plan med SG

(Bygningens tototale bruksareal på tomt)

Arealberegninger i hht. NS 3940	Bruksareal BRA i m²		P-ROM Primære rom
	Pr etasje	Apent overbygget areal og carport	
U. etg. plan	90.4	8.6	99.0
H. etg. plan	90.4	0.0	90.4
SUM :	180.8	8.6	189.4
BYA :	111.4	0.0	111.4
Grunnflate/ fotavtrykk :	99.4		

 VESTLANDSHUS		Tiltakshaver: Erlend Pedersen				
		Forhandler: Vestkyst Bygg AS				
Hustype: Spesial		Plan		DATO 30.07.15 vhh	TRYGGE HJEM	
Byggeplassens adresse:		ARKIV NR.:		REV.1		SKALA 1 : 100
Grensedalen 68, 5306 Erdal, Askøy				REV.2		
		REV.3	Tegningsnr. 503			
G.nr. 4	Br.nr. 95	Er tegning klarert for bestilling, kontrakt og søkning ?		Nei	 DATA DESIGN SYSTEM	Prosj.nr. 637v
VESTLANDSHUSGRUPPENS ARKITEKTKONTOR - 6018 ÅLESUND - TLF. 70 17 89 00						
TEGNINGEN MÅ HVERKEN HELT ELLER DELVIS KOPIERES ELLER BENYTTES VED TILTAK SOM VESTLANDSHUS IKKE MEDVIRKER I.						