



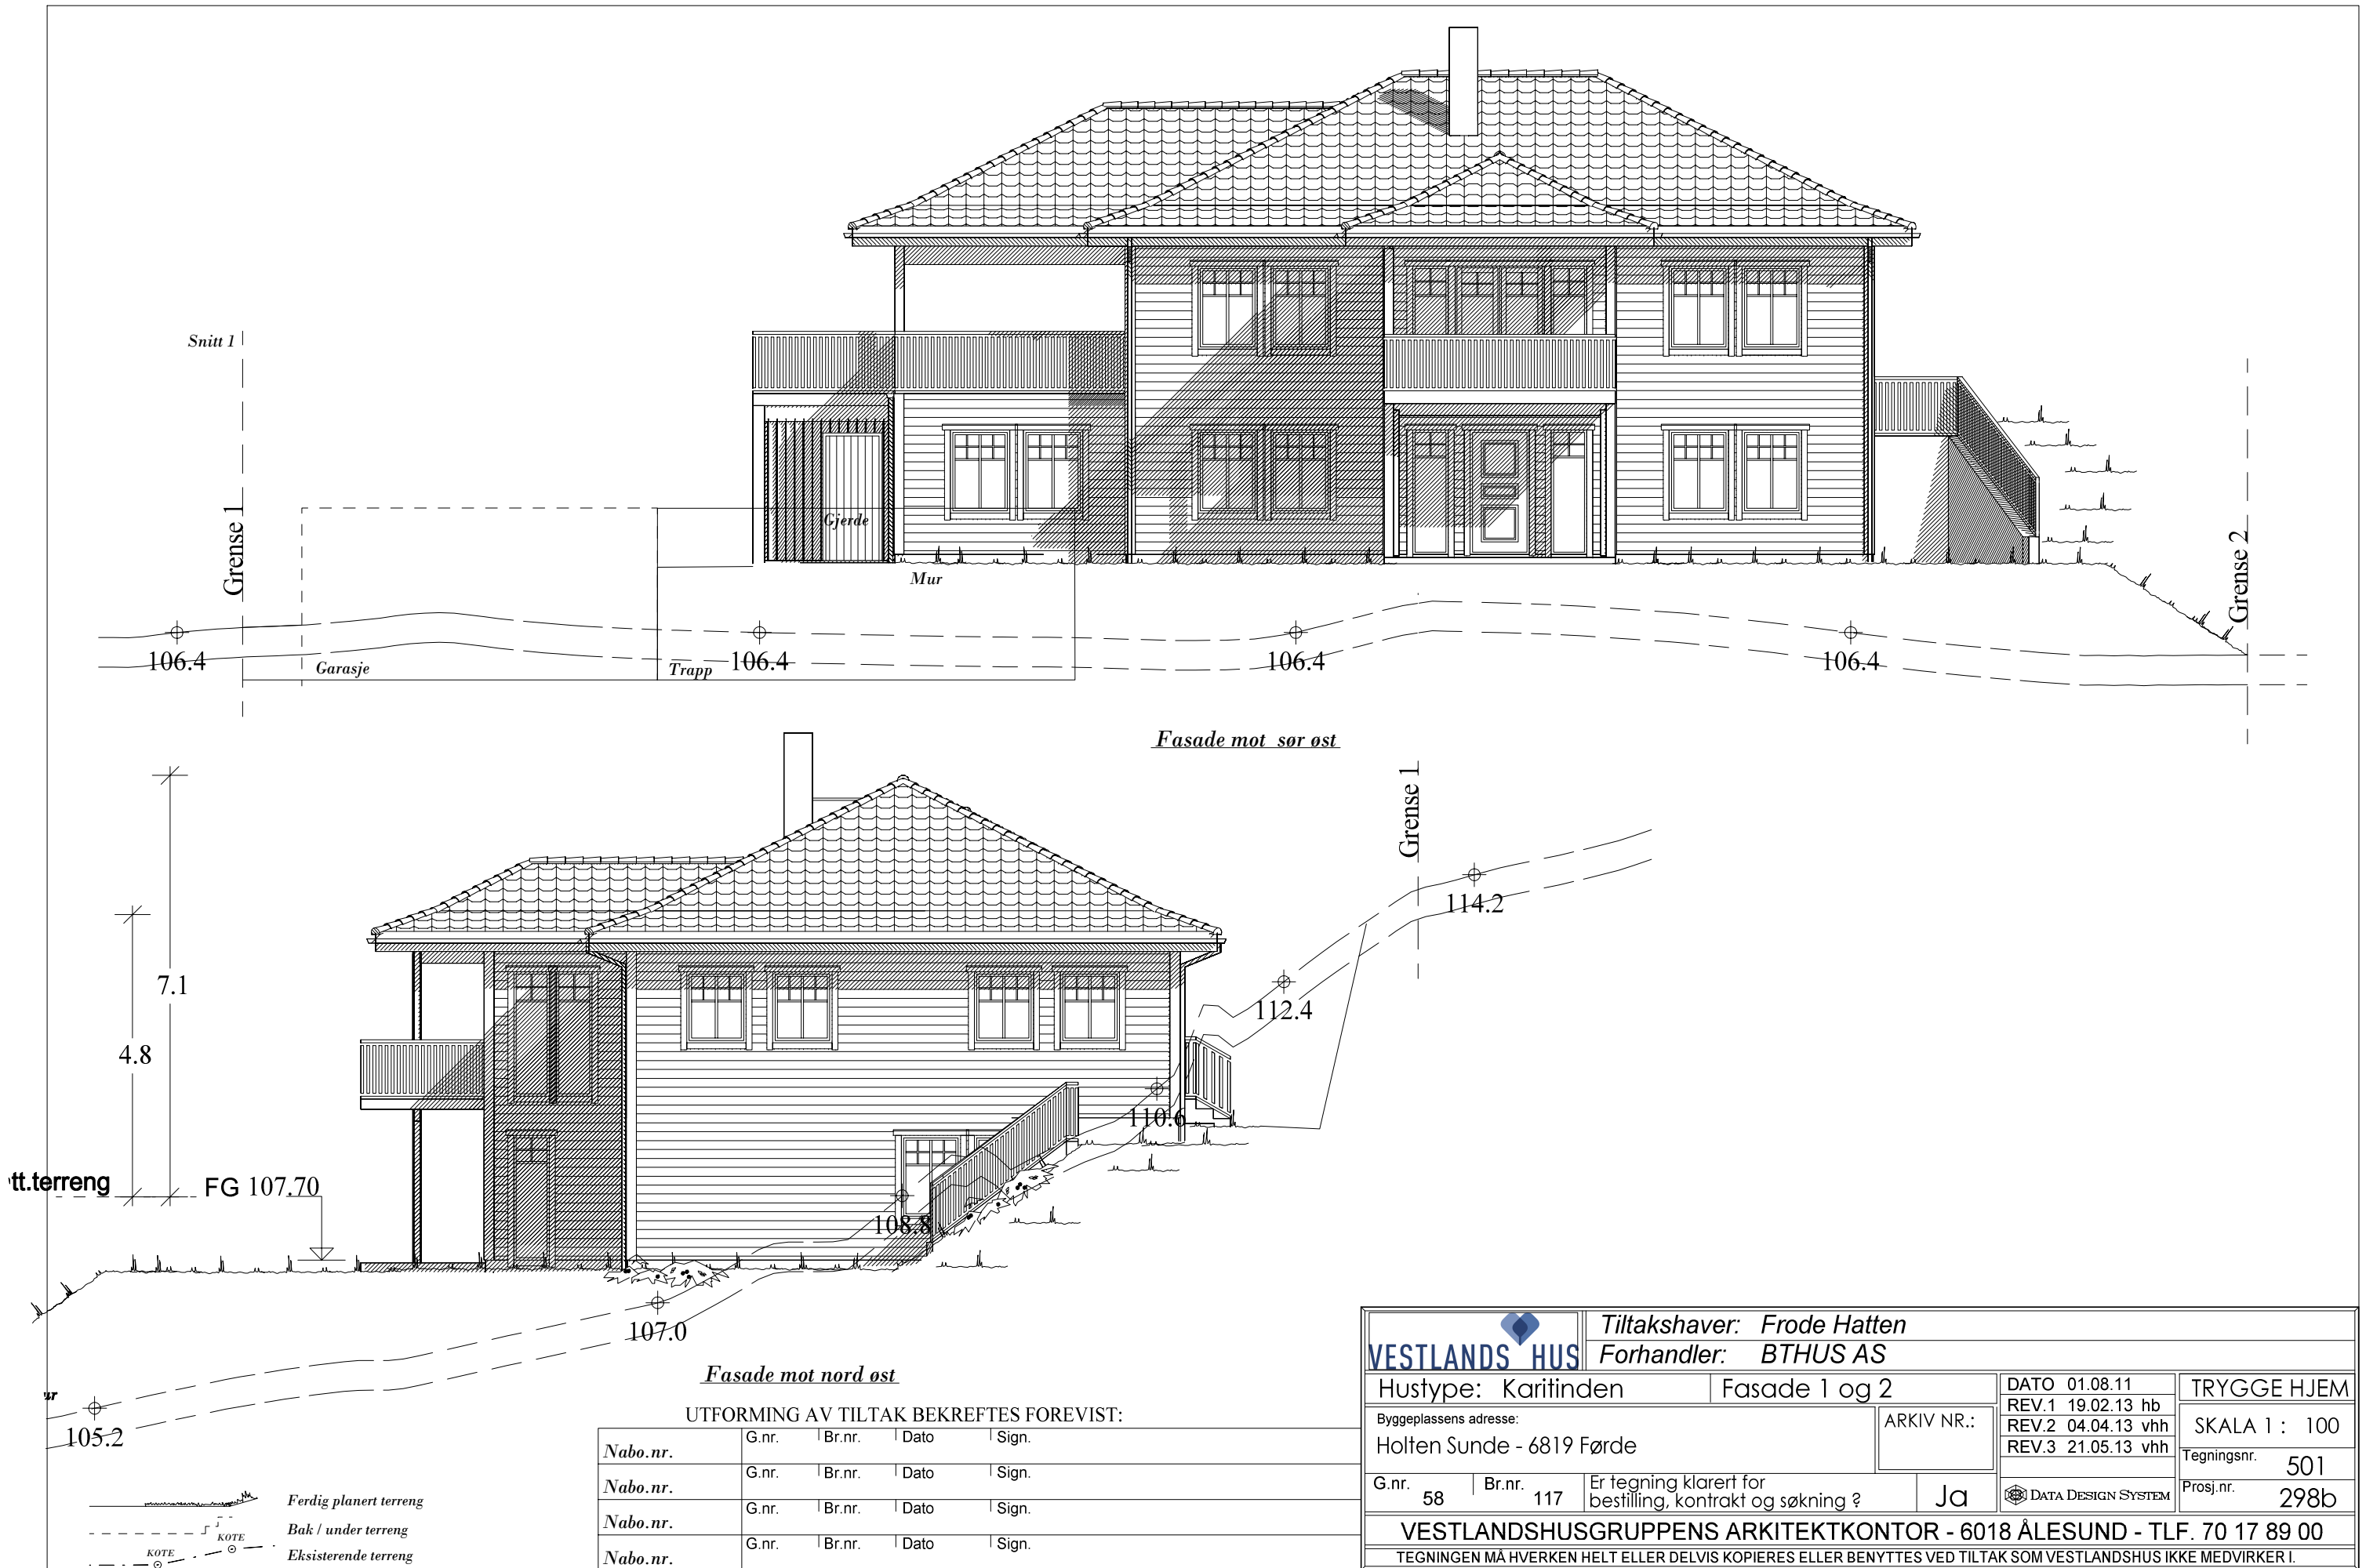

|   |            |                                                          |    |
|---|------------|----------------------------------------------------------|----|
| <b>VESTLANDS HUS</b>                                                                                         |            | Tiltakshaver: Frode Hatten                               |    |
|   |            | Forhandler: BTHUS AS                                     |    |
| Hustype: Karitinden                                                                                          |            | Fasade 1 og 2                                            |    |
| Byggeplassens adresse:                                                                                       |            | ARKIV NR.:                                               |    |
| Holten Sunde - 6819 Førde                                                                                    |            |                                                          |    |
| G.nr. 58   | Br.nr. 117 | Er tegning klarert for bestilling, kontrakt og søkning ? | Ja |
| VESTLANDSHUSGRUPPENS ARKITEKTKONTOR - 6018 ÅLESUND - TLF. 70 17 89 00                                        |            |                                                          |    |
| TEGNINGEN MÅ HVERKEN HELT ELLER DELVIS KOPIERES ELLER BENYTTES VED TILTAK SOM VESTLANDSHUS IKKE MEDVIRKER I. |            |                                                          |    |



|                    |                 |
|--------------------|-----------------|
| DATO 01.08.11      | TRYGGE HJEM     |
| REV.1 19.02.13 hb  |                 |
| REV.2 04.04.13 vhh | SKALA 1 : 100   |
| REV.3 21.05.13 vhh | Tegningsnr. 501 |
| DATA DESIGN SYSTEM | Prosj.nr. 298b  |

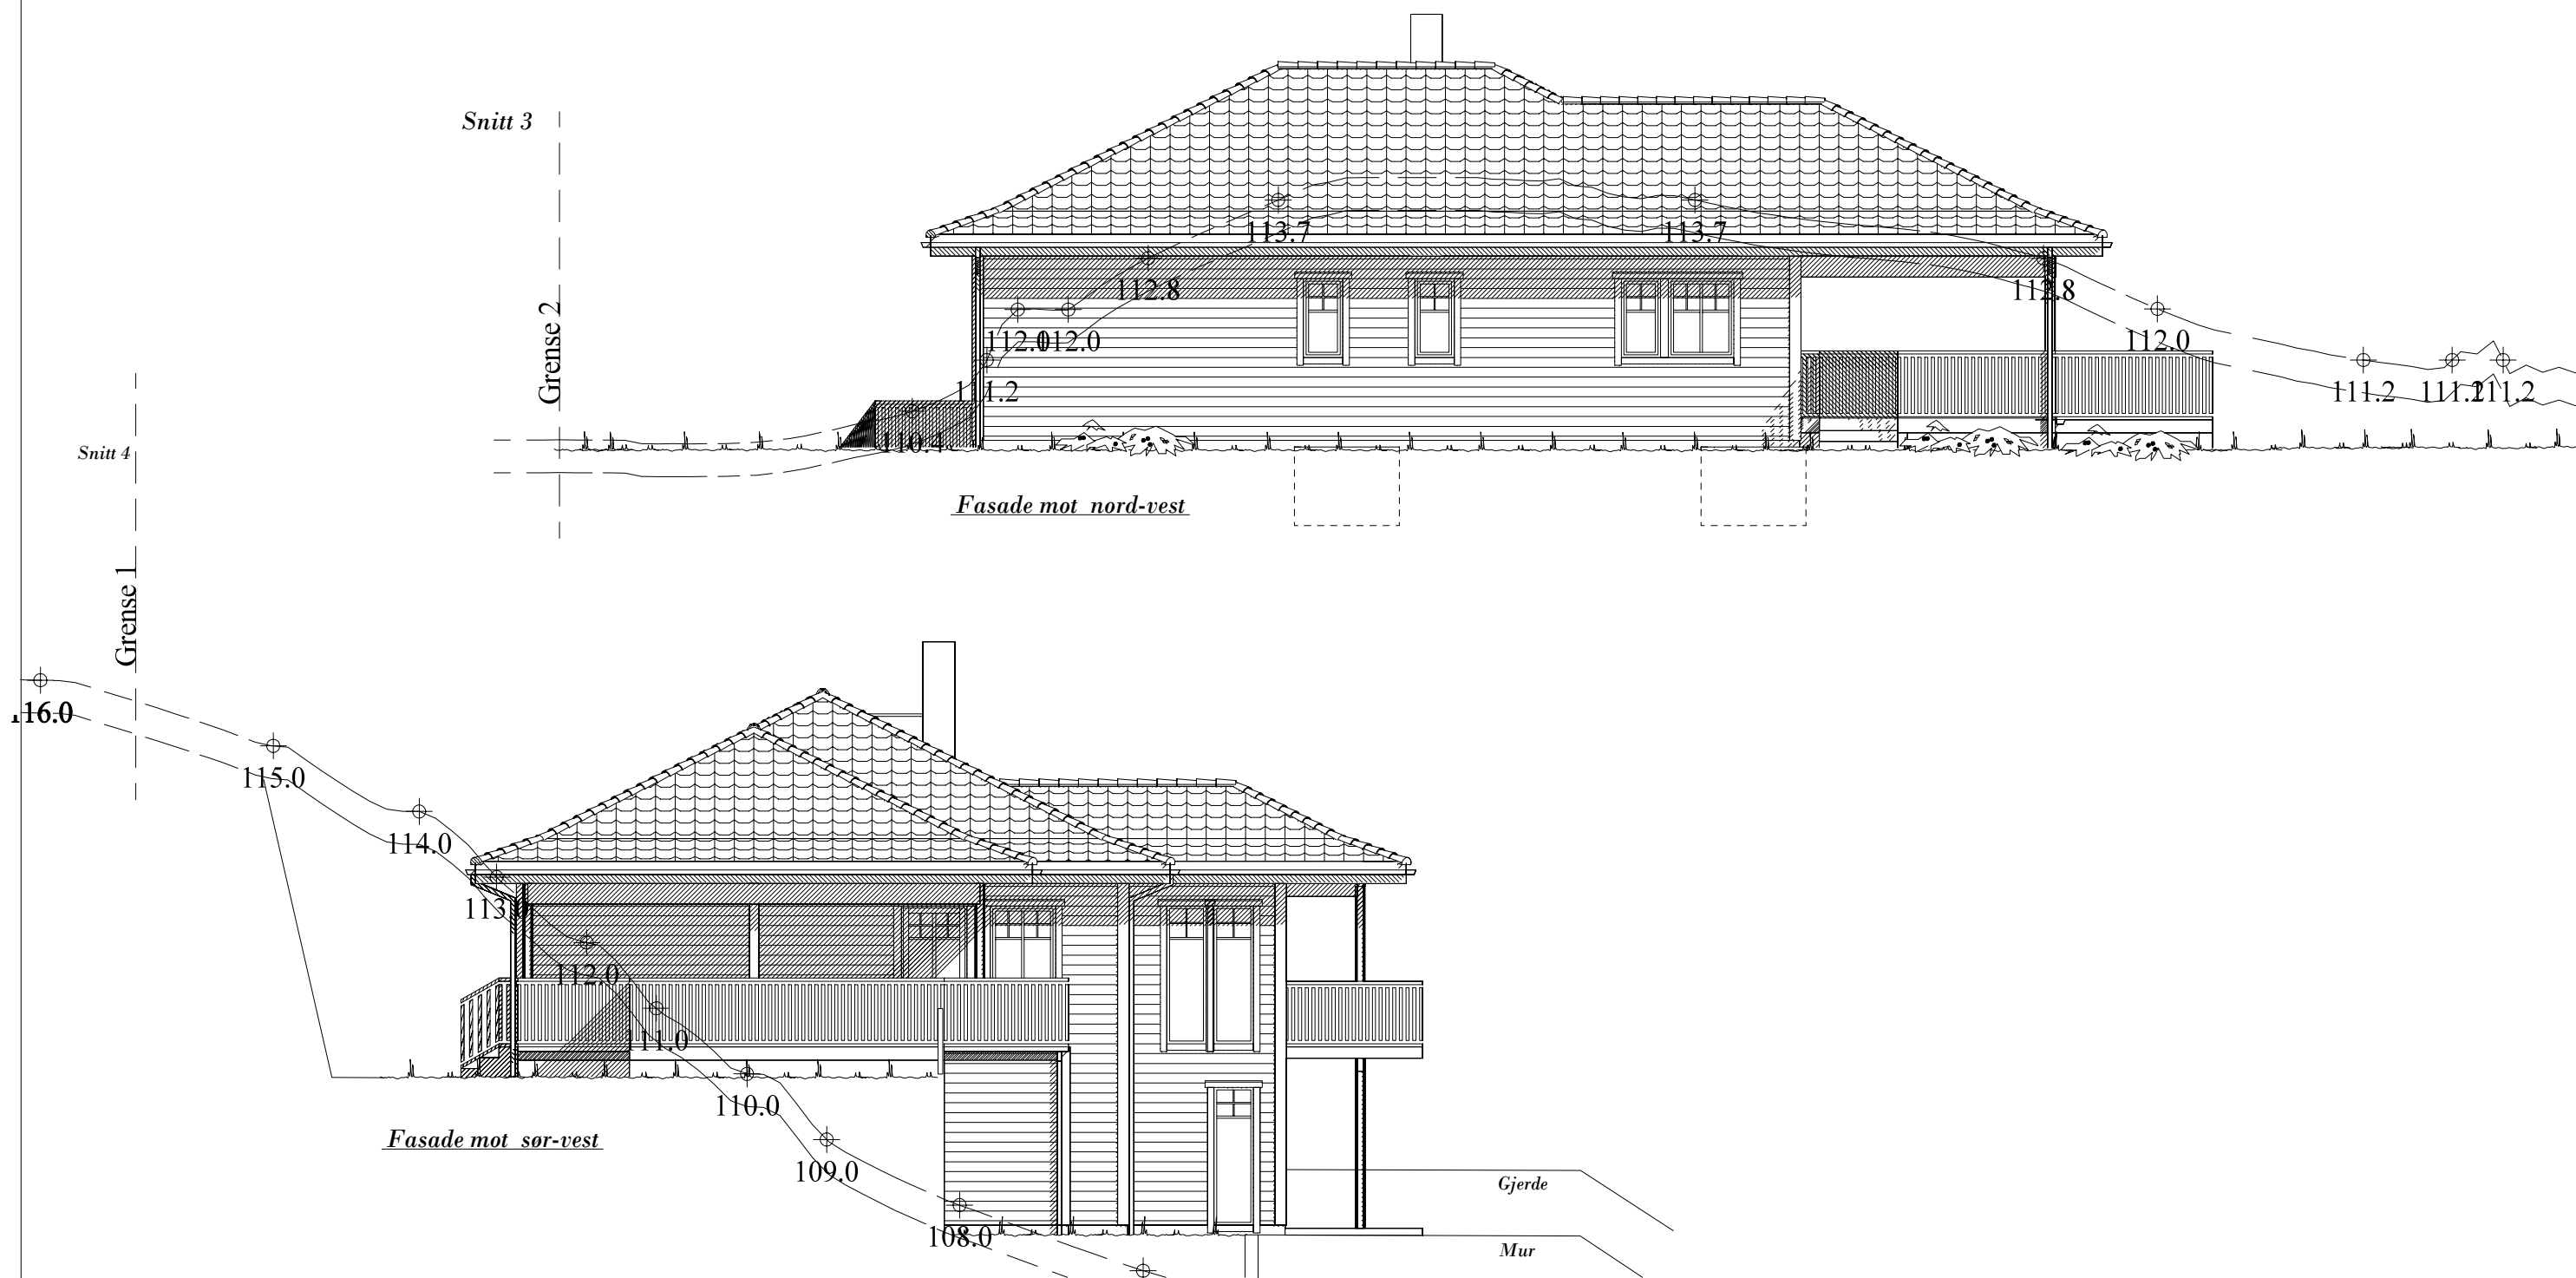


| UTFORMING AV TILTAK BEKREFTES FOREVIST: |       |        |      |       |
|-----------------------------------------|-------|--------|------|-------|
| Nabo.nr.                                | G.nr. | Br.nr. | Dato | Sign. |
| Nabo.nr.                                | G.nr. | Br.nr. | Dato | Sign. |
| Nabo.nr.                                | G.nr. | Br.nr. | Dato | Sign. |
| Nabo.nr.                                | G.nr. | Br.nr. | Dato | Sign. |

|   |            |                                                          |    |
|---|------------|----------------------------------------------------------|----|
|                         |            | Tiltakshaver: Frode Hatten                               |    |
|   |            | Forhandler: BTHUS AS                                     |    |
| Hustype: Karitinden                                                                                          |            | Fasade 3 og 4                                            |    |
| Byggeplassens adresse:                                                                                       |            | ARKIV NR.:                                               |    |
| Holten Sunde - 6819 Førde                                                                                    |            |                                                          |    |
| G.nr. 58   | Br.nr. 117 | Er tegning klarert for bestilling, kontrakt og søkning ? | Ja |
| VESTLANDSHUSGRUPPENS ARKITEKTKONTOR - 6018 ÅLESUND - TLF. 70 17 89 00                                        |            |                                                          |    |
| TEGNINGEN MÅ HVERKEN HELT ELLER DELVIS KOPIERES ELLER BENYTTES VED TILTAK SOM VESTLANDSHUS IKKE MEDVIRKER I. |            |                                                          |    |

|   |                 |
|---|-----------------|
| DATO 01.08.11                                                                                            | TRYGGE HJEM     |
| REV.1 19.02.13 hb                                                                                        |                 |
| REV.2 04.04.13 vhh                                                                                       | SKALA 1 : 100   |
| REV.3 21.05.13 vhh                                                                                       | Tegningsnr. 502 |
|  DATA DESIGN SYSTEM | Prosj.nr. 298b  |

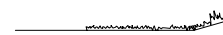  Ferdig planert terreng  
 Bak / under terreng  
 Eksisterende terreng

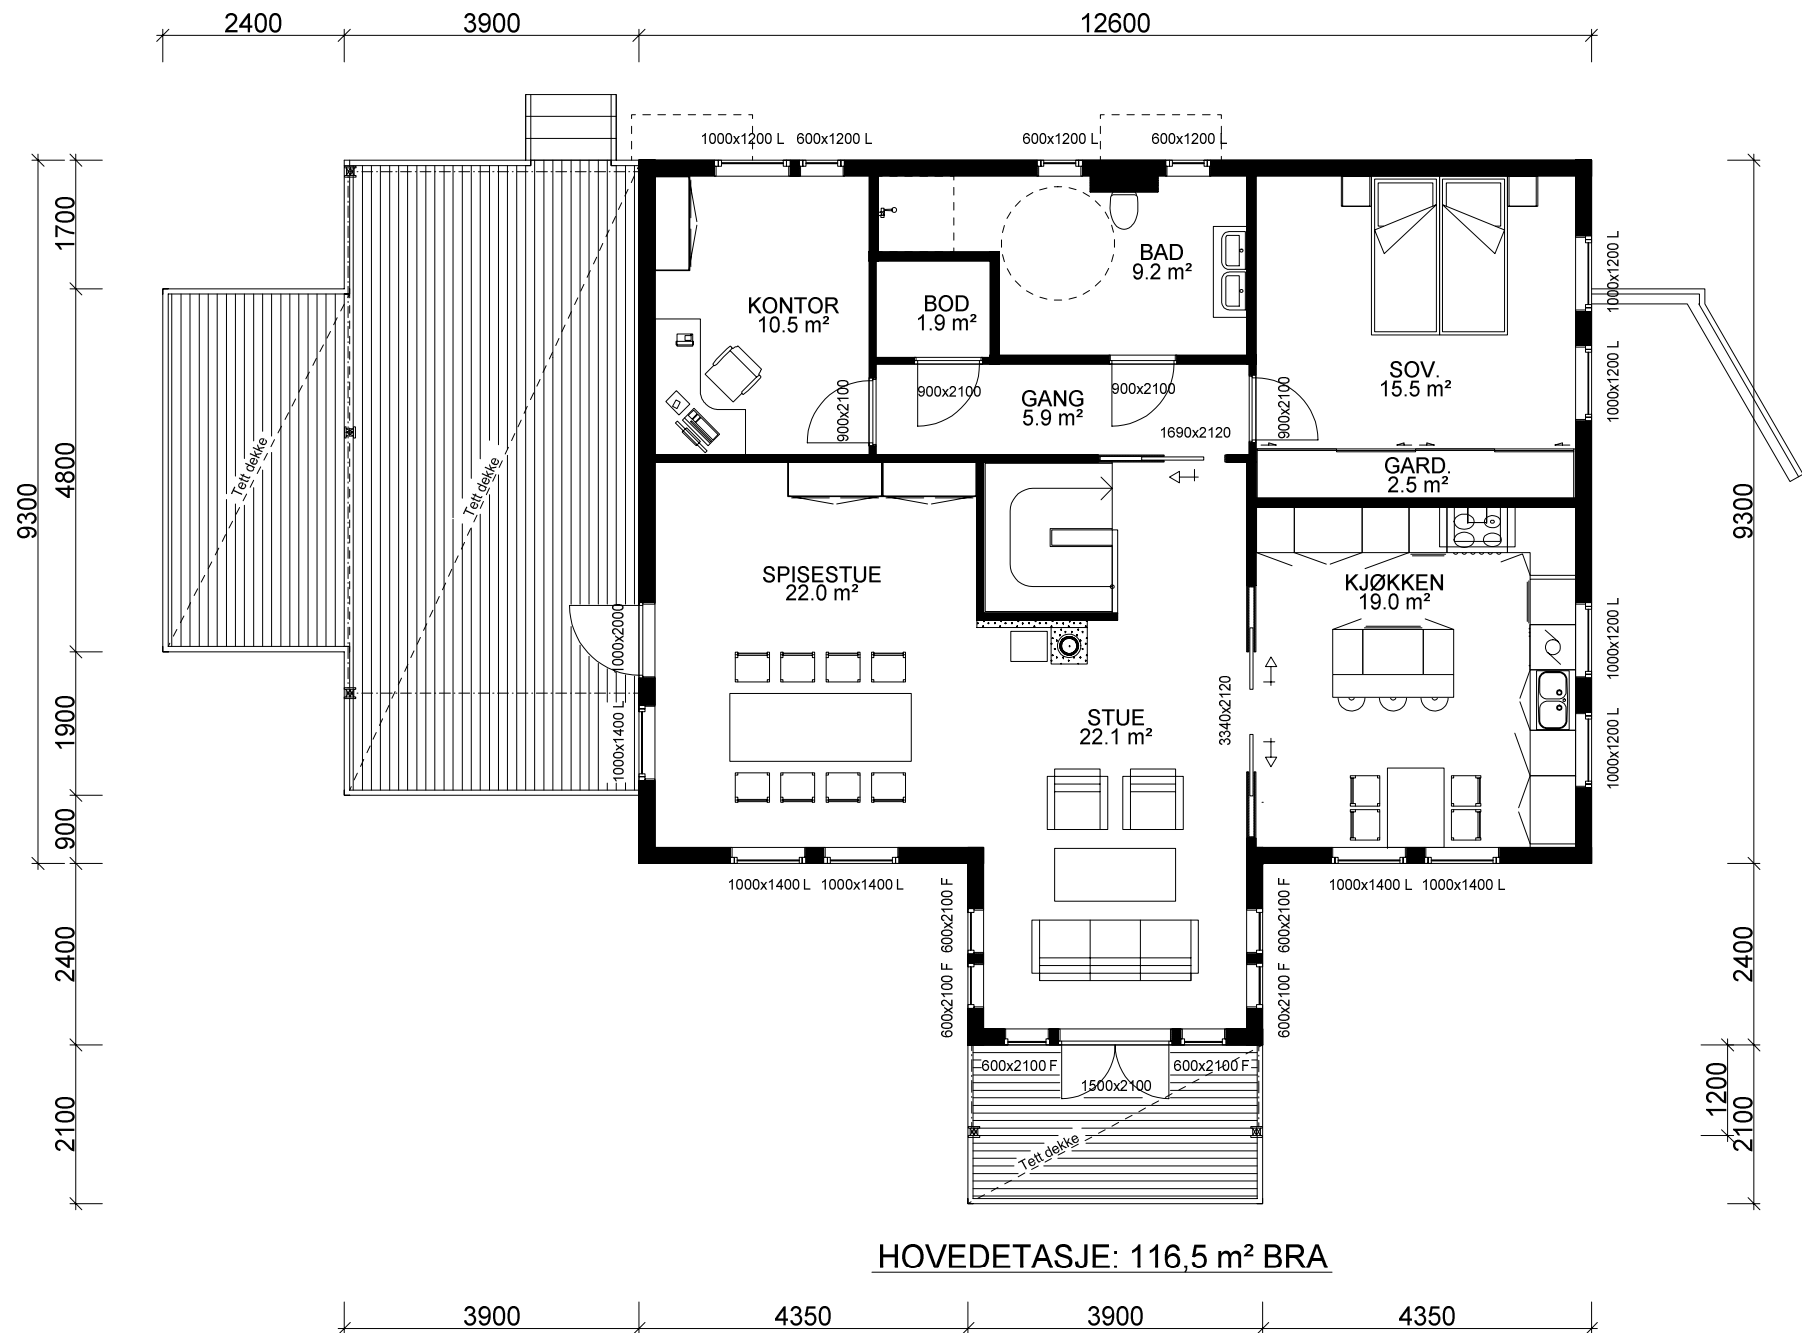

Bygning i:  
Risikoklasse 4  
Brannklasse 1

Kanaler fra ventilasjonsanlegg, vil i noen tilfeller medføre ekstra veggtykkelser eller "kassing", som får mindre konsekvenser for romløsninger. Dette kan eventuelt justeres noe før igangsetting av bygget.

NB! Ved innhenting av pristilbud av ytterdører og vindu, må forutsetningen i varmetapsberegningen legges til grunn. Her blir det forutsatt en maksimal, gjennomsnittlig U-verdi til ytterdører og vindu for bygget. Høy prosentandel over 20% vindu og dører, har konsekvenser for byggets isolering.

% vindu- og dørareal er beregnet til: 19%  
Gjennomsnittlig U-verdi er her: 1,2

(Bygningens totale bruksareal på tomt)

| Arealberegninger i hht. NS 3940 | Bruksareal BRA i m² |                                 |         | P-ROM Primære rom |
|---------------------------------|---------------------|---------------------------------|---------|-------------------|
|                                 | Pr etasje           | Åpent overbygg areal og carport | Sum BRA |                   |
| U. etg. plan                    | 143.8               | 12.2                            | 156.0   | 122.8             |
| H. etg. plan                    | 116.5               | 26.5                            | 143.0   | 113.9             |
| SUM :                           | 260.3               | 38.7                            | 299.0   | 236.7             |
| BYA :                           | 175.5               | 0.0                             | 175.5   |                   |
| Grunnflate/ totavtrykk :        | 159.3               |                                 |         |                   |

|   |            |                                                          |    |
|---|------------|----------------------------------------------------------|----|
| <b>VESTLANDS HUS</b>                                                                                         |            | Tiltakshaver: Frode Hatten                               |    |
|   |            | Forhandler: BTHUS AS                                     |    |
| Hustype: Karitinden                                                                                          |            | Plan                                                     |    |
| Byggeplassens adresse:                                                                                       |            | ARKIV NR.:                                               |    |
| Holten Sunde - 6819 Førde                                                                                    |            |                                                          |    |
| G.nr. 58   | Br.nr. 117 | Er tegning klarert for bestilling, kontrakt og søkning ? | Ja |
| VESTLANDSHUSGRUPPENS ARKITEKTKONTOR - 6018 ÅLESUND - TLF. 70 17 89 00                                        |            |                                                          |    |
| TEGNINGEN MÅ HVERKEN HELT ELLER DELVIS KOPIERES ELLER BENYTTES VED TILTAK SOM VESTLANDSHUS IKKE MEDVIRKER I. |            |                                                          |    |
| DATO 01.08.11                                                                                                |            | TRYGGE HJEM                                              |    |
| REV.1 19.02.13 hb                                                                                            |            | SKALA 1 : 100                                            |    |
| REV.2 04.04.13 vhh                                                                                           |            | Tegningsnr. 503                                          |    |
| REV.3 21.05.13 vhh                                                                                           |            | Prosj.nr. 298b                                           |    |
| DATA DESIGN SYSTEM                                                                                           |            |                                                          |    |

