


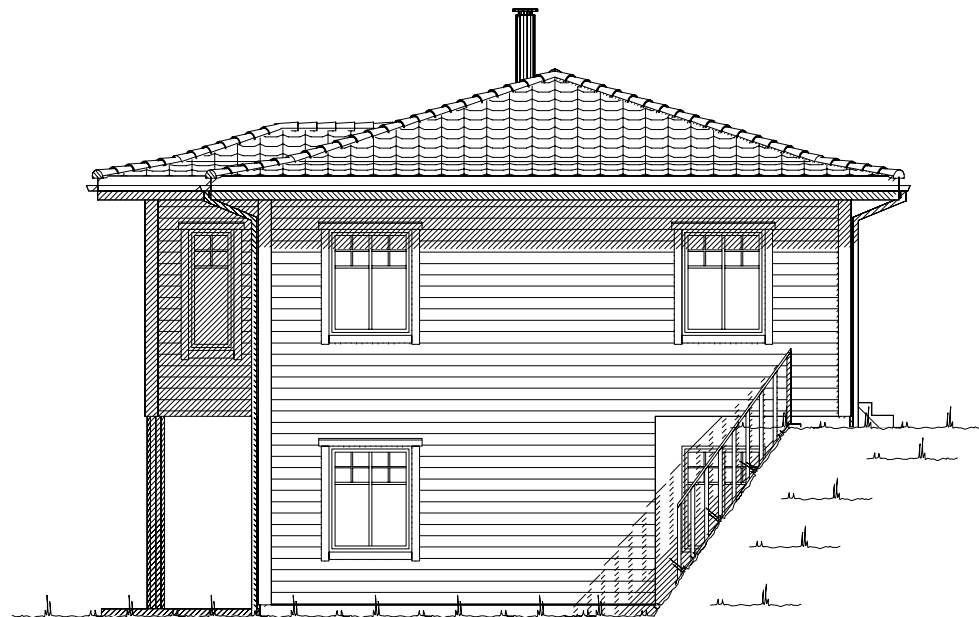


Fasade mot sør.




Fasade mot øst.

UTFORMING AV TILTAK BEKREFTES FOREVIST:


Nabo.nr.	G.nr.	Br.nr.	Dato	Sign.
Nabo.nr.	G.nr.	Br.nr.	Dato	Sign.
Nabo.nr.	G.nr.	Br.nr.	Dato	Sign.
Nabo.nr.	G.nr.	Br.nr.	Dato	Sign.

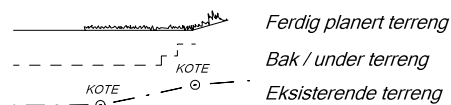


		Tiltakshaver: Bente Kristin og Ove André Hole	
		Forhandler: HT BYGG HELLESYLT AS	
Hustype: Karitinden		Fasade 1 og 2	
Byggeplassens adresse: Barlia 38, 6200 Stranda		ARKIV NR.:	
G.nr. 52	Br.nr. 240	Er tegning klarert for bestilling, kontrakt og søkning ?	Nei
DATO 02.01.17			
REV.1 24.03.17 vhh			
REV.2			
REV.3			
SKALA 1 : 100			
Tegningsnr. 501			
DATA DESIGN SYSTEM			
Prosj.nr. 855v			
VESTLANDSHUSGRUPPENS ARKITEKTKONTOR - 6018 ÅLESUND - TLF. 70 17 89 00			
TEGNINGEN MÅ HVERKEN HELT ELLER DELVIS KOPIERES ELLER BENYTTES VED TILTAK SOM VESTLANDSHUS IKKE MEDVIRKER I.			

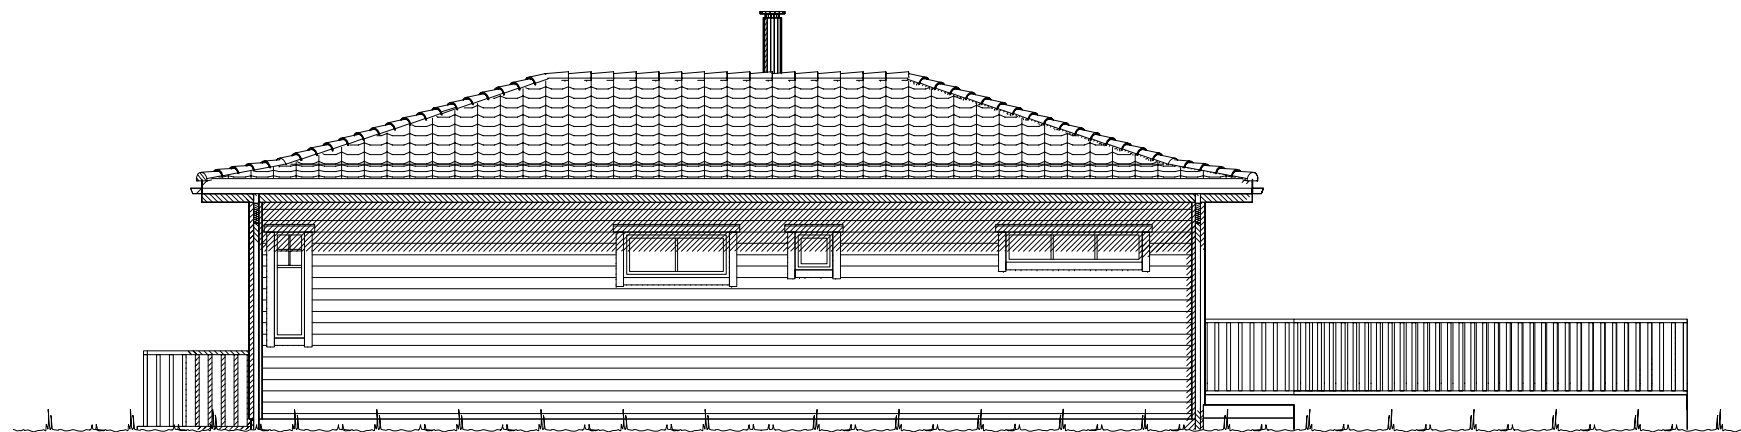

Fasade mot nord.

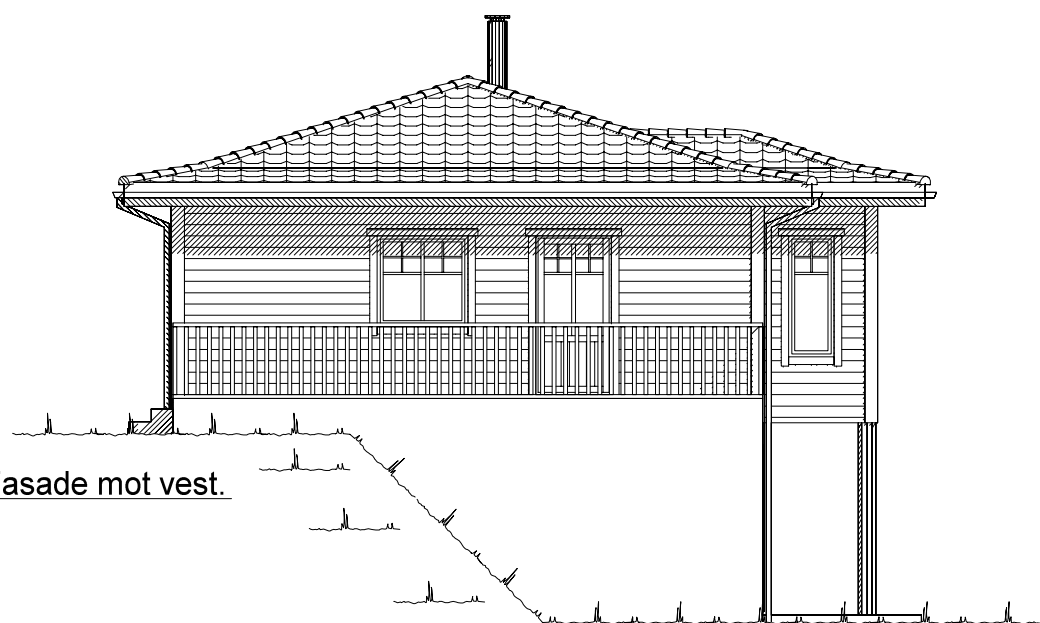

Fasade mot vest.

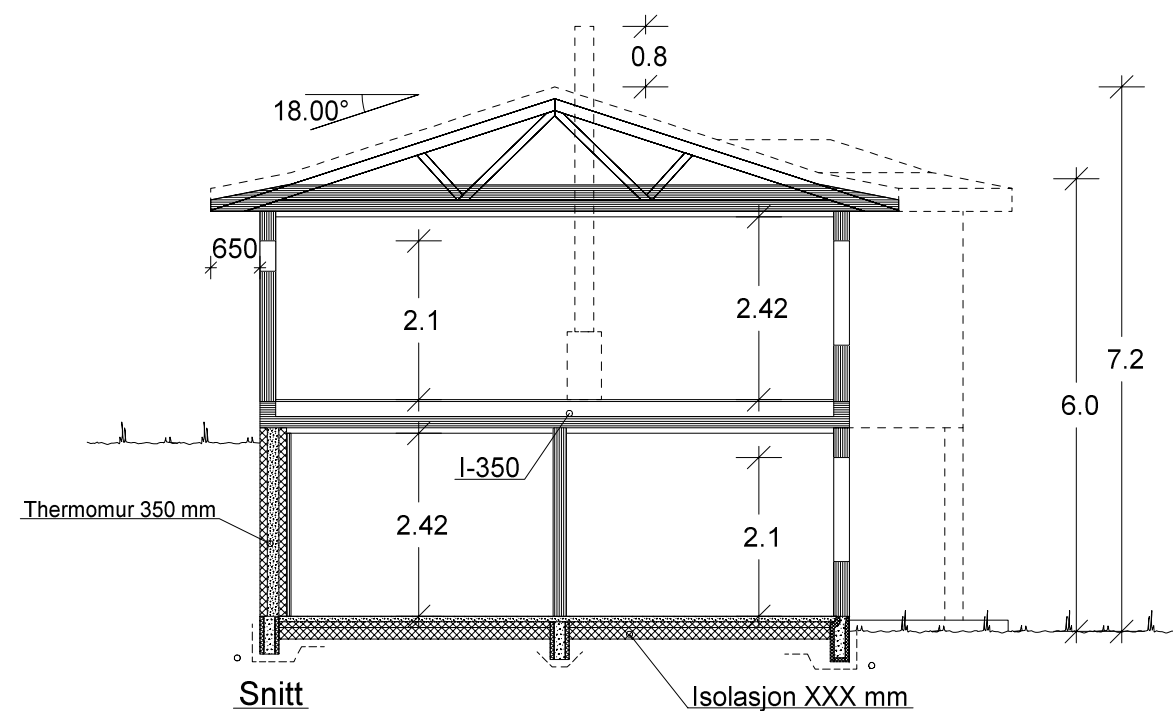


Snitt


Isolasjon XXX mm

UTFORMING AV TILTAK BEKREFTES FOREVIST:

Nabo.nr.	G.nr.	Br.nr.	Dato	Sign.
Nabo.nr.	G.nr.	Br.nr.	Dato	Sign.
Nabo.nr.	G.nr.	Br.nr.	Dato	Sign.
Nabo.nr.	G.nr.	Br.nr.	Dato	Sign.

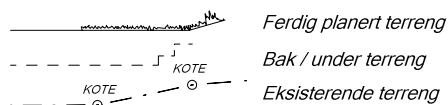

		Tiltakshaver: Bente Kristin og Ove André Hole			
VESTLANDS HUS		Forhandler: HT BYGG HELLESYLT AS			
Hustype: Karitinden		Fasade 3, 4 og snitt		DATO 02.01.17	
Byggeplassens adresse: Barlia 38, 6200 Stranda			ARKIV NR.:		REV.1 24.03.17 vhh
					REV.2
					REV.3
G.nr. 52	Br.nr. 240	Er tegning klarert for bestilling, kontrakt og søkning ?		Nei	SKALA 1 : 100
				 DATA DESIGN SYSTEM	
Tegningsnr. 502					
Prosj.nr. 855v					
VESTLANDSHUSGRUPPENS ARKITEKTKONTOR - 6018 ÅLESUND - TLF. 70 17 89 00					
TEGNINGEN MÅ HVERKEN HELT ELLER DELVIS KOPIERES ELLER BENYTTES VED TILTAK SOM VESTLANDSHUS IKKE MEDVIRKER I.					

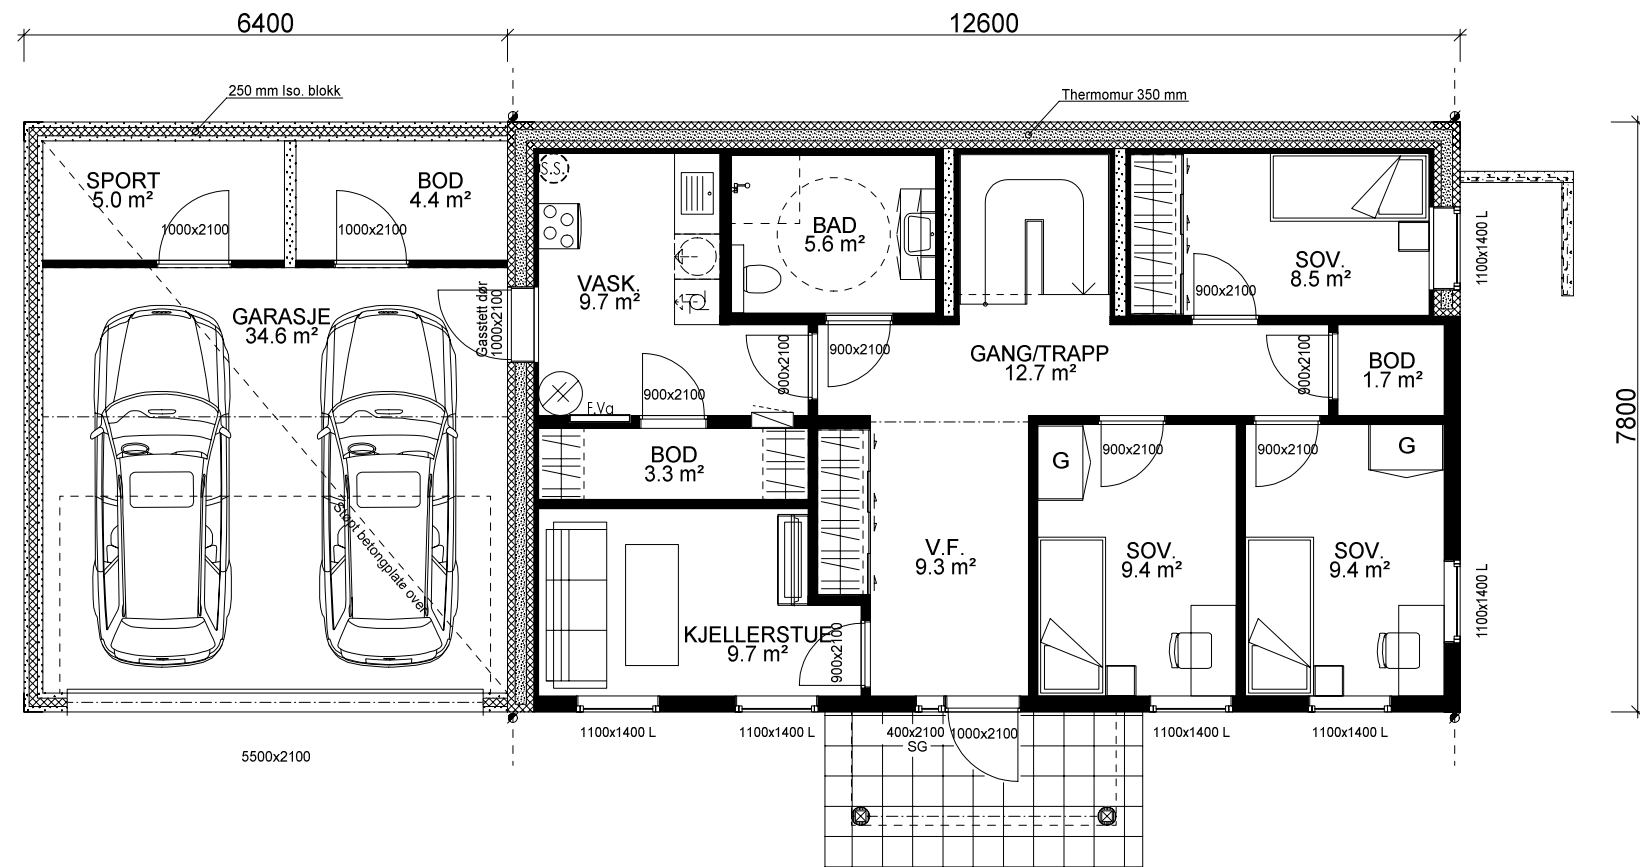

U. ETG. PLAN: 85,6 m² + GARASJE: 34,6 m² + SPORT: 5,0 m² + UTV. BOD: 4,4 m² BRA

Bruk av personsikkerhetsglass i vindu,
er markert på plan med SG

Prosjekteres etter TEK10 - 12.11.15

Bygning i:
Risikoklasse 4
Brannklasse 1

Kanaler fra ventilasjonsanlegg, vil i noen tilfeller medføre ekstra veggtykkelser eller "kassing", som får mindre konsekvenser for romløsninger. Dette kan eventuelt justeres noe før igangsetting av bygget.

NB! Ved innhenting av pristilbud av ytterdører og vindu, må forutsetningen i varmetapsberegningen legges til grunn. Her blir det forutsatt en maksimal, gjennomsnittlig U-verdi til ytterdører og vindu for bygget. Høy prosentandel over 20% vindu og dører, har konsekvenser for byggets isolering.

% vindu- og dørareal er beregnet til: xx %
Gjennomsnittlig U-verdi er her: _____

KRAV TIL GARASJE PÅ TOMT
Garasje med summen av bruttoareal/BYA alle plan < 50m²:
-Avstand til nabogrense min. 1 m.
-Ingen krav mot egen bolig unntatt avstand min. 1 m.
Garasje/bygg med summen av bruttoareal/BYA alle plan > 50 m²:
-Min. 4 m avstand til nabogrense.
-Eller < 4 m til grense og med brannskille EI 30 til 4 m fra grense.
-Ingen krav mot egen bolig unntatt min. 1 m avstand.
Når biloppstillingrommet fyller mer enn 50 m² bruttoareal:
-Krav om min. 4 m til nabogrense og min. 8 m til egen og andres bolig.
-Eller kortere avstand og og skilt med bygningsdeler i EI 60 mot andre boenheter.
Carport regnes som garasje når den har mer enn 50% yttervegger.

VI7024


BRUTTOAREAL GARASJE: 39,4 m²

Arealberegninger i hht. NS 3940	Bruksareal BRA i m ²			Sum BRA	P-ROM Primære rom
	Pr etasje	Utvendig bod/garasje	Åpent overbygg areal og carport		
U. etg. plan	85.4	44.9	4.1	134.4	78.7
H. etg. plan	94.5	0.0	0.0	94.5	94.5
SUM :	179.9	44.9	4.1	228.9	173.2
BYA :	153.4	0.0	0.0	153.4	
Grunnflate/ fotavtrykk :	148.2				

VESTLANDS HUS		Tiltakshaver: Bente Kristin og Ove André Hole	
Hustype: Karitinden		Forhandler: HT BYGG HELLESYLT AS	
Byggeplassens adresse: Barlia 38, 6200 Stranda		ARKIV NR.:	
G.nr. 52	Br.nr. 240	Er tegning klarert for bestilling, kontrakt og søkning ?	Nei
VESTLANDSHUSGRUPPENS ARKITEKTKONTOR - 6018 ÅLESUND - TLF. 70 17 89 00			
TEGNINGEN MÅ HVERKEN HELT ELLER DELVIS KOPIERES ELLER BENYTTES VED TILTAK SOM VESTLANDSHUS IKKE MEDVIRKER I.			

DATO 02.01.17	
REV.1 24.03.17 vhh	
REV.2	
REV.3	
DATA DESIGN SYSTEM	

SKALA 1 : 100
Tegningsnr. 503
Prosj.nr. 855v

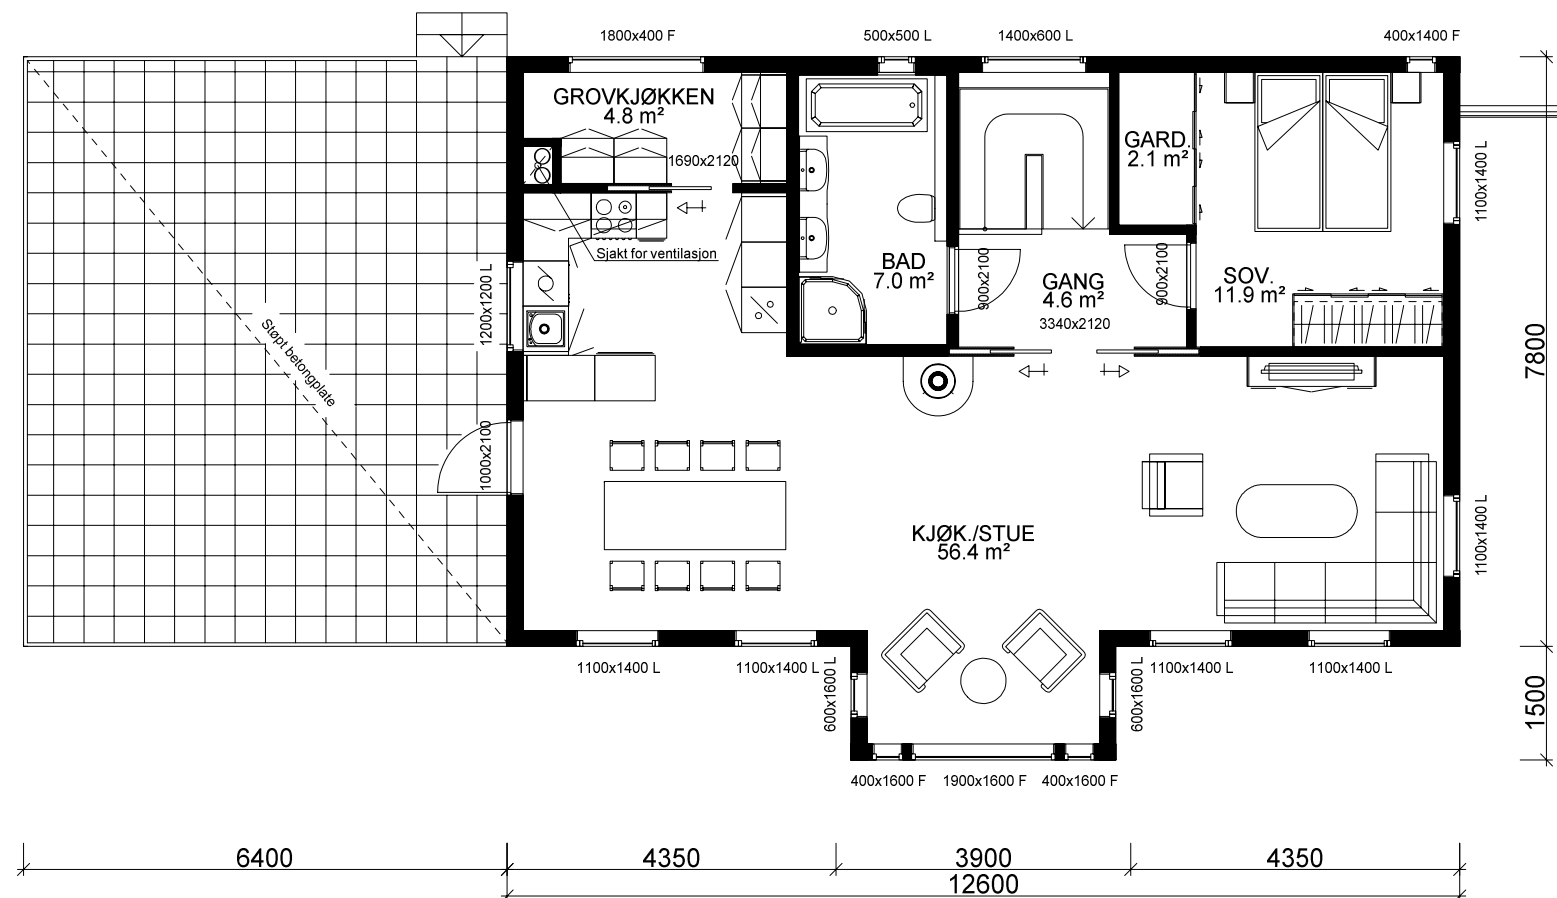

H. ETG. PLAN: 97,2 m² BRA

		Tiltakshaver: Bente Kristin og Ove André Hole			
VESTLANDS HUS		Forhandler: HT BYGG HELLESYLT AS			
Hustype: Karitinden		Plan		DATO 02.01.17	
Byggeplassens adresse: Barlia 38, 6200 Stranda			ARKIV NR.:	REV.1 24.03.17 vhh	SKALA 1 : 100
				REV.2	
				REV.3	
G.nr. 52	Br.nr. 240	Er tegning klarert for bestilling, kontrakt og søkning ?		Nei	Tegningsnr. 504
				 DATA DESIGN SYSTEM	Prosj.nr. 855v
VESTLANDSHUSGRUPPENS ARKITEKTKONTOR - 6018 ÅLESUND - TLF. 70 17 89 00					
TEGNINGEN MÅ HVERKEN HELT ELLER DELVIS KOPIERES ELLER BENYTTES VED TILTAK SOM VESTLANDSHUS IKKE MEDVIRKER I.					