



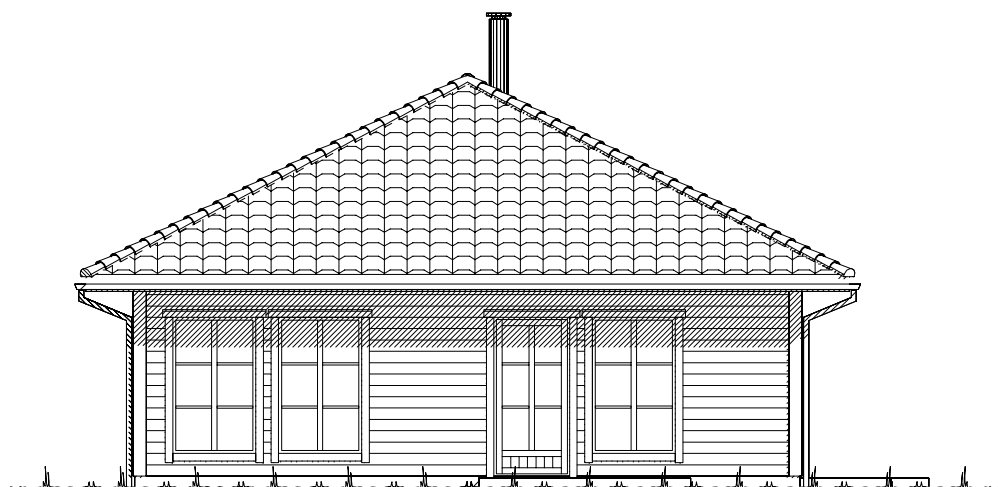


Fasade mot _____.

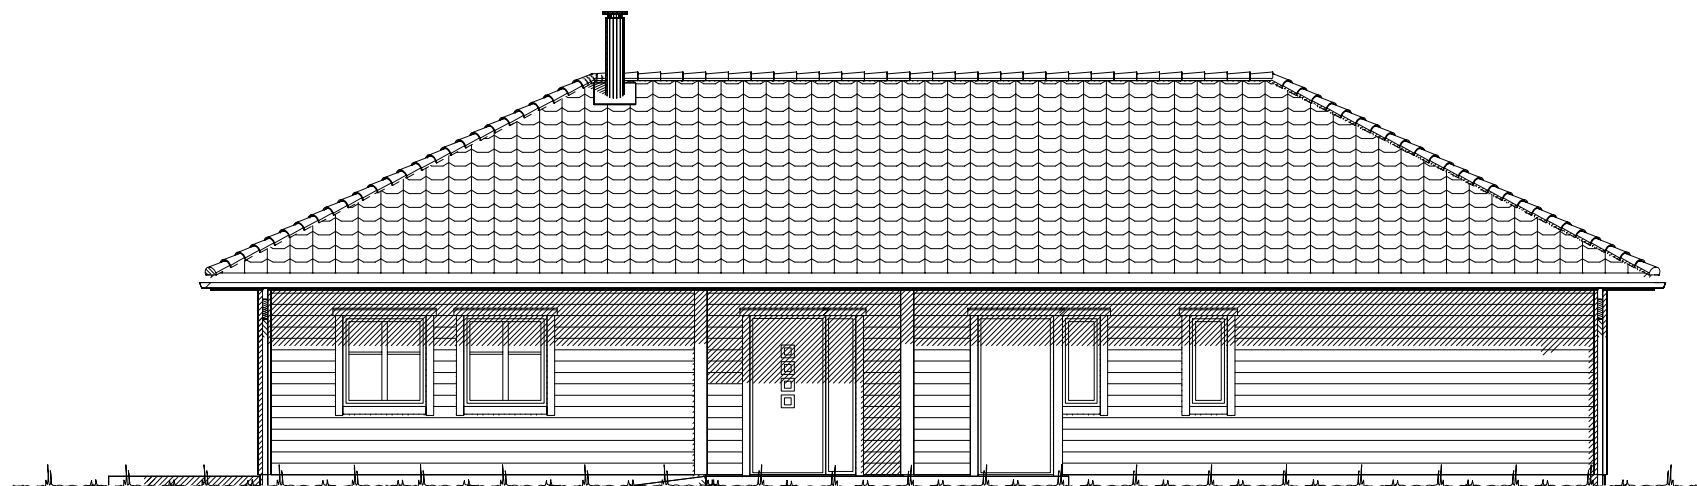


Fasade mot _____.



Fasade mot _____.

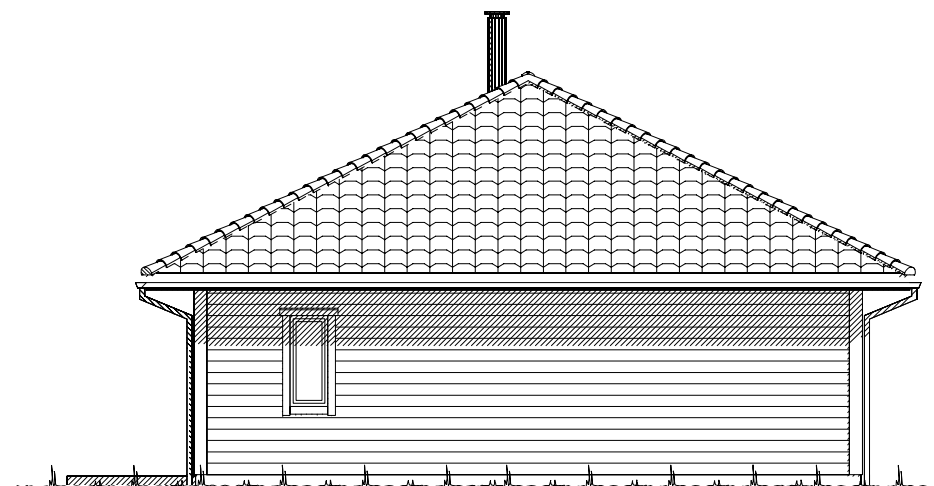

Fasade mot _____.

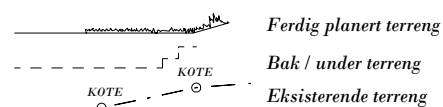


UTFORMING AV TILTAK BEKREFTES FOREVIST:


Nabo.nr.	G.nr.	Br.nr.	Dato	Sign.
Nabo.nr.	G.nr.	Br.nr.	Dato	Sign.
Nabo.nr.	G.nr.	Br.nr.	Dato	Sign.
Nabo.nr.	G.nr.	Br.nr.	Dato	Sign.

		Tiltakshaver: <i>Andreas Fauske</i>	
		Forhandler: <i>Andersland Bygg AS</i>	
Hustype: <i>Spesial</i>		Fasader	
Byggeplassens adresse: <i>Vågsmarka, 5680 Tysnes</i>		ARKIV NR.:	
G.nr. <i>94</i>	Br.nr. <i>357</i>	Er tegning klarert for bestilling, kontrakt og søkning ?	<i>Ja</i>
VESTLANDSHUSGRUPPENS ARKITEKTKONTOR - 6018 ÅLESUND - TLF. 70 17 89 00			
TEGNINGEN MÅ HVERKEN HELT ELLER DELVIS KOPIERES ELLER BENYTTES VED TILTAK SOM VESTLANDSHUS IKKE MEDVIRKER I.			

DATO <i>13.12.13</i> tn	TRYGGE HJEM
REV.1	
REV.2	SKALA 1 : 100
REV.3	Tegningsnr. <i>501</i>
 DATA DESIGN SYSTEM	Prosj.nr. <i>037n</i>

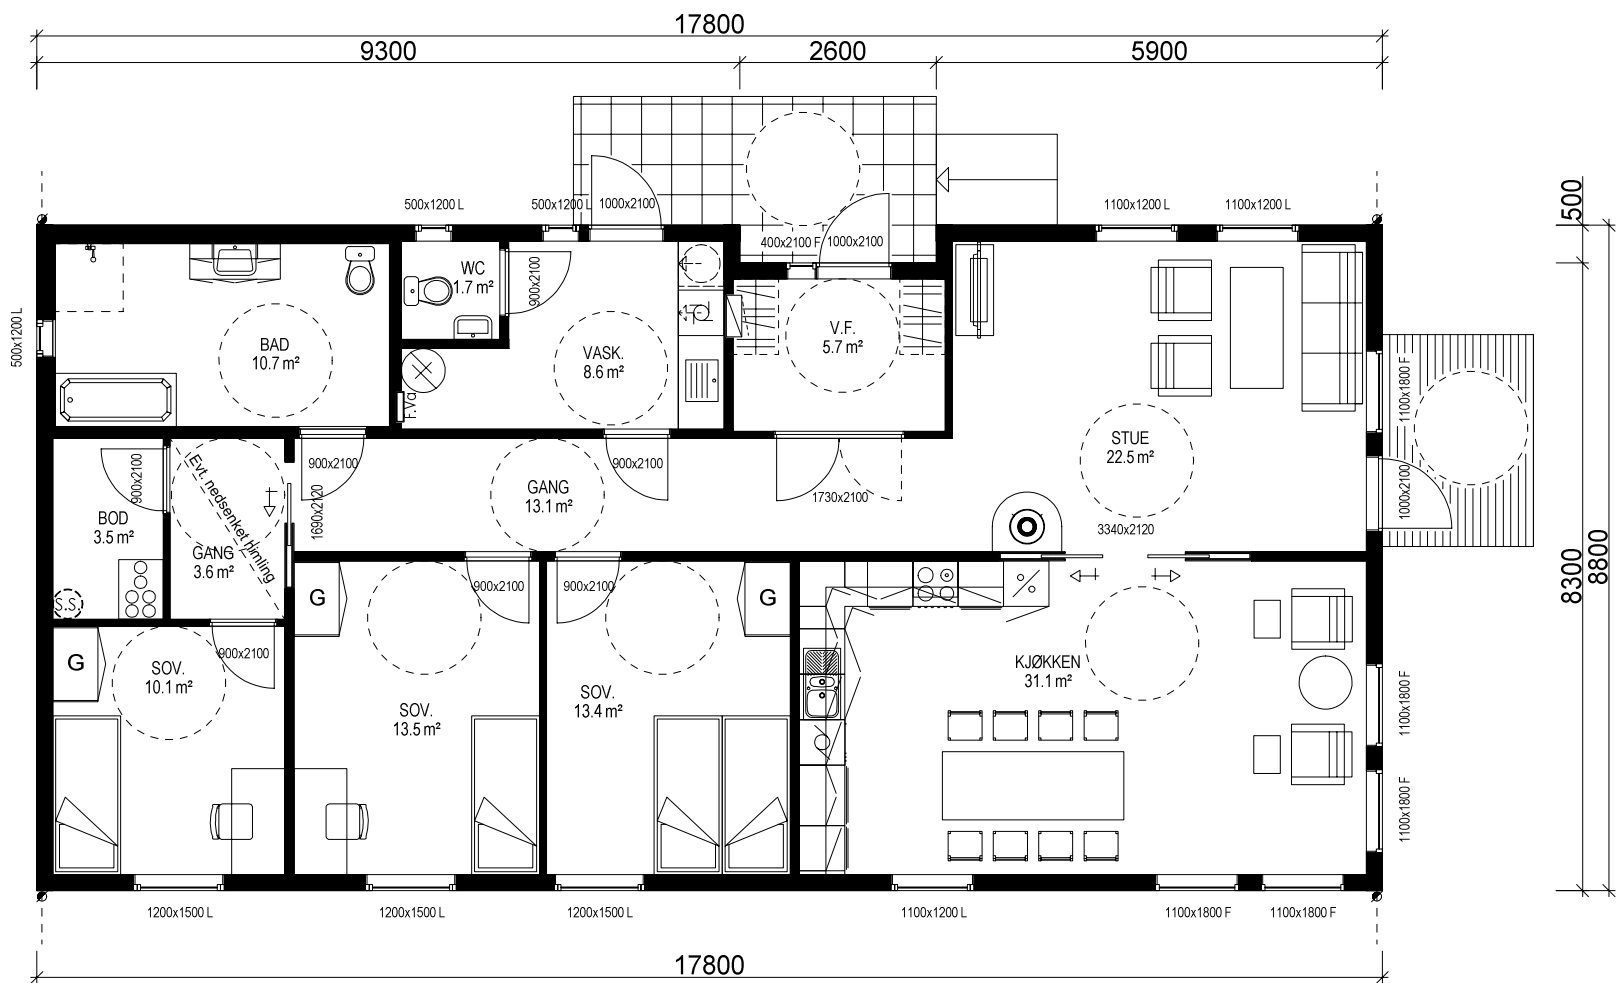

HOVEDPLAN: 144,1 m²

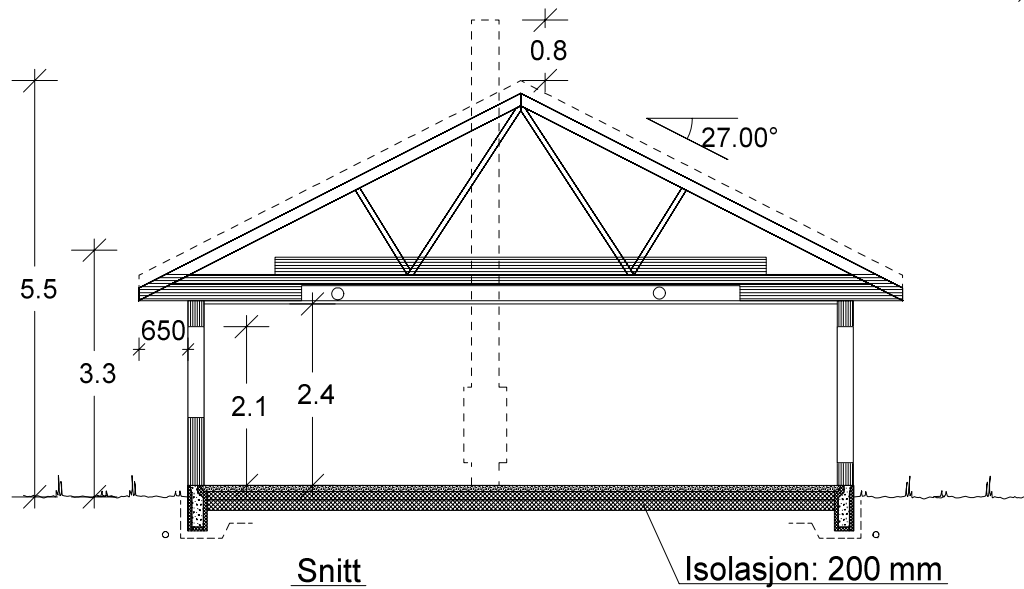

Bygning i:
Risikoklasse 4
Brannklasse 1

Kanaler fra ventilasjonsanlegg, vil i noen tilfeller medføre ekstra veggtykkelser eller "kassing", som får mindre konsekvenser for romløsninger. Dette kan eventuelt justeres noe før igangsetting av bygget.

NB! Ved innhenting av pristilbud av ytterdører og vindu, må forutsetningen i varmetapsberegningen legges til grunn. Her blir det forutsatt en maksimal, gjennomsnittlig U-verdi til ytterdører og vindu for bygget. Høy prosentandel over 20% vindu og dører, har konsekvenser for byggets isolering.

% vindu- og dørareal er beregnet til: 20%
Gjennomsnittlig U-verdi er her: 1,2

Sportsbod i frittstående bygg/garasje.
SKAL bygges samtidig som hus.
SKAL være tilgjengelig og ha trinnfri adkomst.

(Bygningens totale bruksareal på tomt)				
Arealberegninger i hht. NS 3940	Bruksareal BRA i m²		P-ROM	Primære rom
	Pr etasje	Åpent overbygg areal og carport	Sum BRA	
H. etg. plan	144.1	1.3	145.4	140.0
SUM :	144.1	1.3	145.4	140.0
BYA :	156.6	0.0	156.6	
Grunnflate/fotavtrykk :	155.3			

 VESTLANDS HUS		Tiltakshaver: Andreas Fauske				
		Forhandler: Andersland Bygg AS				
Hustype: Spesial			Plan/ Snitt		DATO 13.12.13 tn	TRYGGE HJEM
Byggeplassens adresse: Vågsmarka, 5680 Tysnes			ARKIV NR.: 		REV.1	
					REV.2	
G.nr. 94 Br.nr. 357 Er tegning klarert for bestilling, kontrakt og søkning ? Ja			 DATA DESIGN SYSTEM		REV.3	Tegningsnr. 503
					Prosj.nr. 037n	
VESTLANDSHUSGRUPPENS ARKITEKTKONTOR - 6018 ÅLESUND - TLF. 70 17 89 00						
TEGNINGEN MÅ HVERKEN HELT ELLER DELVIS KOPIERES ELLER BENYTTES VED TILTAK SOM VESTLANDSHUS IKKE MEDVIRKER I.						