




Fasade mot vest.

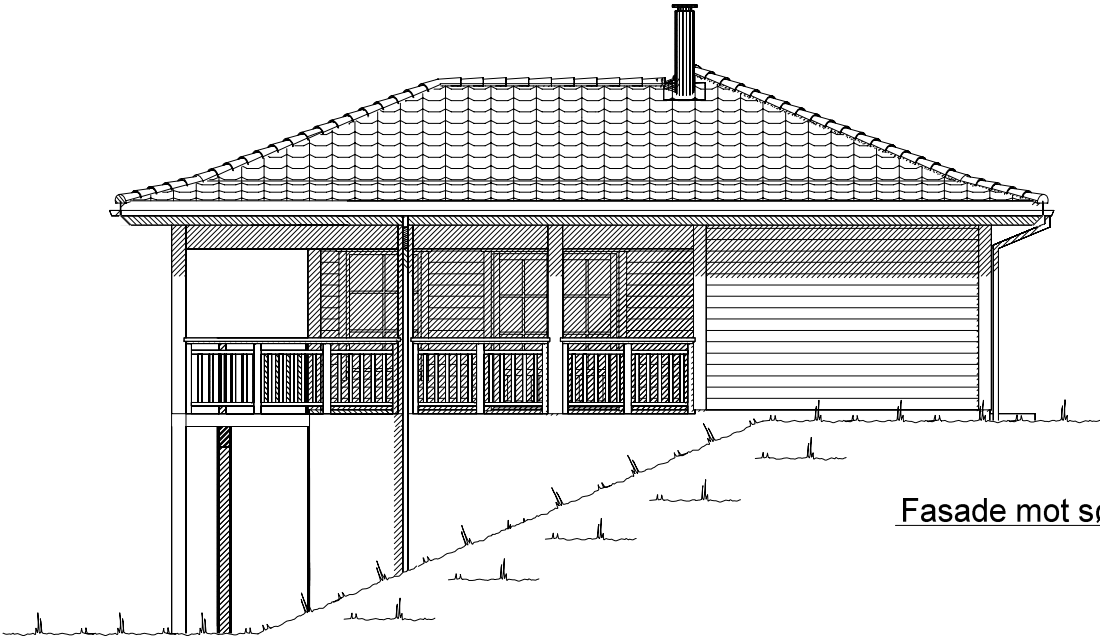


Fasade mot sør.


Ferdig planert terreng
Bak / under terreng
Eksisterende terreng

UTFORMING AV TILTAK BEKREFTES FOREVIST:				
Nabo.nr.	G.nr.	Br.nr.	Dato	Sign.
Nabo.nr.	G.nr.	Br.nr.	Dato	Sign.
Nabo.nr.	G.nr.	Br.nr.	Dato	Sign.
Nabo.nr.	G.nr.	Br.nr.	Dato	Sign.


VESTLANDS HUS		Tiltakshaver: Knut Jan Mjåseth Forhandler: Vestbygg AS	
Hustype: Spesial Fasade 1 og 2		DATO 12.12.14 vhh	TRYGGE HJEM
Byggeplassens adresse: Askvoll		ARKIV NR.:	SKALA 1 : 100
G.nr. 15	Br.nr. 6	Er tegning klarert for bestilling, kontrakt og søkning ?	Tegningsnr. 501
		DATA DESIGN SYSTEM	Prosj.nr. 562v
VESTLANDSHUSGRUPPENS ARKITEKTKONTOR - 6018 ÅLESUND - TLF. 70 17 89 00			
TEGNINGEN MÅ HVERKEN HELT ELLER DELVIS KOPIERES ELLER BENYTTES VED TILTAK SOM VESTLANDSHUS IKKE MEDVIRKER I.			

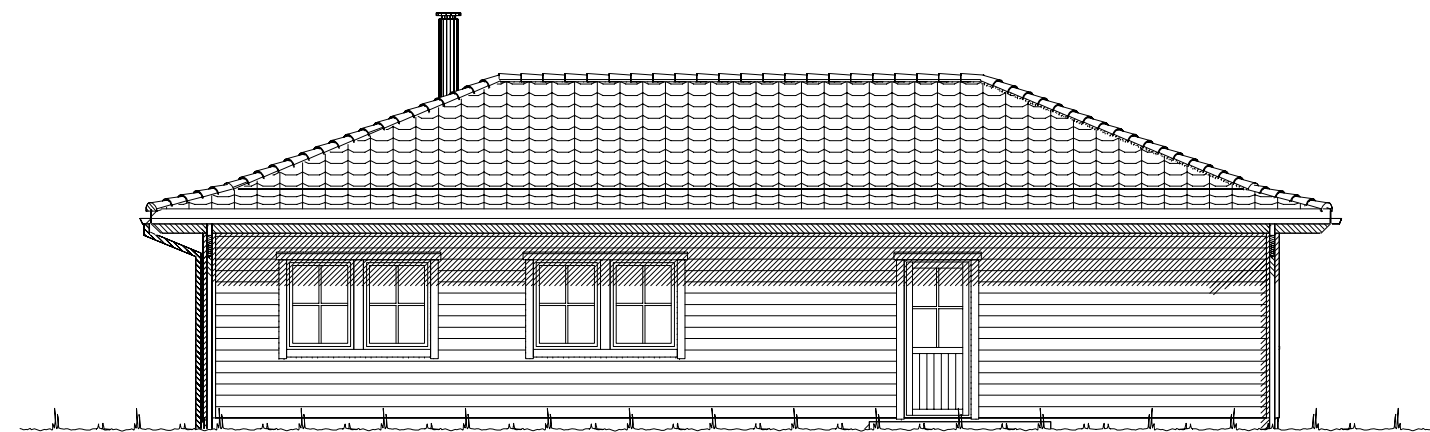

Fasade mot øst.

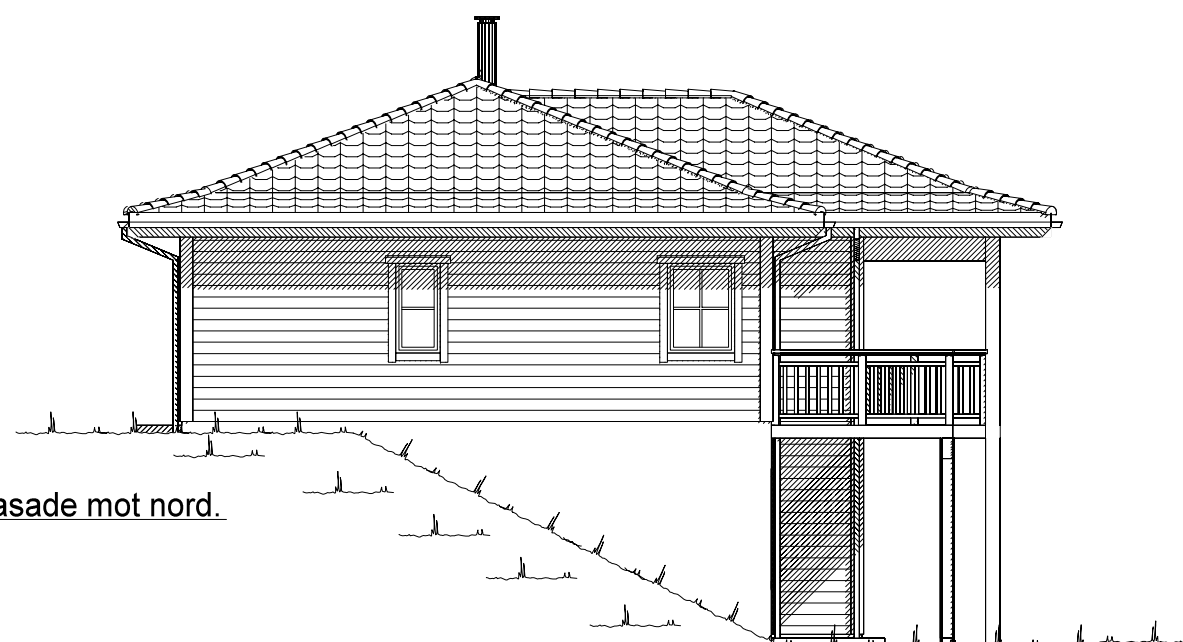


Fasade mot nord.

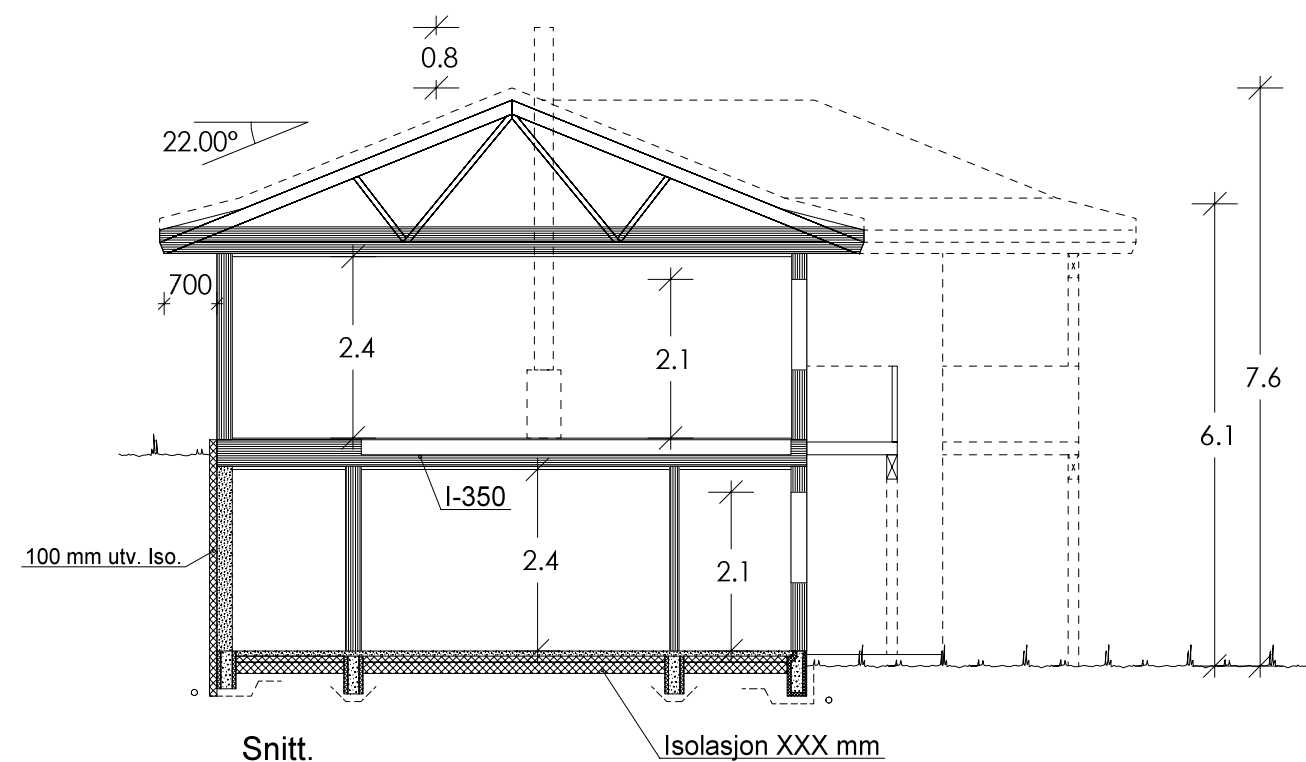

Snitt.

Isolasjon XXX mm

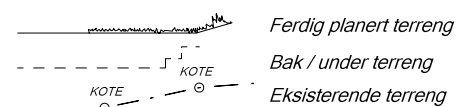


UTFORMING AV TILTAK BEKREFTES FOREVIST:


Nabo.nr.	G.nr.	Br.nr.	Dato	Sign.
Nabo.nr.	G.nr.	Br.nr.	Dato	Sign.
Nabo.nr.	G.nr.	Br.nr.	Dato	Sign.
Nabo.nr.	G.nr.	Br.nr.	Dato	Sign.

VESTLANDS HUS		Tiltakshaver: Knut Jan Mjåseth Forhandler: Vestbygg AS	
Hustype: Spesial		Fasade 3, 4 og snitt	
Byggeplassens adresse: Askvoll		ARKIV NR.:	
G.nr. 15	Br.nr. 6	Er tegning klarert for bestilling, kontrakt og søkning ? Nei	
VESTLANDSHUSGRUPPENS ARKITEKTKONTOR - 6018 ÅLESUND - TLF. 70 17 89 00			
TEGNINGEN MÅ HVERKEN HELT ELLER DELVIS KOPIERES ELLER BENYTTES VED TILTAK SOM VESTLANDSHUS IKKE MEDVIRKER I.			

DATO 12.12.14 vhh	TRYGGE HJEM
REV.1	SKALA 1 : 100
REV.2	Tegningsnr. 502
REV.3	Prosj.nr. 562v
DATA DESIGN SYSTEM	

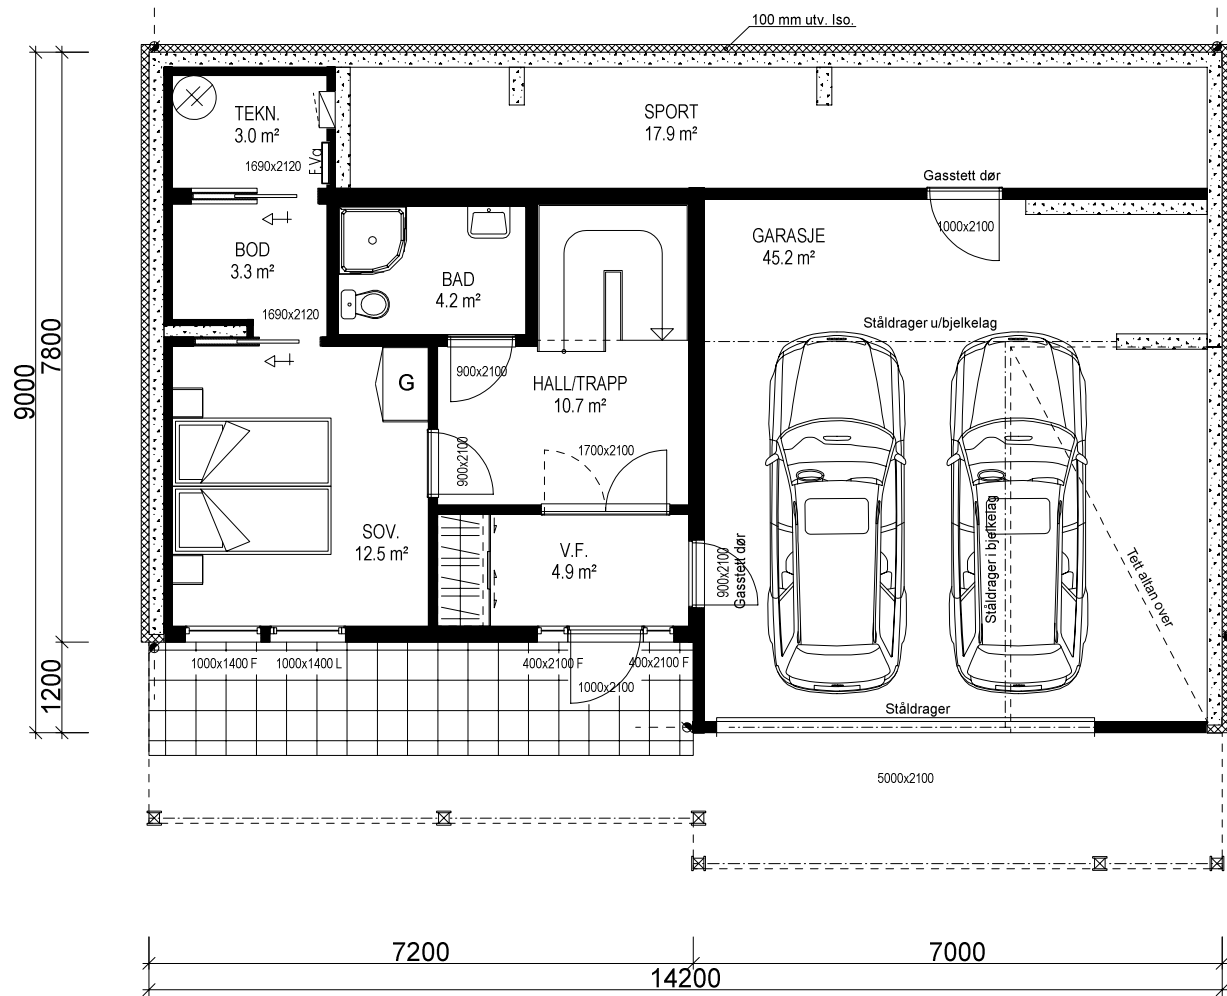

UNDERETASJE: 41,6 m² + GARASJE: 45,2 m² + SPORT: 17,9 m² BRA

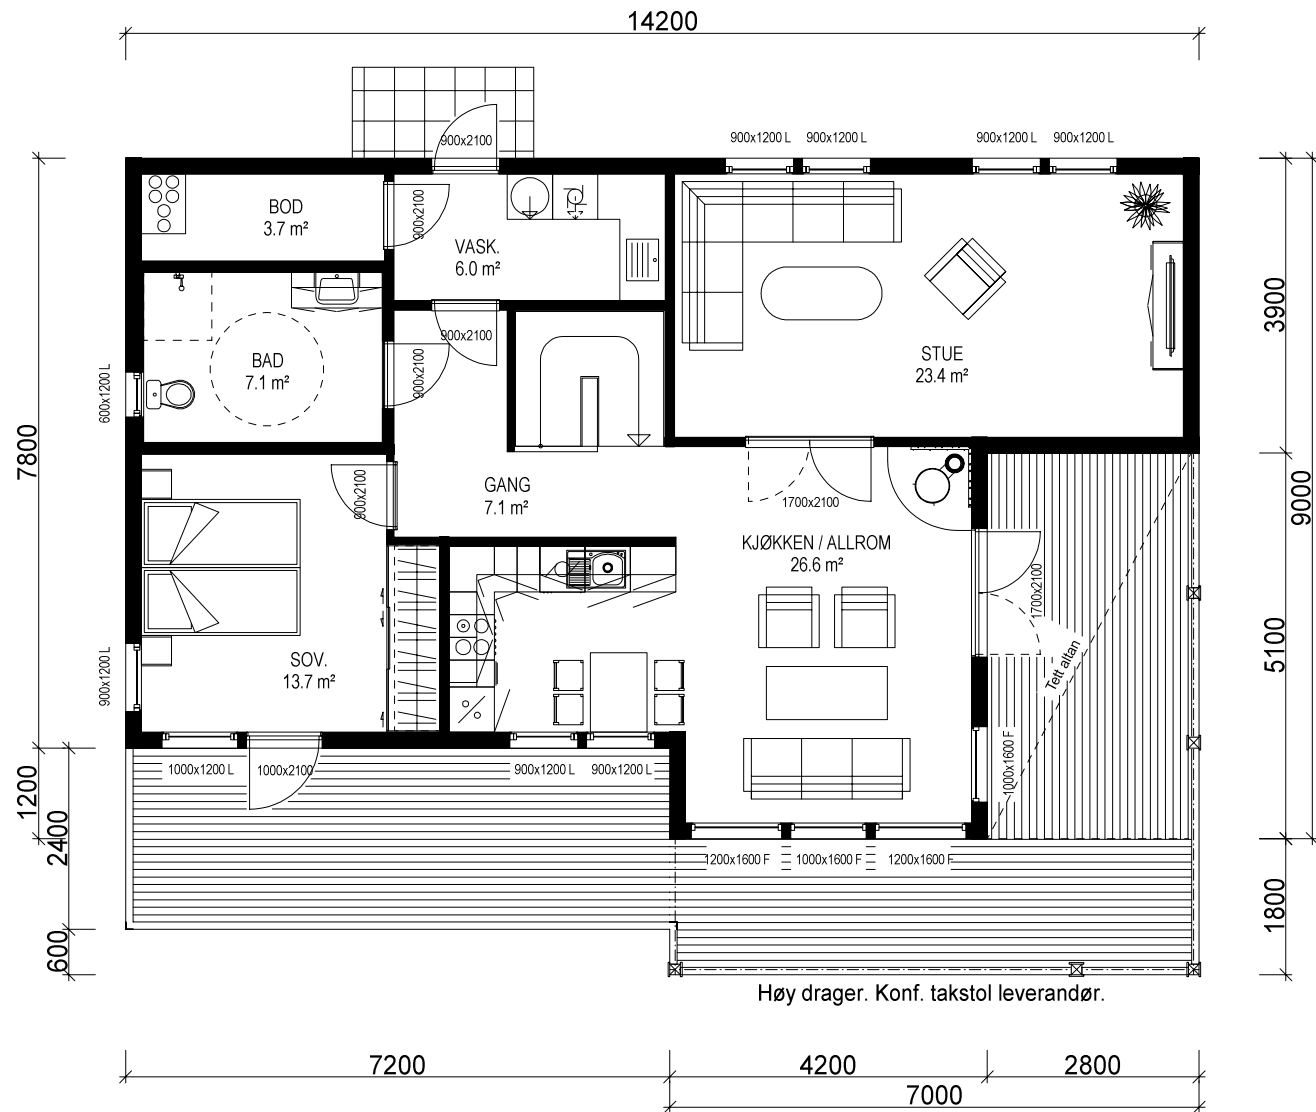

HOVEDRETASJE: 95,4 m² BRA

Bygning i:
Risikoklasse 4
Brannklasse 1

Kanaler fra ventilasjonsanlegg, vil i noen tilfeller medføre ekstra veggtykkelser eller "kassing", som får mindre konsekvenser for romløsninger. Dette kan eventuelt justeres noe før igangsetting av bygget.

NB! Ved innhenting av pristilbud av ytterdører og vindu, må forutsetningen i varmetapsberegningen legges til grunn. Her blir det forutsatt en maksimal, gjennomsnittlig U-verdi til ytterdører og vindu for bygget. Høy prosentandel over 20% vindu og dører, har konsekvenser for byggets isolering.

% vindu- og dørareal er beregnet til: -xx%
Gjennomsnittlig U-verdi er her:

(Bygningens tototale bruksareal på tomt)

Arealberegninger i hht. NS 3940	Bruksareal BRA i m²			P-ROM Primære rom
	Pr etasje	Åpent overbygg areal og carport	Sum BRA	
U. etg. plan	109.6	27.3	136.9	34.2
H. etg. plan	95.4	24.7	120.1	91.2
SUM :	205.0	52.0	257.0	125.4
BYA :	152.6	0.0	152.6	
Grunnflate/fotavtrykk	122.3			

VESTLANDS HUS		Tiltakshaver: Knut Jan Mjåseth	
		Forhandler: Vestbygg AS	
Hustype: Spesial		Plan	
Byggeplassens adresse: Askvoll		ARKIV NR.:	
G.nr. 15	Br.nr. 6	Er tegning klarert for bestilling, kontrakt og søkning ? Nei	
VESTLANDSHUSGRUPPENS ARKITEKTKONTOR - 6018 ÅLESUND - TLF. 70 17 89 00			
TEGNINGEN MÅ HVERKEN HELT ELLER DELVIS KOPIERES ELLER BENYTTES VED TILTAK SOM VESTLANDSHUS IKKE MEDVIRKER I.			

DATO 12.12.14 vhh	TRYGGE HJEM
REV.1	
REV.2	SKALA 1 : 100
REV.3	
Tegningsnr. 503	
Prosj.nr. 562v	

DATA DESIGN SYSTEM