



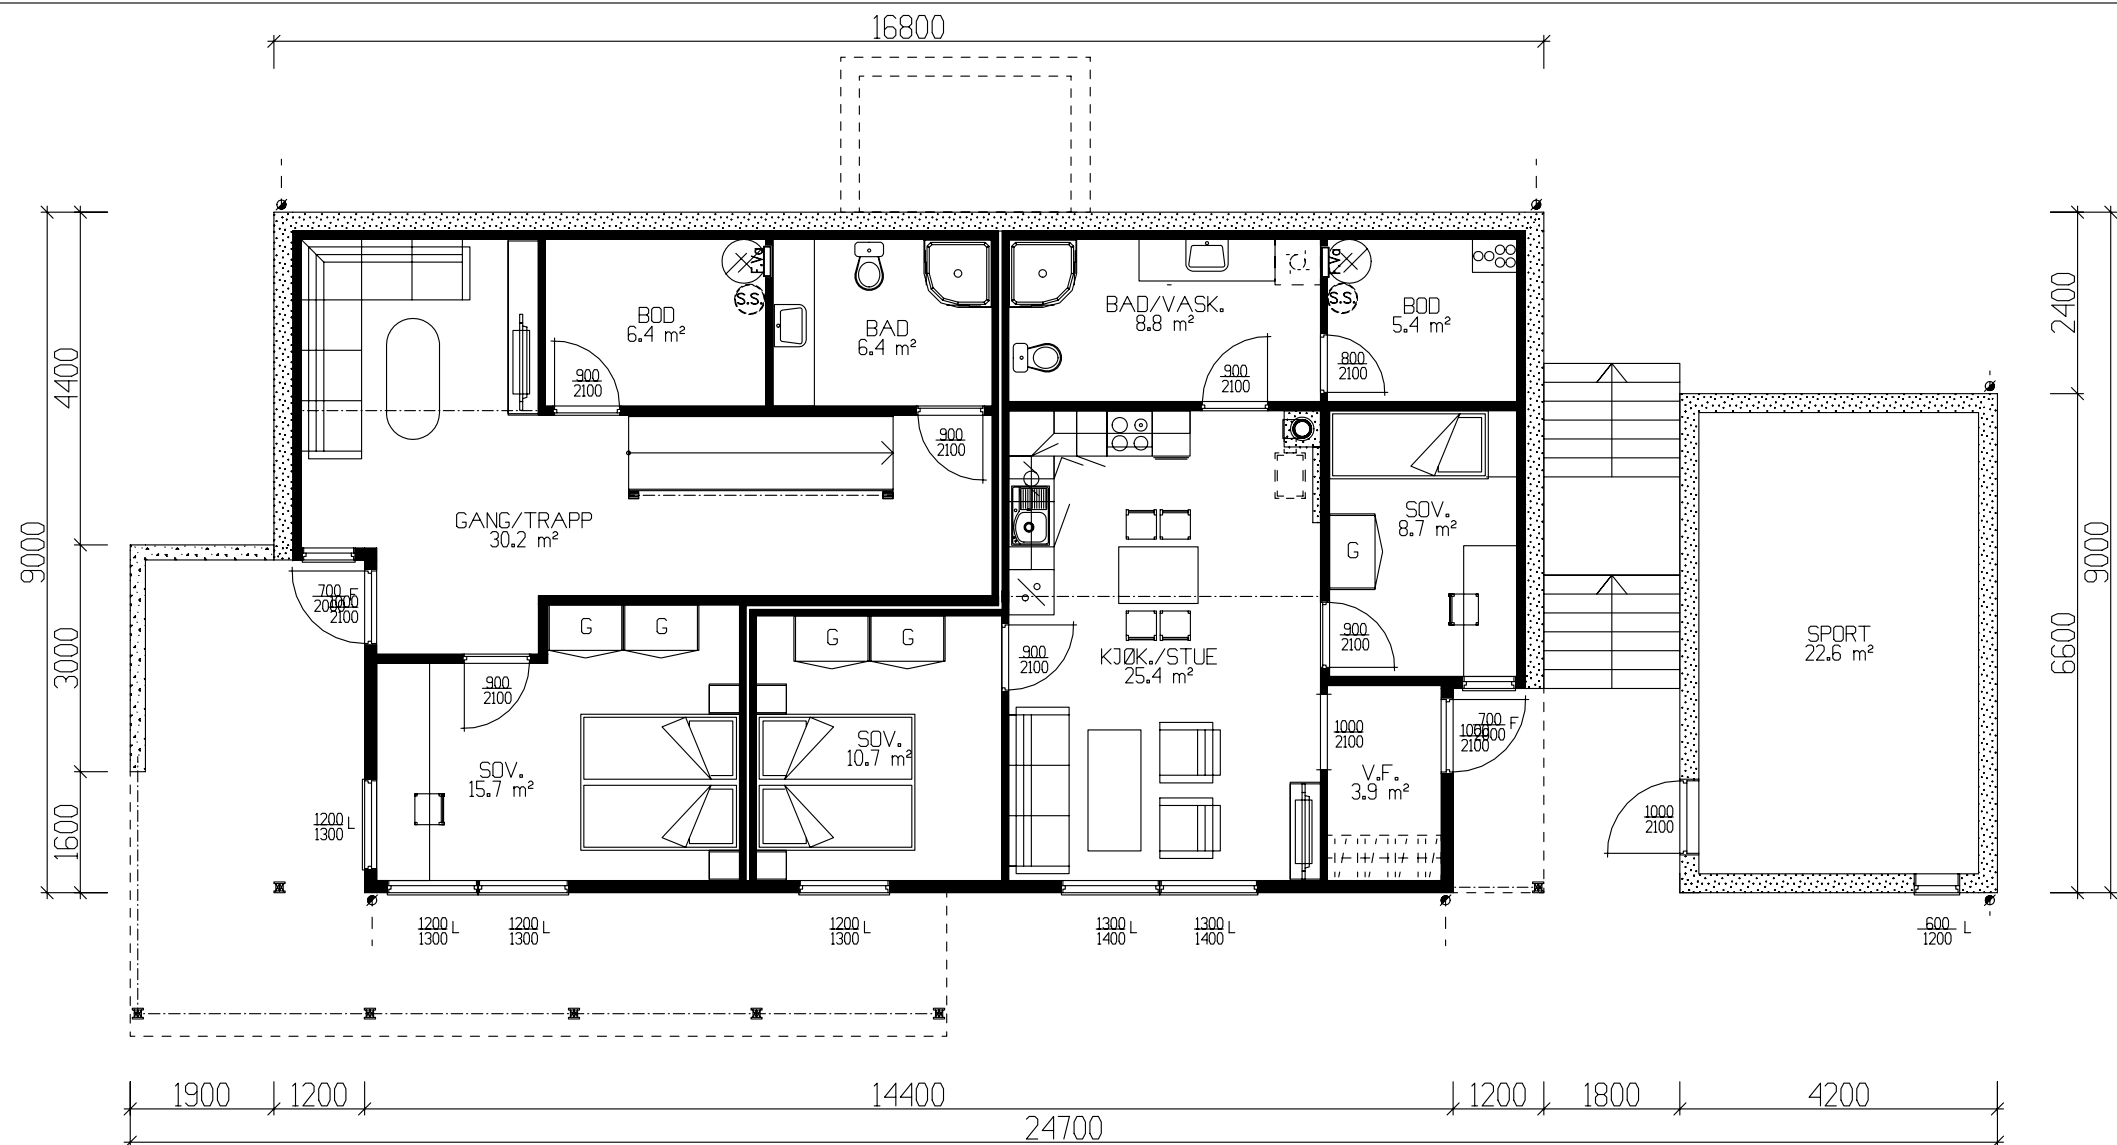


UNDERETASJE 60,7m² BRA + LEILIGHET 66,0m² BRA

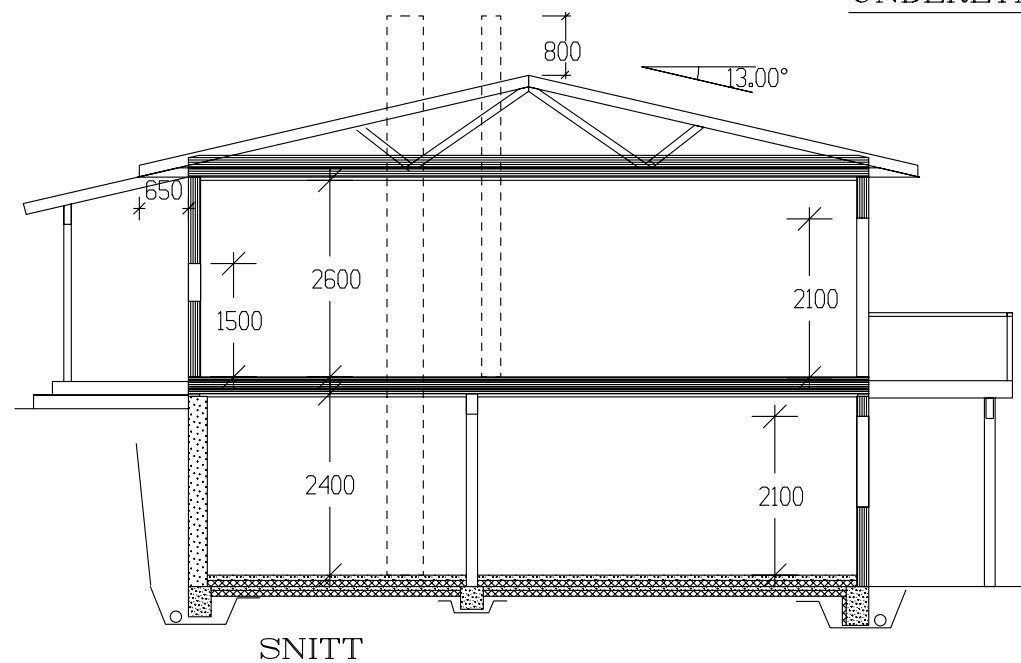

	BRA
Leilighet	66.00
Undetgplan	60.70
Hovedplan	137.80
Sportsbod	22.60
Garasje	24.40
Sum 1 m²	311.50

GRUNNFLATE INKL GARASJE (M²)	170,4
BEBYGD AREAL (M ²)	208,2

Tiltakshaver: Ingunn Kampesæter/Ivar Hanssen					 VestlandsHus TRYGGE HJEM Tegningsnr. 501 Prosj.nr. 022t	
Leverandør: Pre Bygg AS						
Hustype: SPESIAL			PLAN/SNITT			DATO 30.01.07 tv
Byggeplassens adresse:			ARKIV NR.			REV.1 08.03.07 tv
Bergmannsven 14, 8616 Mo i Rana						REV.2
					REV.3	
G.nr. 133			Br.nr. 150		SKALA 1 : 100	
ER TEGNING KONTROLLERT I H.T. SJEKKLISTER ?			JA		 DATA DESIGN SYSTEM	
VestlandsHusgruppens arkitektkontor – 6018 Alesund – Tlf. 70 17 89 00						
TEGNINGEN MÅ HVERKEN HELT ELLER DELVIS KOPIERES ELLER BENYTTES VED TILTAK SOM VESTLANDSHUS IKKE MEDVIRKER I.						

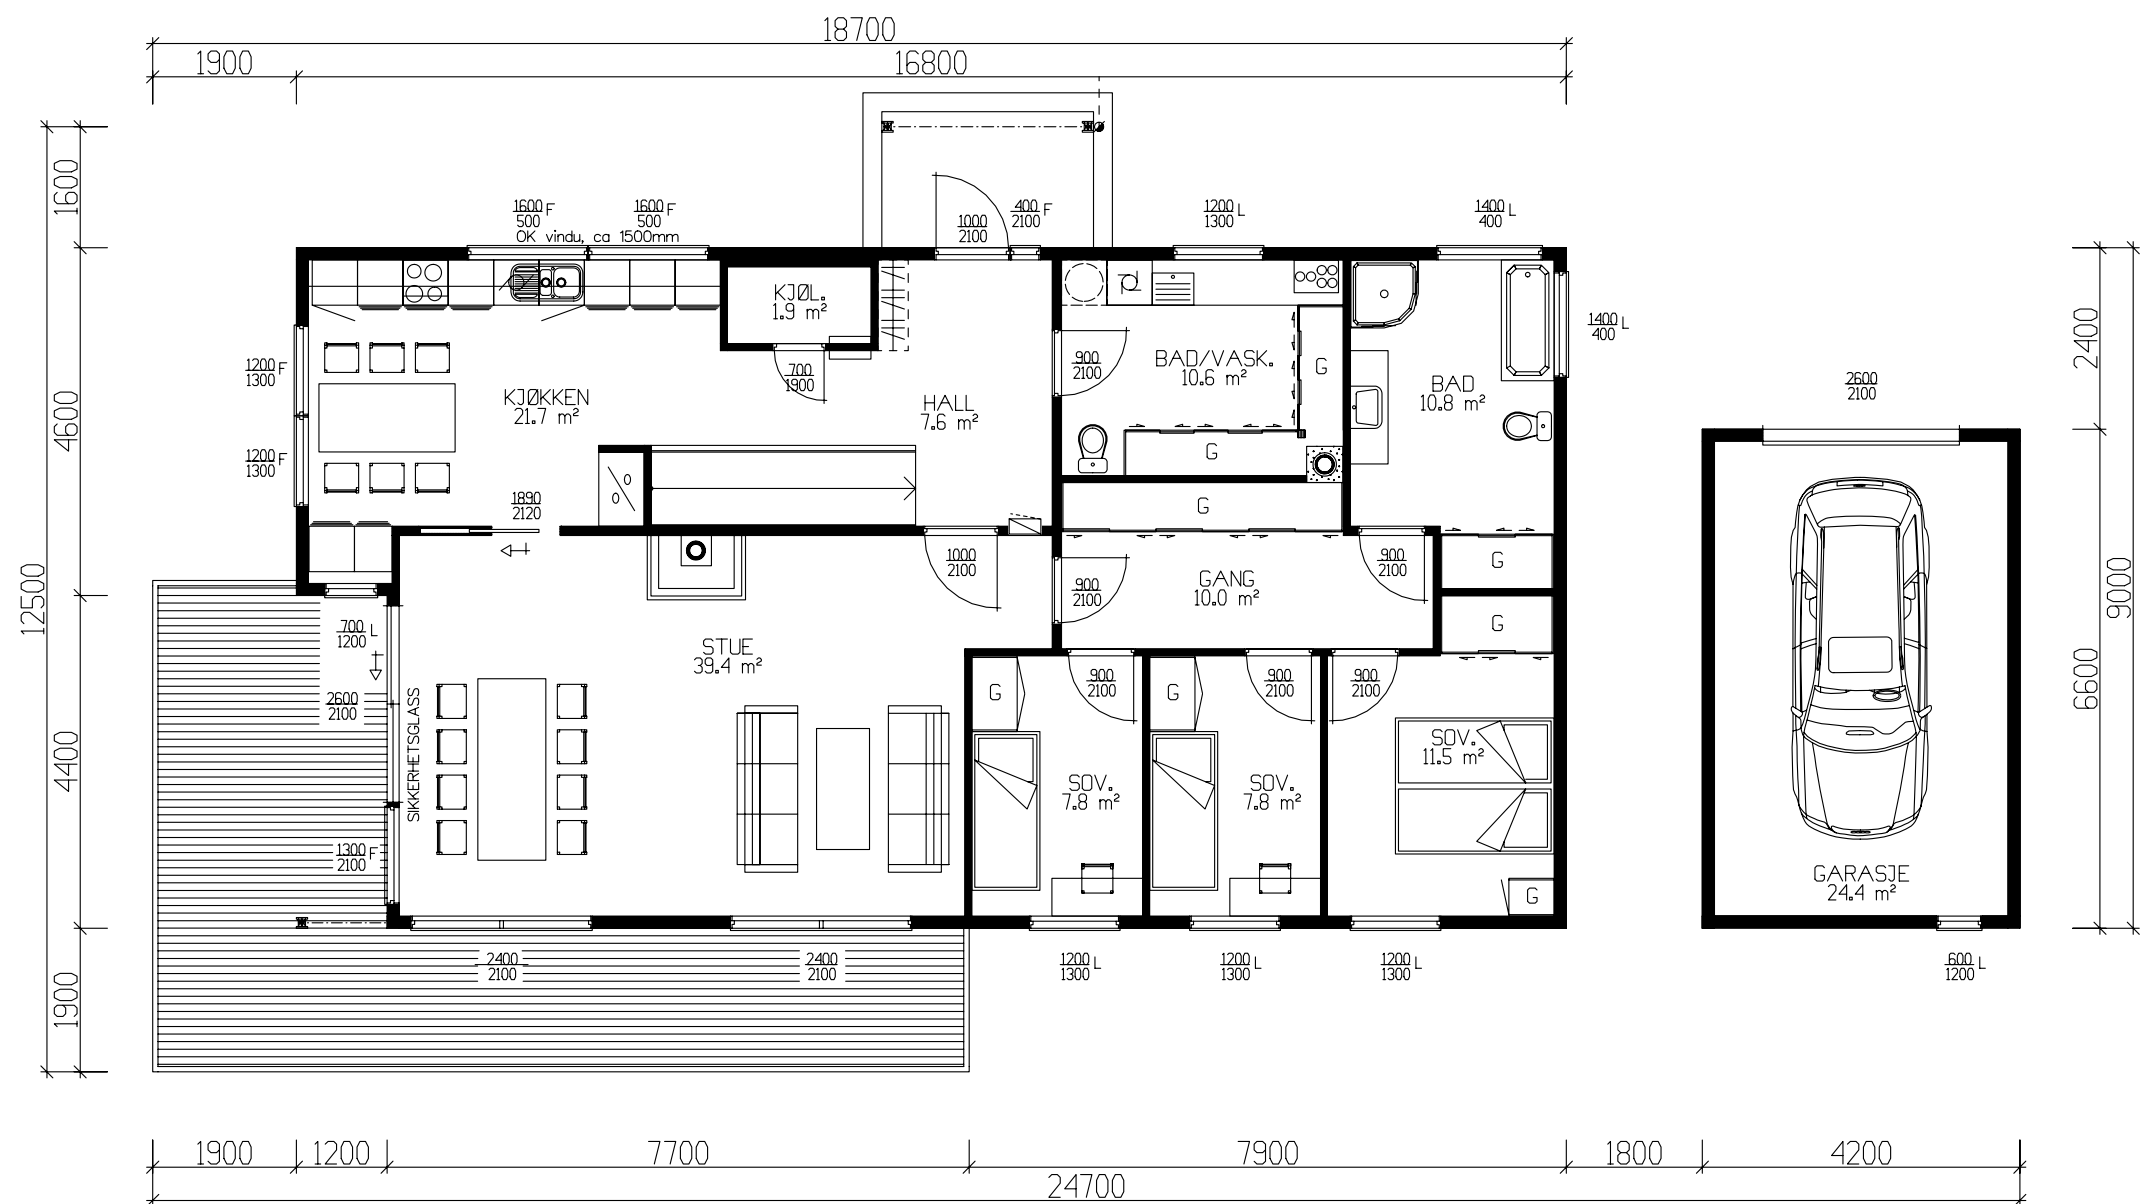


HOVEDPLAN 137,8m² BRA

Ferdig planert terreng
Bak / under terreng
Eksisterende terreng


UTFORMING AV TILTAK BEKREFTES FOREVIST:

Nabo.nr.	G.nr.	Br.nr.	Dato	Sign.
Nabo.nr.	G.nr.	Br.nr.	Dato	Sign.
Nabo.nr.	G.nr.	Br.nr.	Dato	Sign.
Nabo.nr.	G.nr.	Br.nr.	Dato	Sign.

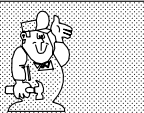
Tiltakshaver: Ingunn Kampesæter/Ivar Hanssen				 VestlandHus
Leverandør: Pre Bygg AS				
Hustype: SPESIAL		PLAN		
Byggeplassens adresse:		ARKIV NR.		
Bergmannsven 14, 8616 Mo i Rana				
G.nr. 133	Br.nr. 150	ER TEGNING KONTROLLERT I H.T. SJEKKLISTER ?		JA
VestlandsHusgruppens arkitektkontor – 6018 Alesund – Tlf. 70 17 89 00				
TEGNINGEN MÅ HVERKEN HELT ELLER DELVIS KOPIERES ELLER BENYTTES VED TILTAK SOM VESTLANDSHUS IKKE MEDVIRKER I.				

DATO 30.01.07 tv
REV.1 08.03.07 tv
REV.2
REV.3
SKALA 1 : 100
DATA DESIGN SYSTEM

TRYGGE HJEM
Tegningsnr. 502
Prosj.nr. 022t

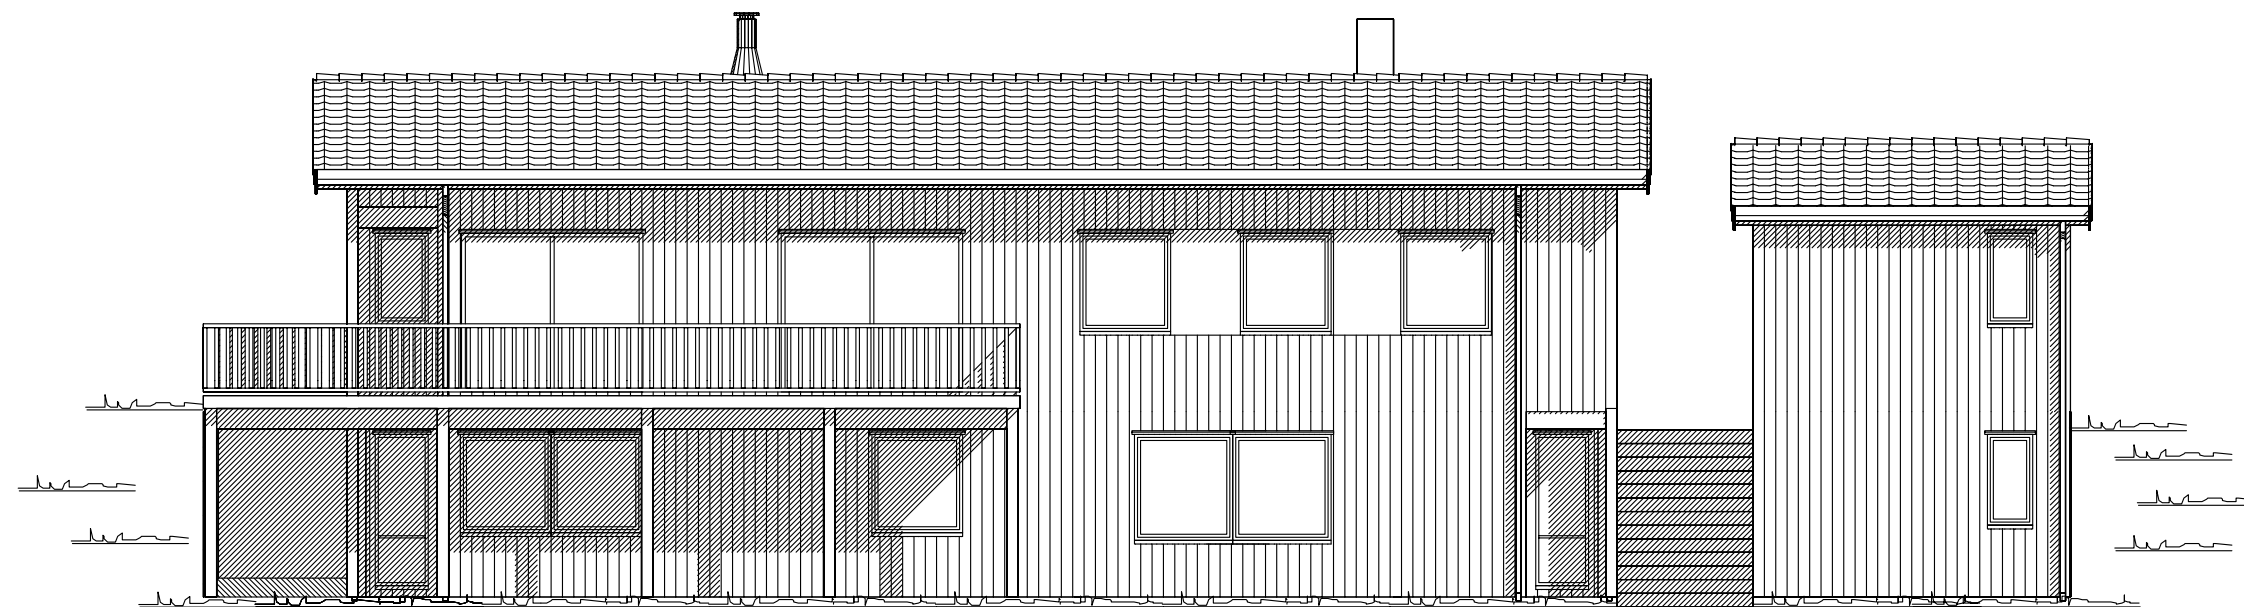


Fasade mot _____

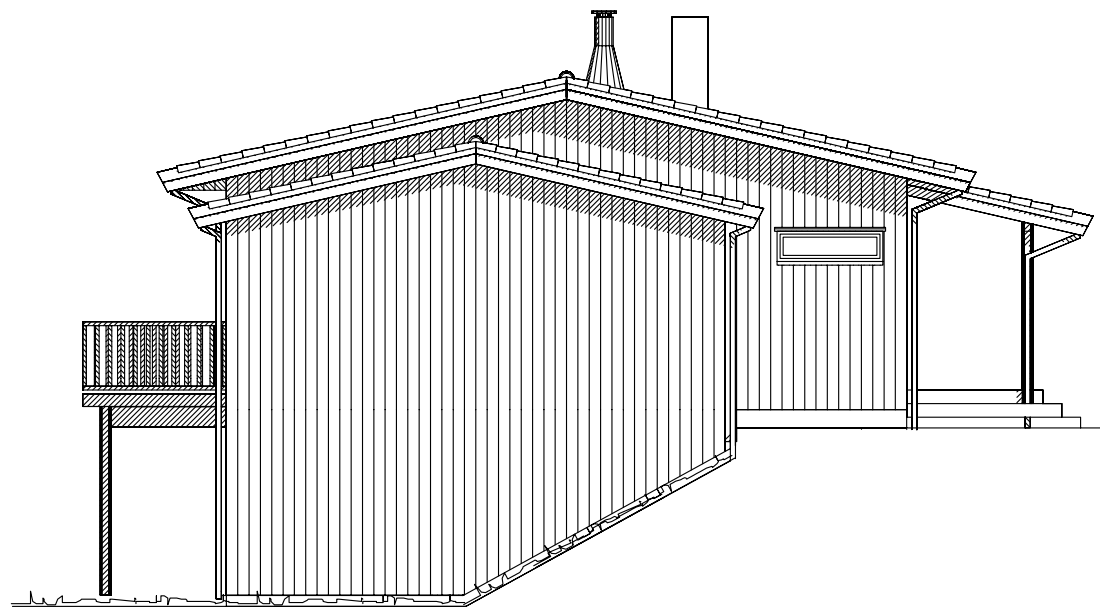


Fasade mot _____

Tiltakshaver: Ingunn Kampesæter/Ivar Hanssen				 VestlandsHus
Leverandør: Pre Bygg AS				
Hustype: SPESIAL		FASADER 1/2	DATO 30.01.07 tv	
Byggeplassens adresse:		ARKIV NR.	REV.1 08.03.07 tv	
Bergmannsvn 14, 8616 Mo i Rana			REV.2	TRYGGE HJEM
			REV.3	Tegningsnr. 503
			SKALA 1 : 100	Prosj.nr. 022t
G.nr. 133	Br.nr. 150	ER TEGNING KONTROLLERT I H.T. SJEKKLISTER ?		JA
VestlandsHusgruppens arkitektkontor – 6018 Alesund – Tlf. 70 17 89 00				
TEGNINGEN MÅ HVERKEN HELT ELLER DELVIS KOPIERES ELLER BENYTTES VED TILTAK SOM VESTLANDSHUS IKKE MEDVIRKER I.				

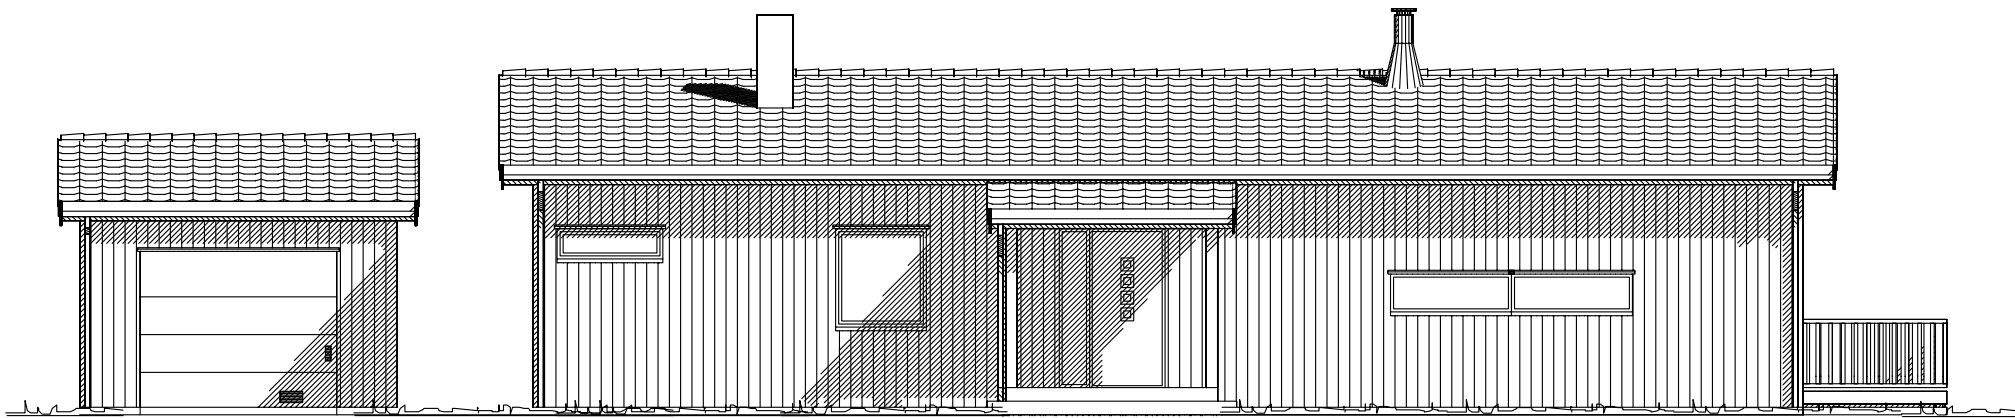

Fasade mot _____

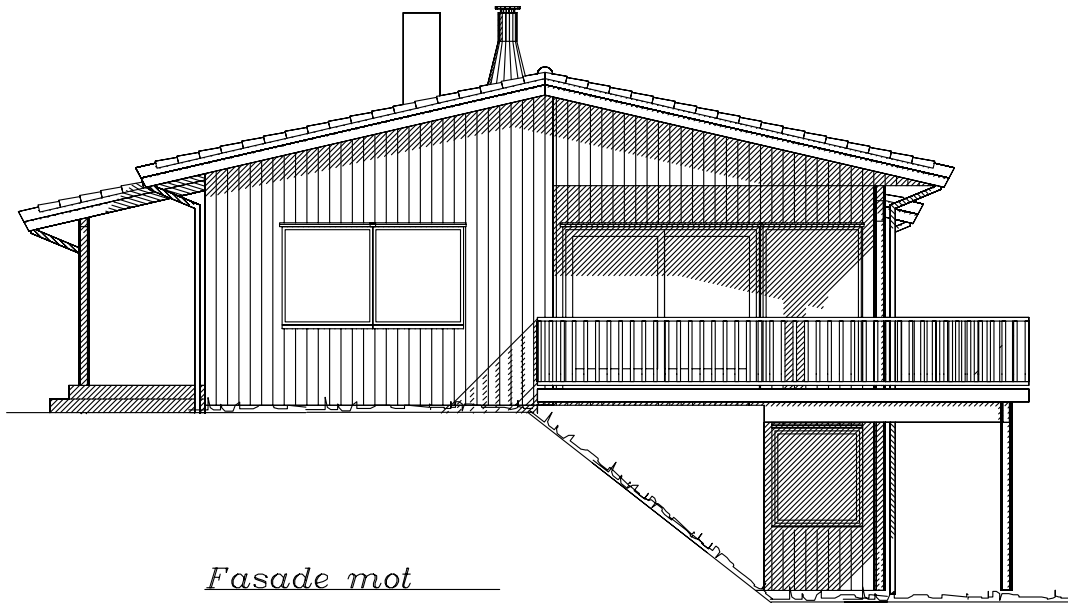

Fasade mot _____

Tiltakshaver: Ingunn Kampesæter/Ivar Hanssen				 VestlandsHus
Leverandør: Pre Bygg AS				
Hustype: SPESIAL		FASADER 2/2	DATO 30.01.07 tv	
Byggeplassens adresse:		ARKIV NR.	REV.1 08.03.07 tv	
Bergmannsvn 14, 8616 Mo i Rana			REV.2	TRYGGE HJEM
			REV.3	Tegningsnr. 504
			SKALA 1 : 100	Prosj.nr. 022t
G.nr. 133	Br.nr. 150	ER TEGNING KONTROLLERT I H.T. SJEKKLISTER ?		JA
VestlandsHusgruppens arkitektkontor – 6018 Alesund – Tlf. 70 17 89 00				
TEGNINGEN MÅ HVERKEN HELT ELLER DELVIS KOPIERES ELLER BENYTTES VED TILTAK SOM VESTLANDSHUS IKKE MEDVIRKER I.				