
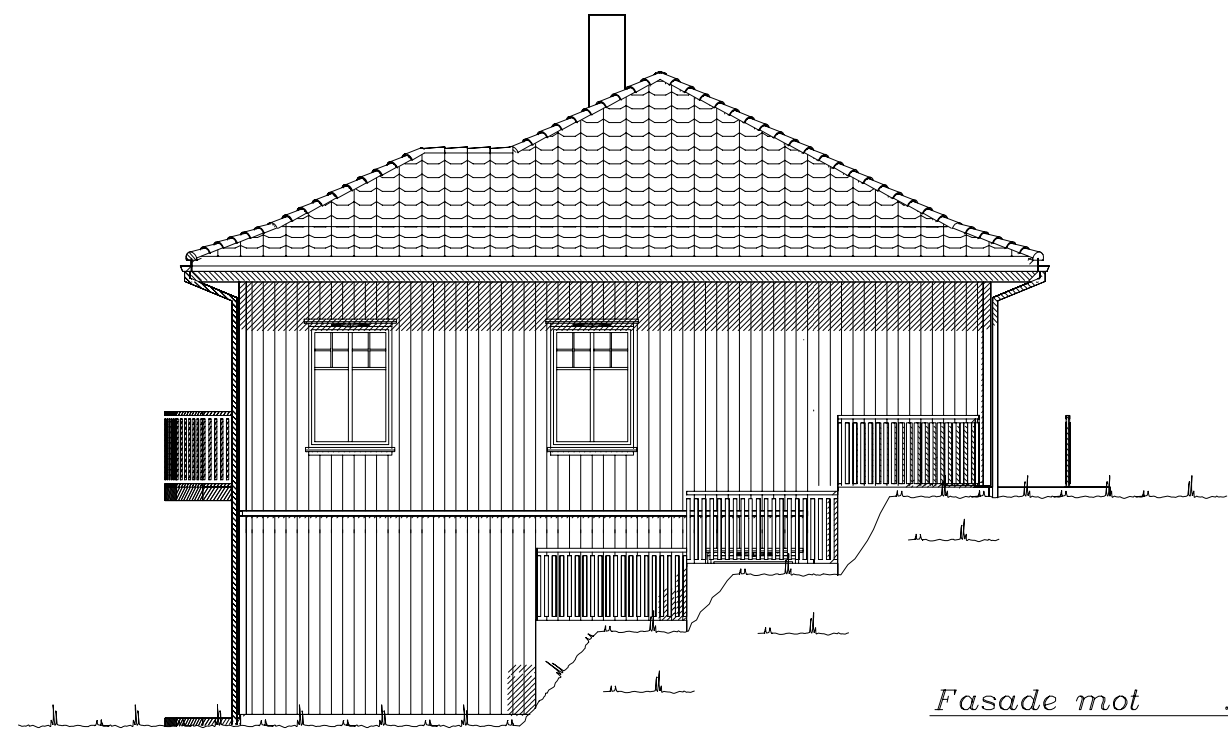
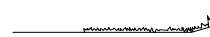


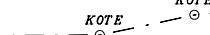

UTFORMING AV TILTAK BEKREFTES FOREVIST:

Nabo.nr.	G.nr.	Br.nr.	Dato	Sign.
Nabo.nr.	G.nr.	Br.nr.	Dato	Sign.
Nabo.nr.	G.nr.	Br.nr.	Dato	Sign.
Nabo.nr.	G.nr.	Br.nr.	Dato	Sign.

 Ferdig planert terreng
 Bak / under terreng
 Eksisterende terreng

		Tiltakshaver: Kristina Liaset og Raymond Baade	
Hustype: Slotthø		Fasade 1 og 2	
Byggeplassens adresse: Hovlid, 6060 Hareid		ARKIV NR.	
G.nr. 43	Br.nr. 93	Er tegning klarert for bestilling, kontrakt og søkning ?	Ja
VESTLANDSHUSGRUPPENS ARKITEKTKONTOR – 6018 ÅLESUND – TLF. 70 17 89 00		TEGNINGEN MÅ HVERKEN HELT ELLER DELVIS KOPIERES ELLER BENYTTES VED TILTAK SOM VESTLANDSHUS IKKE MEDVIRKER I.	

DATO 01.08.11	TRYGGE HJEM
REV.1 29.02.12 vhh	SKALA 1 : 100
REV.2	Tegningsnr. 501
REV.3	Prosj.nr. 172v
 DATA DESIGN SYSTEM	



Fasade mot _____.




Fasade mot _____.

_____ Ferdig planert terreng
- - - - - Bak / under terreng
KOTE KOTE
- - - - - Eksisterende terreng


UTFORMING AV TILTAK BEKREFTES FOREVIST:				
Nabo.nr.	G.nr.	Br.nr.	Dato	Sign.
Nabo.nr.	G.nr.	Br.nr.	Dato	Sign.
Nabo.nr.	G.nr.	Br.nr.	Dato	Sign.
Nabo.nr.	G.nr.	Br.nr.	Dato	Sign.

 VESTLANDS HUS		Tiltakshaver: Kristina Liaset og Raymond Baade			
		Forhandler: Nordvest Bygg og Interiør AS			
Hustype: Slotthø		Fasade 3 og 4		DATO 01.08.11	TRYGGE HJEM
Byggeplassens adresse:		ARKIV NR.	REV.1 29.02.12 vhh	SKALA 1 : 100	
Hovlid, 6060 Hareid			REV.2		
			REV.3		
G.nr. 43	Br.nr. 93	Er tegning klarert for bestilling, kontrakt og søkning ?		Ja	Tegningsnr. 502
				 DATA DESIGN SYSTEM	Prosj.nr. 172v
VESTLANDSHUSGRUPPENS ARKITEKTKONTOR – 6018 ÅLESUND – TLF. 70 17 89 00					
TEGNINGEN MÅ HVERKEN HELT ELLER DELVIS KOPIERES ELLER BENYTTES VED TILTAK SOM VESTLANDSHUS IKKE MEDVIRKER I.					

Sportsbod i fristaende bygg/garasje.
SKAL bygges samtidig som hus.
SKAL være tilgjengelig og ha trinnfri adkomst.

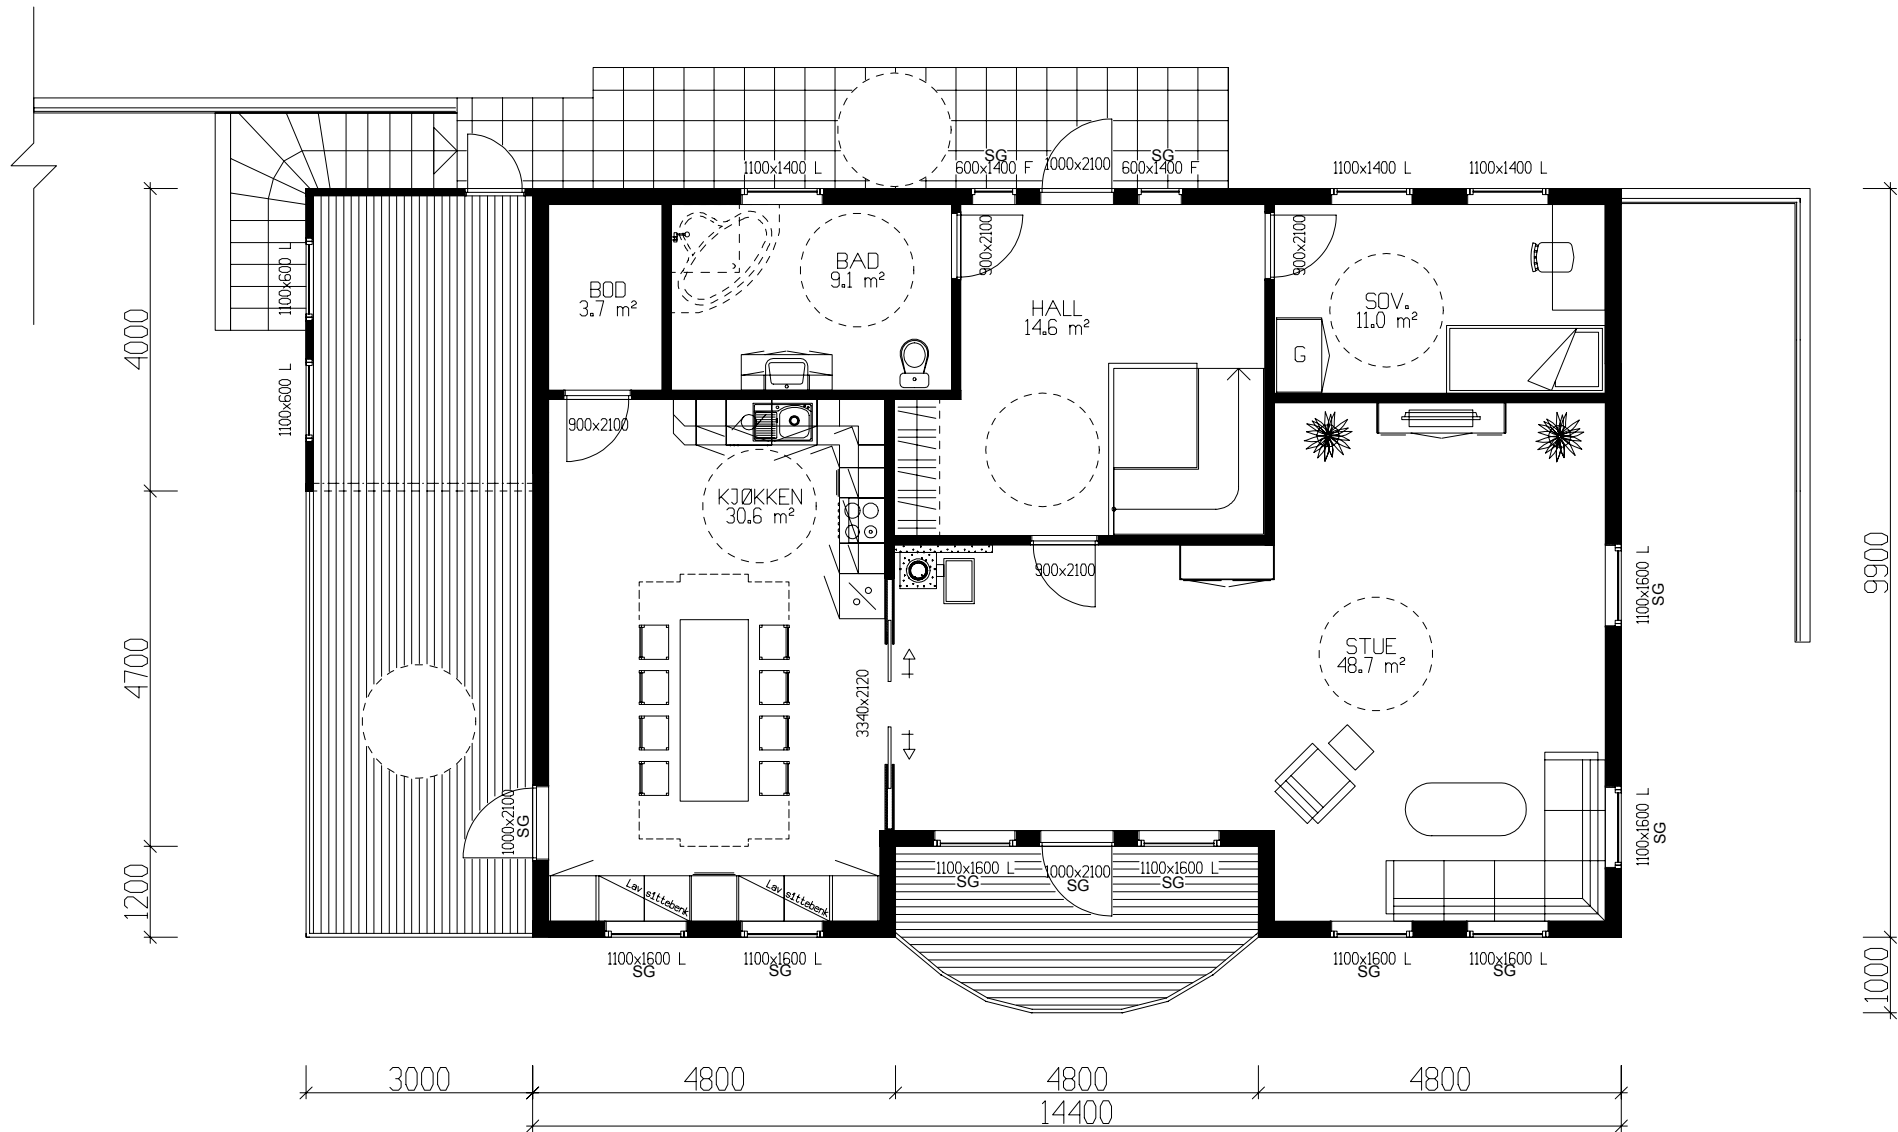

HOVEDETASJE: 126,3m² BRA

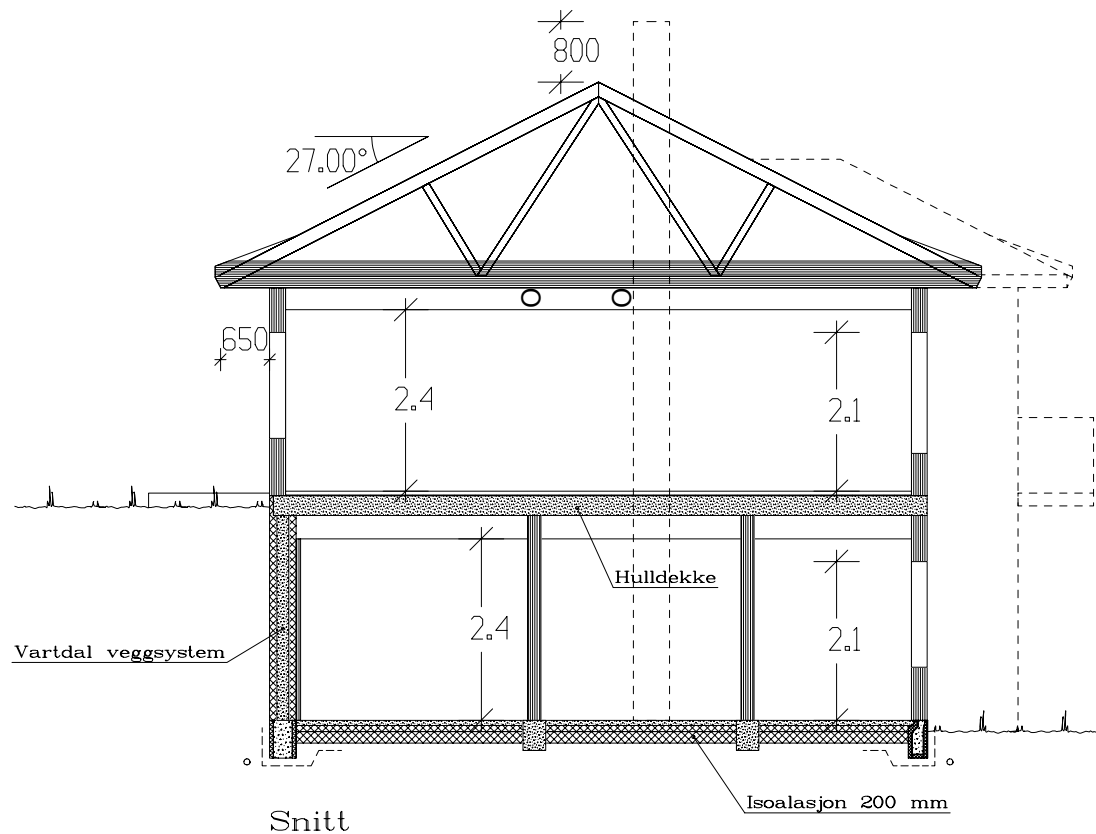

Bruk av personsikkerhetsglass i vindu, er markert på plan med SG

(Bygningens totale bruksareal på tomt)


Arealberegninger 1 hht. NS 3940	Bruksareal BRA 1 m²		P-ROM	
	Pr etasje	Åpent over byggareal og carport	Sum BRA	Primære rom
U. etg. plan	122.4	21.1	143.5	114.8
H. etg. plan	126.3	10.3	136.6	122.1
SUM :	248.7	31.4	280.1	236.9
BYA :	175.7	0.0	175.7	
Grunnflate/ fotavtrykk :	136.8			

Kanaler fra ventilasjonsanlegg, vil i noen tilfeller medføre ekstra veggtykkelser eller "kassing", som får mindre konsekvenser for romløsninger. Dette kan eventuelt justeres noe før igangsetting av bygget.

NB! Ved innhenting av pristilbud av ytterdører og vindu, må forutsetningen i varmetapsberegningen legges til grunn. Her blir det forutsatt en maksimal, gjennomsnittlig U-verdi til ytterdører og vindu for bygget. Høy prosentandel over 20% vindu og dører, har konsekvenser for byggets isolering.

% vindu- og døreareal er beregnet til: 18%
Gjennomsnittlig U-verdi er her: 1,2

VESTLANDS HUS		Tiltakshaver: Kristina Liaset og Raymond Baade	
Hustype: Slotthø		Forhandler: Nordvest Bygg og Interiør AS	
Byggeplassens adresse: Hovlid, 6060 Hareid		ARKIV NR.	TRYGGE HJEM
G.nr. 43 B.nr. 93		Er tegning klarert for bestilling, kontrakt og søkning ?	SKALA 1 : 100
		Ja	Tegningsnr. 503
			Prosj.nr. 172v
VESTLANDSHUSGRUPPENS ARKITEKTKONTOR – 6018 ÅLESUND – TLF. 70 17 89 00			
TEGNINGEN MÅ HVERKEN HELT ELLER DELVIS KOPIERES ELLER BENYTTES VED TILTAK SOM VESTLANDSHUS IKKE MEDVIRKER I.			

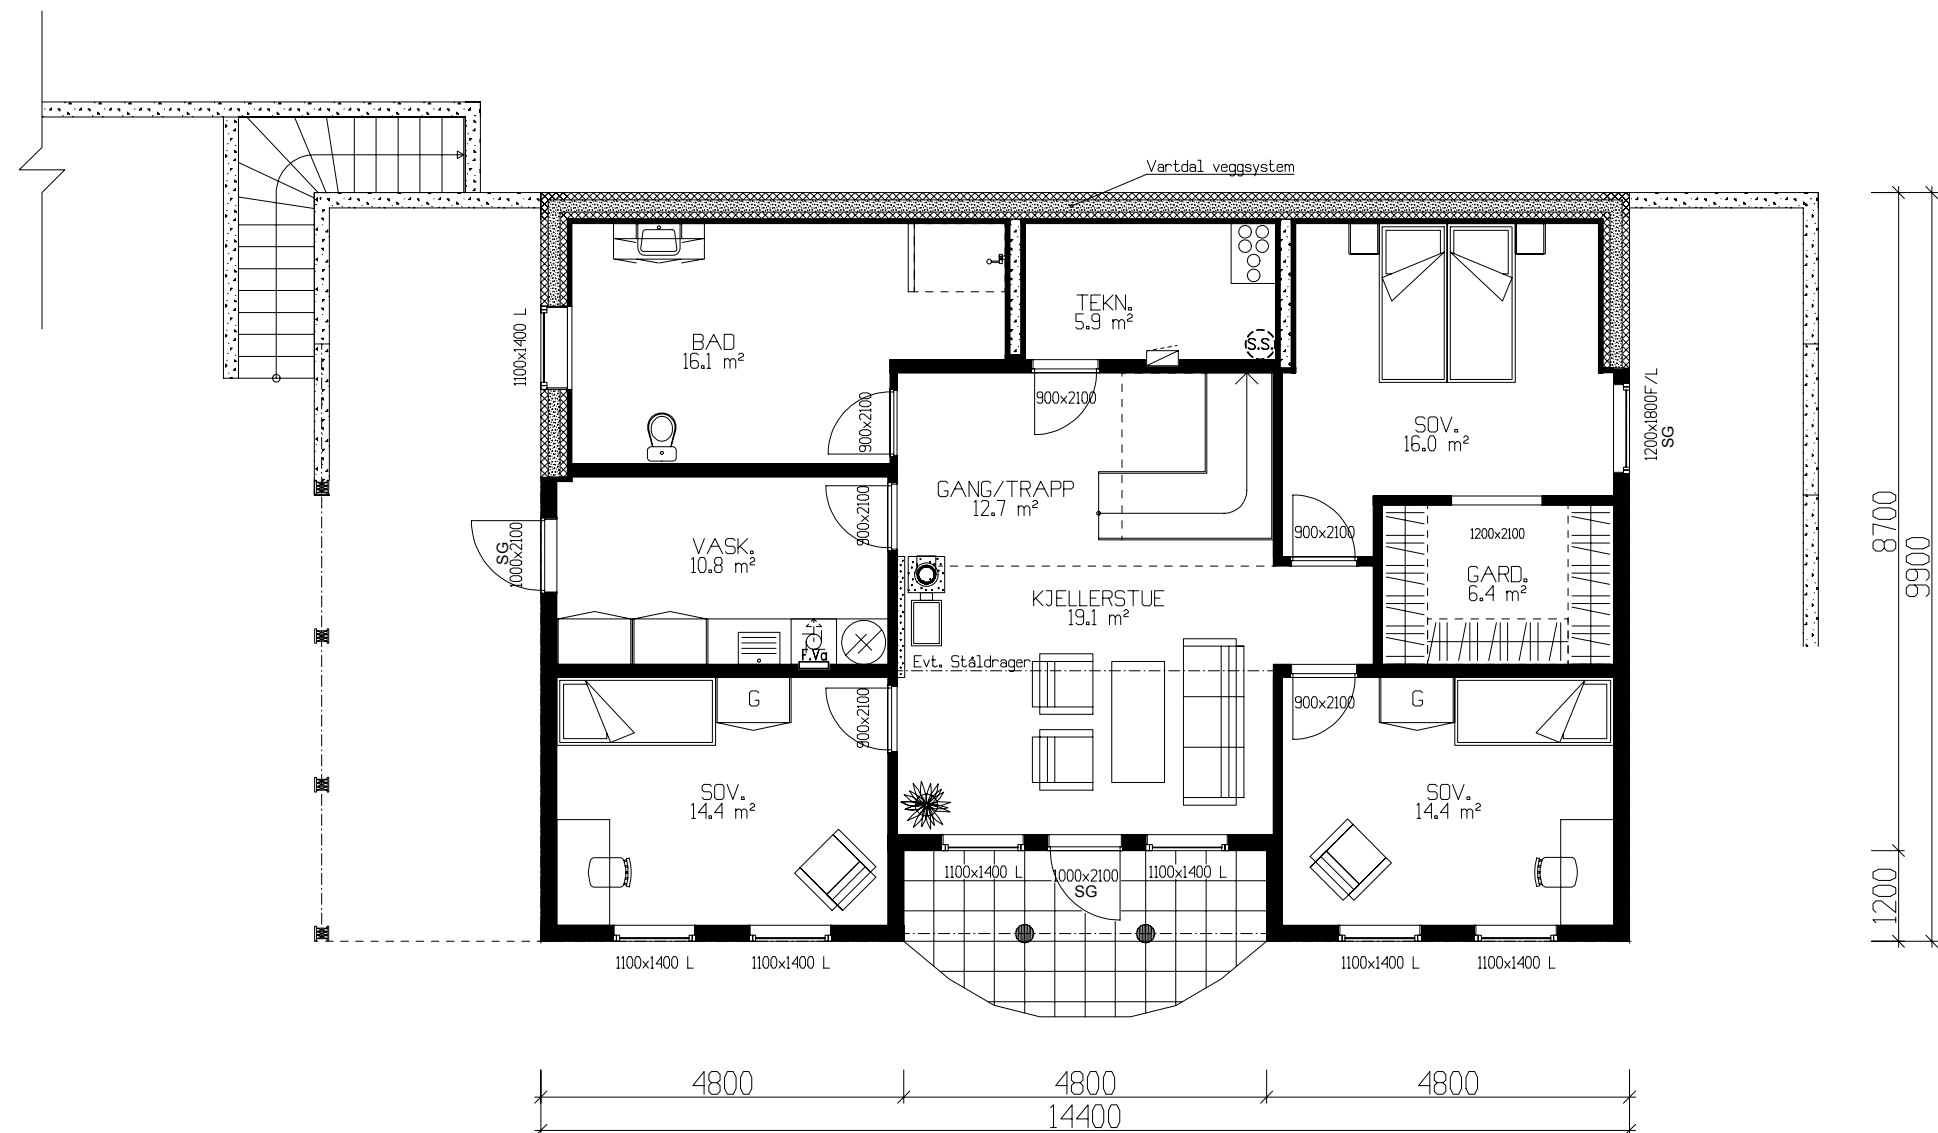

UNDERETASJE: 122,4m² BRA

Bruk av personsikkerhetsglass i vindu, er markert på plan med SG

VESTLANDS HUS		Tiltakshaver: Kristina Liaset og Raymond Baade	
		Forhandler: Nordvest Bygg og Interiør AS	
Hustype: Slotthø		Plan	DATO 01.08.11
Byggeplassens adresse: Hovlid, 6060 Hareid		ARKIV NR.	TRYGGE HJEM
			REV.1 29.02.12 vhh
			REV.2
G.nr. 43 B.nr. 93		Er tegning klarert for bestilling, kontrakt og søkning ?	Ja
VESTLANDSHUSGRUPPENS ARKITEKTKONTOR – 6018 ÅLESUND – TLF. 70 17 89 00		DATA DESIGN SYSTEM	SKALA 1 : 100
TEGNINGEN MÅ HVERKEN HELT ELLER DELVIS KOPIERES ELLER BENYTTES VED TILTAK SOM VESTLANDSHUS IKKE MEDVIRKER I.			Tegningsnr. 504
			Prosj.nr. 172v