



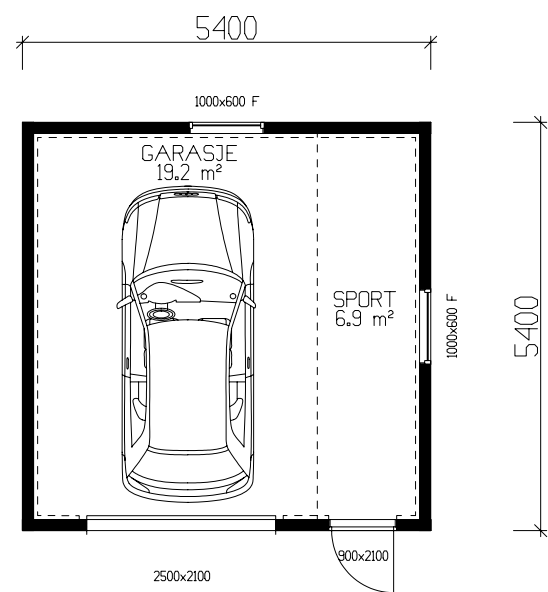


HOVEDPLAN 26,1m² BRA

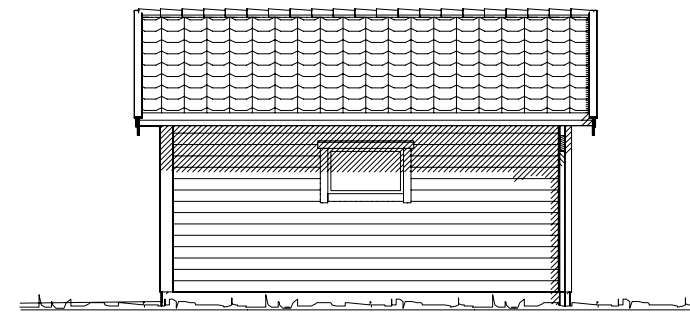


Fasade mot _____




Fasade mot _____

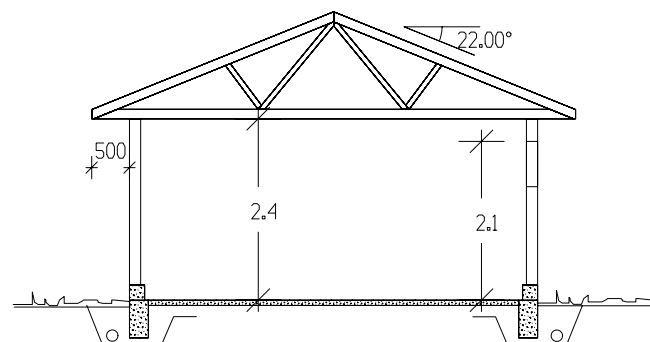

SNITT

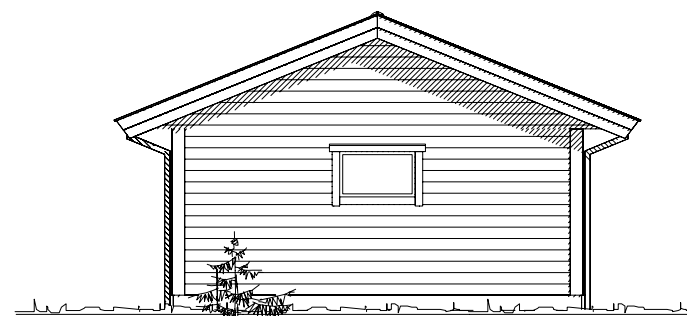

Fasade mot _____

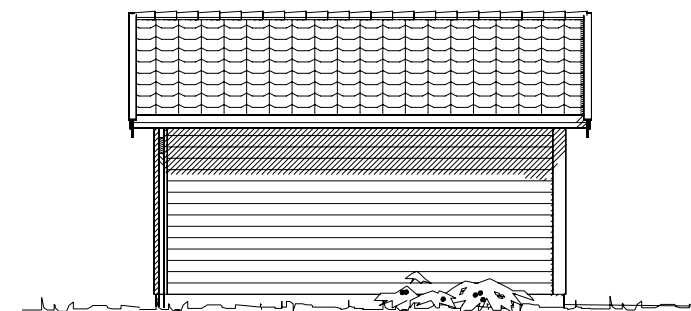

Fasade mot _____

Bruttoareal H-plan 29,4 m²		
Bruksareal BRA 1 m²		
Arealberegninger	Pr etasje	Sum BRA
1. etg. plan	26.1	26.1
SUM :	26.1	26.1
BYA :	29.2	29.2
Grunnflate/ fotavtrykk :	29.2	

Krav til plassering av garasje på tomt

Garasje med summen av bruttoareal til alle plan < 50 m²:

- Avstand til nabogrense min. 1 m.
- Ingen krav mot egen bolig.

Garasje med summen av bruttoareal til alle plan > 50 m²:

- 4 m avstand til nabogrense.
- Eller < 4 m til grense og med brannskille EI30 mot nabo.
- Ingen krav mot egen bolig.

Når biloppstillingsrommet > 50 m²:

- Krav om 4 m til nabogrense og 8 m til egen bolig.
- Eller kortere avstand og skilt med bygningsdeler i EI 60.

V17024

VESTLANDS HUS		Tiltakshaver:			
Garasjetype: Ona T1		Plan/Fas./snitt			
Byggeplassens adresse:		ARKIV NR.			
G.nr.	Br.nr.	Er tegning klarert for bestilling, kontrakt og søkning ?			
DATO 17.01.11		TRYGGE HJEM			
REV.1		SKALA 1 : 100			
REV.2		Tegningsnr. 501			
REV.3		Prosj.nr. 250b			
DATA DESIGN SYSTEM					
VESTLANDSHUSGRUPPENS ARKITEKTKONTOR – 6018 ALESUND – TLF. 70 17 89 00					
TEGNINGEN MÅ HVERKEN HELT ELLER DELVIS KOPIERES ELLER BENYTTES VED TILTAK SOM VESTLANDSHUS IKKE MEDVIRKER I.					