

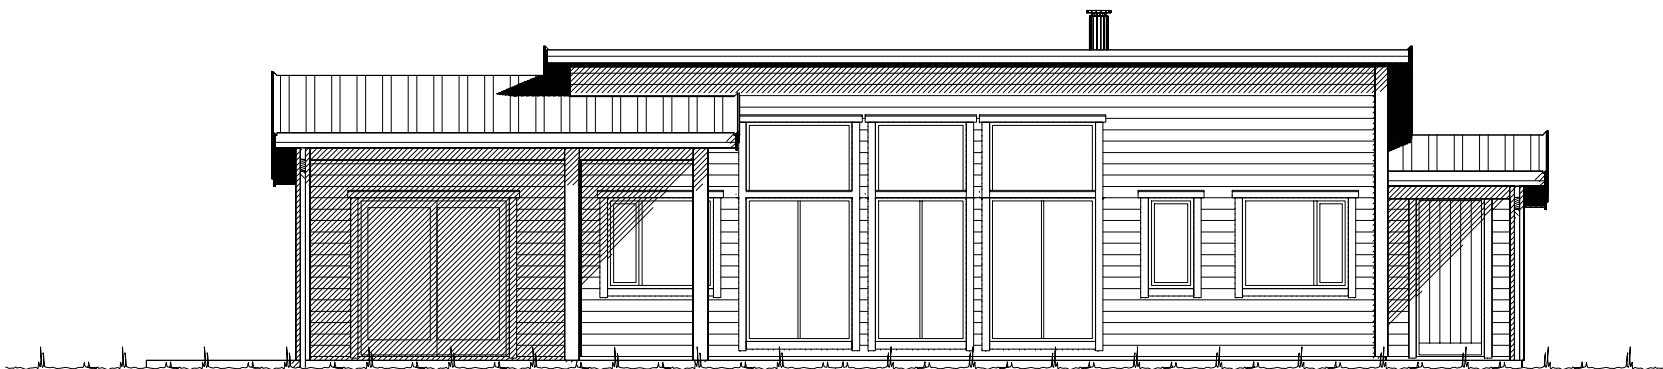


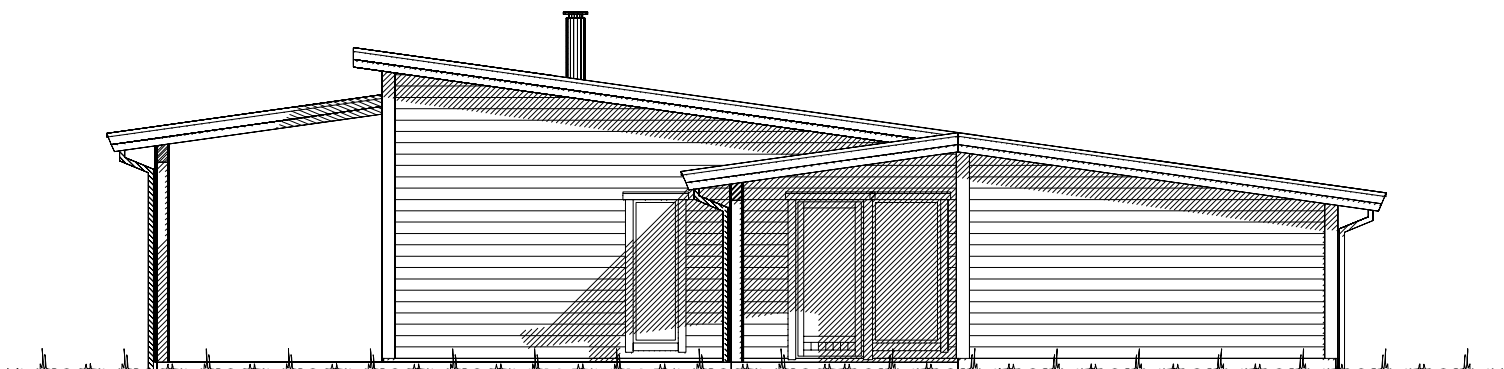

Fasade mot _____.

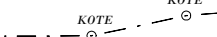


Fasade mot _____.


 Ferdig planert terreng
 Bak / under terreng
 Eksisterende terreng

UTFORMING AV TILTAK BEKREFTES FOREVIST:				
Nabo.nr.	G.nr.	Br.nr.	Dato	Sign.
Nabo.nr.	G.nr.	Br.nr.	Dato	Sign.
Nabo.nr.	G.nr.	Br.nr.	Dato	Sign.
Nabo.nr.	G.nr.	Br.nr.	Dato	Sign.


		Tiltakshaver: Marita Higraf Remøy	
		Forhandler: VestlandsHus Stryn AS	
Fritidsbolig: Spesial		Fasade 1 og 2	
Byggeplassens adresse:		ARKIV NR.:	
Bøanedsetra Hyttegrend, 6783 Stryn			
G.nr. 59	Br.nr. 174	Er tegning klarert for bestilling, kontrakt og søkning ?	Nei
VESTLANDSHUSGRUPPENS ARKITEKTKONTOR - 6018 ÅLESUND - TLF. 70 17 89 00			
TEGNINGEN MÅ HVERKEN HELT ELLER DELVIS KOPIERES ELLER BENYTTES VED TILTAK SOM VESTLANDSHUS IKKE MEDVIRKER I.			
		DATO 18.06.13 vhh	TRYGGE HJEM
		REV.1	SKALA 1 : 100
		REV.2	
		REV.3	Tegningsnr. 501
			Prosj.nr. 418v

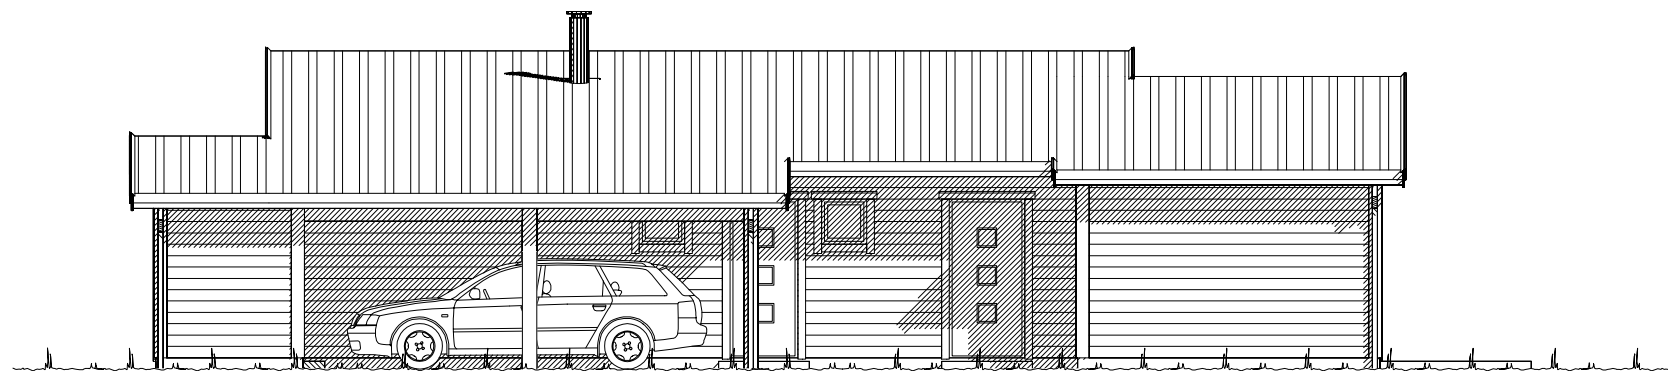

Fasade mot _____.

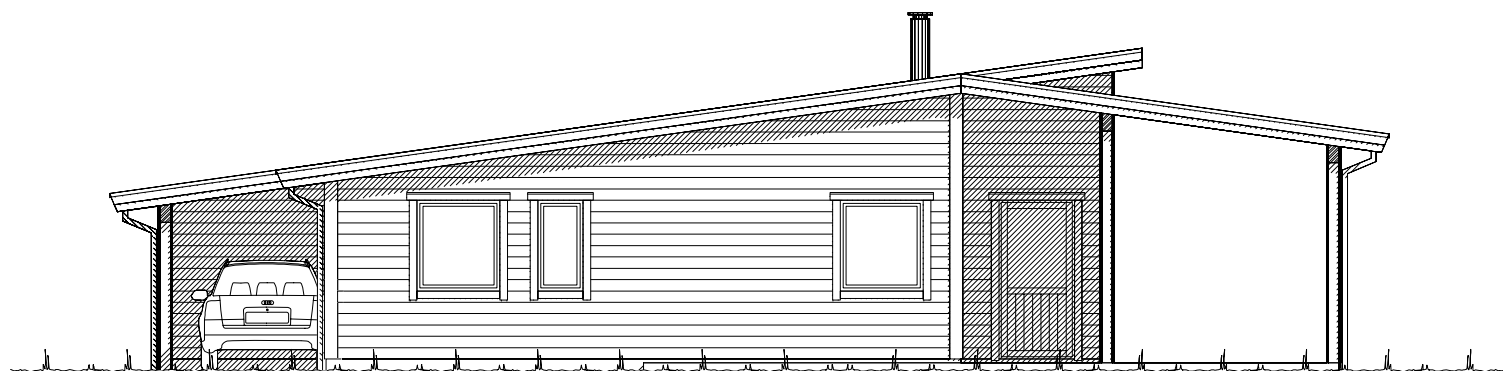


Fasade mot _____.

  Ferdig planert terreng
 Bak / under terreng
 Eksisterende terreng

UTFORMING AV TILTAK BEKREFTES FOREVIST:				
Nabo.nr.	G.nr.	Br.nr.	Dato	Sign.
Nabo.nr.	G.nr.	Br.nr.	Dato	Sign.
Nabo.nr.	G.nr.	Br.nr.	Dato	Sign.
Nabo.nr.	G.nr.	Br.nr.	Dato	Sign.

		Tiltakshaver: Marita Higraf Remøy	
		Forhandler: VestlandsHus Stryn AS	
Fritidsbolig: Spesial		Fasade 3 og 4	
Byggeplassens adresse: Bøanedsetra Hyttegrend, 6783 Stryn		ARKIV NR.:	
G.nr. 59	Br.nr. 174	Er tegning klarert for bestilling, kontrakt og søkning ?	Nei
VESTLANDSHUSGRUPPENS ARKITEKTKONTOR - 6018 ÅLESUND - TLF. 70 17 89 00			
TEGNINGEN MÅ HVERKEN HELT ELLER DELVIS KOPIERES ELLER BENYTTES VED TILTAK SOM VESTLANDSHUS IKKE MEDVIRKER I.			

DATO 18.06.13 vhh	TRYGGE HJEM
REV.1	
REV.2	SKALA 1 : 100
REV.3	Tegningsnr. 502
 DATA DESIGN SYSTEM	Prosj.nr. 418v

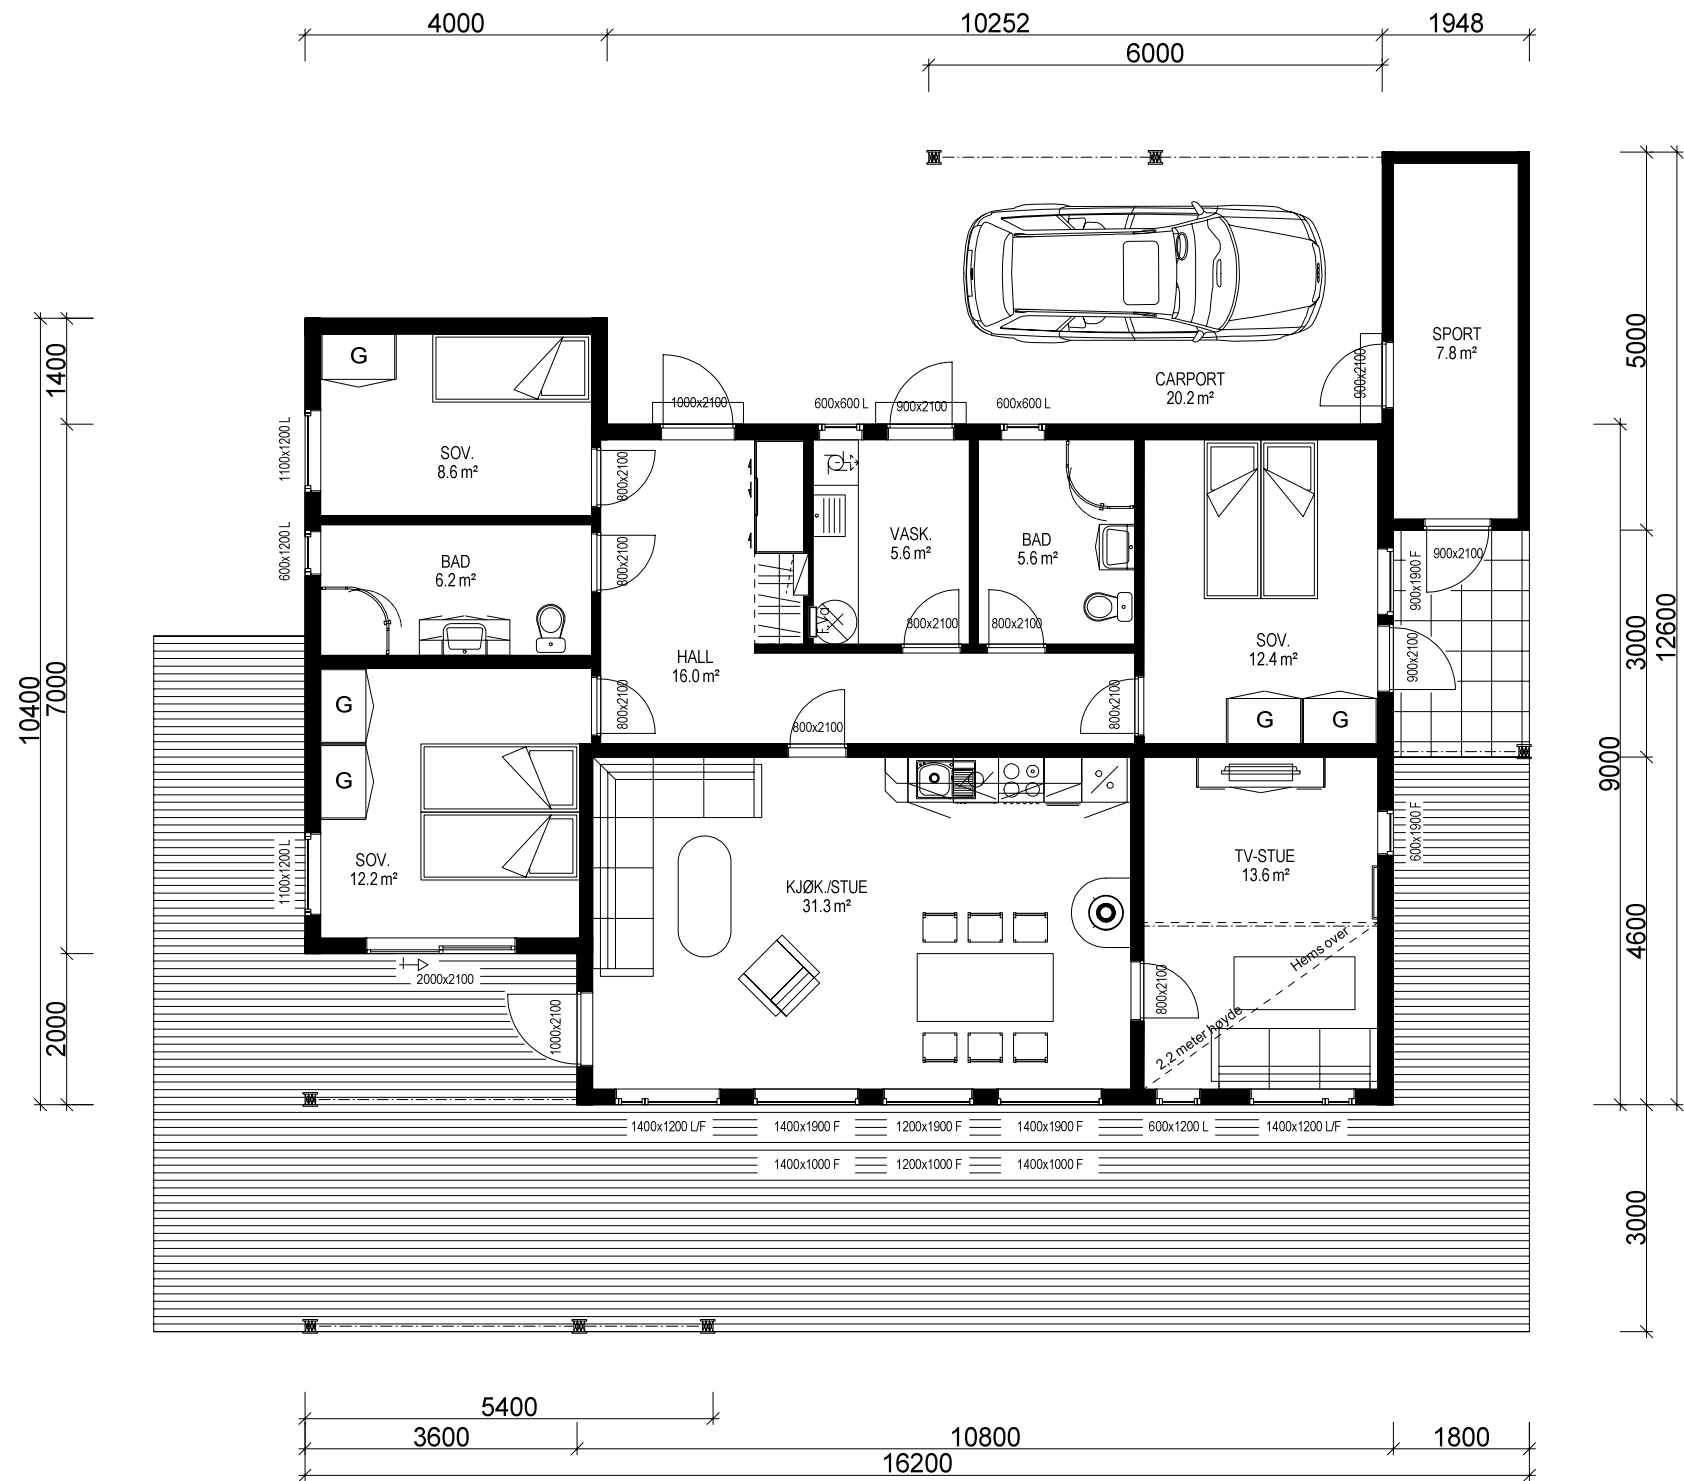


HOVEDETASJE: 117,9 m² + SPORT: 7,8 m²

Bygning i:
Risikoklasse 4
Brannklasse 1


(Bygningens totale bruksareal på tomt)

Arealberegninger i hht. NS 3940	Bruksareal BRA i m²			P-ROM Primære rom
	Pr etasje	Utvendig bod/garasje	Åpent over- bygg areal og carport	
H. etg. plan	117.9	7.8	39.8	165.5
SUM :	117.9	7.8	39.8	165.5
BYA :	187.9	0.0	0.0	187.9
Grunnflate/ fotoavtrykk :	137.5			


VESTLANDS HUS		Tiltakshaver: Marita Higraf Remøy	
		Forhandler: VestlandsHus Stryn AS	
Fritidsbolig: Spesial		Plan	DATO 18.06.13 vhh
Byggeplassens adresse:		ARKIV NR.:	TRYGGE HJEM
Bøanedsetra Hyttegrennd, 6783 Stryn			REV.1
			REV.2
			REV.3
G.nr. 59	Br.nr. 174	Er tegning klarert for bestilling, kontrakt og søkning ?	Tegningsnr. 503
		Nei	Prosj.nr. 418v
DATA DESIGN SYSTEM			
VESTLANDSHUSGRUPPENS ARKITEKTKONTOR - 6018 ÅLESUND - TLF. 70 17 89 00			
TEGNINGEN MÅ HVERKEN HELT ELLER DELVIS KOPIERES ELLER BENYTTES VED TILTAK SOM VESTLANDSHUS IKKE MEDVIRKER I.			

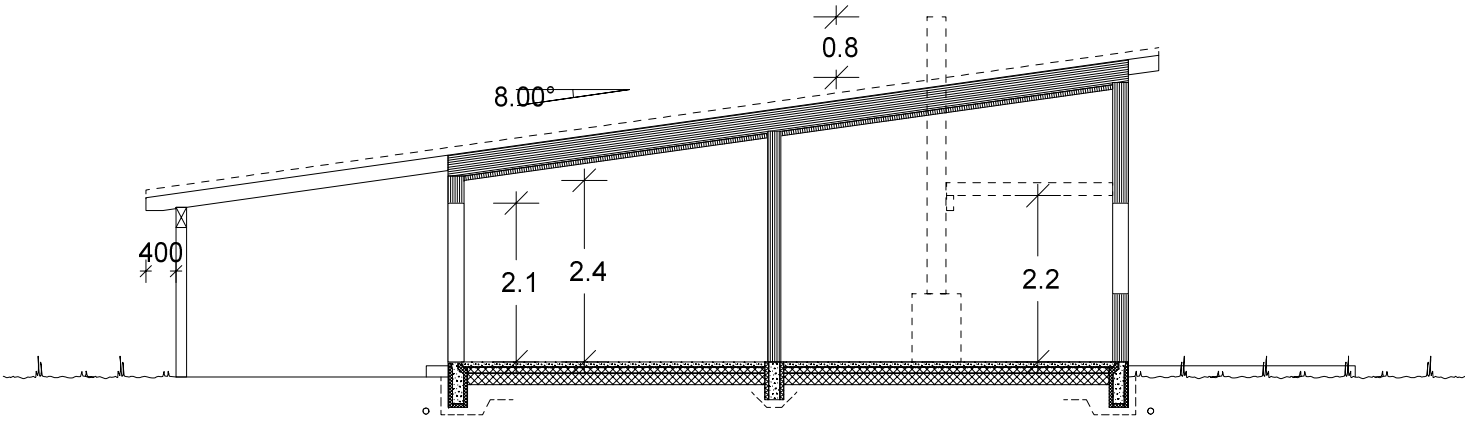

Snitt hall/stue

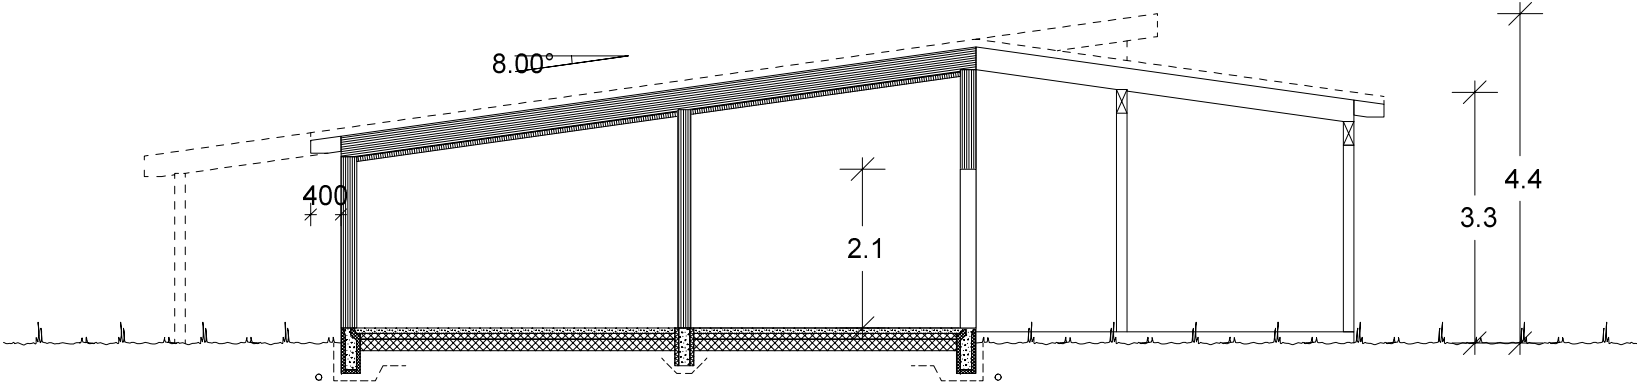

Snitt sov

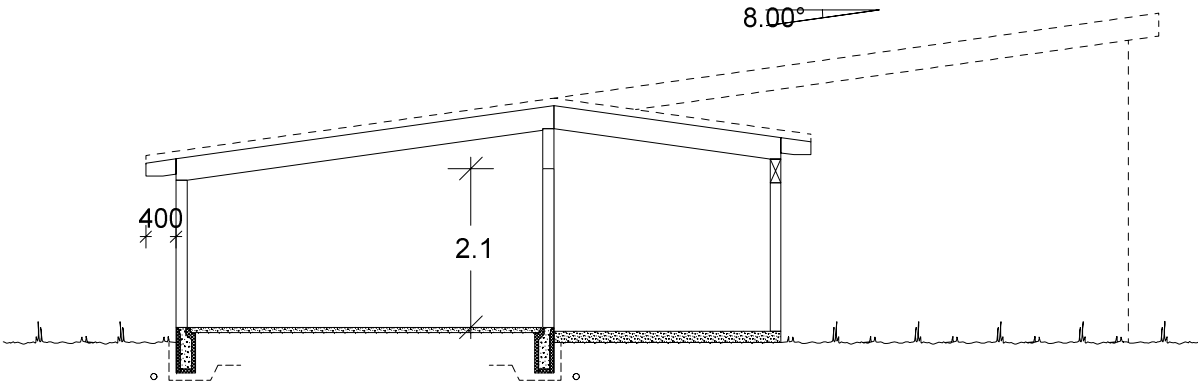

Snitt sport

VESTLANDS HUS		Tiltakshaver: Marita Higraf Remøy	
		Forhandler: VestlandsHus Stryn AS	
Fritidsbolig: Spesial		Snitt	DATO 18.06.13 vhh
Byggeplassens adresse:		ARKIV NR.:	TRYGGE HJEM
Bøanedsetra Hyttegrend, 6783 Stryn			SKALA 1 : 100
G.nr. 59		Br.nr. 174	Tegningsnr. 504
Er tegning klarert for bestilling, kontrakt og søkning ?		Nei	Prosj.nr. 418v
VESTLANDSHUSGRUPPENS ARKITEKTKONTOR - 6018 ÅLESUND - TLF. 70 17 89 00			
TEGNINGEN MÅ HVERKEN HELT ELLER DELVIS KOPIERES ELLER BENYTTES VED TILTAK SOM VESTLANDSHUS IKKE MEDVIRKER I.			