




Fasade mot nord.



Fasade mot vest.

UTFORMING AV TILTAK BEKREFTES FOREVIST:

Nabo.nr.	G.nr.	Br.nr.	Dato	Sign.
Nabo.nr.	G.nr.	Br.nr.	Dato	Sign.
Nabo.nr.	G.nr.	Br.nr.	Dato	Sign.
Nabo.nr.	G.nr.	Br.nr.	Dato	Sign.

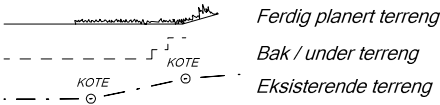


		Tiltakshaver: Gusterud Bygg AS	
		Forhandler: Gusterud Bygg AS	
Hustype: Spesial Fasade 1 og 2		DATO 06.11.12 vhh	
Byggeplassens adresse:		REV.1 24.05.16 be	
Siggerudhagan 141A, 2081 Eidsvoll. . Hus nr 2		REV.2 23.09.16 hb	SKALA 1 : 100
		REV.3	Tegningsnr. 501
G.nr. 152	Br.nr. 22	Er tegning klarert for bestilling, kontrakt og søkning ?	Ja
		ARKIV NR.:	Prosj.nr. 099e
			
VESTLANDSHUSGRUPPENS ARKITEKTKONTOR - 6018 ÅLESUND - TLF. 70 17 89 00			
TEGNINGEN MÅ HVERKEN HELT ELLER DELVIS KOPIERES ELLER BENYTTES VED TILTAK SOM VESTLANDSHUS IKKE MEDVIRKER I.			



Fasade mot sør.




Fasade mot øst.

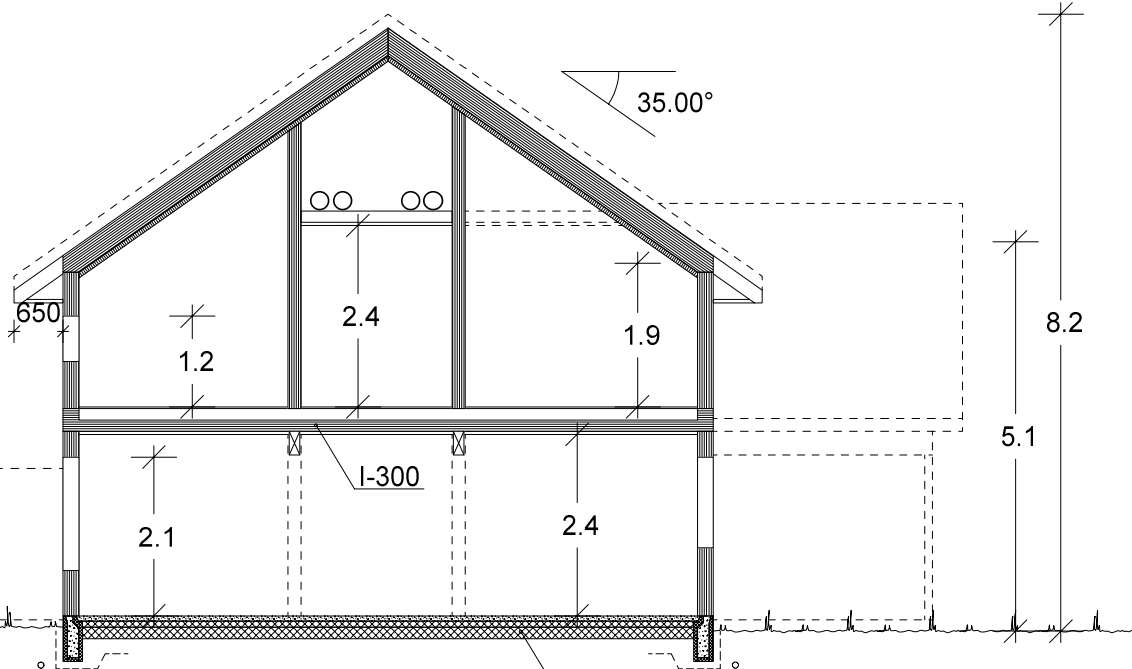

Snitt



Isolasjon 200 mm

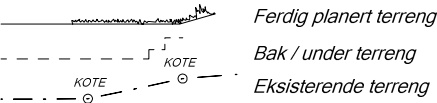

UTFORMING AV TILTAK BEKREFTES FOREVIST:

Nabo.nr.	G.nr.	Br.nr.	Dato	Sign.
Nabo.nr.	G.nr.	Br.nr.	Dato	Sign.
Nabo.nr.	G.nr.	Br.nr.	Dato	Sign.
Nabo.nr.	G.nr.	Br.nr.	Dato	Sign.

VESTLANDS HUS		Tiltakshaver: Gusterud Bygg AS	
		Forhandler: Gusterud Bygg AS	
Hustype: Spesial		Fasade 3, 4 og snitt	
Byggeplassens adresse:		ARKIV NR.:	
Siggerudhagan 141A, 2081 Eidsvoll. . Hus nr 2			
G.nr. 152	Br.nr. 22	Er tegning klarert for bestilling, kontrakt og søkning ?	Ja
VESTLANDSHUSGRUPPENS ARKITEKTKONTOR - 6018 ÅLESUND - TLF. 70 17 89 00			
TEGNINGEN MÅ HVERKEN HELT ELLER DELVIS KOPIERES ELLER BENYTTES VED TILTAK SOM VESTLANDSHUS IKKE MEDVIRKER I.			
		DATO 06.11.12 vhh	
		REV.1 24.05.16 be	
		REV.2 23.09.16 hb	SKALA 1 : 100
		REV.3	Tegningsnr. 502
		DATA DESIGN SYSTEM	Prosj.nr. 099e

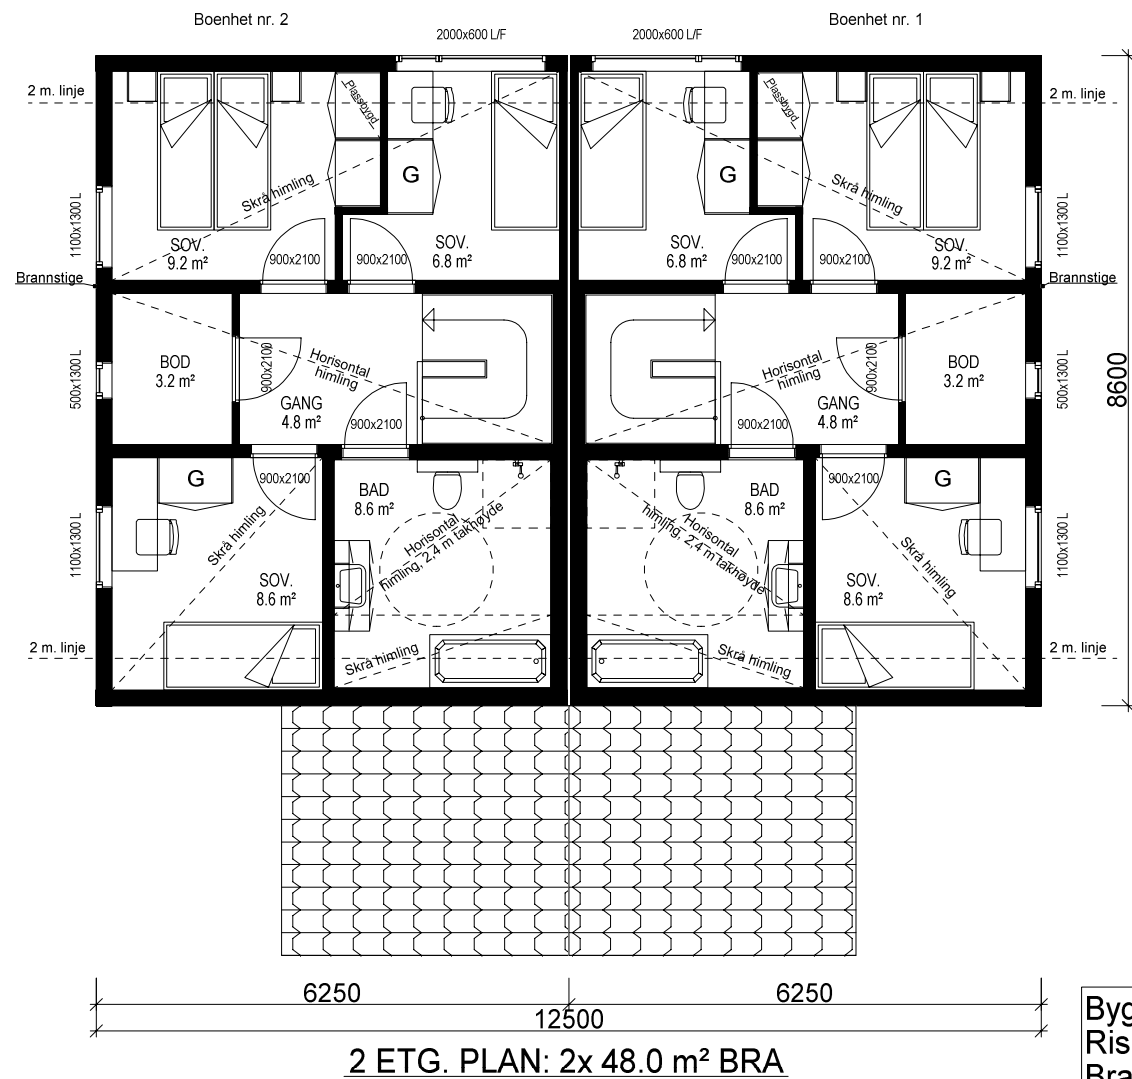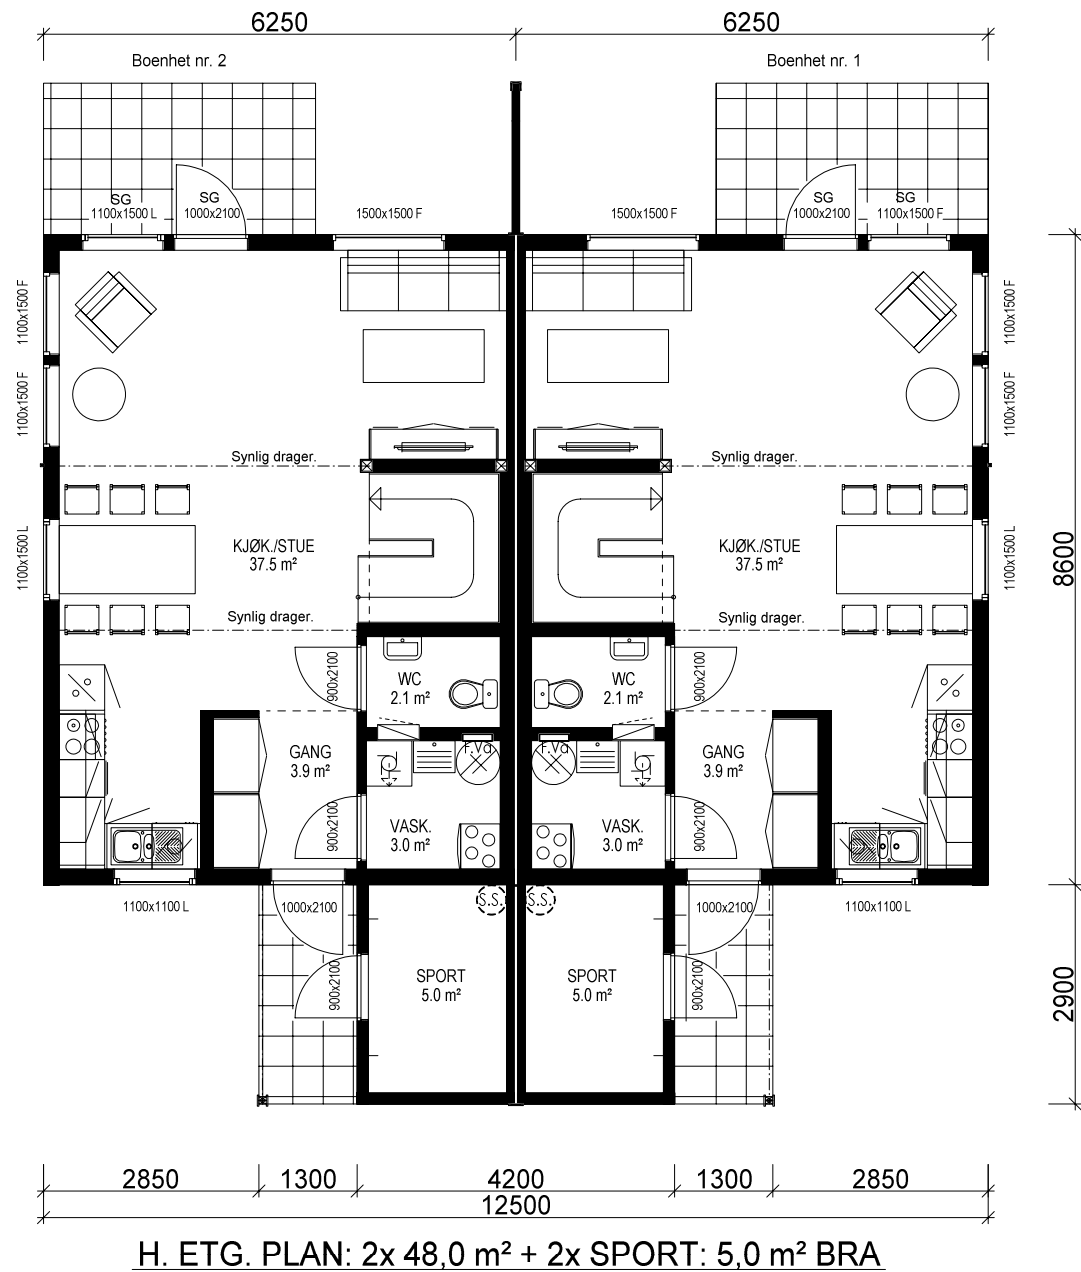

Bygning i:
Risikoklasse 4
Brannklasse 1

Boenhet nr 1:
ENERGIKARAKTER: "C"
OPPVARMINGSKARAKTER: "ORANSJE"

Boenhet nr 2:
ENERGIKARAKTER: "C"
OPPVARMINGSKARAKTER: "ORANSJE"

Prosjekteres etter TEK10 - 24.06.15

Kanaler fra ventilasjonsanlegg, vil i noen tilfeller medføre ekstra veggtykkelser eller "kassing", som får mindre konsekvenser for romløsninger. Dette kan eventuelt justeres noe før igangsetting av bygget.

NB! Ved innhenting av pristilbud av ytterdører og vindu, må forutsetningen i varmetapsberegningen legges til grunn. Her blir det forutsatt en maksimal, gjennomsnittlig U-verdi til ytterdører og vindu for bygget. Høy prosentandel over 20% vindu og dører, har konsekvenser for byggets isolering.

% vindu- og dørareal er beregnet til: 19 %
Gjennomsnittlig U-verdi er her: 1.2

Ildsted leilighet erstattes av varmepumpe.

Bruk av personsikkerhetsglass i vindu, er markert på plan med SG

For å tilfredstille energiforeskriftene må huset leveres med varmepumpe eller lignende ikke-fossil varmekilde.

(Bygningens totale bruksareal på tomt)

Arealberegninger i hht. NS 3940	Bruksareal BRA i m²			Sum BRA	P-ROM Primære rom
	Pr etasje	Utvendig bod/garasje	Åpent overbygg areal og carport		
H. etg. plan	99.0	10.0	6.8	115.8	96.1
2. etg. plan	99.0	0.0	0.0	99.0	88.1
SUM :	198.0	10.0	6.8	214.8	184.2
BYA :	127.2	0.0	0.0	127.2	
Grunnflate/fotavtrykk :	119.7				

VESTLANDS HUS		Tiltakshaver: Gusterud Bygg AS	
		Forhandler: Gusterud Bygg AS	
Hustype: Spesial		Plan	
Byggeplassens adresse: Siggerudhagan 141A, 2081 Eidsvoll. . Hus nr 2		ARKIV NR.:	
G.nr. 152	Br.nr. 22	Er tegning klarert for bestilling, kontrakt og søkning ?	
		Ja	
VESTLANDSHUSGRUPPENS ARKITEKTKONTOR - 6018 ÅLESUND - TLF. 70 17 89 00		TEGNINGEN MÅ HVERKEN HELT ELLER DELVIS KOPIERES ELLER BENYTTES VED TILTAK SOM VESTLANDSHUS IKKE MEDVIRKER I.	
DATO 06.11.12 vhh		REV.1 24.05.16 be	
REV.2 23.09.16 hb		REV.3	
SKALA 1 : 100		Tegningsnr. 503	
DATA DESIGN SYSTEM		Prosj.nr. 099e	