

Prosjekttegninger

Tiltakshaver : Eline Kolbjørnsen
Gårds- og bruksnummer : 4/216

Forhandler : Bømlo Hus Bygg AS




Tegningene leveres av :


 **VESTLANDS HUS**
Arkitekter



1:100 Fasade Sør-Vest

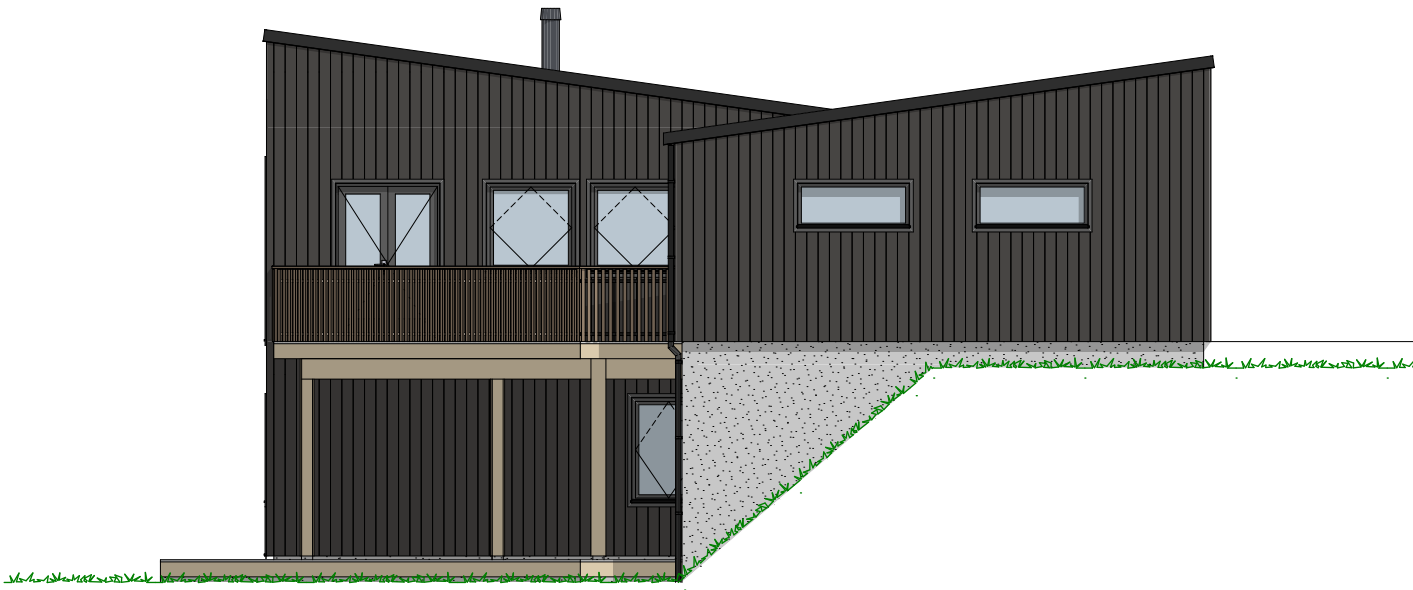

1:100 Fasade Sør-Øst

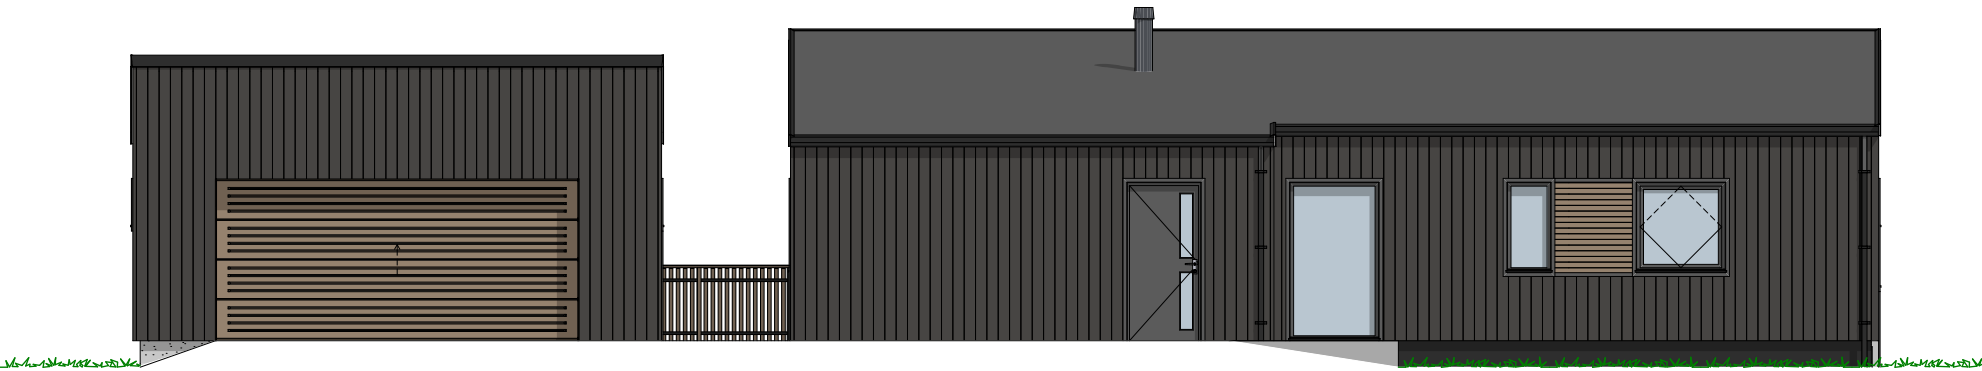

1:100 Fasade Nord-Øst



1:100 Fasade Nord-Vest

Tiltakshaver Eline Kolbjørnsen
Forhandler Bømlo Hus Bygg AS
- 4613 BØMLO


Tegningsnr.: 603
Gnr./Bnr.: 4/216
Prosjektnr.: 220191
Dato: 15.09.22


VESTLANDS HUS
Arkitekter

VESTLANDSHUS ARKITEKTER AS - 6018 ÅLESUND - TLF 70178900

TEGNINGEN MÅ HVERKEN HELT ELLER DELVIS KOPIERES ELLER BENYTTES VED TILTAK SOM VESTLANDSHUS IKKE MEDVIRKER I

Rev.	Sign.

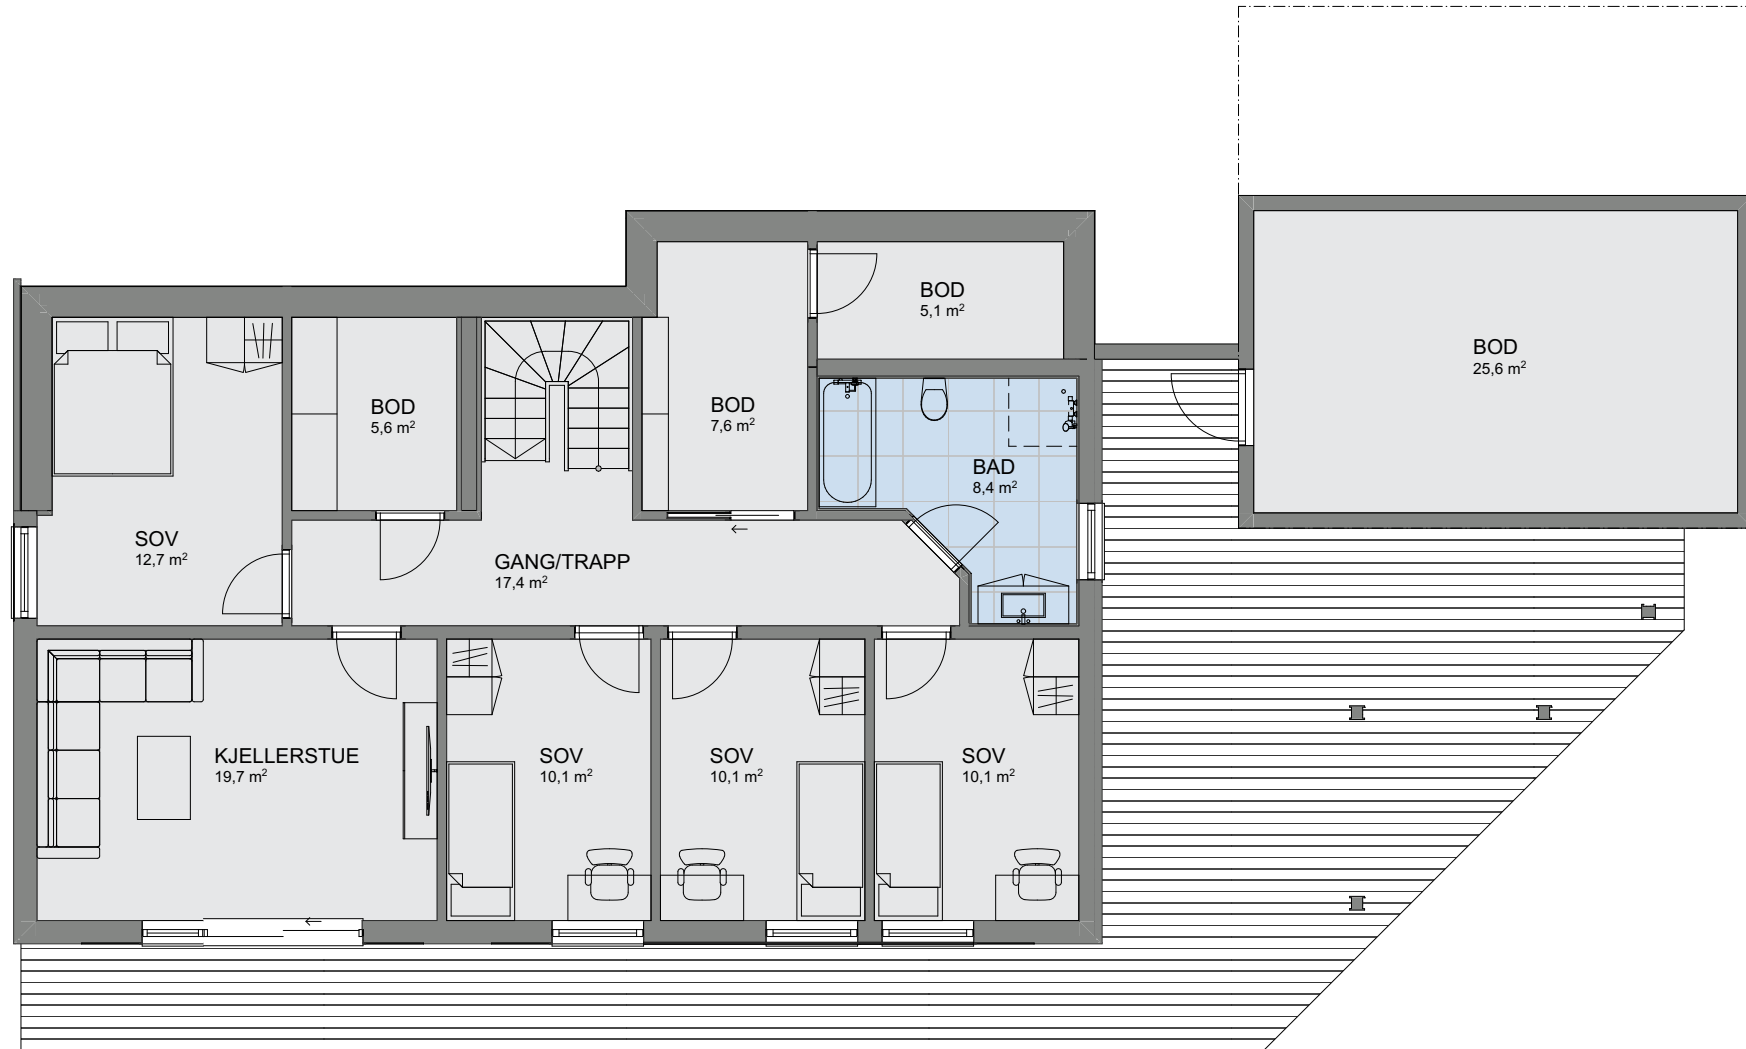

1:100 U. etasje

Tiltakshaver Eline Kolbjørnsen
Forhandler Bømlo Hus Bygg AS
- 4613 BØMLO


Tegningsnr.: 604
Gnr./Bnr.: 4/216
Prosjektnr.: 220191
Dato: 15.09.22

VESTLANDS HUS
Arkitekter

VESTLANDSHUS ARKITEKTER AS - 6018 ÅLESUND - TLF 70178900

TEGNINGEN MÅ HVERKEN HELT ELLER DELVIS KOPIERES ELLER BENYTTES VED TILTAK SOM VESTLANDSHUS IKKE MEDVIRKER I

Rev.	Sign.

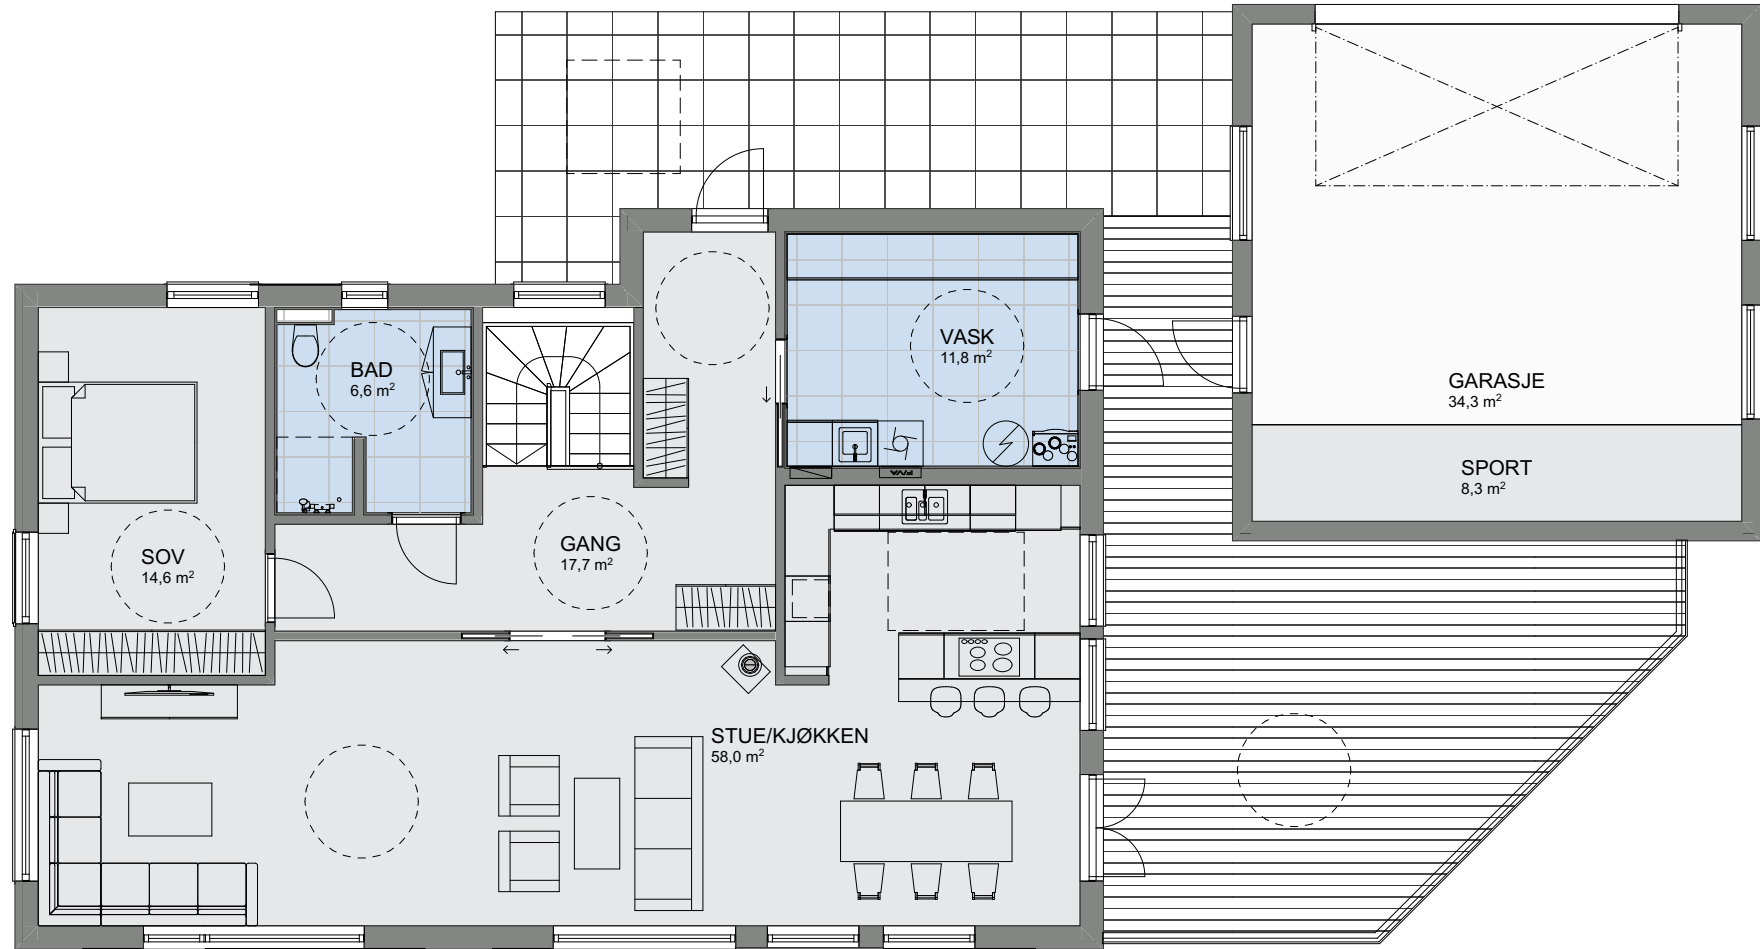

1:100 H. etasje

Tiltakshaver Eline Kolbjørnsen
Forhandler Bømlo Hus Bygg AS
- 4613 BØMLO

Tegningsnr.: 606
Gnr./Bnr.: 4/216
Prosjektnr.: 220191
Dato: 15.09.22


VESTLANDS HUS
Arkitekter

Rev.	Sign.

VESTLANDSHUS ARKITEKTER AS - 6018 ÅLESUND - TLF 70178900

TEGNINGEN MÅ HVERKEN HELT ELLER DELVIS KOPIERES ELLER BENYTTES VED TILTAK SOM VESTLANDSHUS IKKE MEDVIRKER I



Tiltakshaver Eline Kolbjørnsen
Forhandler Bømlo Hus Bygg AS
- 4613 BØMLO

Tegningsnr.: 607
Gnr./Bnr.: 4/216
Prosjektnr.: 220191
Dato: 15.09.22

VESTLANDSHUS ARKITEKTER AS - 6018 ÅLESUND - TLF 70178900

TEGNINGEN MÅ HVERKEN HELT ELLER DELVIS KOPIERES ELLER BENYTTES VED TILTAK SOM VESTLANDSHUS IKKE MEDVIRKER I


VESTLANDS HUS
Arkitekter

Rev.	Sign.

