

Prosjekttegninger

Tiltakshaver : Olav Sæter

Gårds- og bruksnummer : 149/205

Forhandler : Bekkevold Entreprenør AS




Tegningene leveres av :


VESTLANDS HUS
Arkitekter



1:100 Fasade Sør

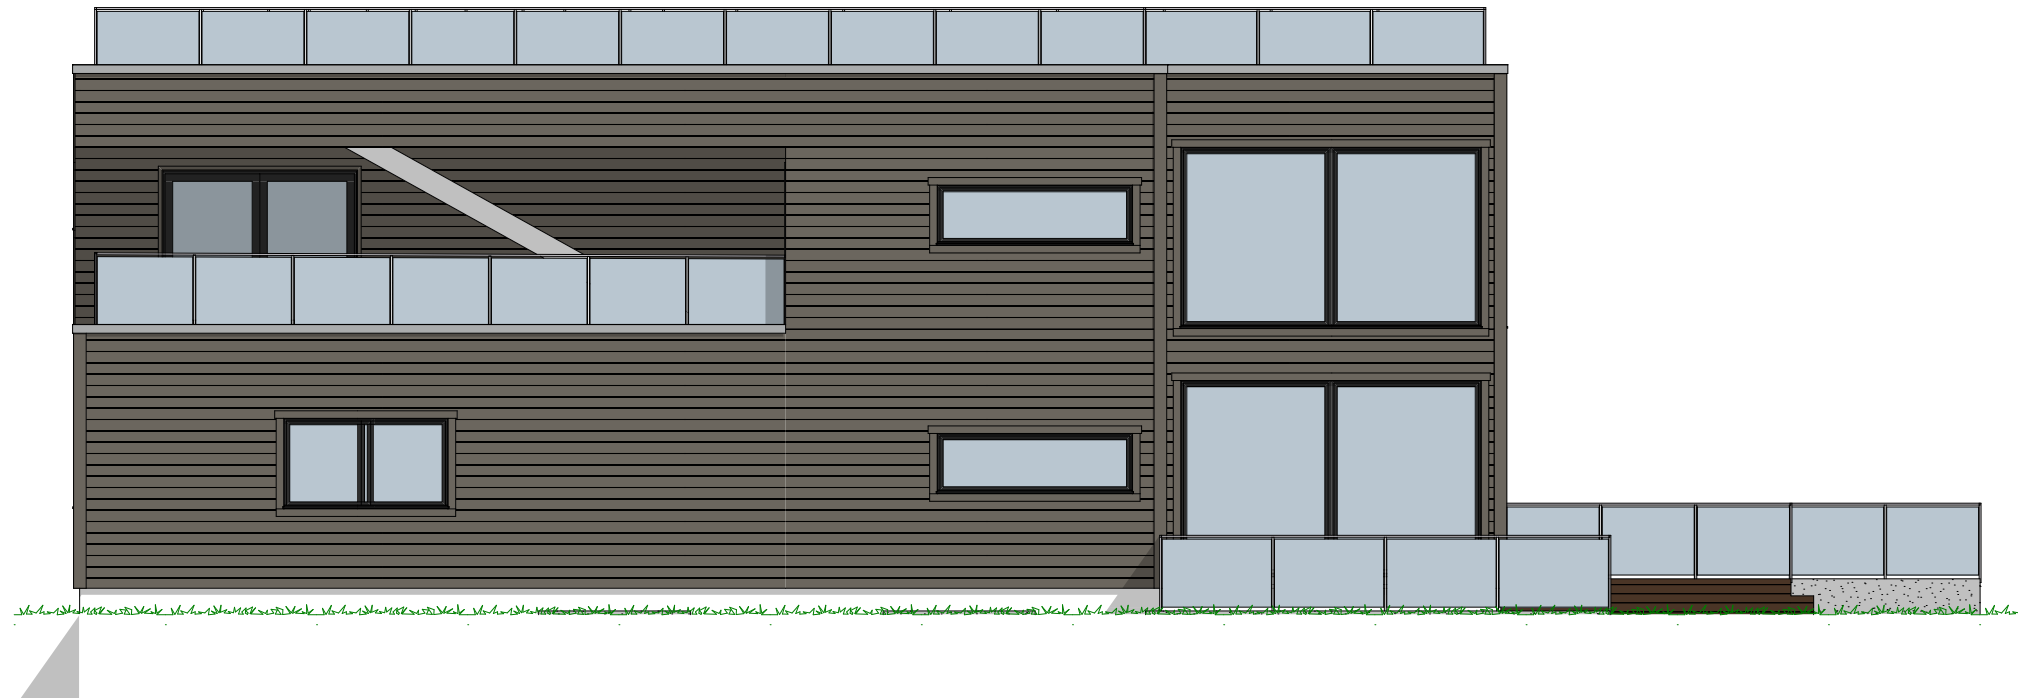


1:100 Fasade Øst

Tiltakshaver **Olav Sæter**
Forhandler **Bekkevold Entreprenør AS**
Vardeveien 22C, Oslo


VESTLANDSHUS ARKITEKTER AS - 6018 ÅLESUND - TLF 70178900

TEGNINGEN MÅ HVERKEN HELT ELLER DELVIS KOPIERES ELLER BENYTTES VED TILTAK SOM VESTLANDSHUS IKKE MEDVIRKER I

Tegningsnr.: 602
Gnr./Bnr.: 149/205
Prosjektnr.: 210081
Dato: 20.05.21

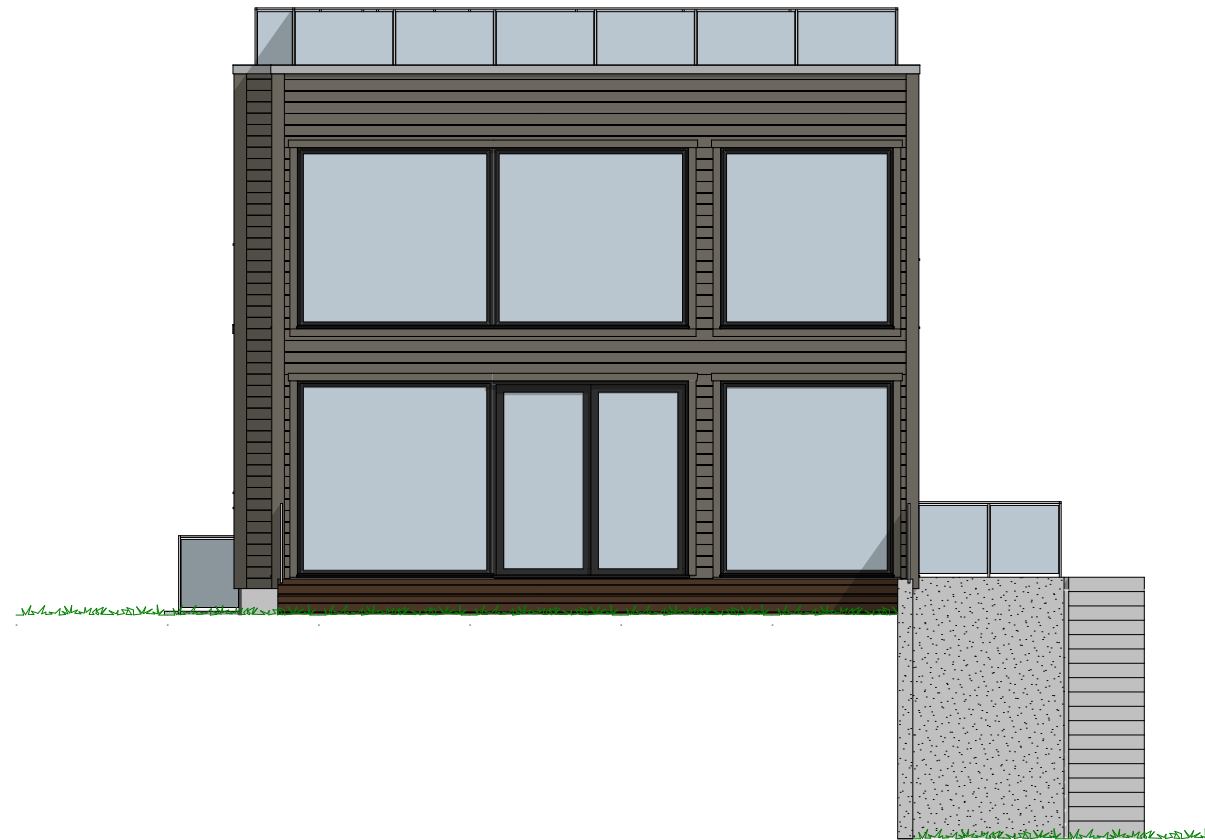

1:100 Fasade Nord

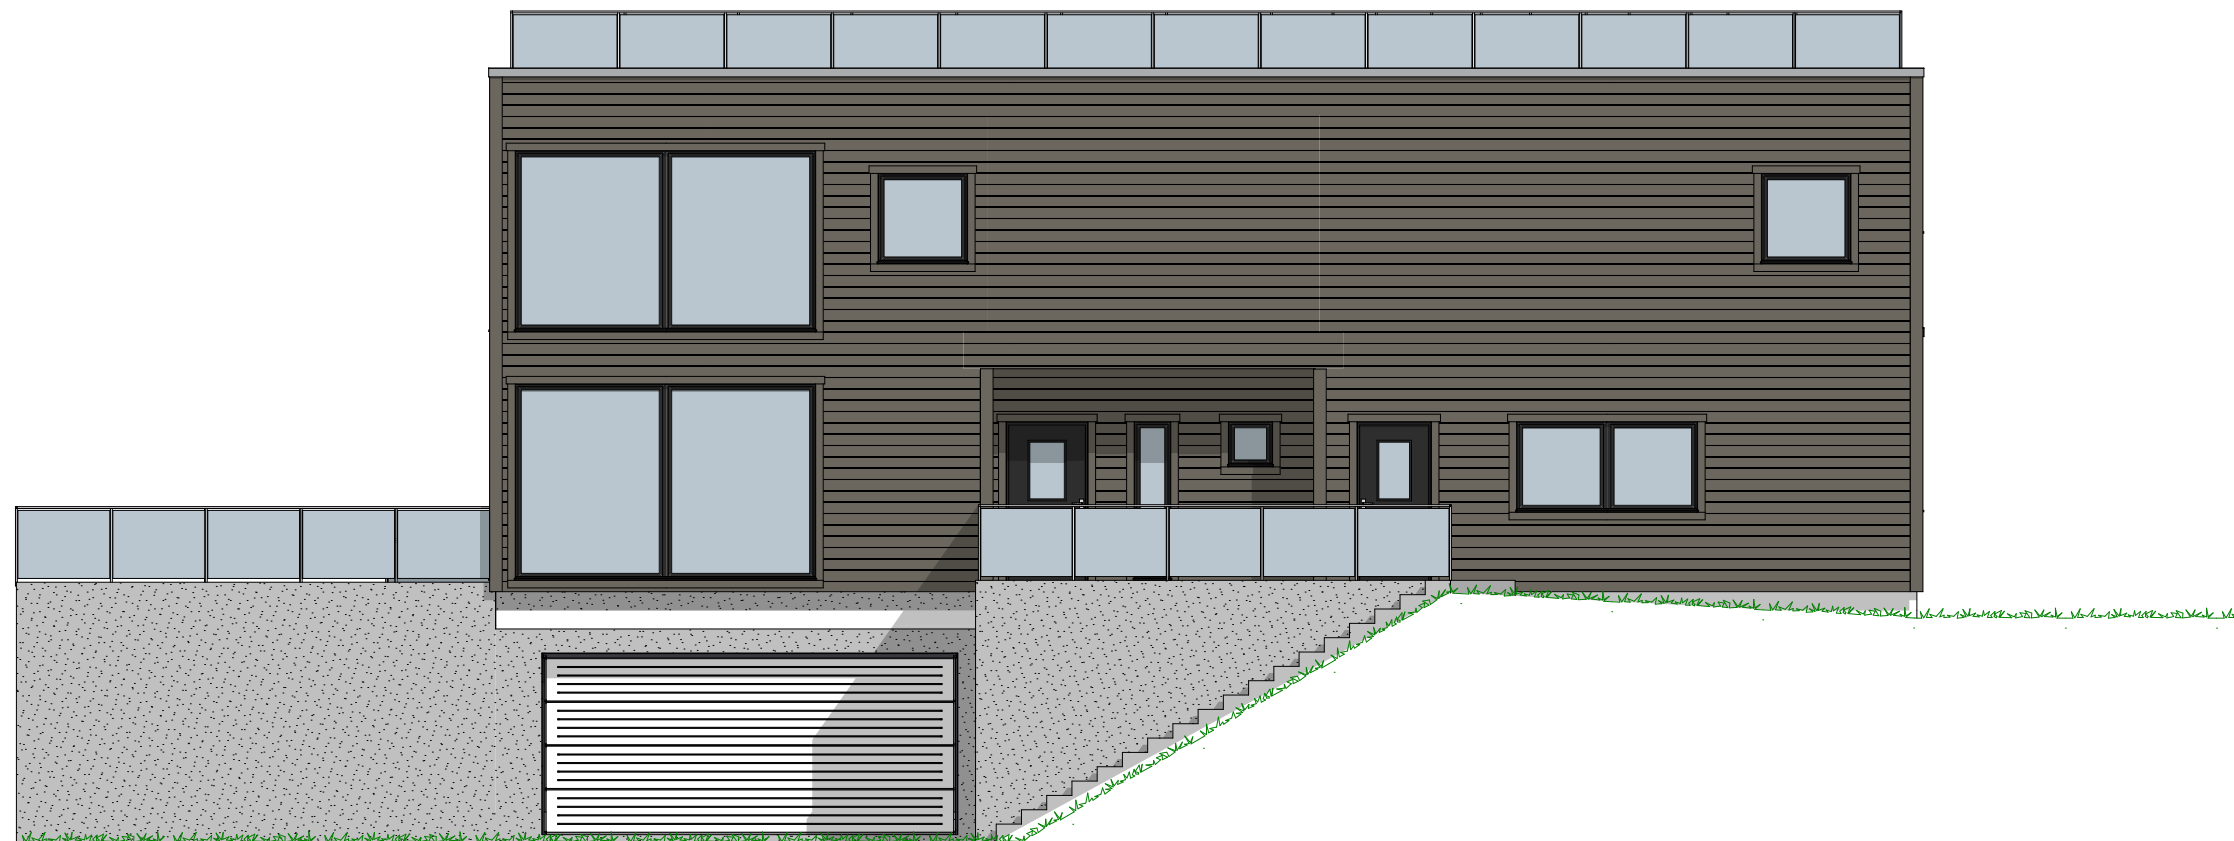

1:100 Fasade Vest

ROM		
U.etg	106,9	
H.etg	149,7	
2.etg	131,7	
	388,2 m²	


Tiltakshaver **Olav Sæter**
 Forhandler **Bekkevold Entreprenør AS**
 Vardeveien 22C, Oslo

Tegningsnr.: 603
 Gnr./Bnr.: 149/205
 Prosjektnr.: 210081
 Dato: 20.05.21

VESTLANDSHUS ARKITEKTER AS - 6018 ÅLESUND - TLF 70178900

TEGNINGEN MÅ HVERKEN HELT ELLER DELVIS KOPIERES ELLER BENYTTES VED TILTAK SOM VESTLANDSHUS IKKE MEDVIRKER I

VESTLANDS HUS
 Arkitekter

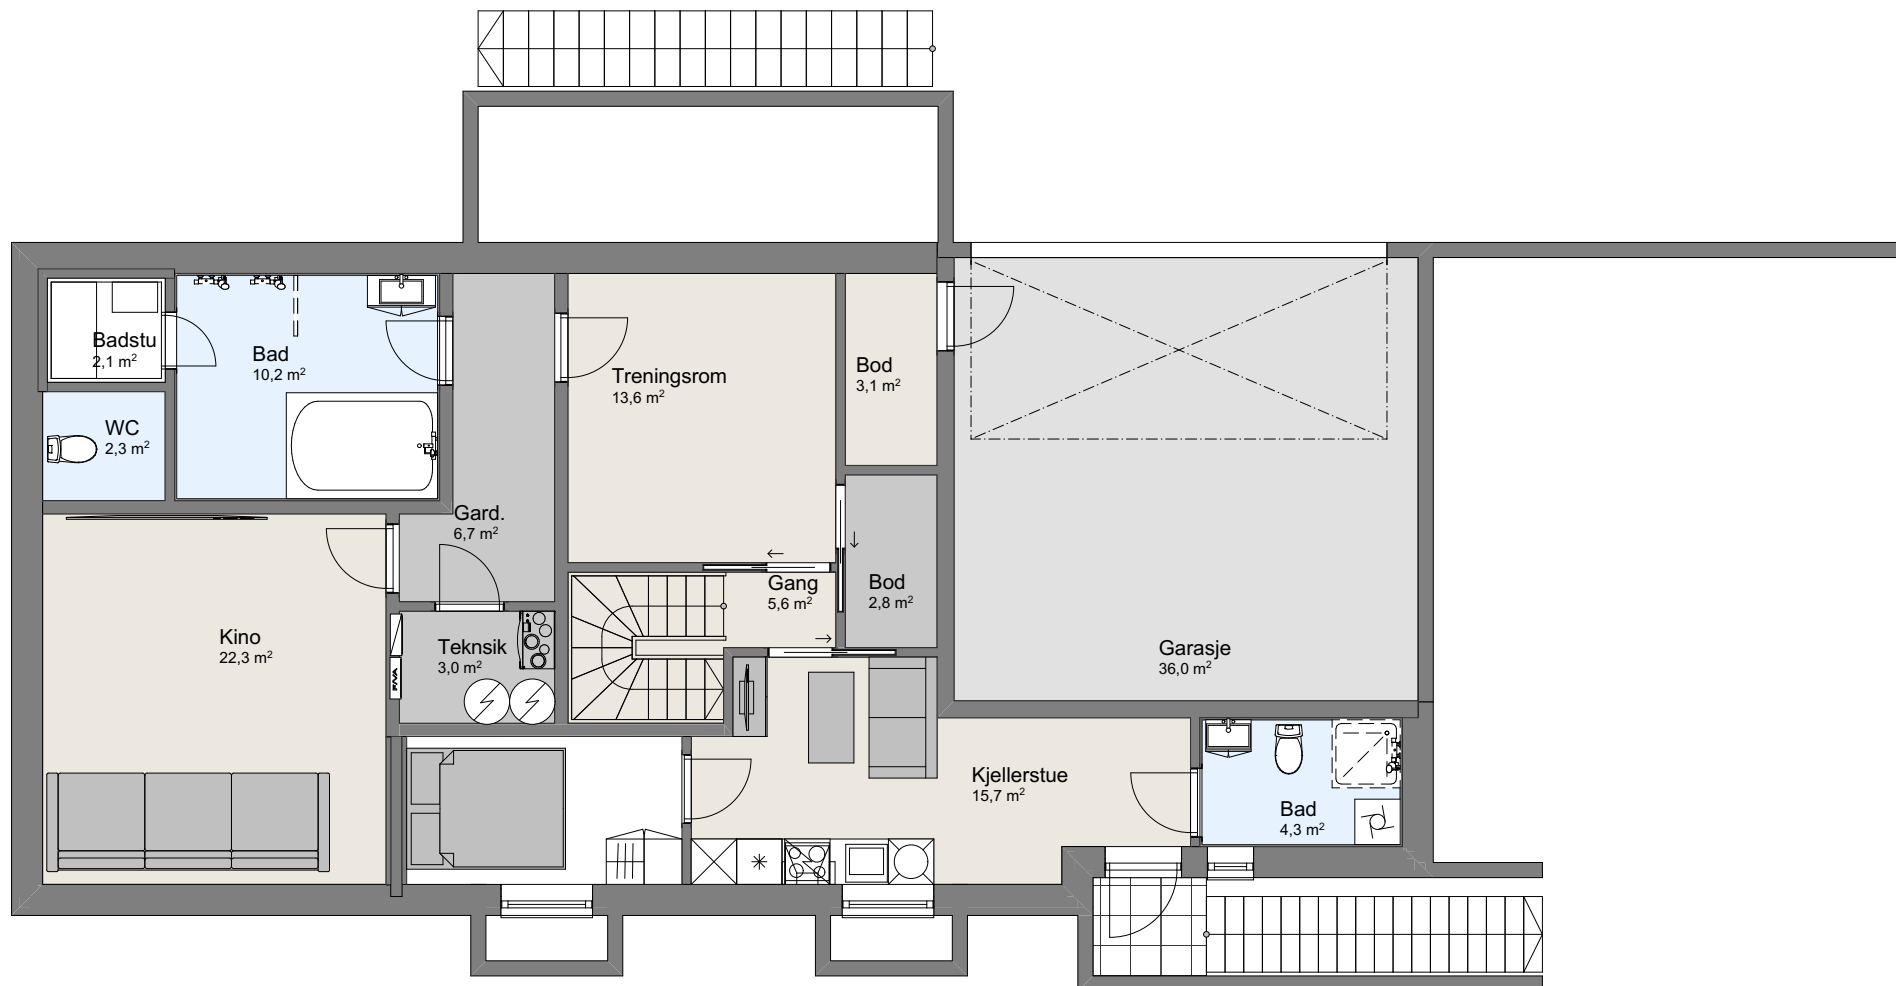


1:100 U. Etasje

Tiltakshaver	Olav Sæter	Tegningsnr.:	604
Forhandler	Bekkevold Entreprenør AS	Gnr./Bnr.	149/205
Vardeveien 22C, Oslo		Prosjektnr.:	210081
		Dato:	20.05.21
VESTLANDSHUS ARKITEKTER AS - 6018 ÅLESUND - TLF 70178900			
TEGNINGEN MÅ HVERKEN HELT ELLER DELVIS KOPIERES ELLER BENYTTES VED TILTAK SOM VESTLANDSHUS IKKE MEDVIRKER I			

Tegningsnr.: 604
Gnr./Bnr. 149/205
Prosjektnr.: 210081
Dato: 20.05.21

VESTLANDS HUS
Arkitekter

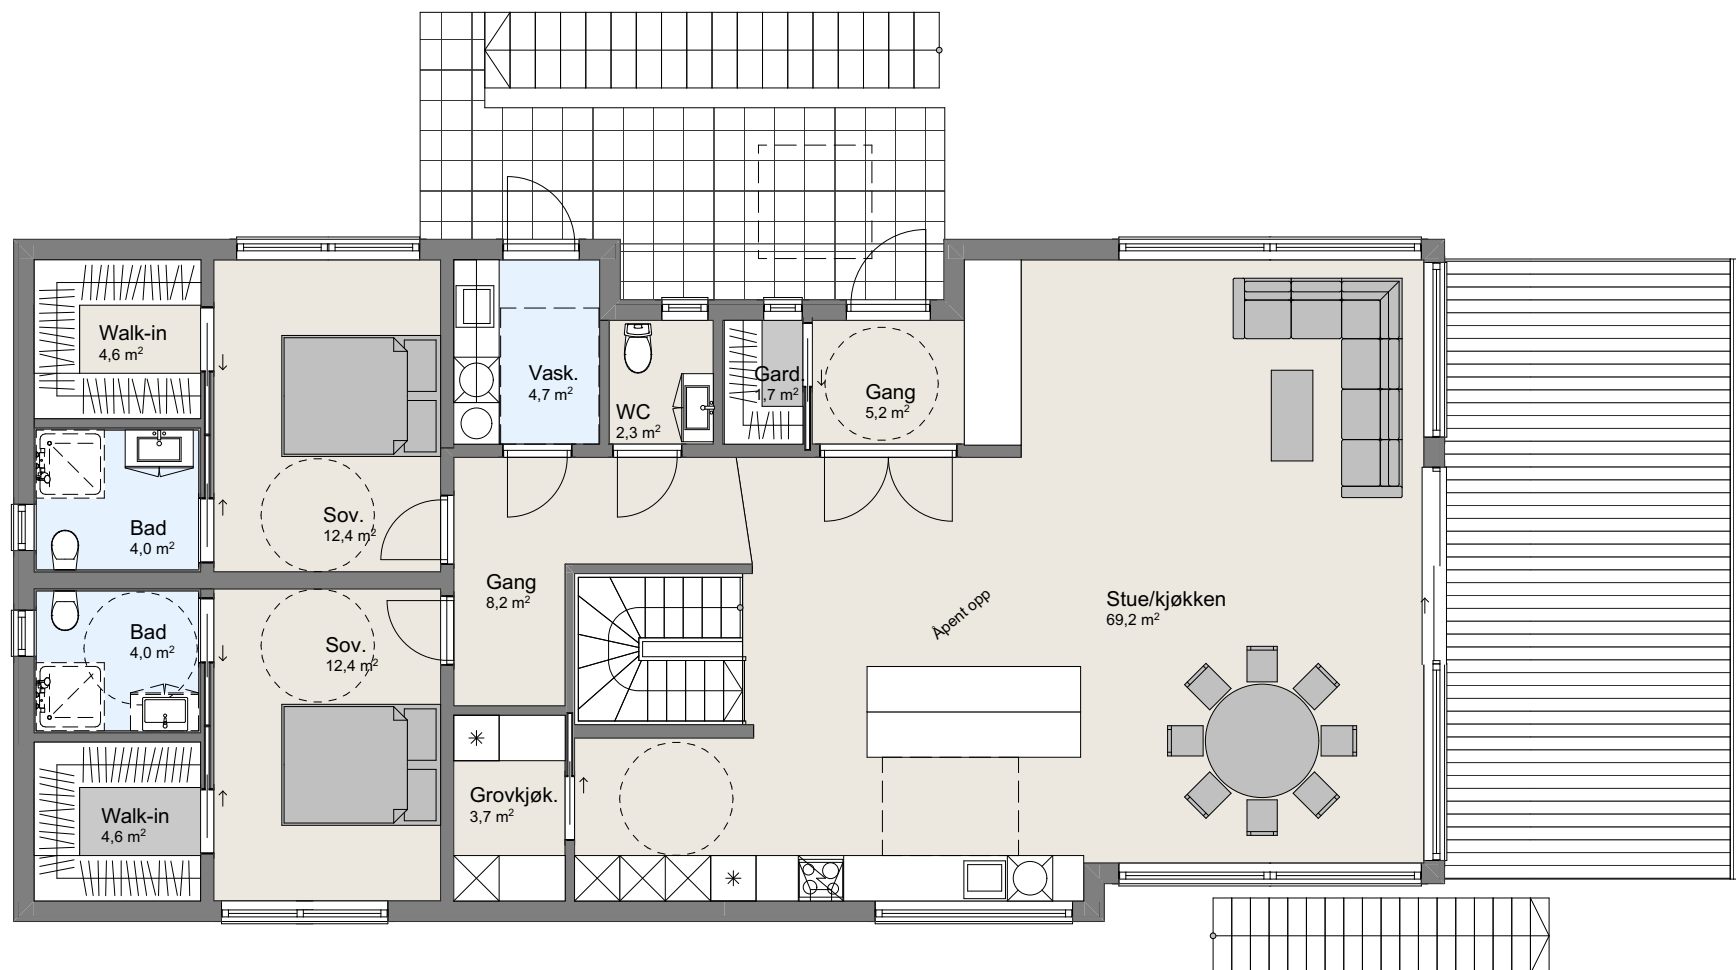

1:100 H. Etasje

P-ROM		
	U.etg	106,9
	H.etg	149,7
	2.etg	131,7
		388,2 m²


Tiltakshaver **Olav Sæter**
 Forhandler **Bekkevold Entreprenør AS**
 Vardeveien 22C, Oslo

Tegningsnr.: 605
 Gnr./Bnr.: 149/205
 Prosjektnr.: 210081
 Dato: 20.05.21

VESTLANDSHUS ARKITEKTER AS - 6018 ÅLESUND - TLF 70178900

TEGNINGEN MÅ HVERKEN HELT ELLER DELVIS KOPIERES ELLER BENYTTES VED TILTAK SOM VESTLANDSHUS IKKE MEDVIRKER I

VESTLANDS HUS
 Arkitekter

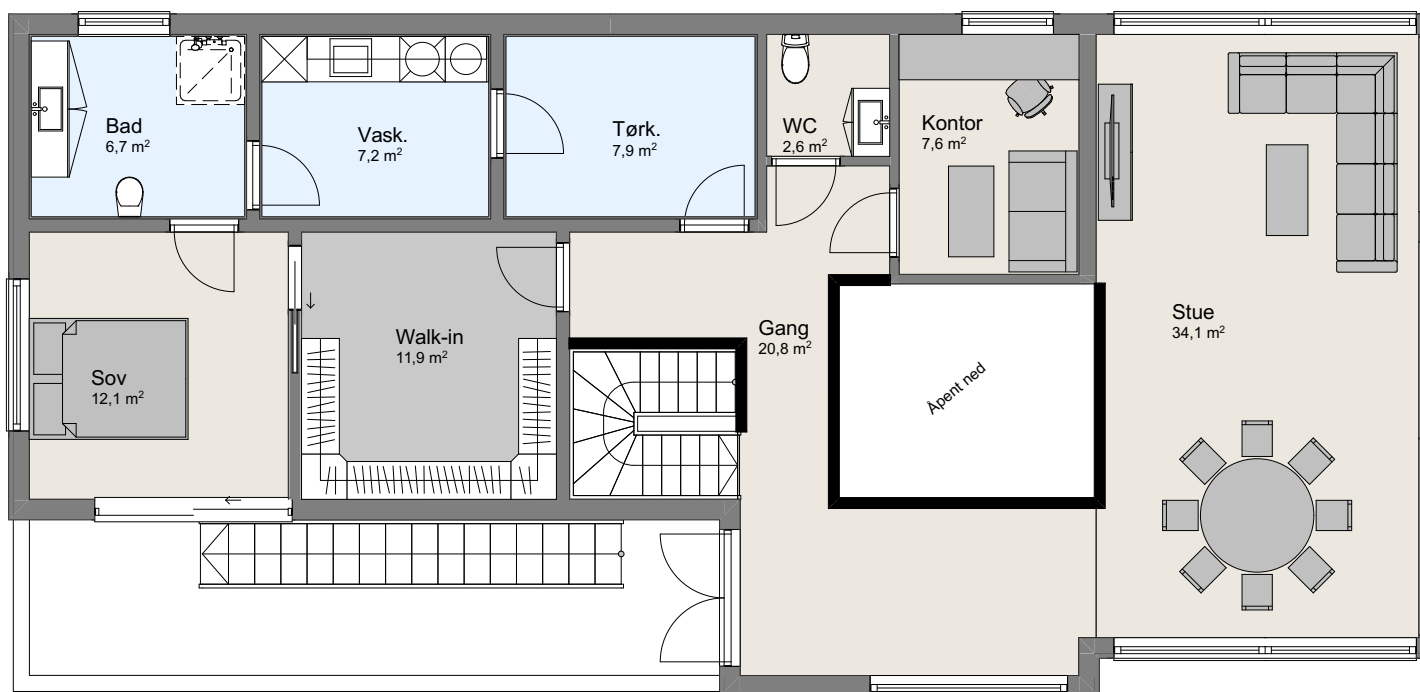

1:100 2.Etasje