



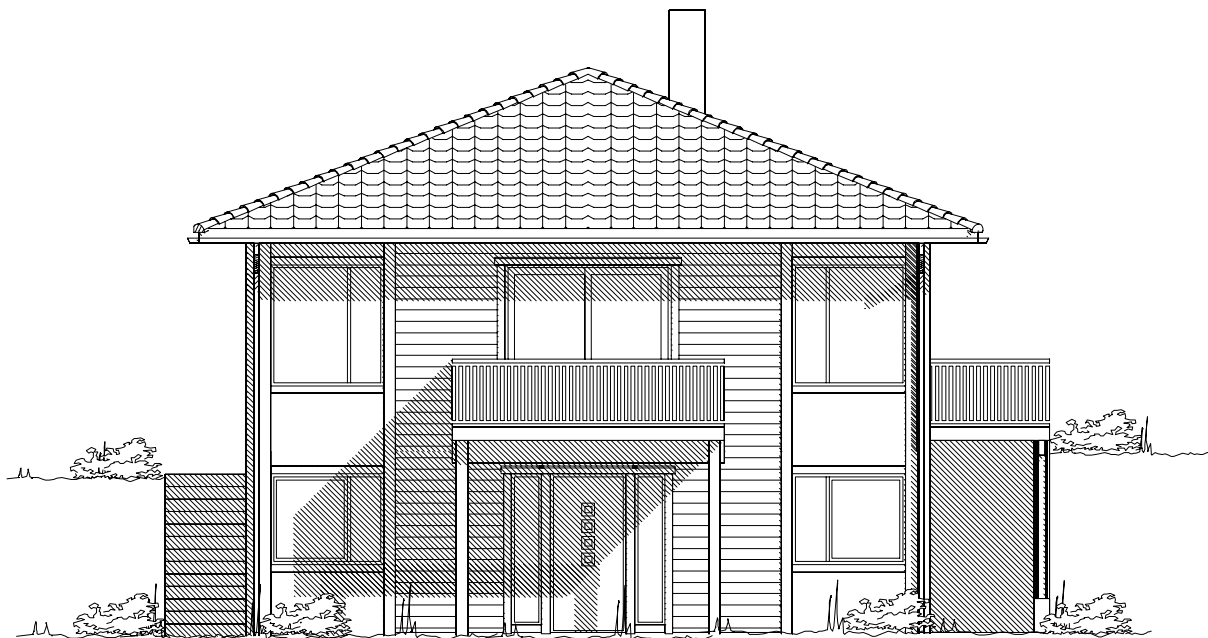




Fasade mot _____.

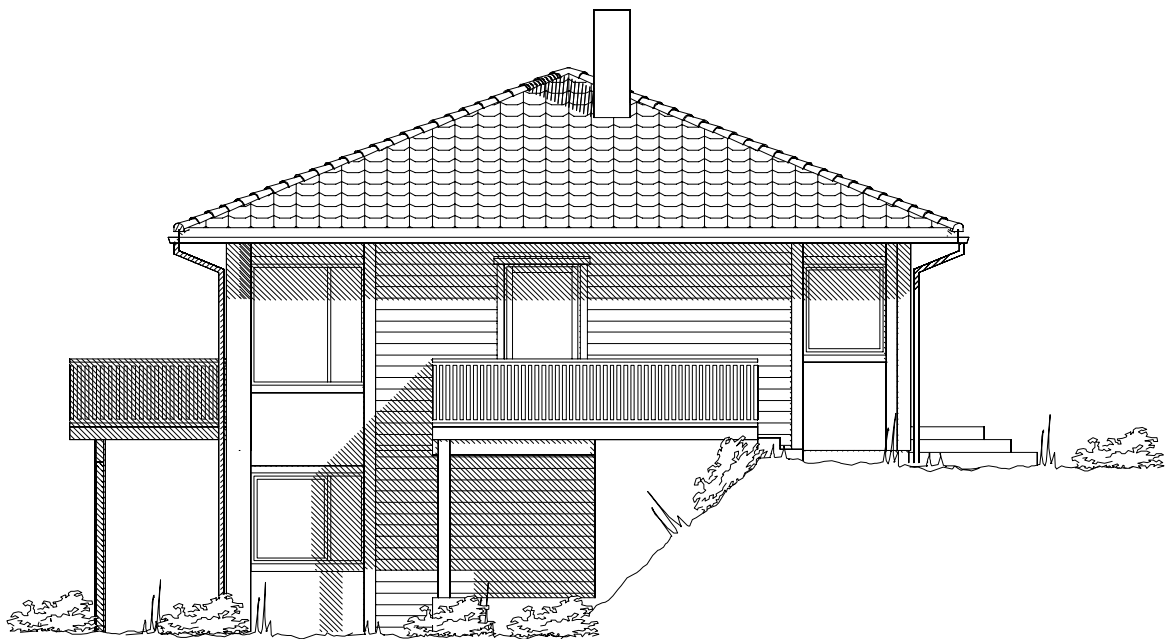


Fasade mot _____.

UTFORMING AV TILTAK BEKREFTES FOREVIST:


Nabo.nr.	G.nr.	Br.nr.	Dato	Sign.
Nabo.nr.	G.nr.	Br.nr.	Dato	Sign.
Nabo.nr.	G.nr.	Br.nr.	Dato	Sign.
Nabo.nr.	G.nr.	Br.nr.	Dato	Sign.

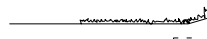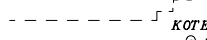  Ferdig planert terreng
 Bak / under terreng
 Eksisterende terreng

Tiltakshaver: Gunnar Skjolddal				 VestlandsHus	
Leverandør: Vestkyst Bygg AS					
Hustype: Sandshornet – Fasade 1 og 2					
Byggeplassens adresse:			ARKIV NR.	DATO 22.10.08 hd	REV.1
Kattafjellet, 5177 Bjorøy, Fjell.				REV.2	TRYGGE HJEM
G.nr. 50 Br.nr. 578			ER TEGNING KONTROLLERT I H.T. SJEKKLISTER ?	Ja	Tegningsnr. 501
				SKALA 1 : 100	Prosj.nr. 056h
				 DATA DESIGN SYSTEM	
VestlandsHusgruppens arkitektkontor – 6018 Alesund – Tlf. 70 17 89 00					
TEGNINGEN MÅ HVERKEN HELT ELLER DELVIS KOPIERES ELLER BENYTTES VED TILTAK SOM VESTLANDSHUS IKKE MEDVIRKER I.					

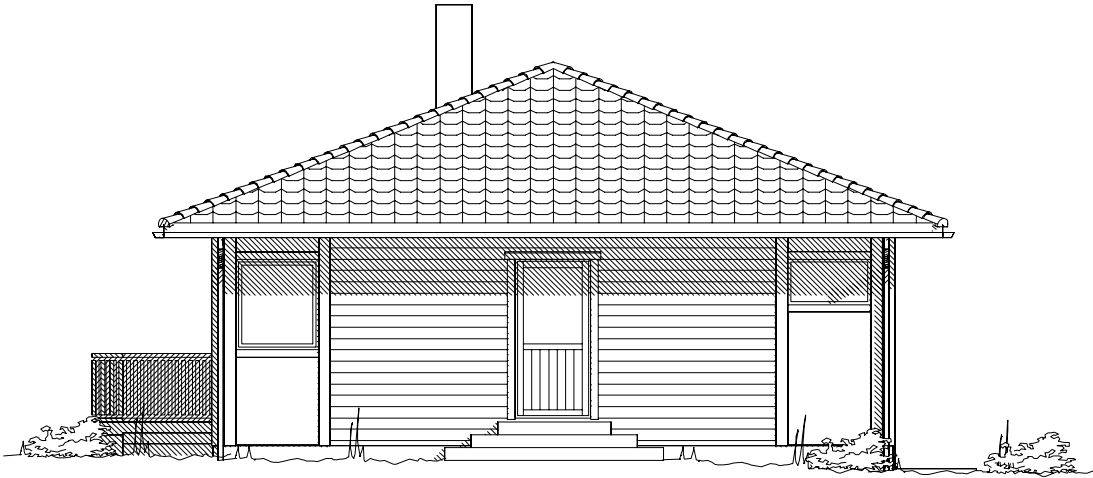

Fasade mot _____.

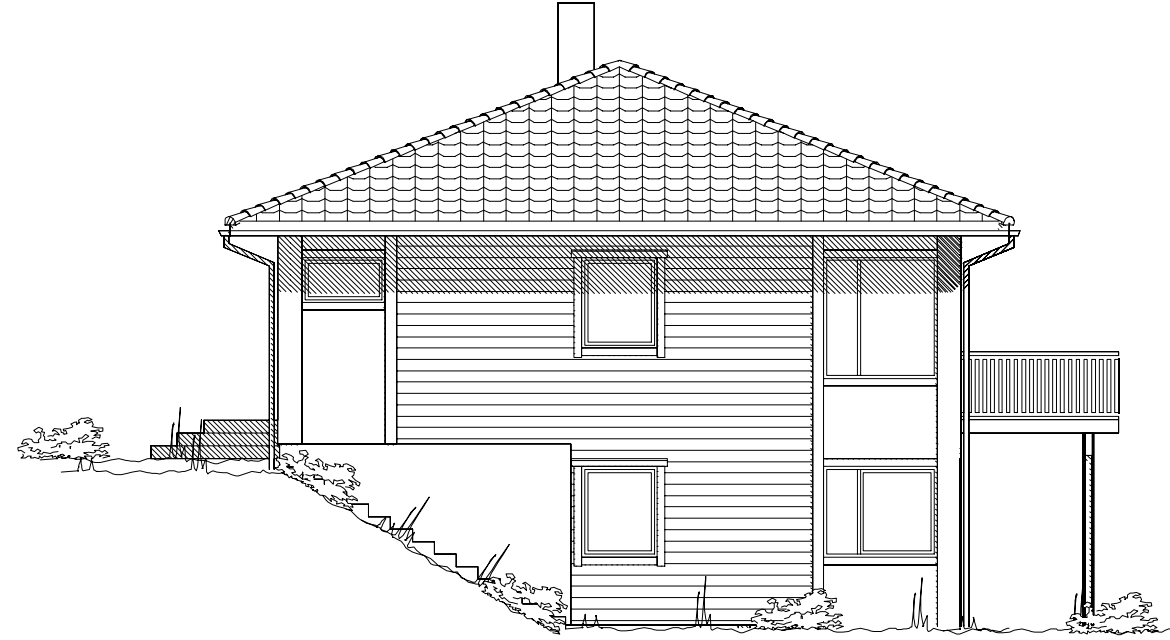

Fasade mot _____.

UTFORMING AV TILTAK BEKREFTES FOREVIST:


Nabo.nr.	G.nr.	Br.nr.	Dato	Sign.
Nabo.nr.	G.nr.	Br.nr.	Dato	Sign.
Nabo.nr.	G.nr.	Br.nr.	Dato	Sign.
Nabo.nr.	G.nr.	Br.nr.	Dato	Sign.

_____ Ferdig planert terreng
- - - - - Bak / under terreng
KOTE KOTE
- - - - - Eksisterende terreng

Tiltakshaver: Gunnar Skjolddal				 VestlandsHus
Leverandør: Vestkyst Bygg AS				
Hustype: Sandshornet –		Fasader 3 og 4		
Byggeplassens adresse:		ARKIV NR.		
Kattafjellet, 5177 Bjorøy, Fjell.				
G.nr.	Br.nr.	ER TEGNING KONTROLLERT I H.T. SJEKKLISTER ?		
50	578	Ja		
VestlandsHusgruppens arkitektkontor – 6018 Alesund – Tlf. 70 17 89 00				
TEGNINGEN MÅ HVERKEN HELT ELLER DELVIS KOPIERES ELLER BENYTTES VED TILTAK SOM VESTLANDSHUS IKKE MEDVIRKER I.				

DATO	22.10.08	hd
REV.1		
REV.2		
REV.3		
SKALA	1 : 100	
DATA DESIGN SYSTEM		


Tegningsnr.	502
Prosj.nr.	056h

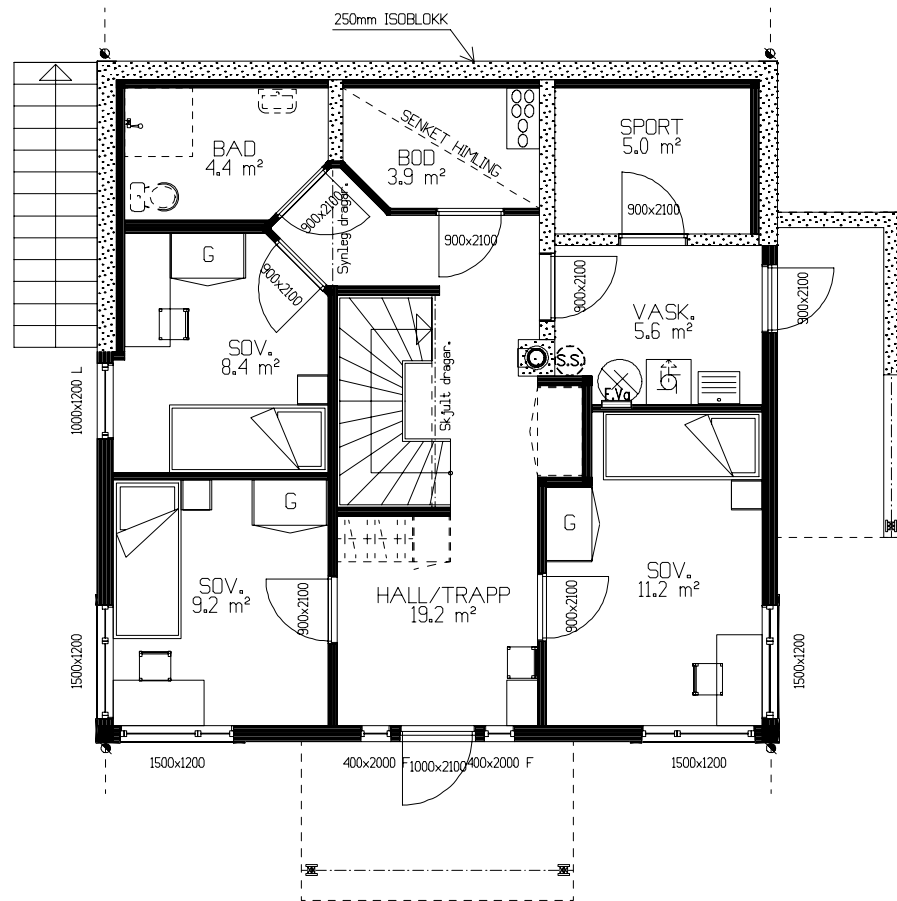

UNDERETASJE 71,5m² BRA.



HOVEDPLAN 73,6m² BRA.

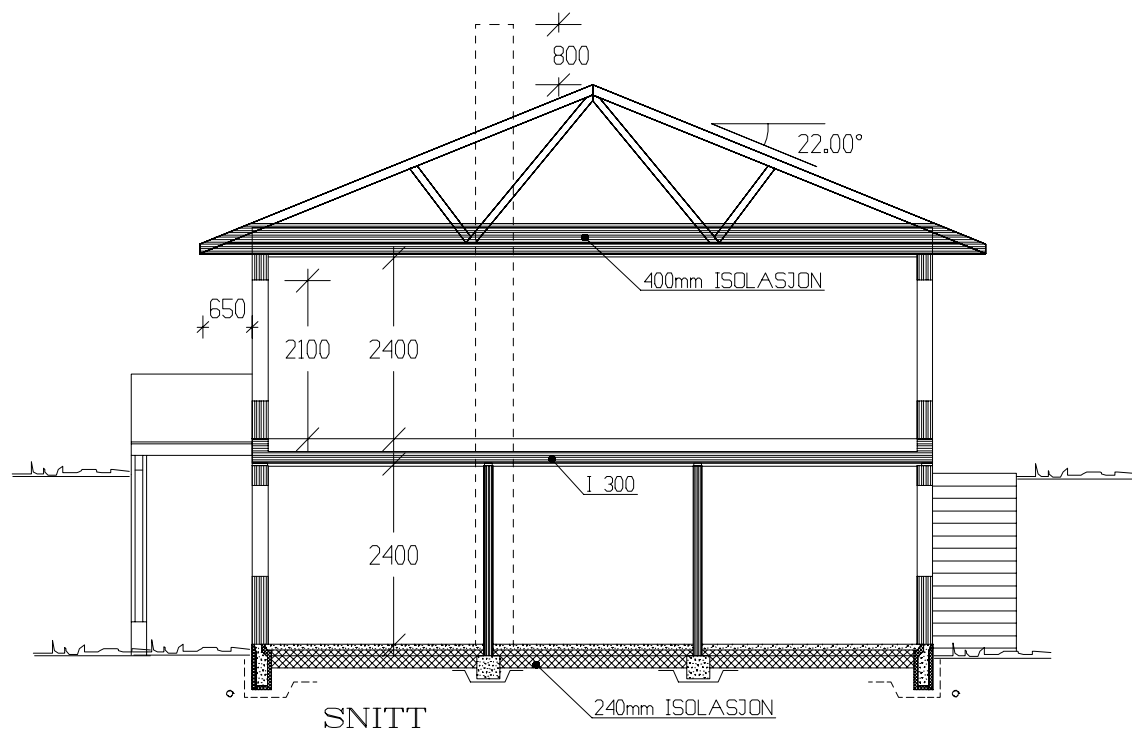

SNITT

Arealberegninger i hht. NS 3940	Bruksareal BRA i m²	
	Pr etasje	Sum BRA
U. etg. plan	71.5	71.5
H. etg. plan	73.6	73.6
SUM :	145.1	145.1
BYA :	95.4	95.4
Grunnflate/ fotavtrykk :	81.0	

Tiltakshaver: Gunnar Skjolddal			
Leverandør: Vestkyst Bygg AS			
Hustype: Sandshornet –		PLAN/SNITT	DATO 22.10.08 hd
Byggeplassens adresse:		ARKIV NR.	REV.1
Kattafjellet, 5177 Bjørøy, Fjell.			REV.2
G.nr. 50	Br.nr. 578	ER TEGNING KONTROLLERT I H.T. SJEKKLISTER ?	REV.3
		Ja	SKALA 1 : 100
VestlandsHusgruppens arkitektkontor – 6018 Alesund – Tlf. 70 17 89 00			DATA DESIGN SYSTEM
TEGNINGEN MÅ HVERKEN HELT ELLER DELVIS KOPIERES ELLER BENYTTES VED TILTAK SOM VESTLANDSHUS IKKE MEDVIRKER I.			

NB! Ved innhenting av pristilbud av ytterdører og vindu, må forutsetningen i varmetapsberegning legges til grunn. Her blir det forutsatt en maksimal, gjennomsnittlig U-verdi til ytterdører og vindu for bygget.

Gjennomsnittlig U-verdi er her: 1,05



TRYGGE HJEM

Tegningsnr. 503

Prosj.nr. 056h