


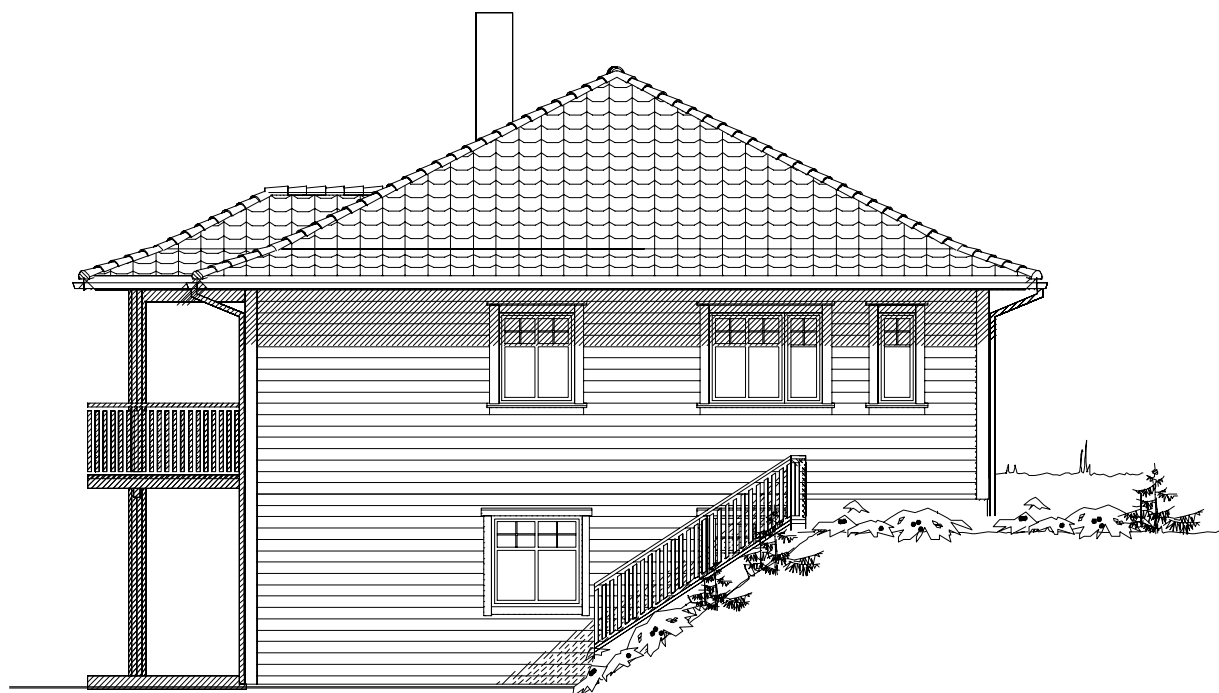

Fasade mot



Fasade mot

UTFORMING AV TILTAK BEKREFTES FOREVIST:


Nabo.nr.	G.nr.	Br.nr.	Dato	Sign.
Nabo.nr.	G.nr.	Br.nr.	Dato	Sign.
Nabo.nr.	G.nr.	Br.nr.	Dato	Sign.
Nabo.nr.	G.nr.	Br.nr.	Dato	Sign.

----- Ferdig planert terreng
- - - - - Bak / under terreng
KOTE KOTE
- - - - - Eksisterende terreng


Tiltakshaver: <i>Therese Høydahl og Lars J. Bakke</i>				 VestlandsHus
Leverandør: <i>VestlandsHus Sarpsborg AS</i>				
Hustype: <i>Karitinden</i>		Fasade 1-2		
Byggeplassens adresse:		ARKIV NR.		
<i>Titterudsvei 30, Sarpsborg kommune.</i>				
G.nr.	Br.nr.	ER TEGNING KLARERT FOR BESTILLING, KONTRAKT OG SØKNING?		
2079	340	Nei		
VestlandsHusgruppens arkitektkontor – 6018 Alesund – Tlf. 70 17 89 00				
TEGNINGEN MÅ HVERKEN HELT ELLER DELVIS KOPIERES ELLER BENYTTES VED TILTAK SOM VESTLANDSHUS IKKE MEDVIRKER I.				

DATO	14.04.2009
REV.1	08.03.2010per
REV.2	
REV.3	
SKALA	1 : 100
DATA DESIGN SYSTEM	

Tegningsnr.	501
Prosj.nr.	289p

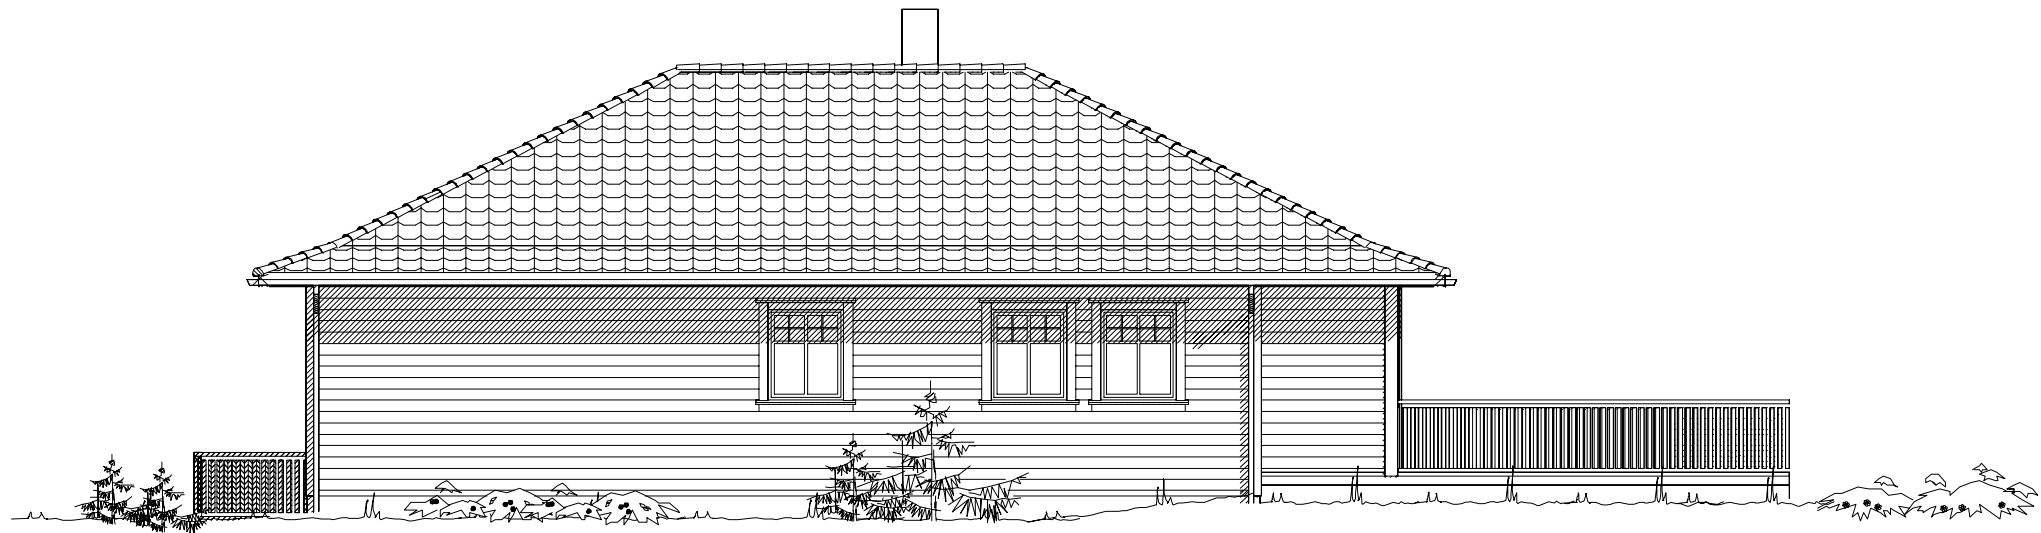




Fasade mot

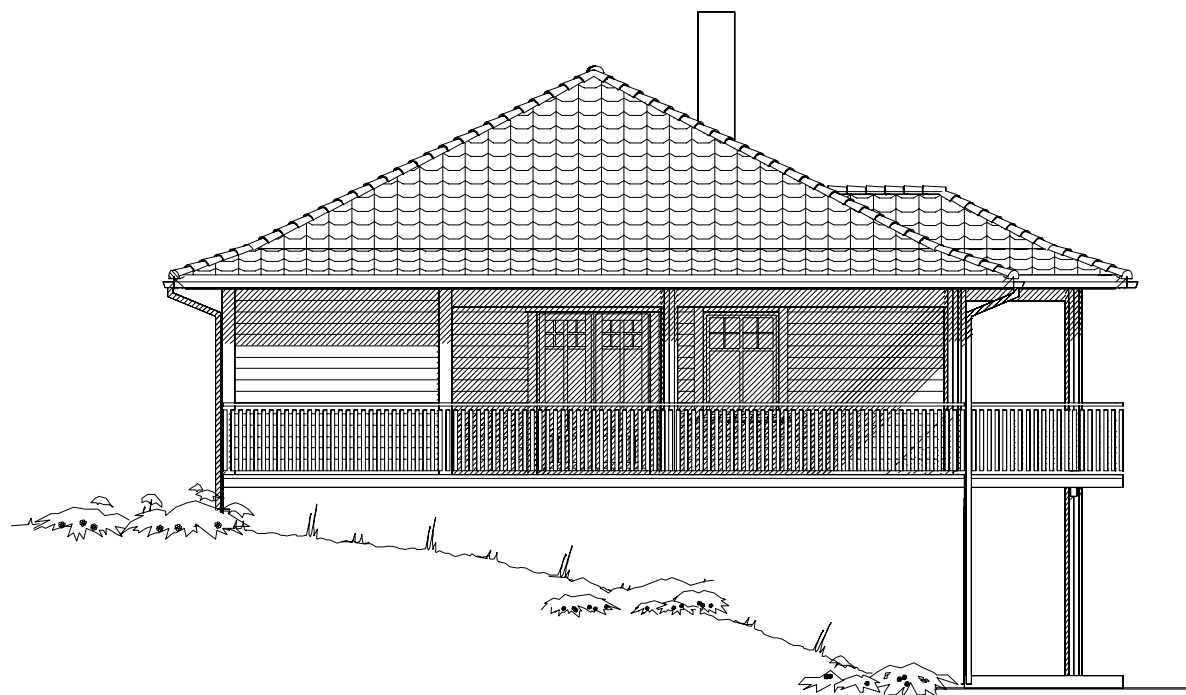

Fasade mot

UTFORMING AV TILTAK BEKREFTES FOREVIST:

Nabo.nr.	G.nr.	Br.nr.	Dato	Sign.
Nabo.nr.	G.nr.	Br.nr.	Dato	Sign.
Nabo.nr.	G.nr.	Br.nr.	Dato	Sign.
Nabo.nr.	G.nr.	Br.nr.	Dato	Sign.

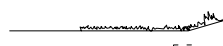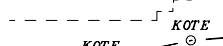 
 Ferdig planert terreng
 Bak / under terreng
 Eksisterende terreng

Tiltakshaver: <i>Therese Høydahl og Lars J. Bakke</i>				 VestlandsHus
Leverandør: <i>VestlandsHus Sarpsborg AS</i>				
Hustype: <i>Karitinden</i>		Fasade 3-4		
Byggeplassens adresse:		ARKIV NR.		
<i>Titterudsvei 30, Sarpsborg kommune.</i>				
G.nr.	Br.nr.	ER TEGNING KLARERT FOR BESTILLING, KONTRAKT OG SØKNING?		
2079	340	Nei		
VestlandsHusgruppens arkitektkontor – 6018 Alesund – Tlf. 70 17 89 00				
TEGNINGEN MÅ HVERKEN HELT ELLER DELVIS KOPIERES ELLER BENYTTES VED TILTAK SOM VESTLANDSHUS IKKE MEDVIRKER I.				

DATO	14.04.2009
REV.1	08.03.2010 per
REV.2	
REV.3	
SKALA	1 : 100
 DATA DESIGN SYSTEM	

Tegningsnr.	502
Prosj.nr.	289p

TRYGGE HJEM

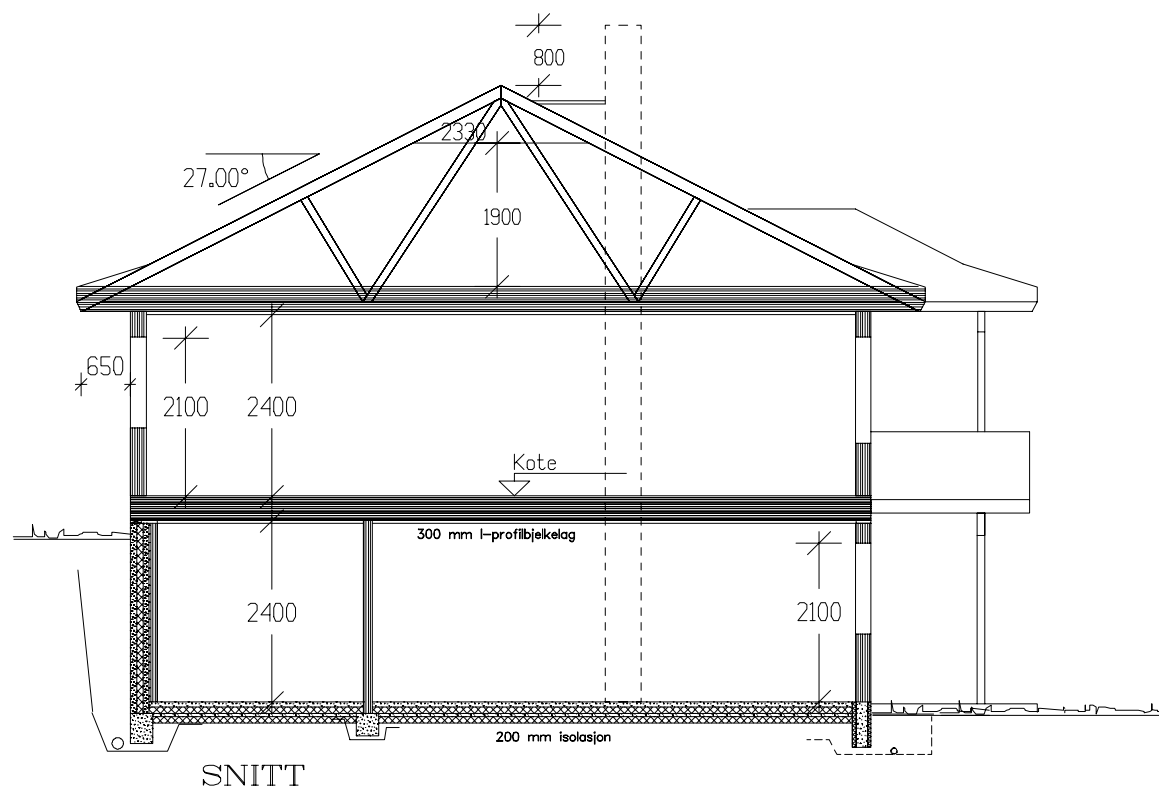

Tiltakshaver: <i>Therese Høydahl og Lars J. Bakke</i>					 VestlandsHus
Leverandør: <i>VestlandsHus Sarpsborg AS</i>					
Hustype: <i>Karitinden</i>		H-plan / Snitt		DATE 14.04.2009	
Byggeplassens adresse: <i>Titterudsvei 30, Sarpsborg kommune.</i>		ARKIV NR.	REV.1 08.03.2010per	TRYGGE HJEM	
			REV.2		
G.nr. 2079 B.nr. 340		ER TEGNING KLARERT FOR BESTILLING, KONTRAKT OG SØKNING?		Tegningsnr. 504	
		Nei		Prosj.nr. 289p	
VestlandsHusgruppens arkitektkontor – 6018 Alesund – Tlf. 70 17 89 00					
TEGNINGEN MÅ HVERKEN HELT ELLER DELVIS KOPIERES ELLER BENYTTES VED TILTAK SOM VESTLANDSHUS IKKE MEDVIRKER I.					